


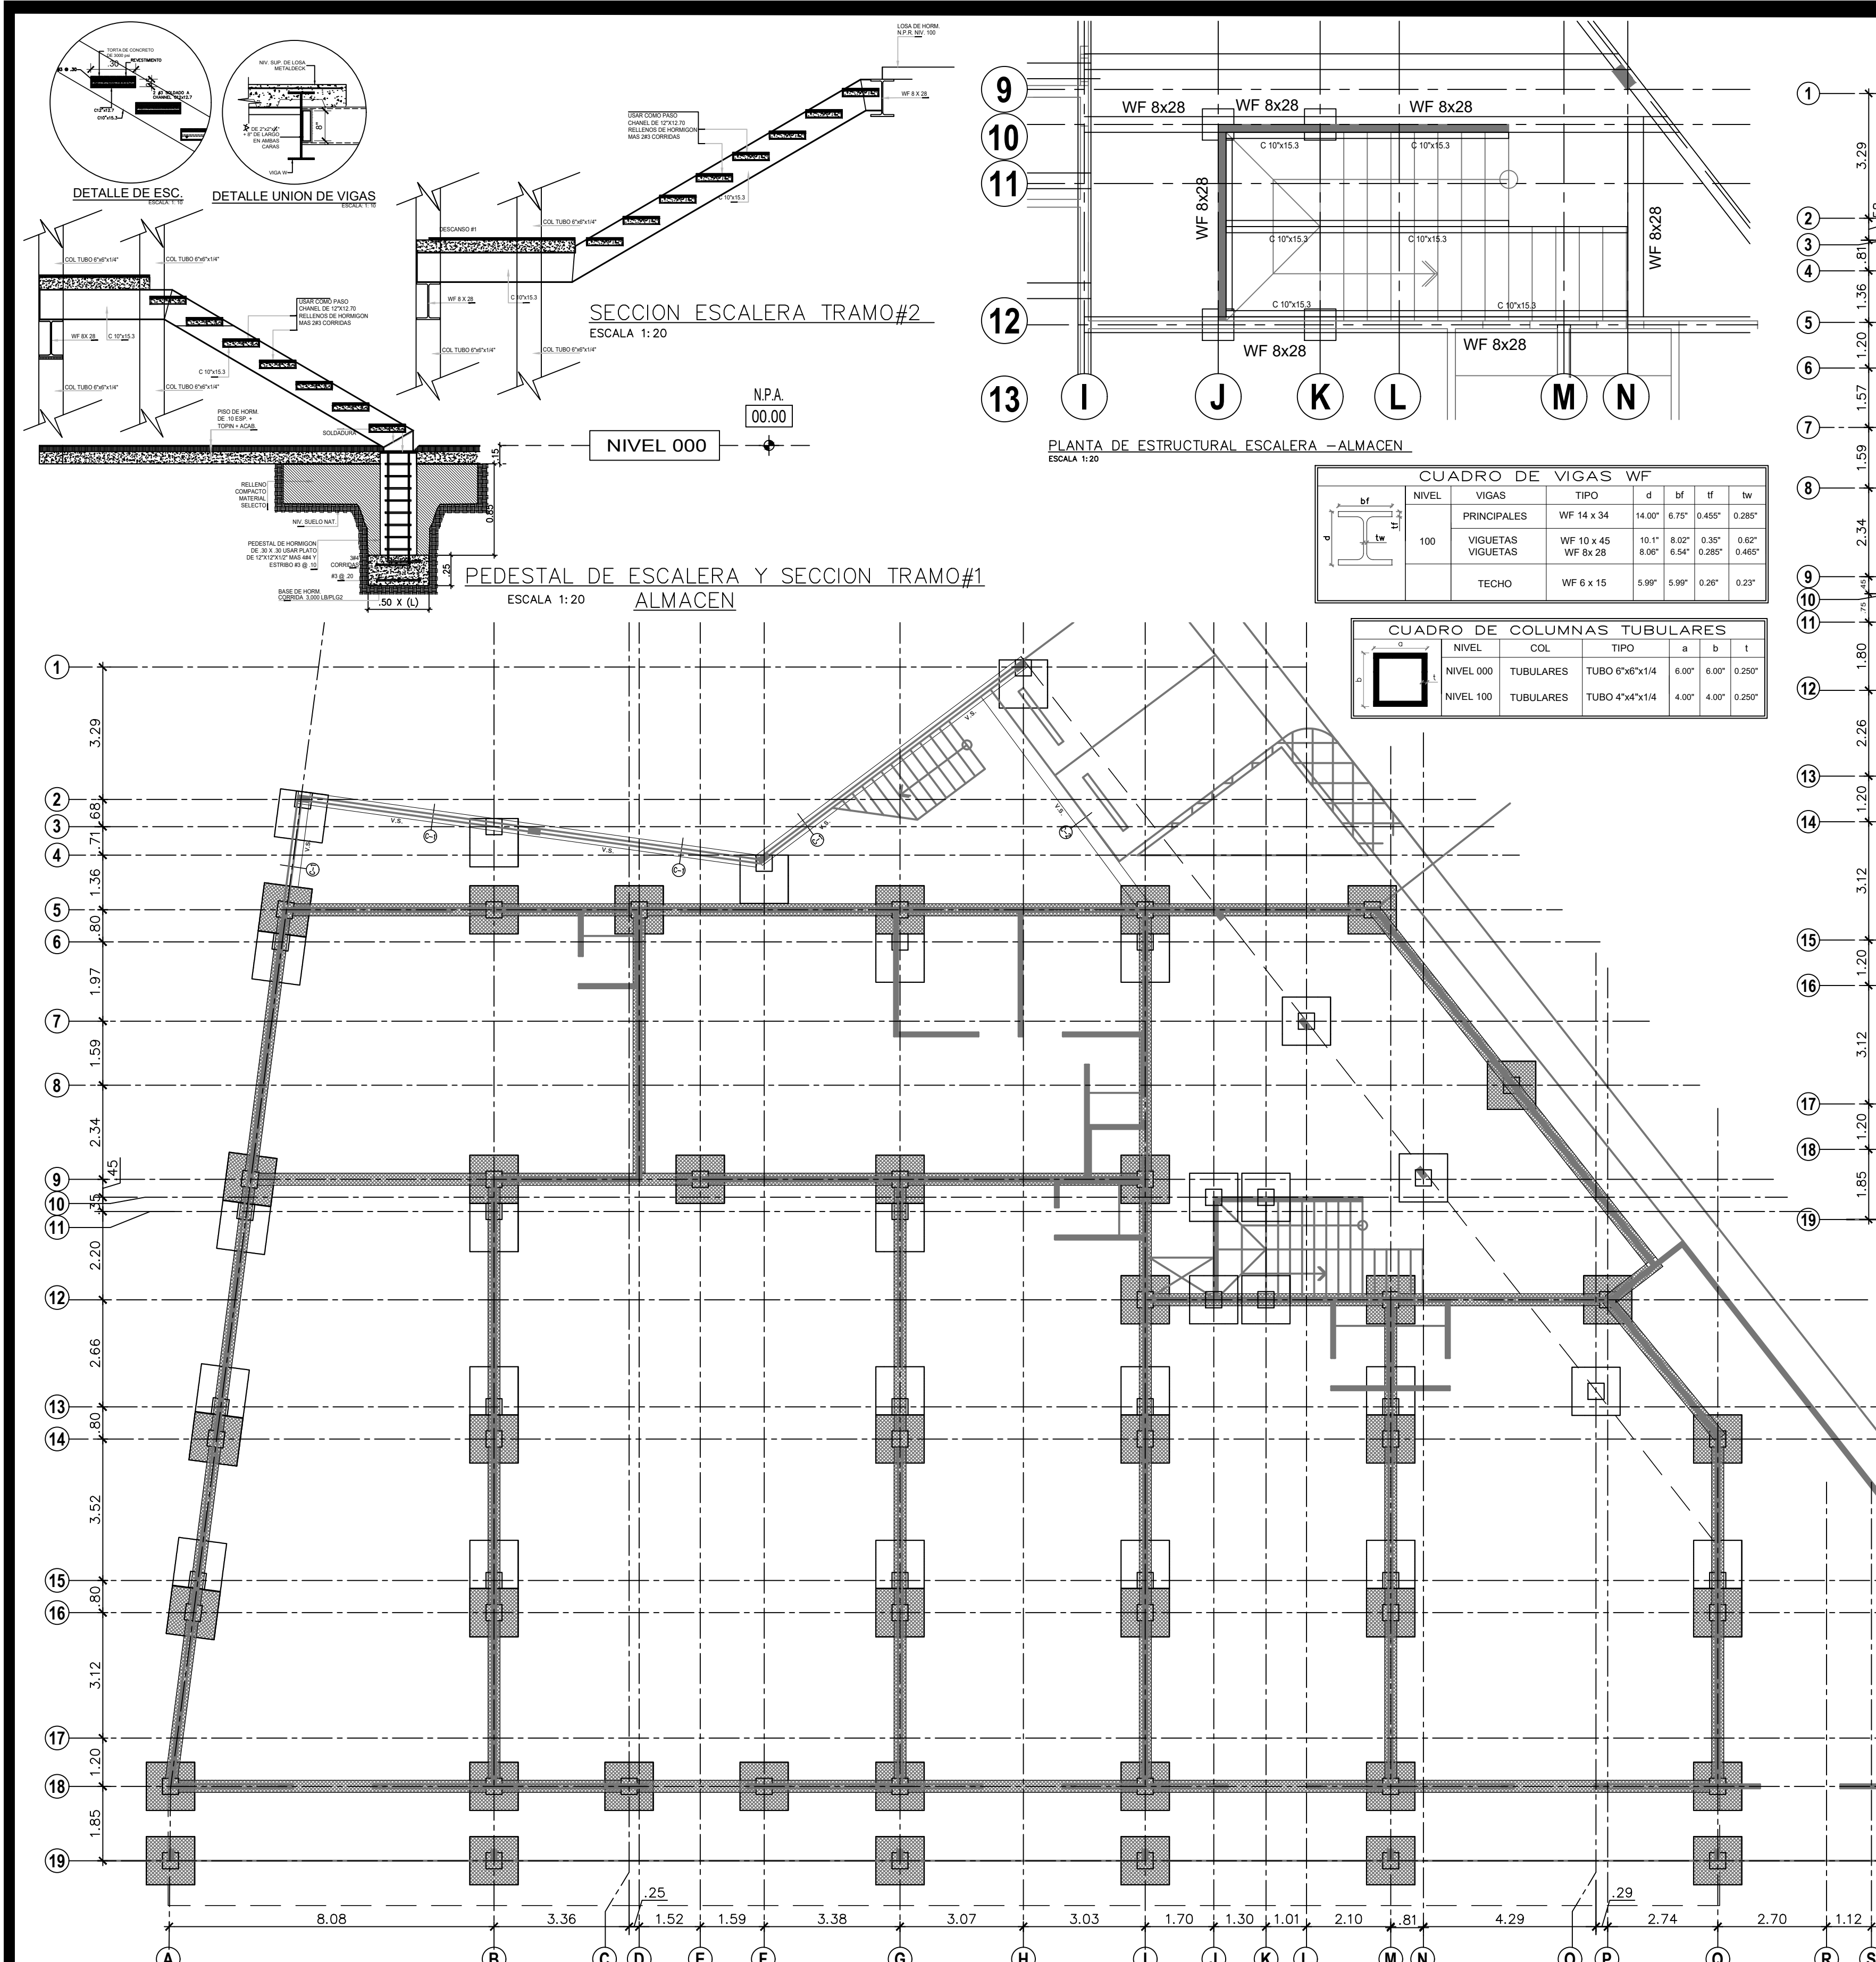


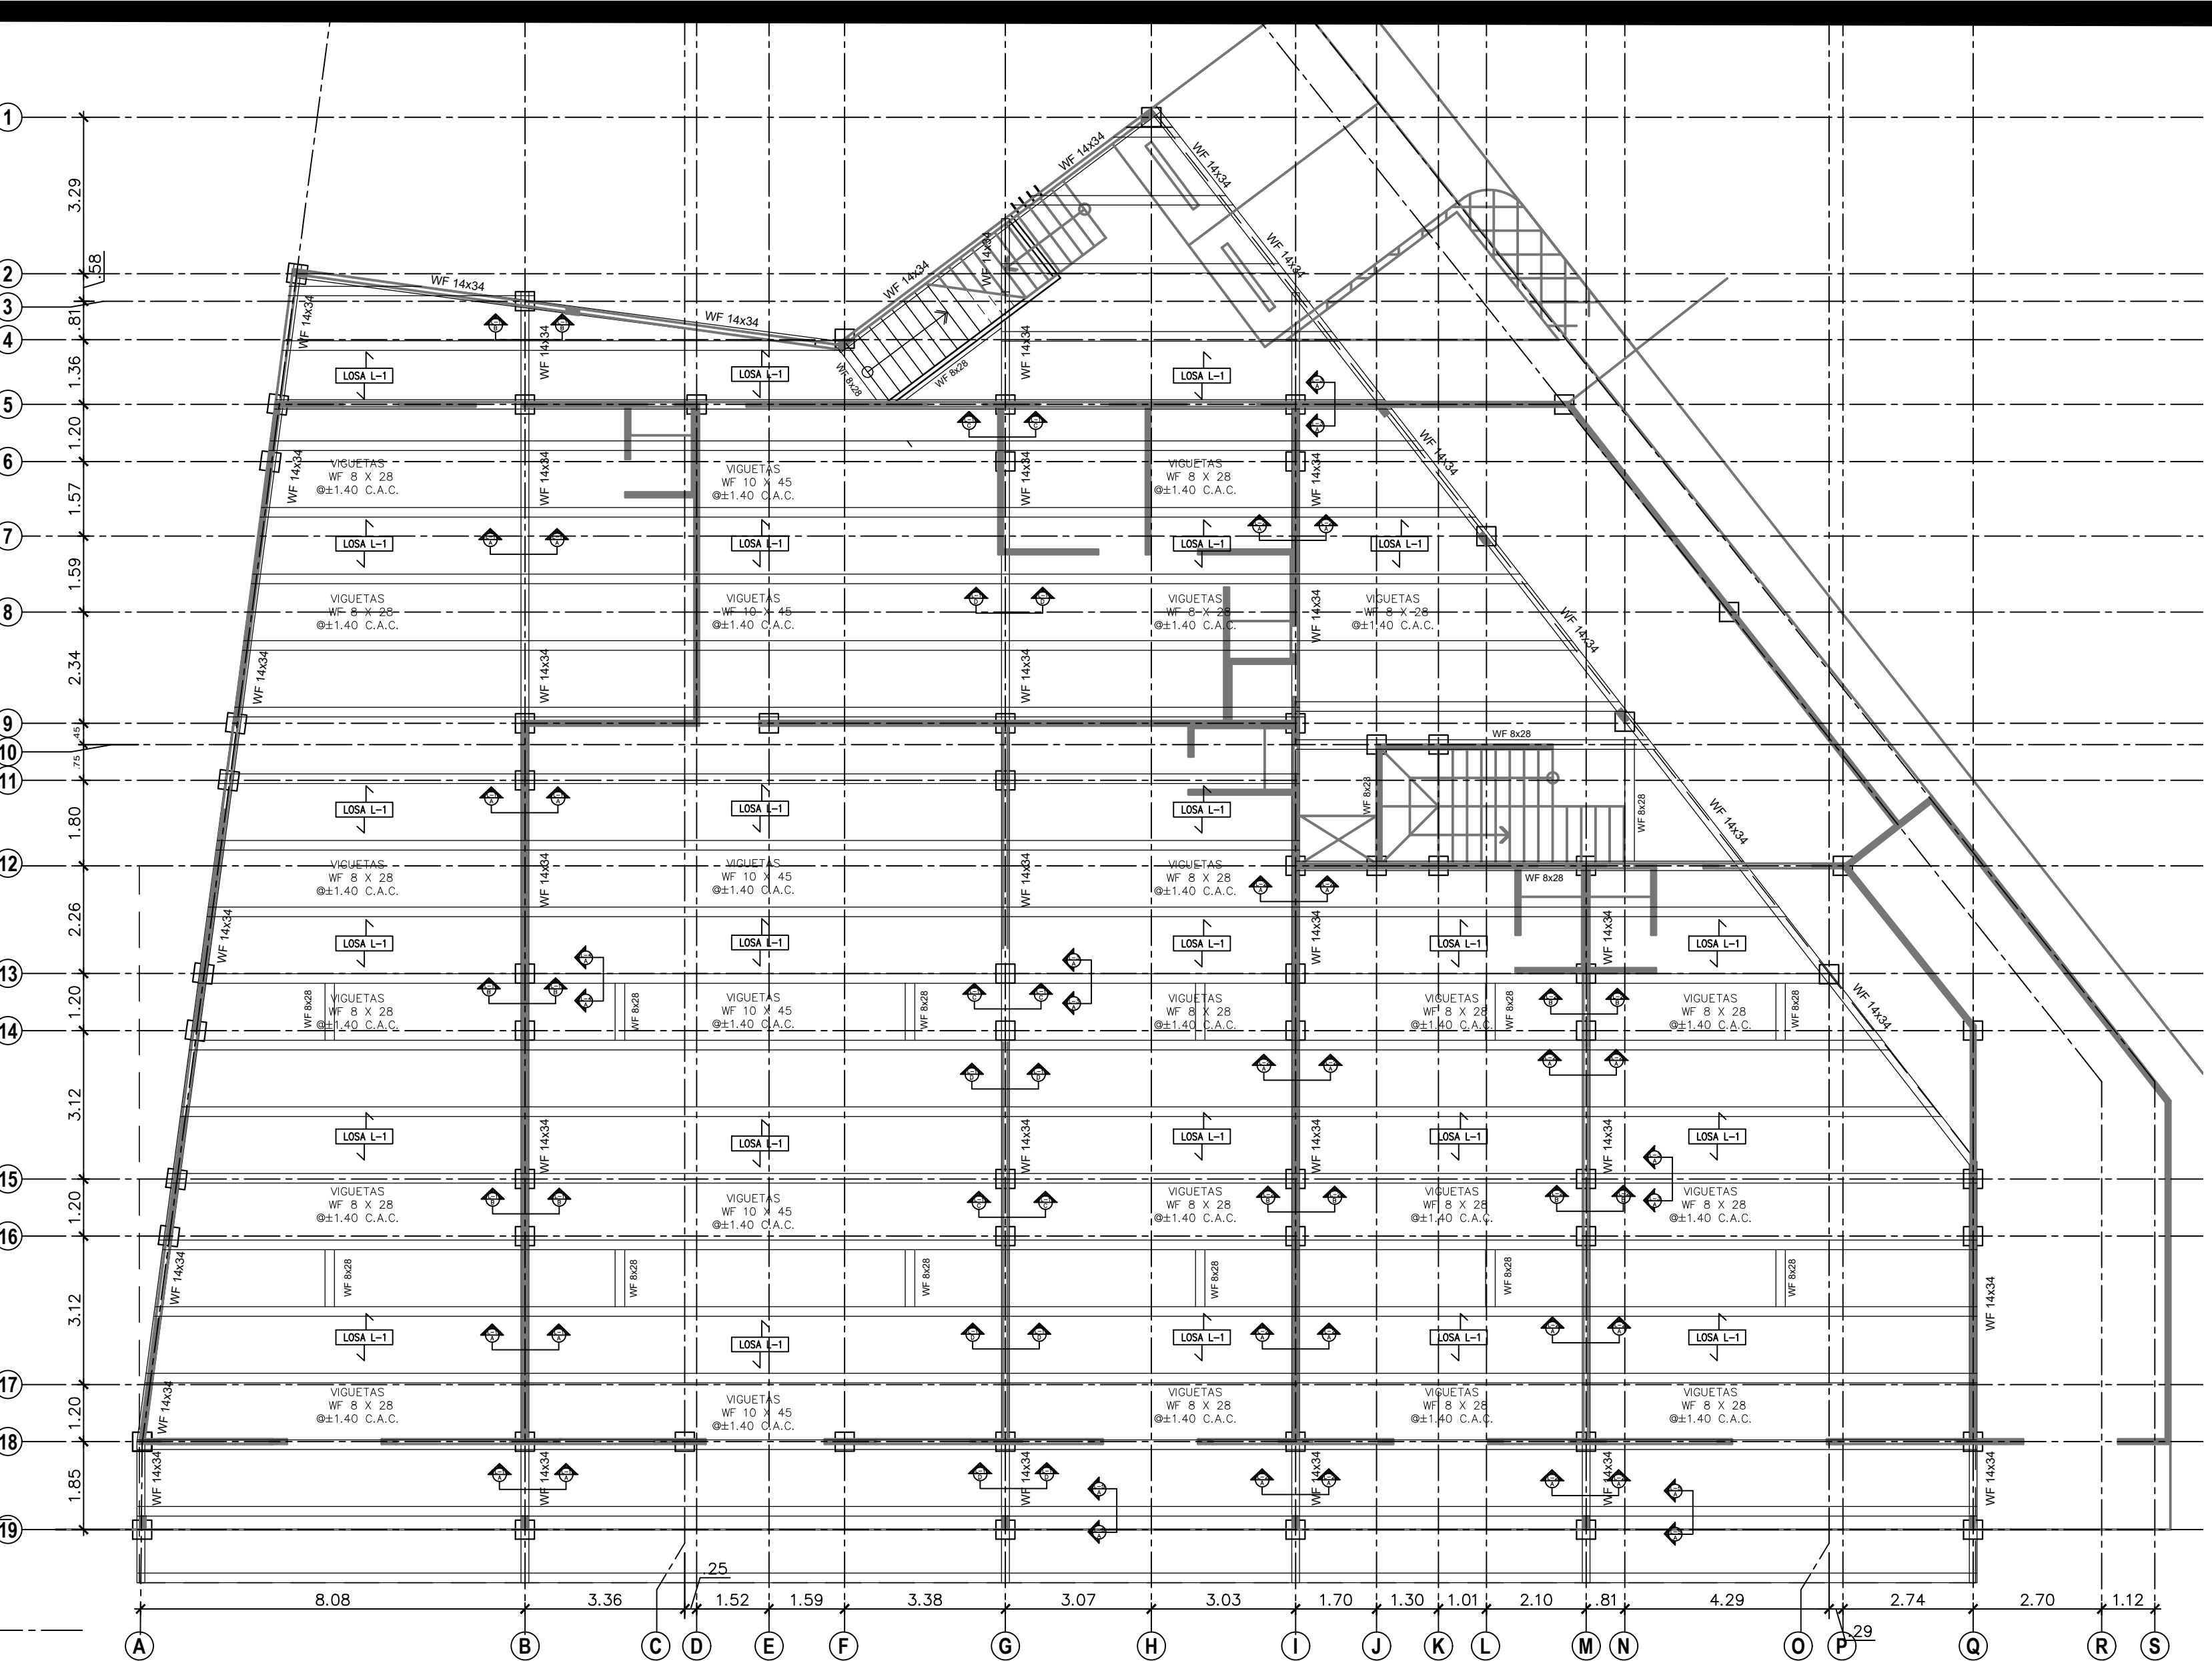

PLANTA DE CIMIENTOS (REFUERZOS Y FUNDACIONES NUEVAS)
ESC.: 1/100

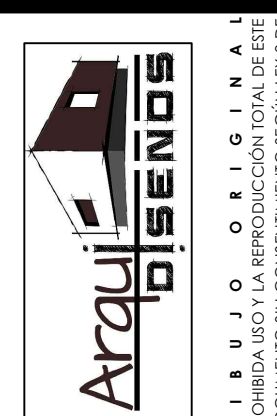

PLANTA DE LOSA / ENTREPISO NIVEL 100 (PLANTA ALTA)
ESC.: 1/115

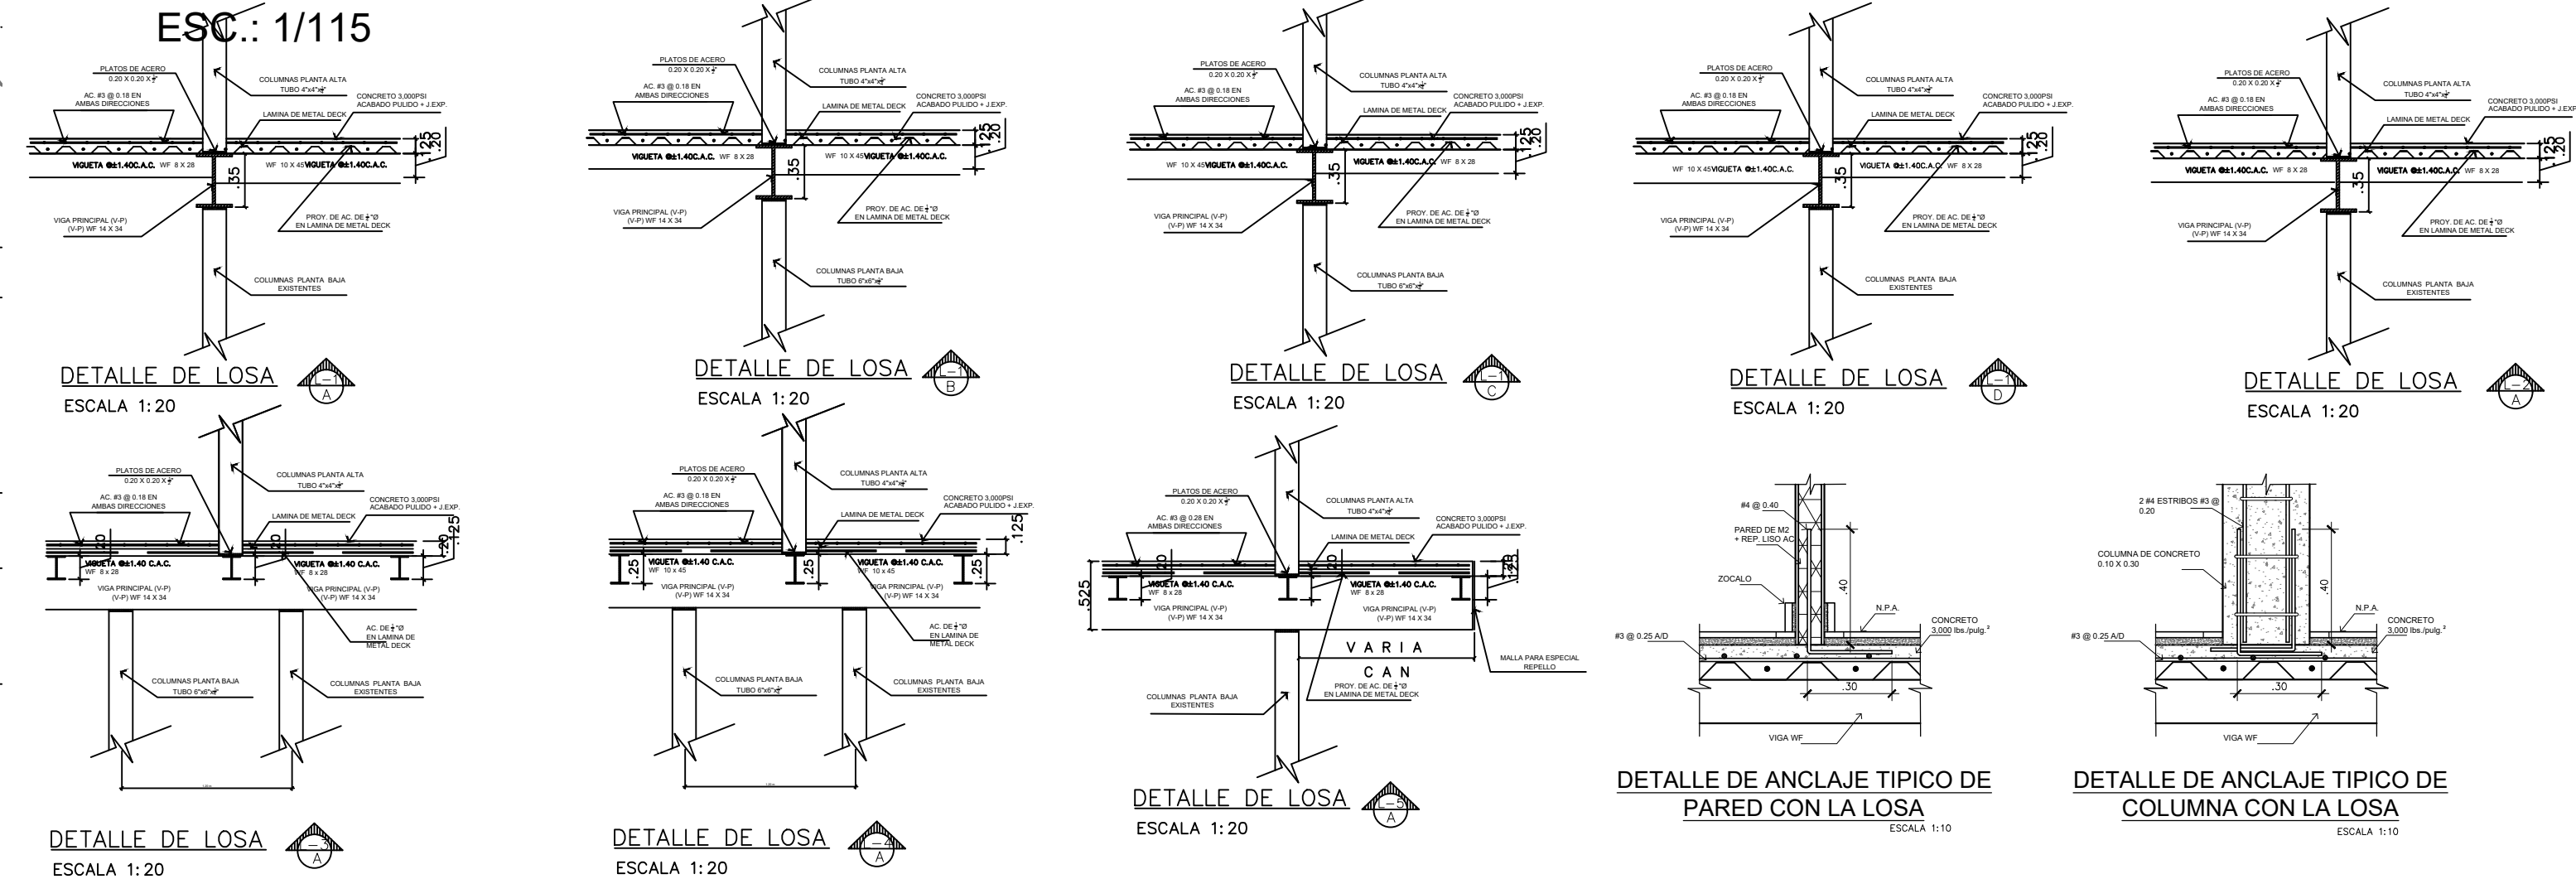

PROYECTO: PLANOS CONSTRUCTIVOS DE REFORMA EXPANSIÓN A 2DO NIVEL L. COMERCIAL EXIST.		Nº HOJA ES2 4	TOTAL HOJAS 8
PROPIETARIO TITULAR: JIHONG ZHONG		FECHA: SEPTIEMBRE 2023	
UBICACIÓN: DIAGONAL A HOSPITAL GUSTAVO N. COLLADO, DISTRITO DE CHITRÉ CABECERA, PROVINCIA DE HERRERA, REPUBLICA DE PANAMA		ESCALA: INDICADA	
DESARROLLO: ARQUISIDENOS INGENIERIA F. SANDOVAL R. CIGARRUISTA	FINCA: COD.U.: 18553 6001 DOC: 595871 AREA T. CONSTR.: 968.34 M2	CONTENIDO: ESTRUCTURA	
DIRECTOR DE OBRAS Y CONSTRUCCIONES MUNICIPALES			