


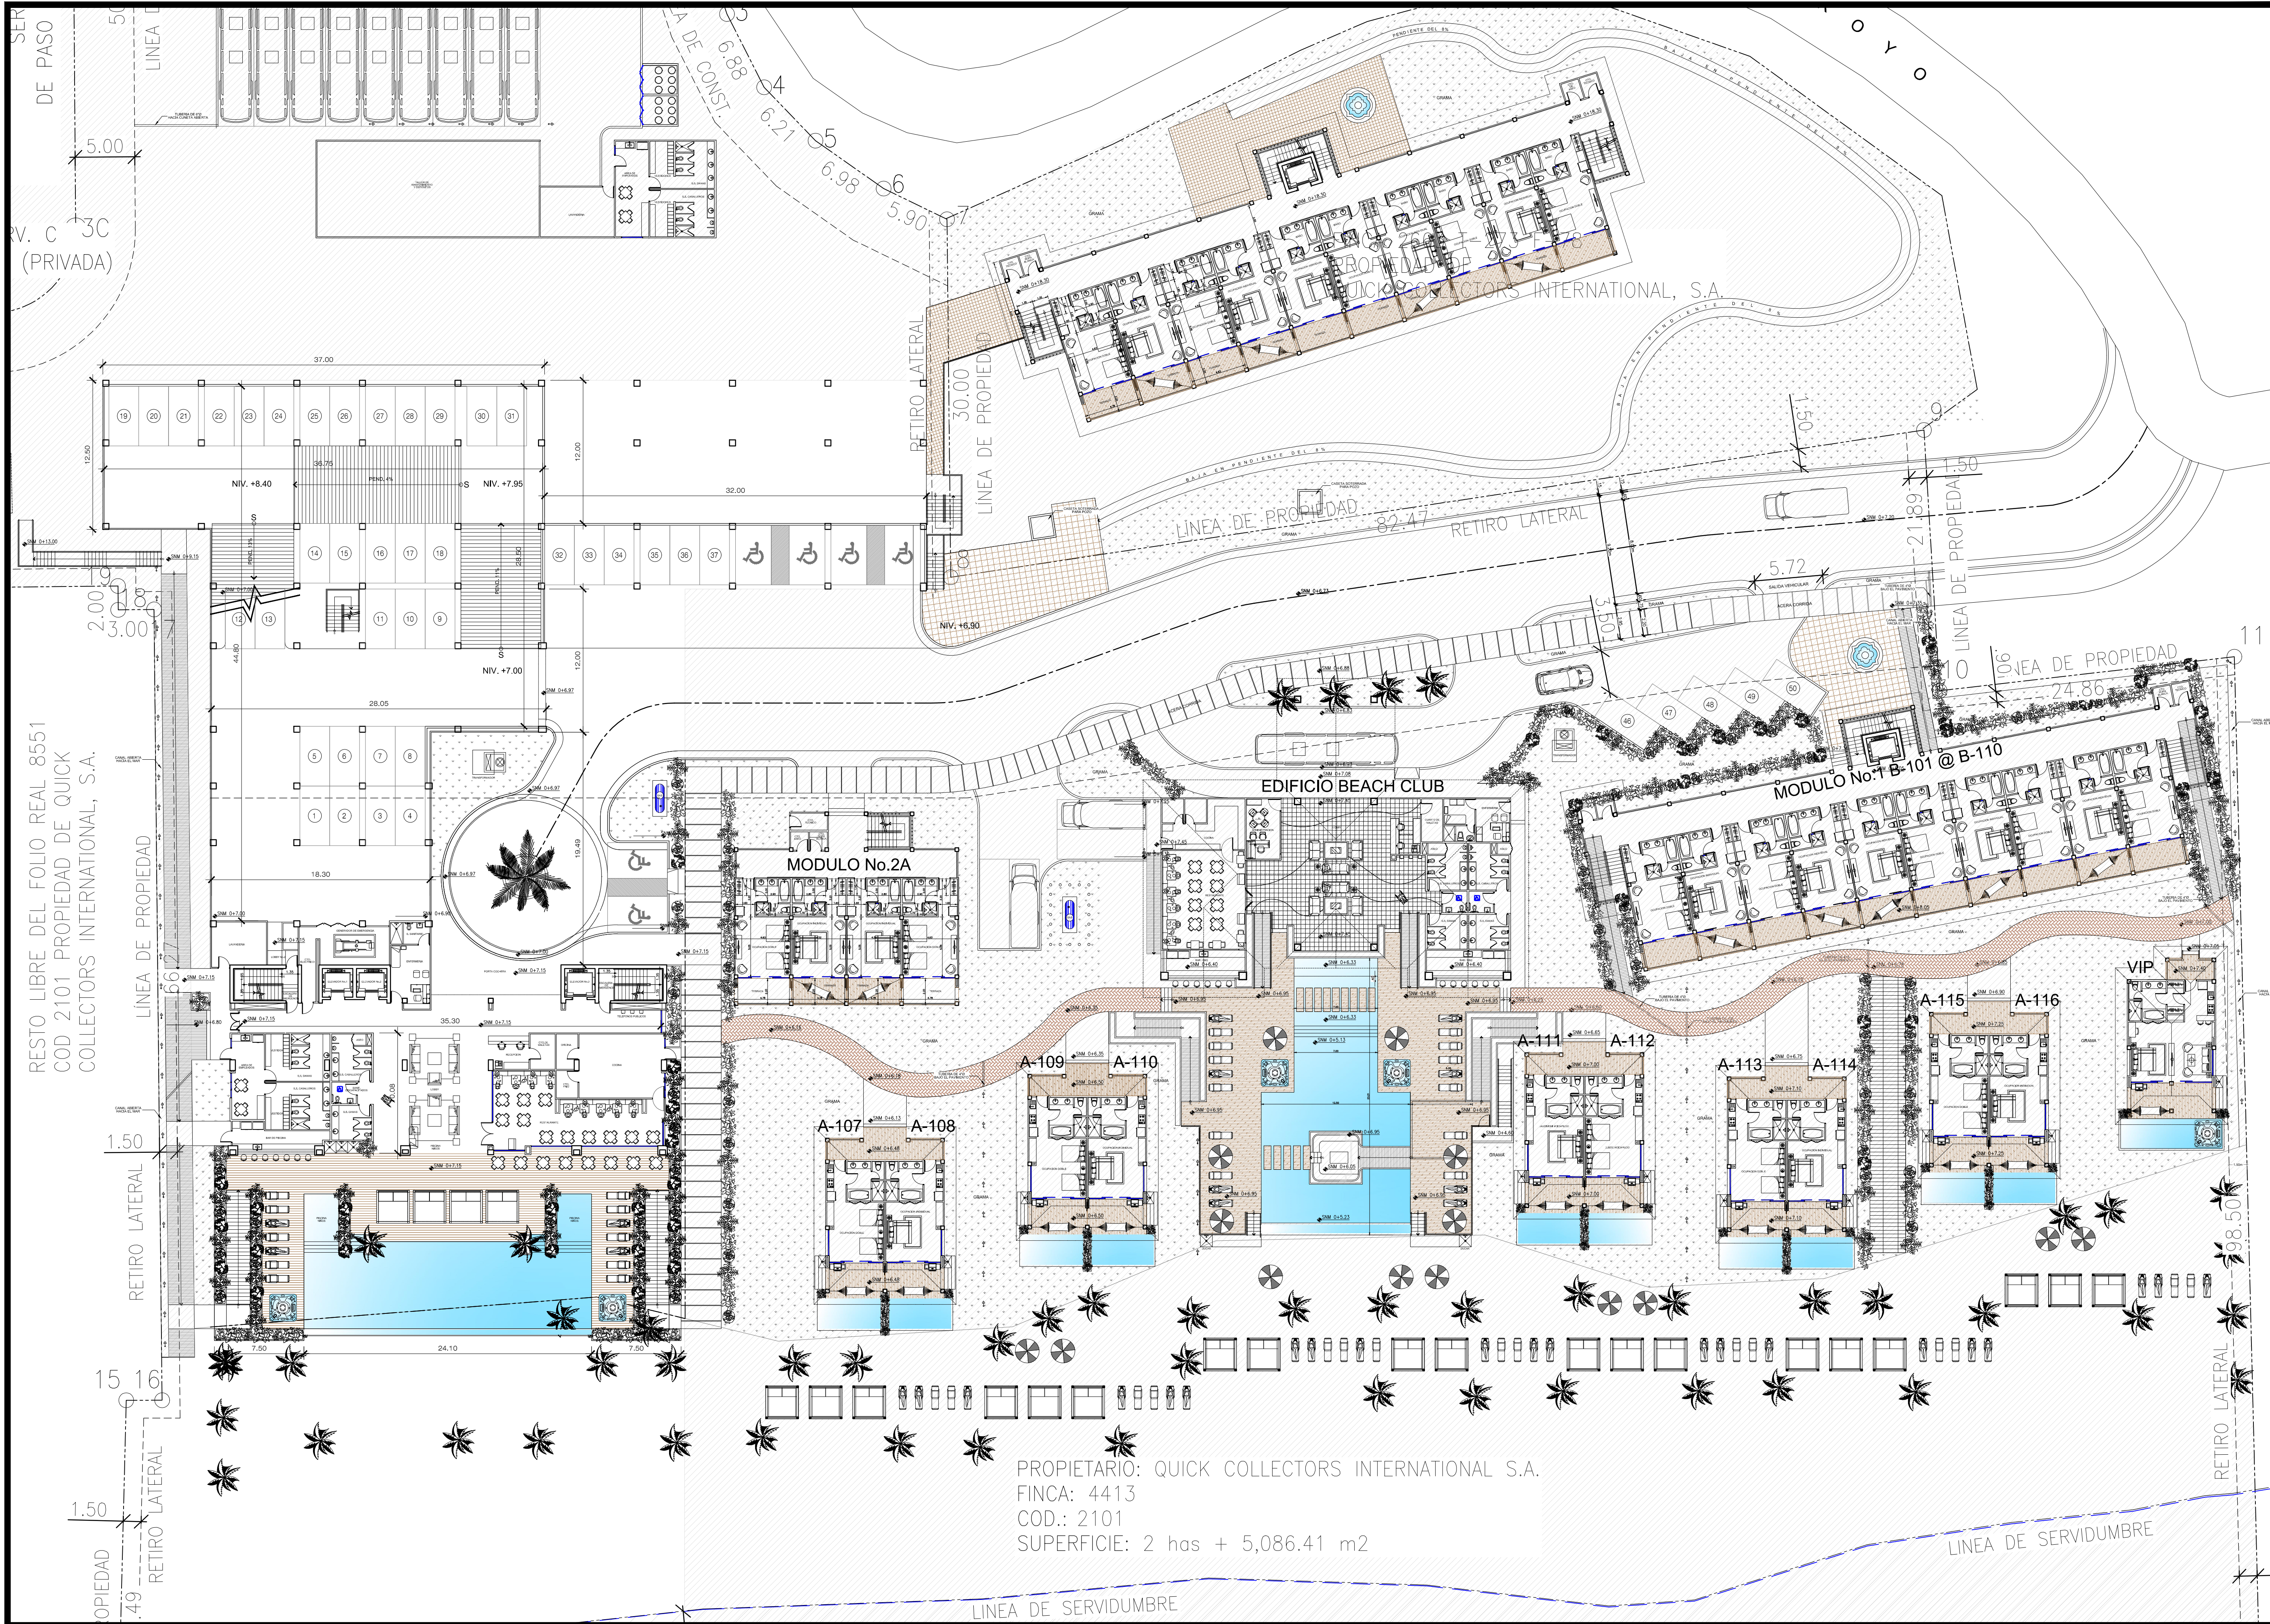

PROPIETARIO: QUICK COLLECTORS INTERNATIONAL S.A.
FINCA: 4413
COD.: 2101
SUPERFICIE: 2 has + 5,086.41 m2

PLANTA ARQUITECTONICA - MASTER PLAN

ESCALA: 1: 333

LA REPRODUCCION TOTAL O PARCIAL DE ESTE DOCUMENTO Y SU CONTENIDO ESTA PROHIBIDA SIN PREVIO CONSENTIMIENTO ESCRITO DE SU PROPIETARIO. PLANO ORIGINAL PROPIEDAD INTELECTUAL DEL ARQ. CARLOS A. CARRASCO C.

DIRECCION DE INGENIERIA MUNICIPAL	
FIRMA DEL REPRESENTANTE LEGAL	CEDULA #
PROYECTO: MEATEL HOTEL SORAISSO - TORRE No.1	
PROPIETARIO: QUICK COLLECTORS INTERNATIONAL S.A.	
UBICACION: STA. CLARA, COLEGIO DE BARRIO, DISTRITO DE ANTON, PROVINCIA DE CUELLA	
DISEÑO: ARQ. CARLOS A. CARRASCO C.	
CONTENIDO: AMPLIACION DE MASTER PLAN	

CALCULO:	
DESARROLLO: C.A.C.C.	HOJA N° 3 DE 13
FECHA: ENERO DE 2021	PAGINA No.
PROYECTO NO: AN-002-2021	AN-03