
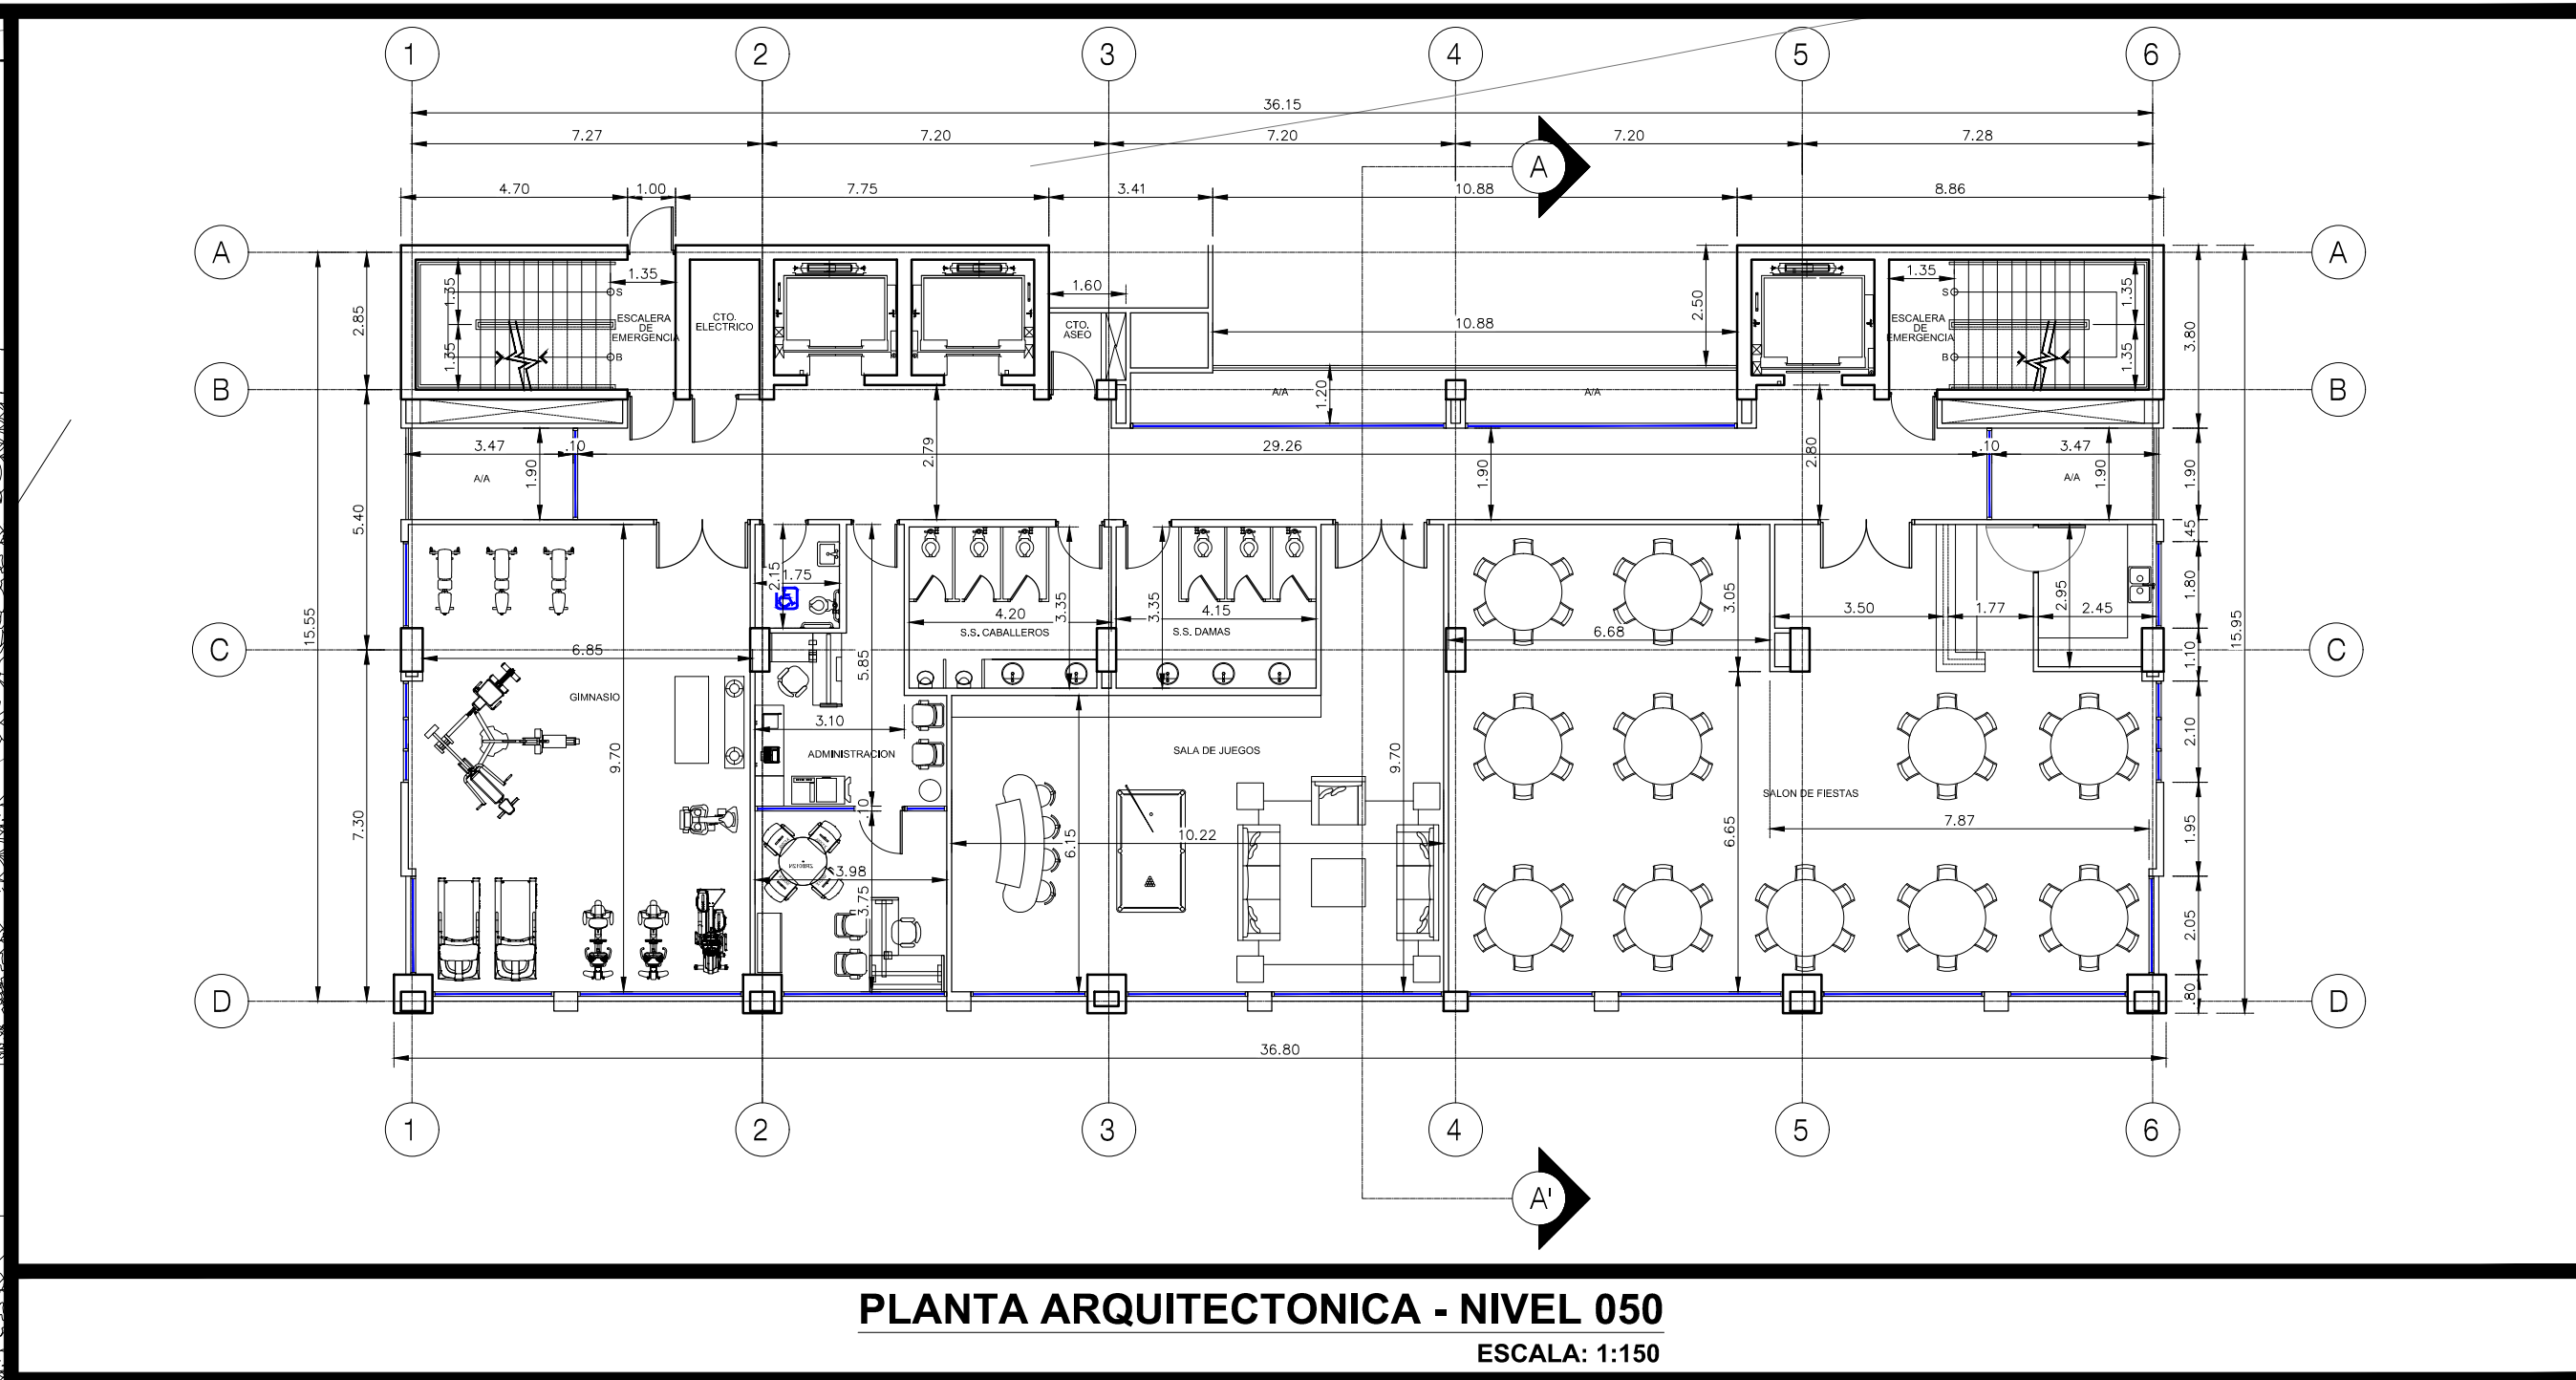


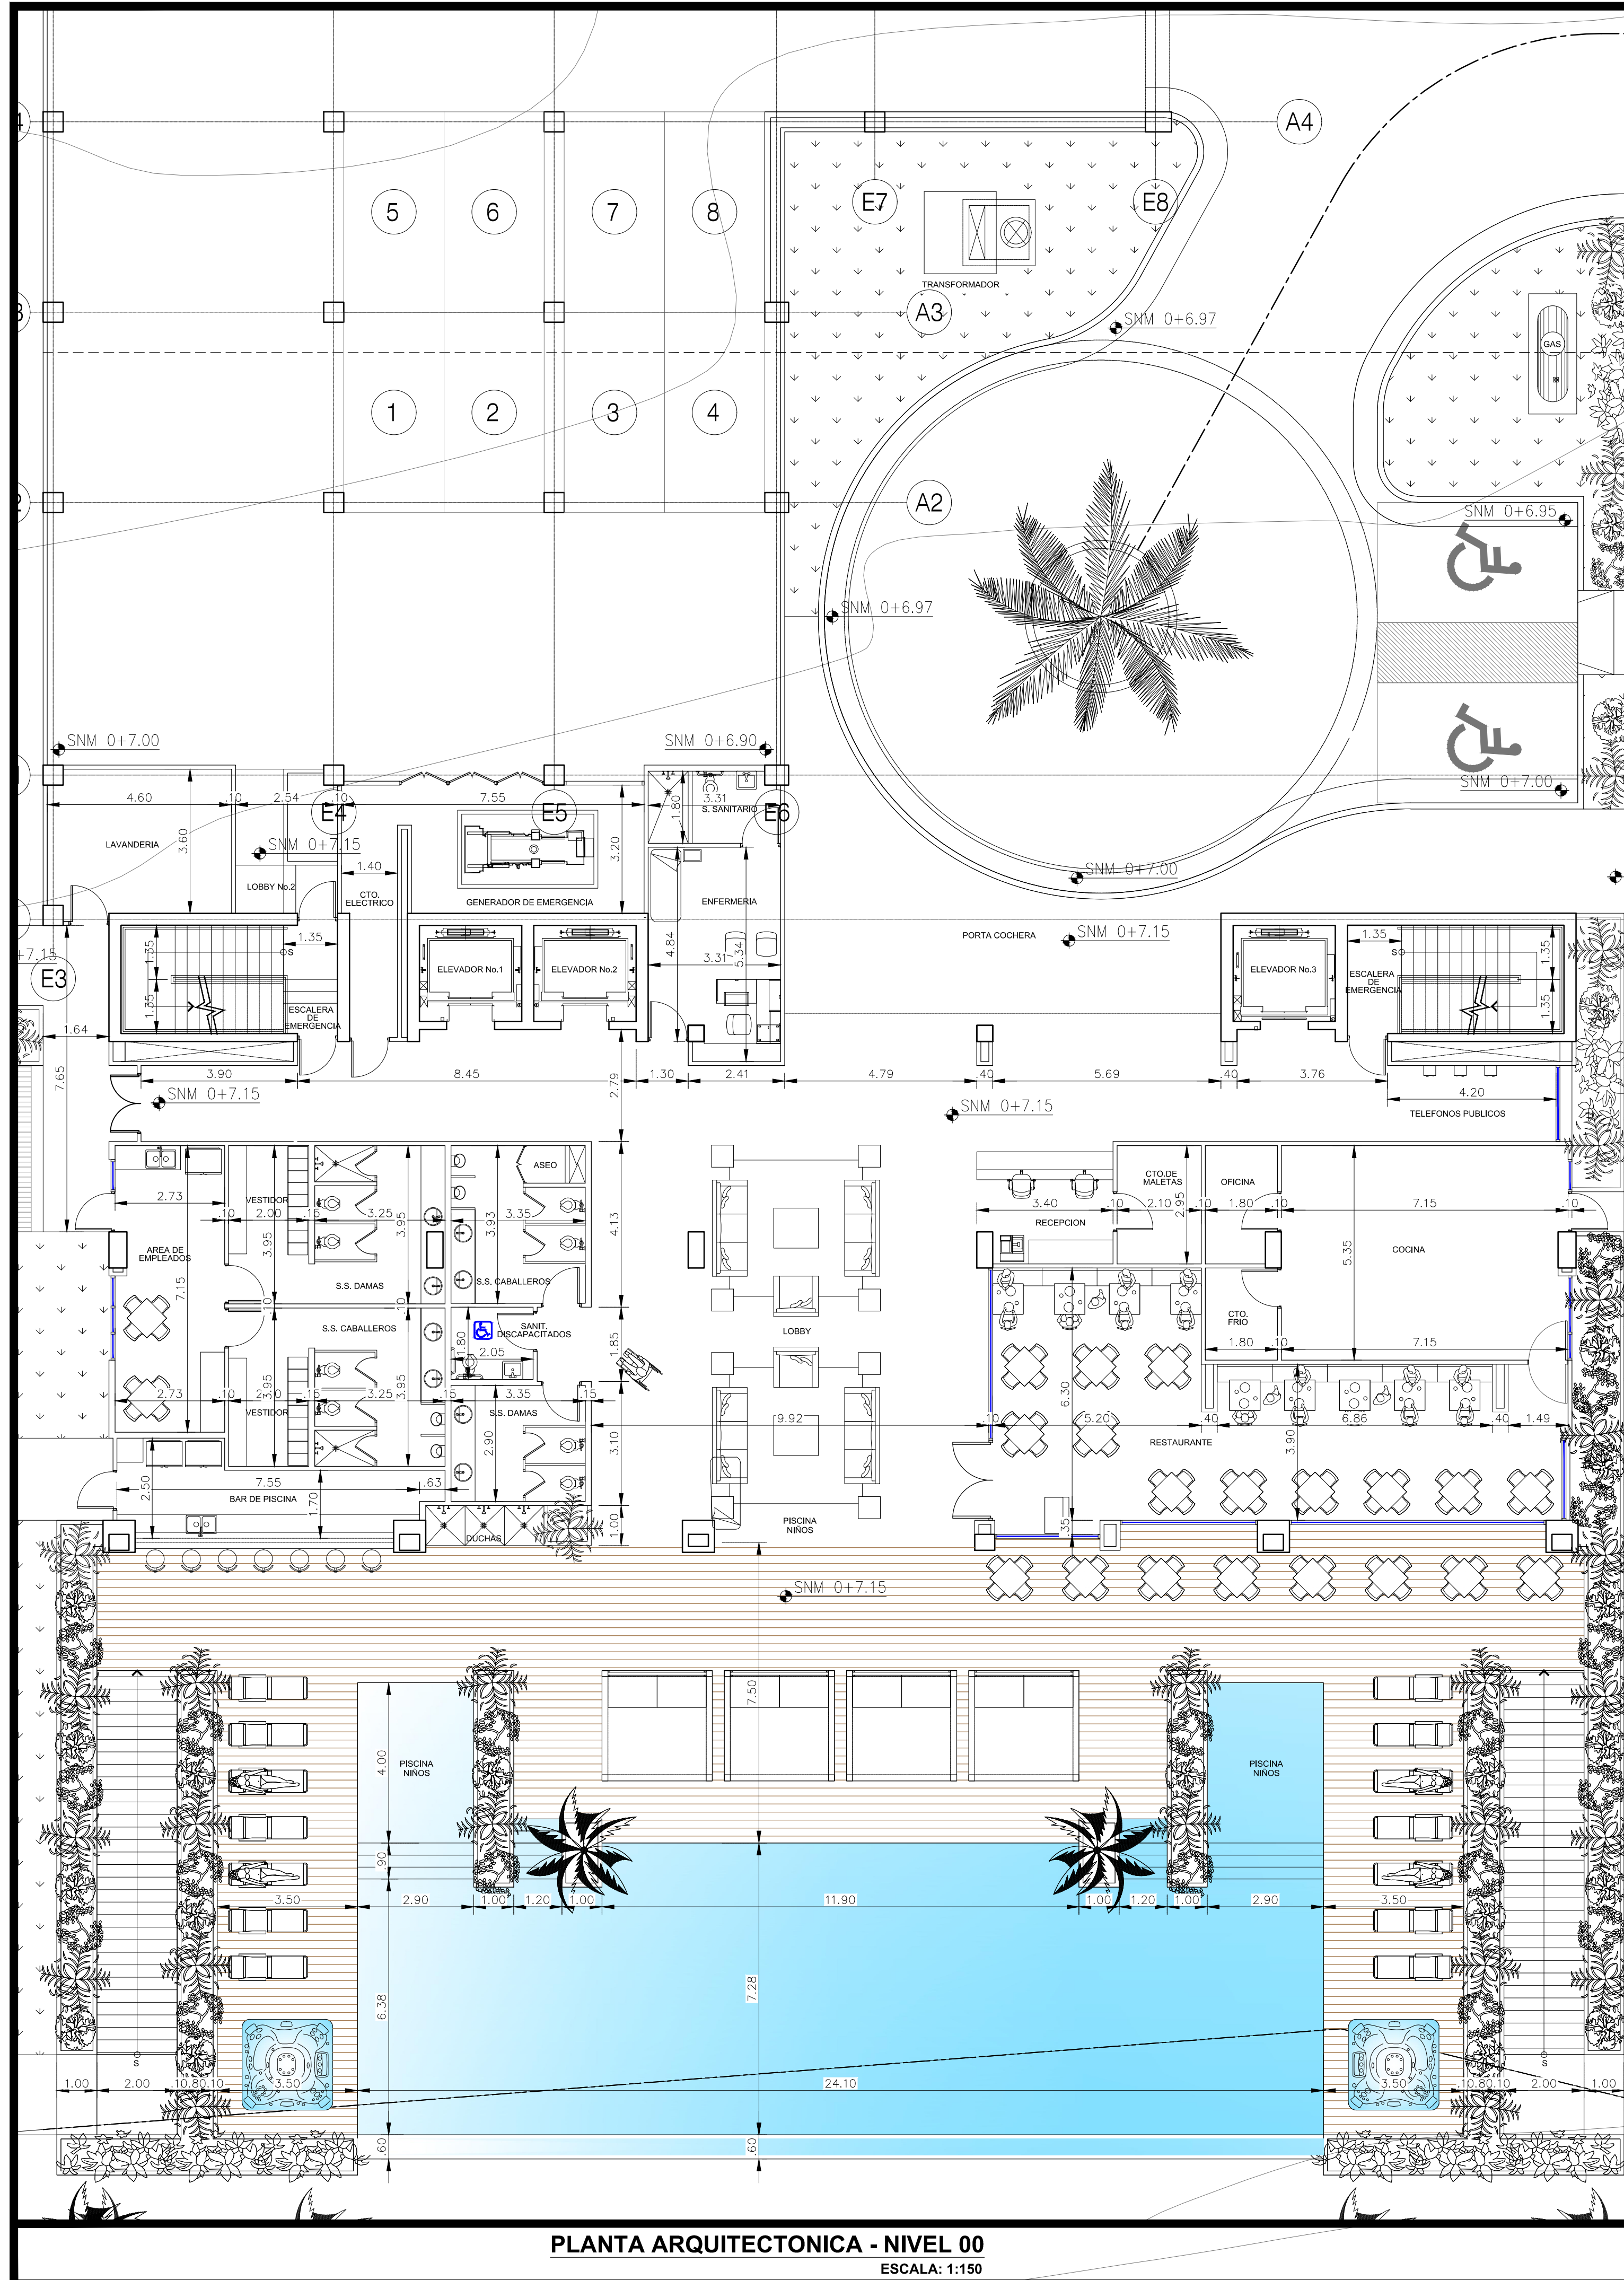

carlos carrasco

arquitecto

Panamá La Vieja, Calle 3ª, Casa #7, Panamá, Rep. de Panamá

Teléfono: 224-5163 | Correo electrónico: arq.carrasco@gmail.com

LA REPRODUCCION TOTAL O PARCIAL DE ESTE DOCUMENTO Y SU CONTENIDO, ESTA PROHIBIDA SIN PREVIO CONSENTIMIENTO ESCRITO DE SU PROPIETARIO. PLANO ORIGINAL PROPIEDAD INTELECTUAL DEL ARQ. CARLOS A. CARRASCO C.

DIRECCION DE INGENIERIA MUNICIPAL

FIRMA DEL REPRESENTANTE LEGAL CEDULA #

PROYECTO: APART HOTEL PARAISO - TORRE No.1

PROPIETARIO: QUICK COLLECTORS INTERNATIONAL, S.A.

UBICACION: STA. CLARA, CORREGIMIENTO DE RIO HATO, DISTRITO DE ANTON, PROVINCIA DE COCLE

DISEÑO: ARQ. CARLOS A. CARRASCO C.

CONTENIDO:

- PLANTA ARQUITECTONICA NIV. 00
- PLANTA ARQUITECTONICA NIV. 050

CALCULO:

DESARROLLO: C.A.C.C.

HOJA N° 4 DE 13

FECHA: SEPTIEMBRE DE 2021

PAGINA No.

PROYECTO NO: AN-002-2021

AN-04