



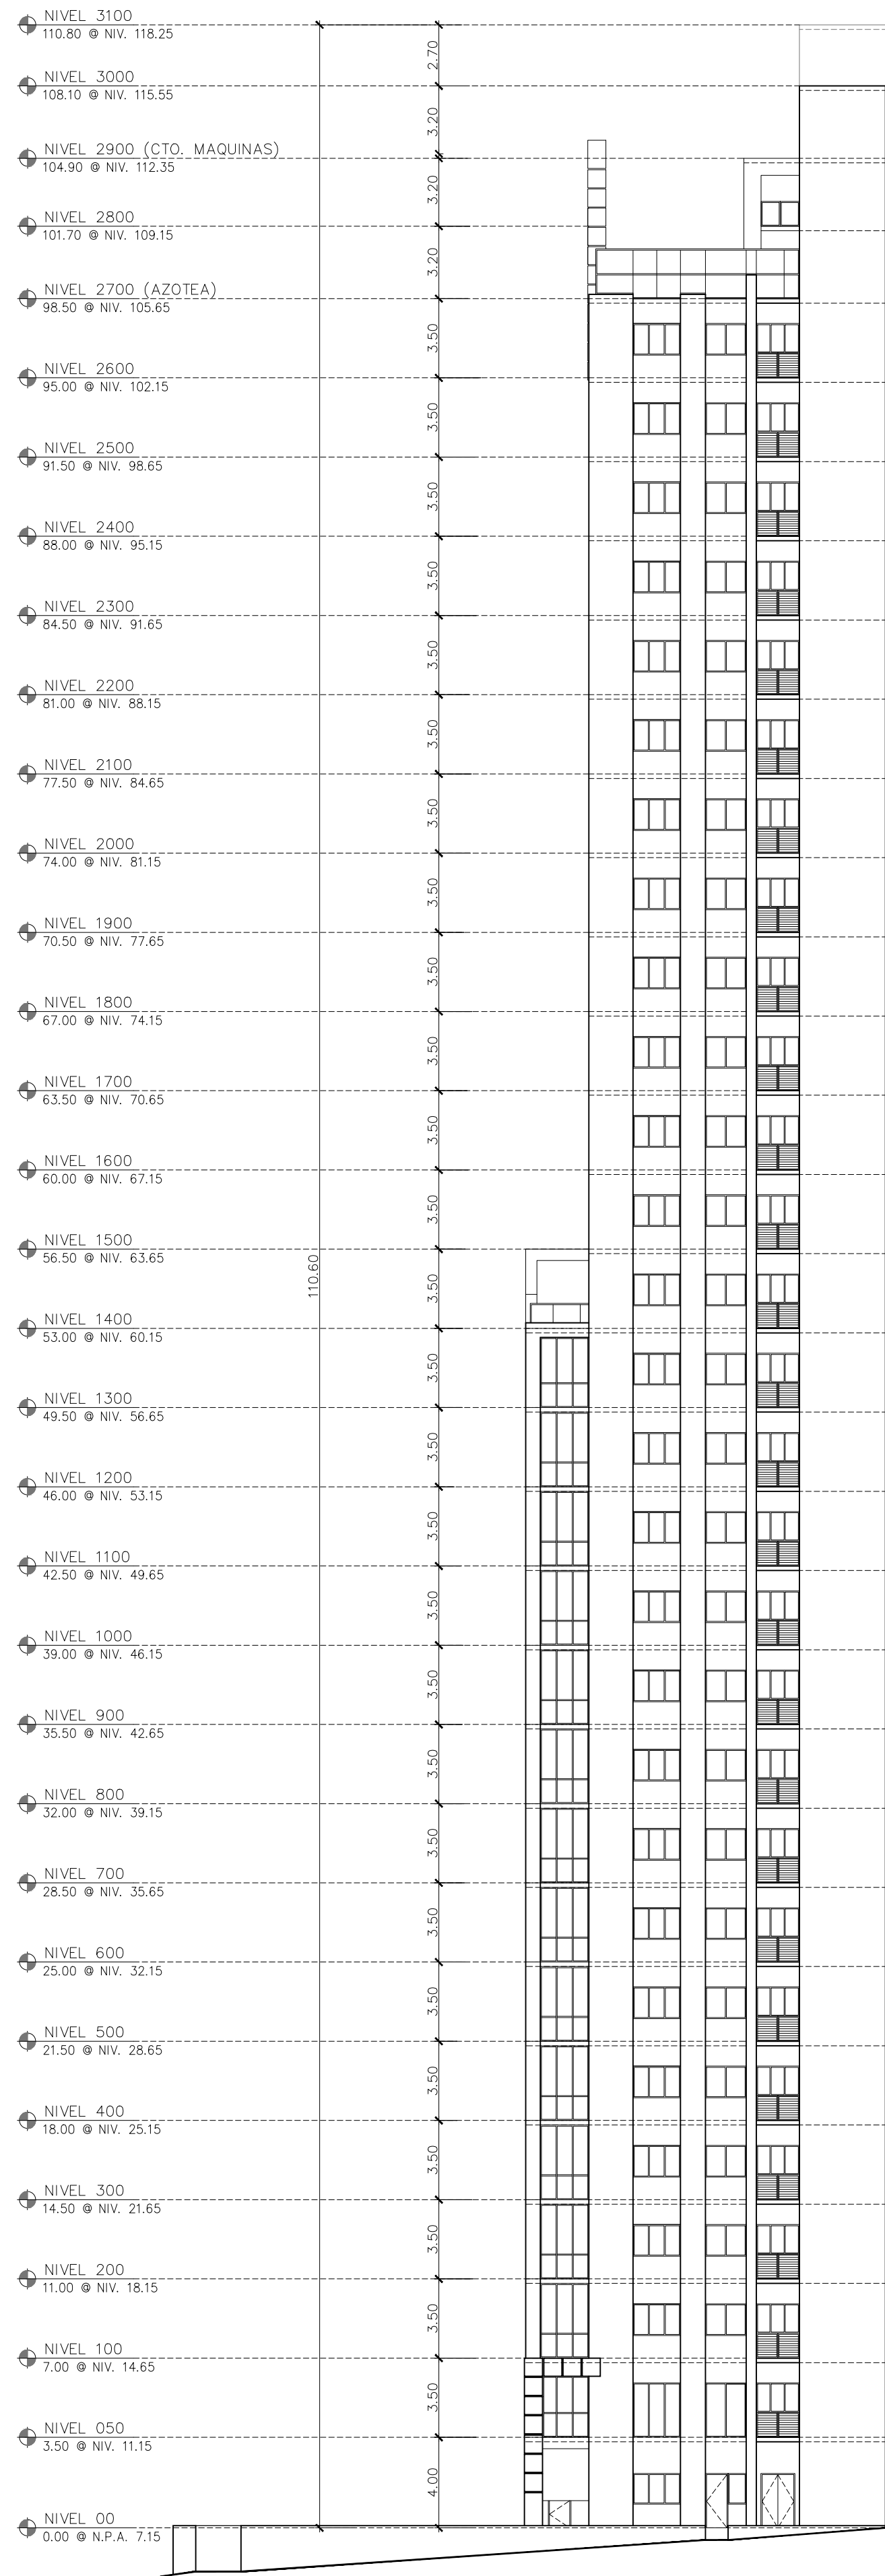

ELEVACION LAT. IZQUIERDA

ESCALA: 1:200

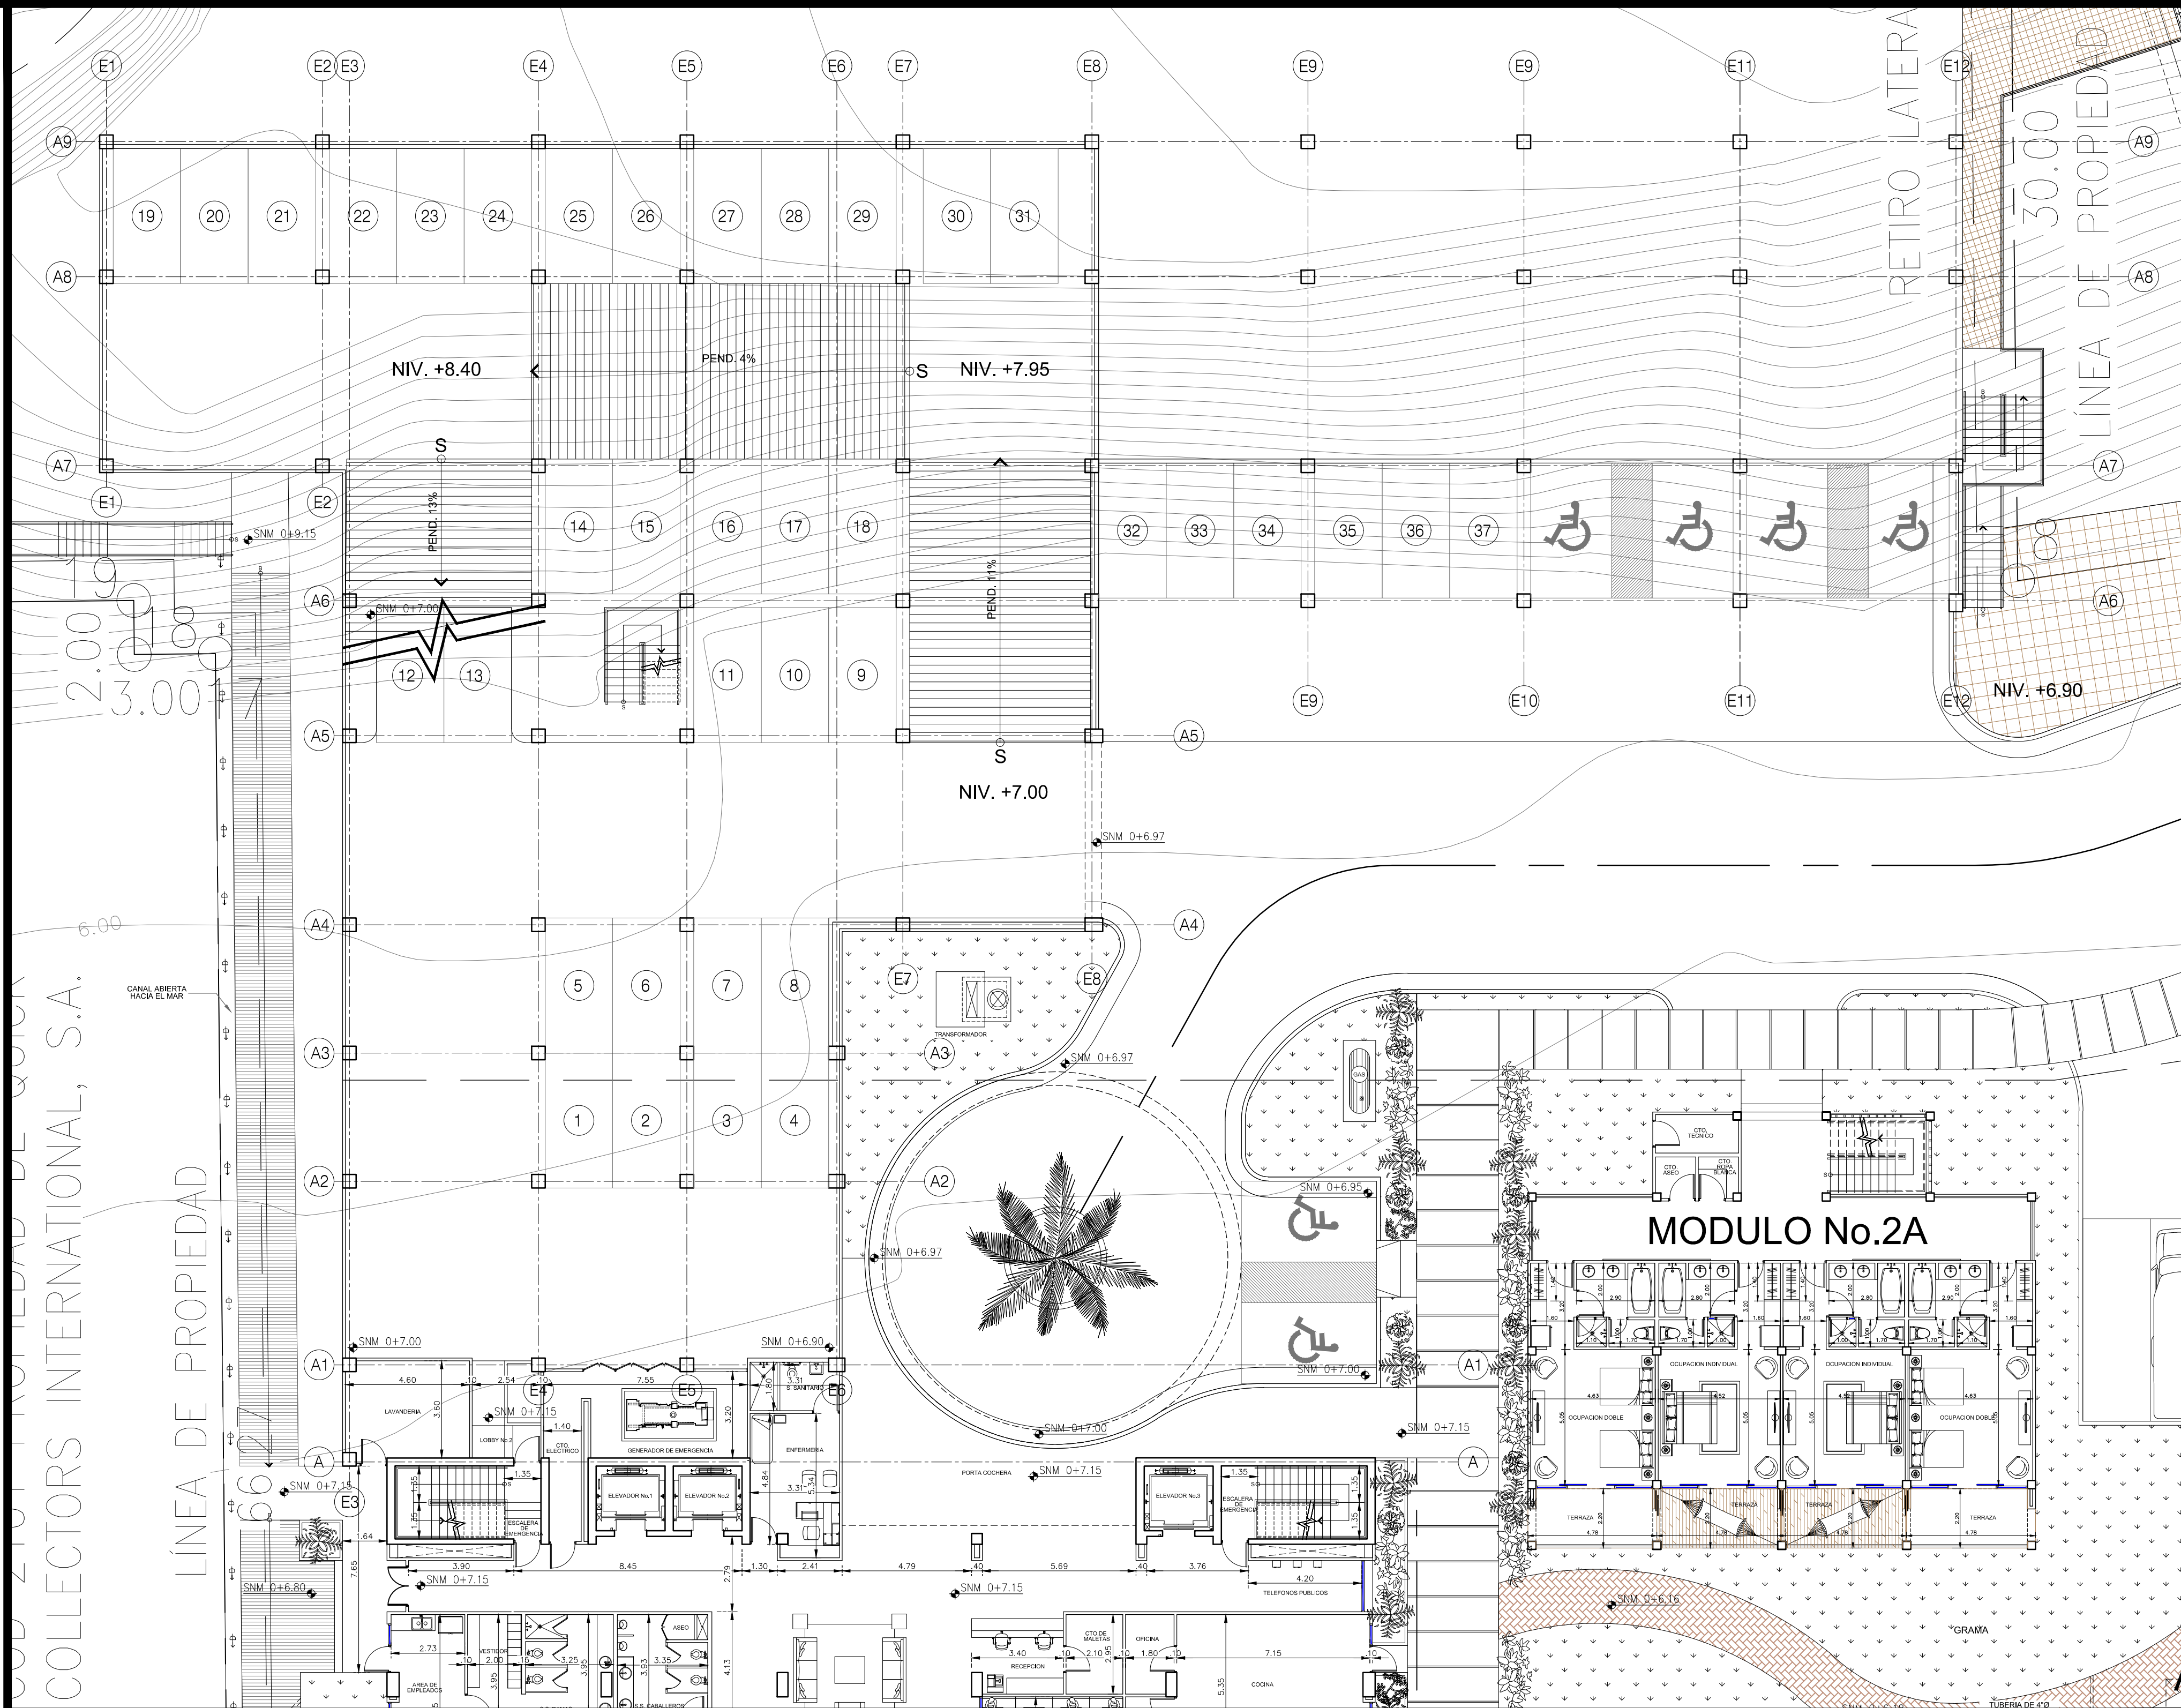

PLANTA ARQUITECTONICA - EDIF. DE ESTACIONAMIENTOS - NIVEL E1

ESCALA: 1: 200

