



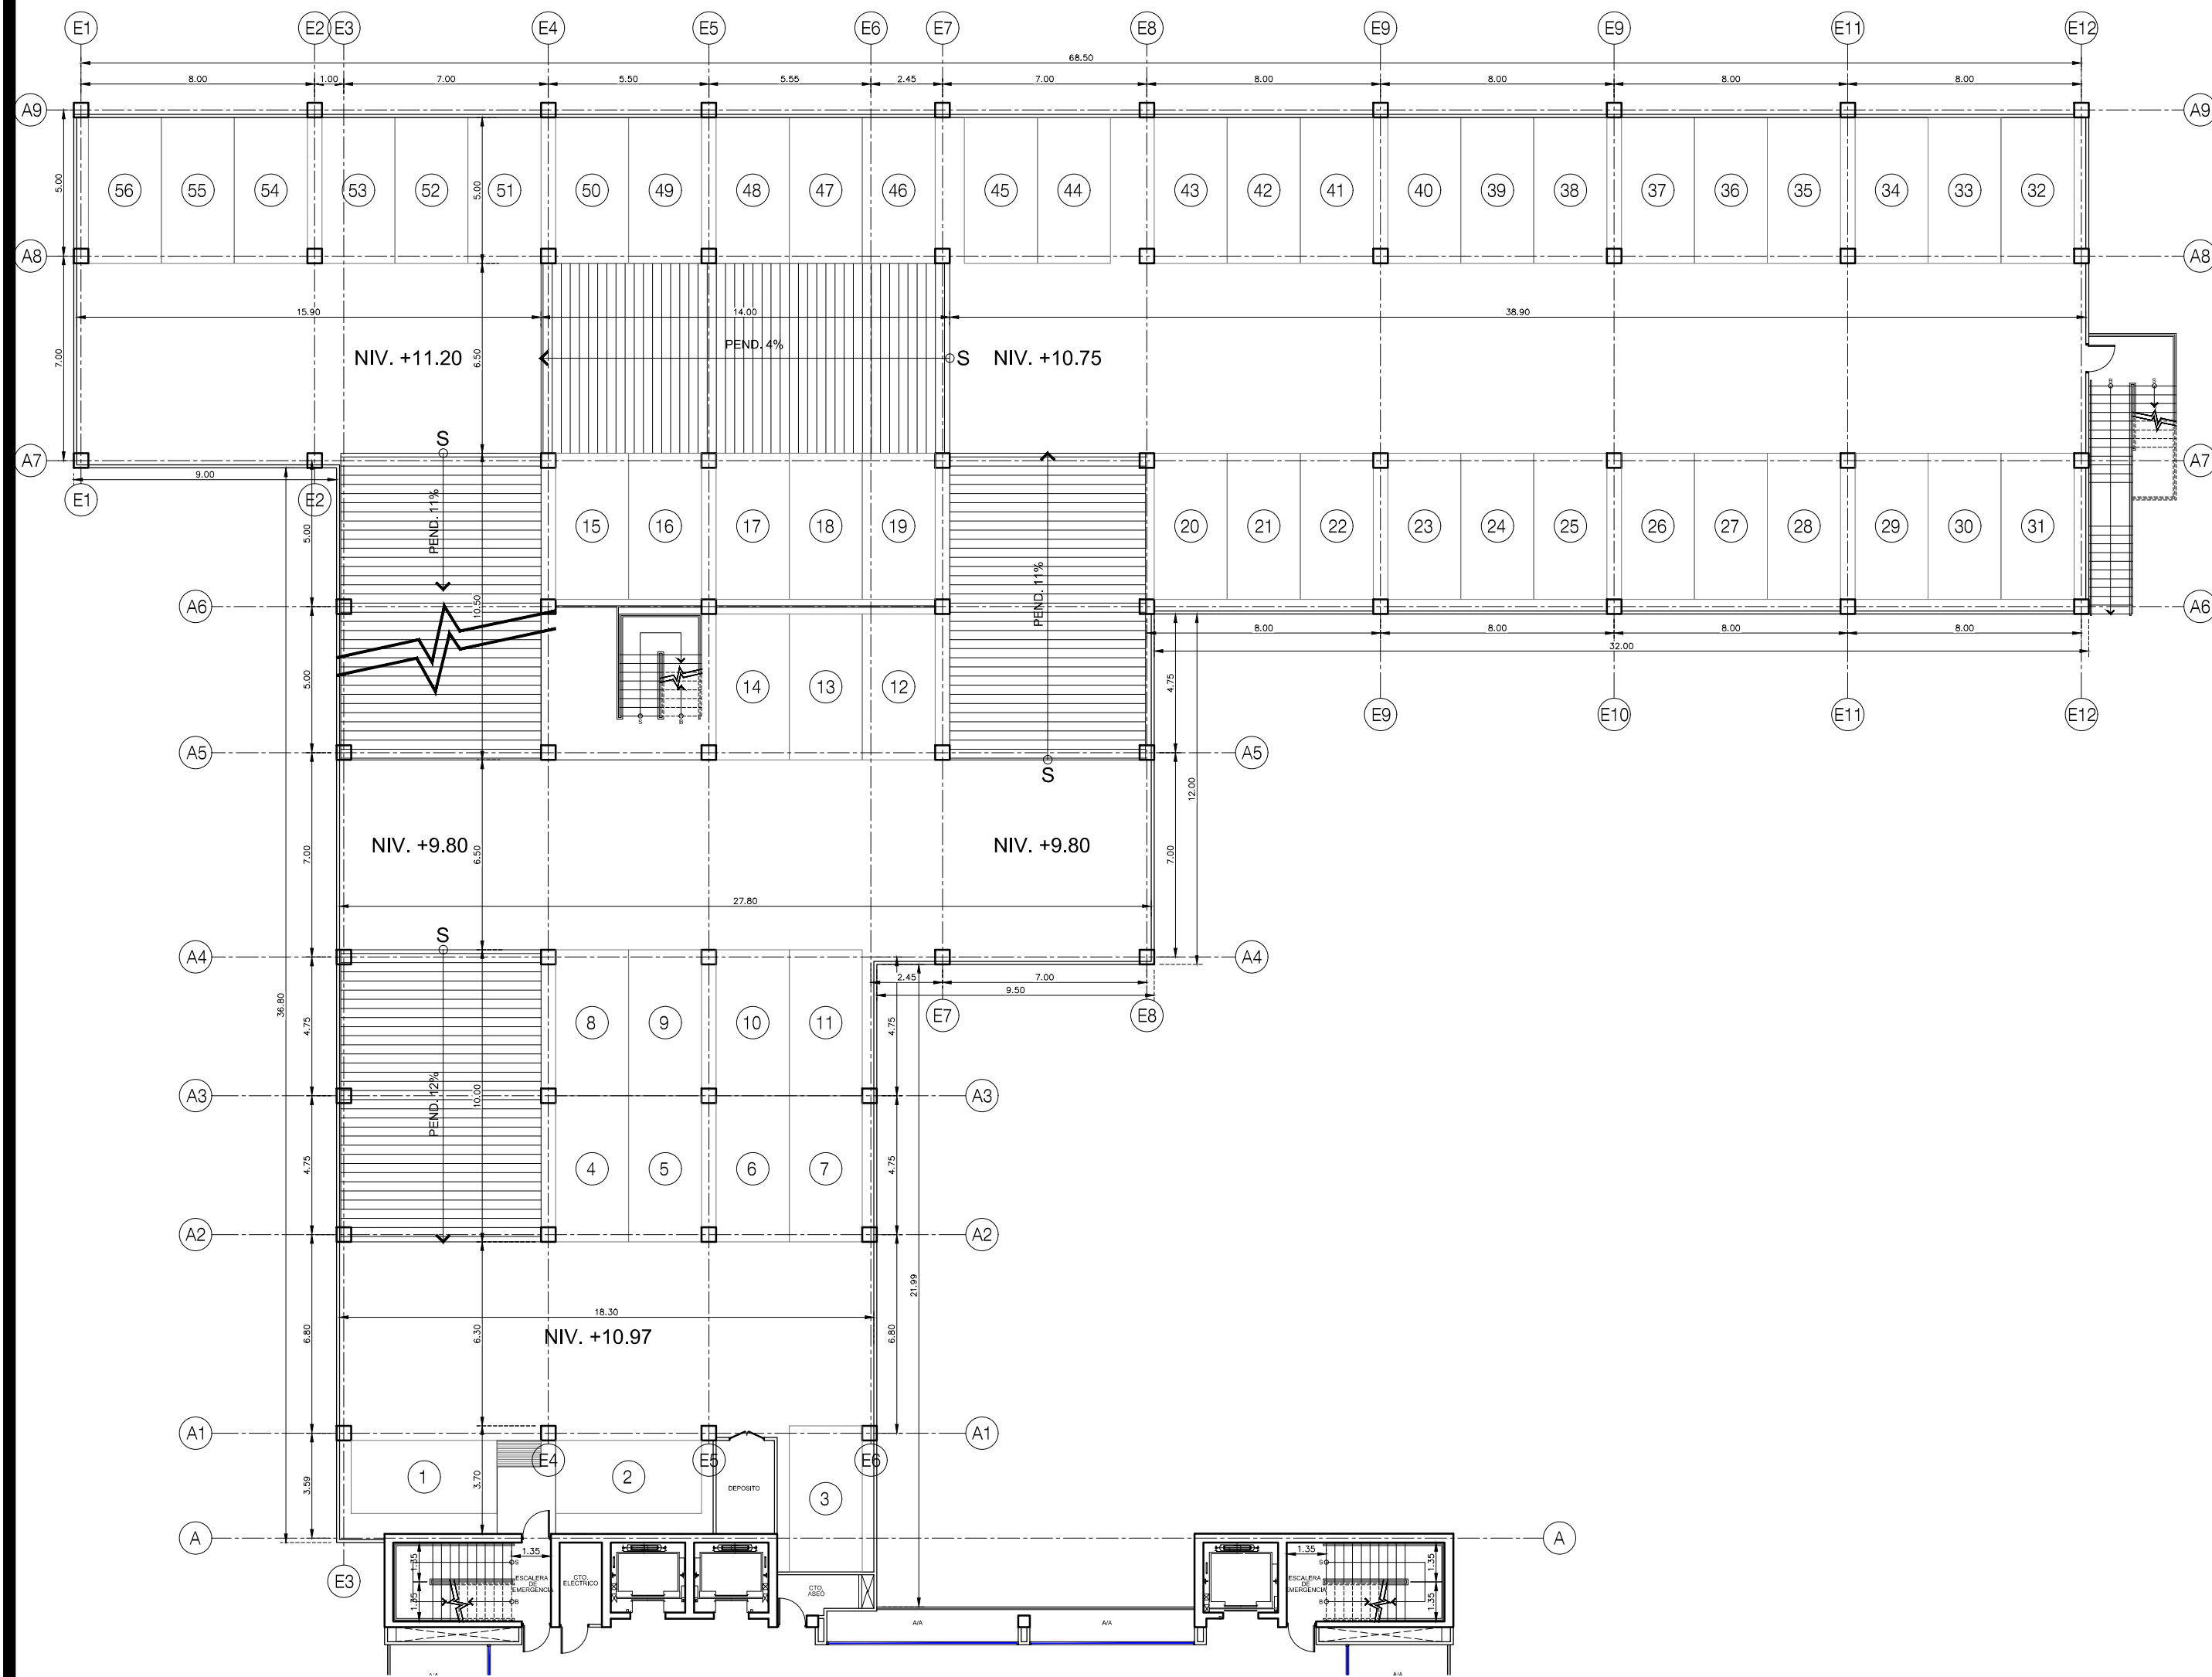

PLANTA ARQUITECTONICA - EDIF. ESTACIONAMIENTOS - NIVEL E2
ESCALA: 1:200

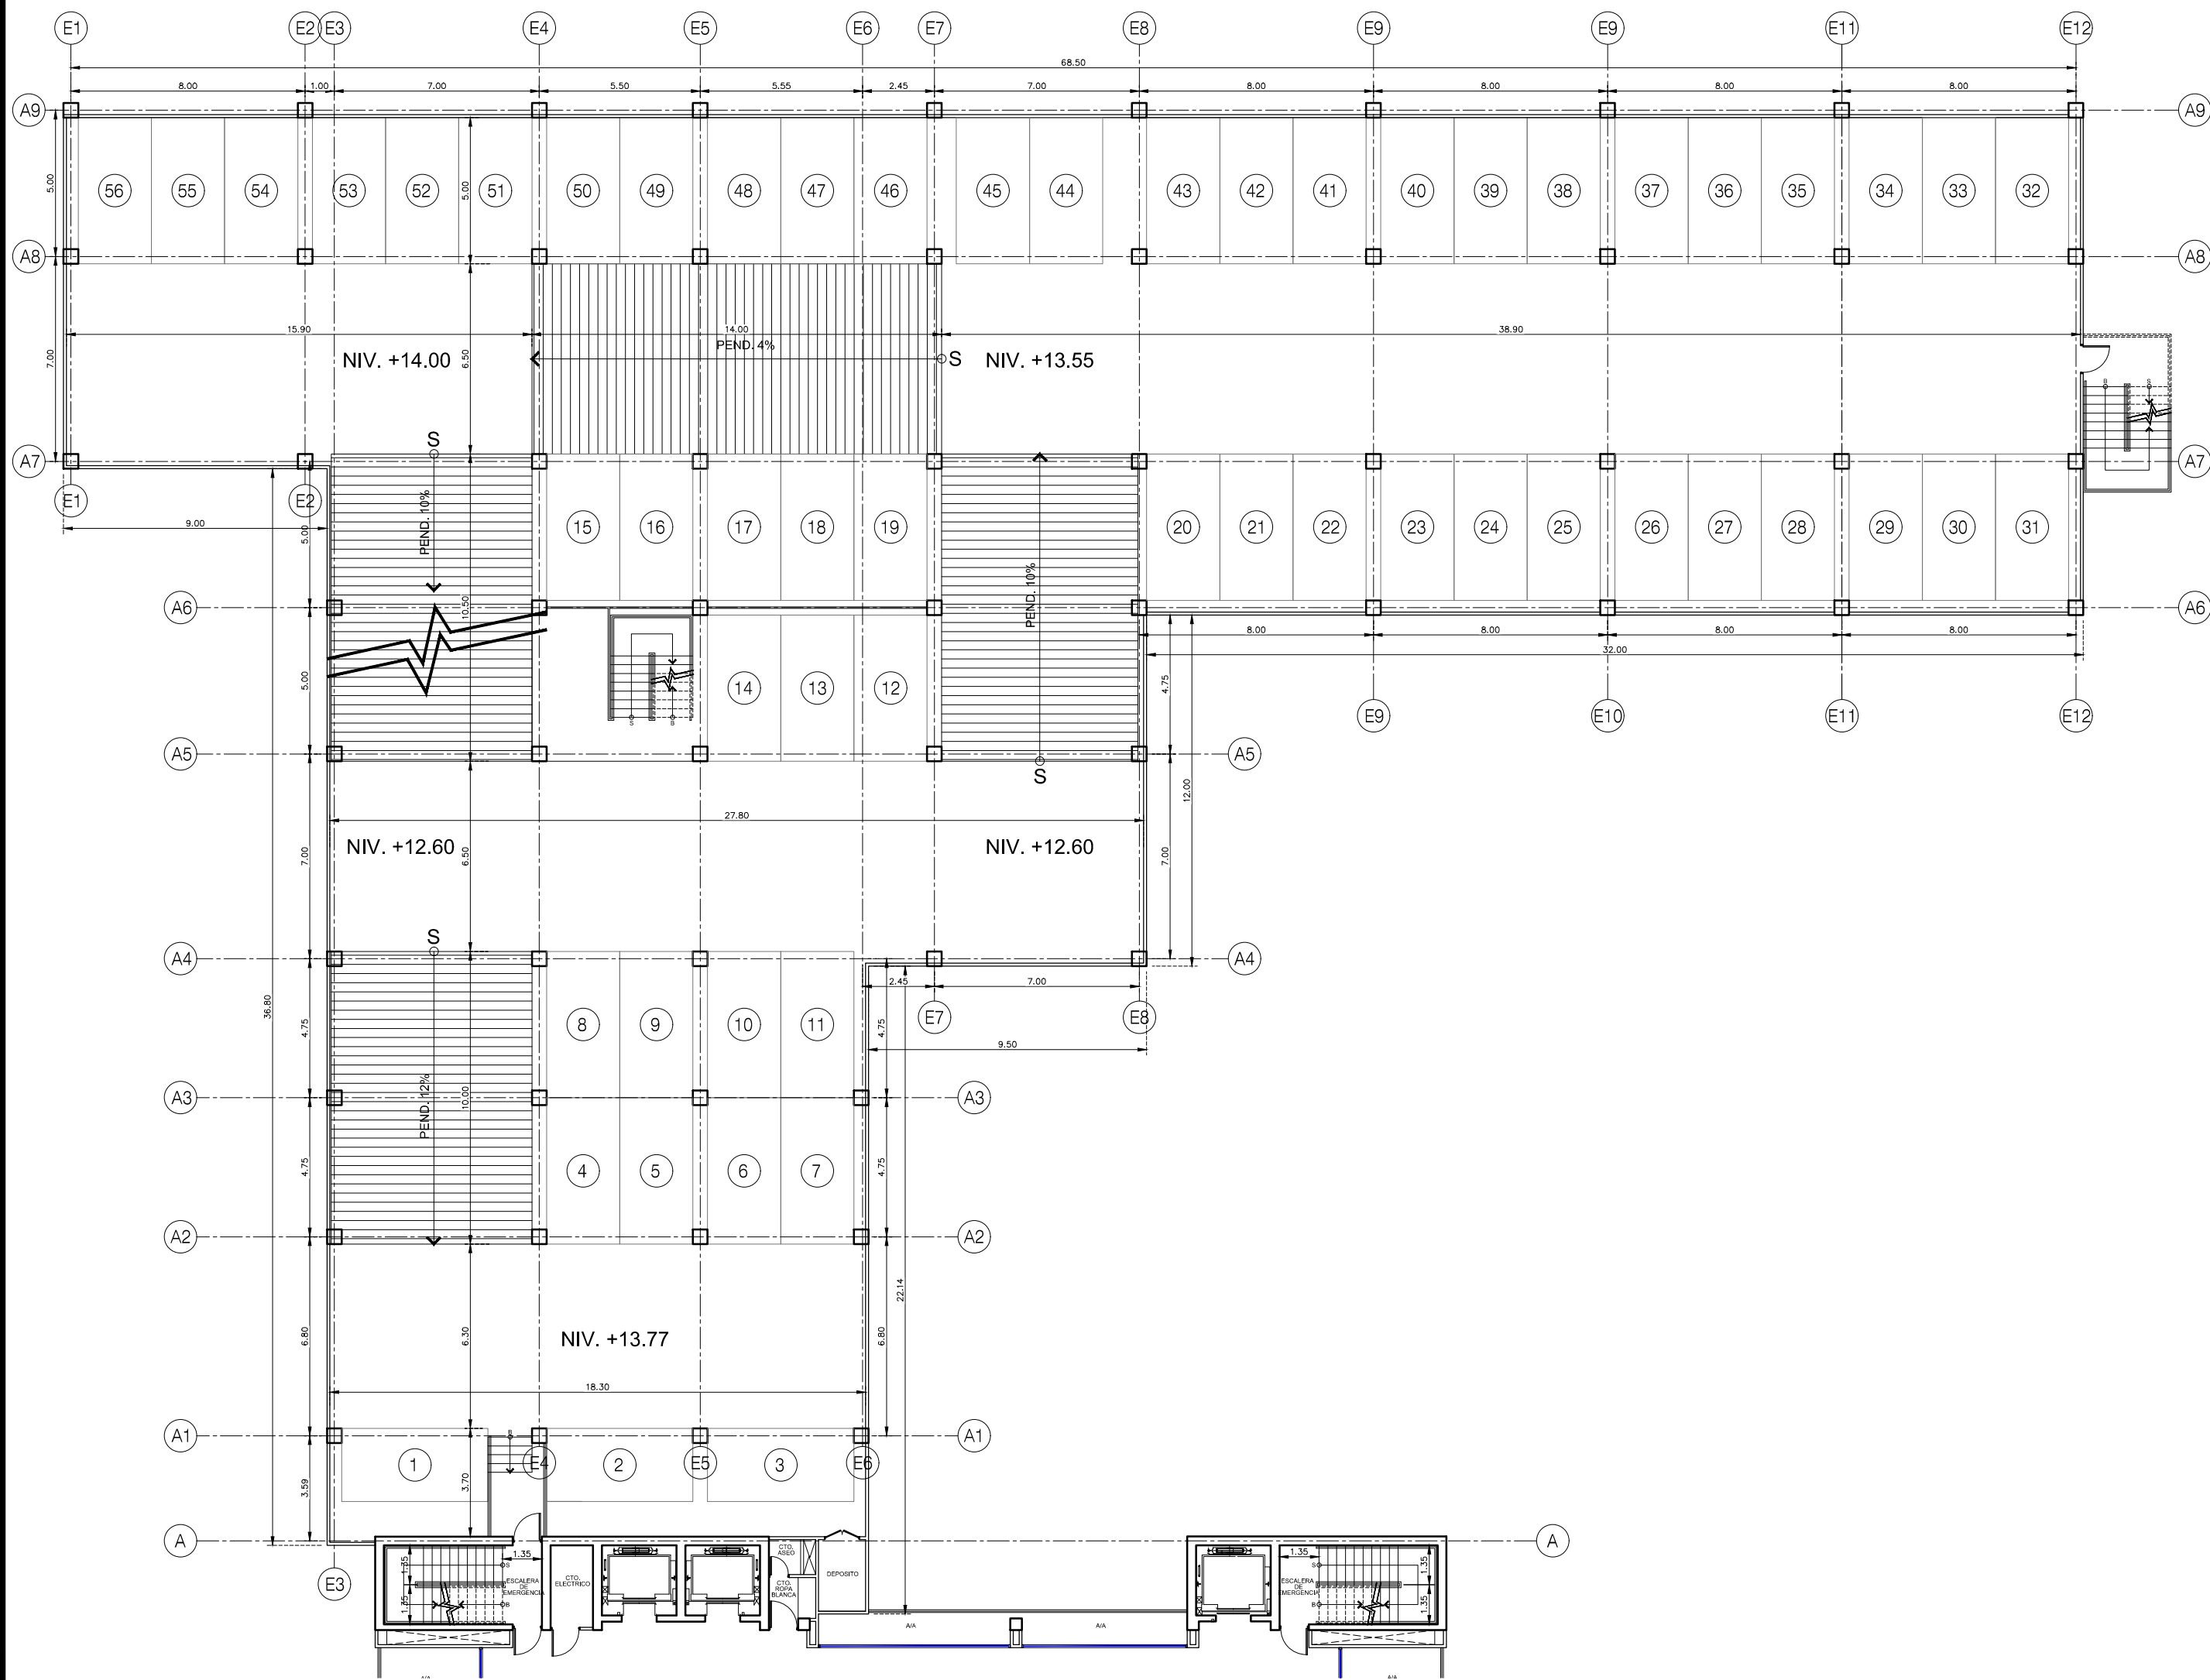

PLANTA ARQUITECTONICA - EDIF. ESTACIONAMIENTOS - NIVEL E3
ESCALA: 1:200

LA REPRODUCCION TOTAL O PARCIAL DE ESTE DOCUMENTO Y SU CONTENIDO ESTA PROHIBIDA SIN PREVIO CONSENTIMIENTO ESCRITO DE SU PROPIETARIO. PLANO ORIGINAL PROPIEDAD INTELECTUAL DEL ARQ. CARLOS A. CARRASCO C.

DIRECCION DE INGENIERIA MUNICIPAL

FIRMA DEL REPRESENTANTE LEGAL CEDULA #

PROYECTO: APART HOTEL PARAISO - TORRE No.1

PROPIETARIO: QUICK COLLECTORS INTERNATIONAL, S.A.

UBICACION: STA. CLARA, CORREGIMIENTO DE RIO HATO, DISTRITO DE ANTON, PROVINCIA DE COCLE

DISEÑO: ARQ. CARLOS A. CARRASCO C.

CONTENIDO:
• PLANTA ARQUITECTONICA - E. ESTACIONAMIENTOS - NIV. E2
• PLANTA ARQUITECTONICA - E. ESTACIONAMIENTOS - NIV. E3

CALCULO:

DESARROLLO: C.A.C.C. HOJA N° 12 DE 13

FECHA: SEPTIEMBRE DE 2021 PAGINA No.

PROYECTO NO: AN-002-2021 AN-12