


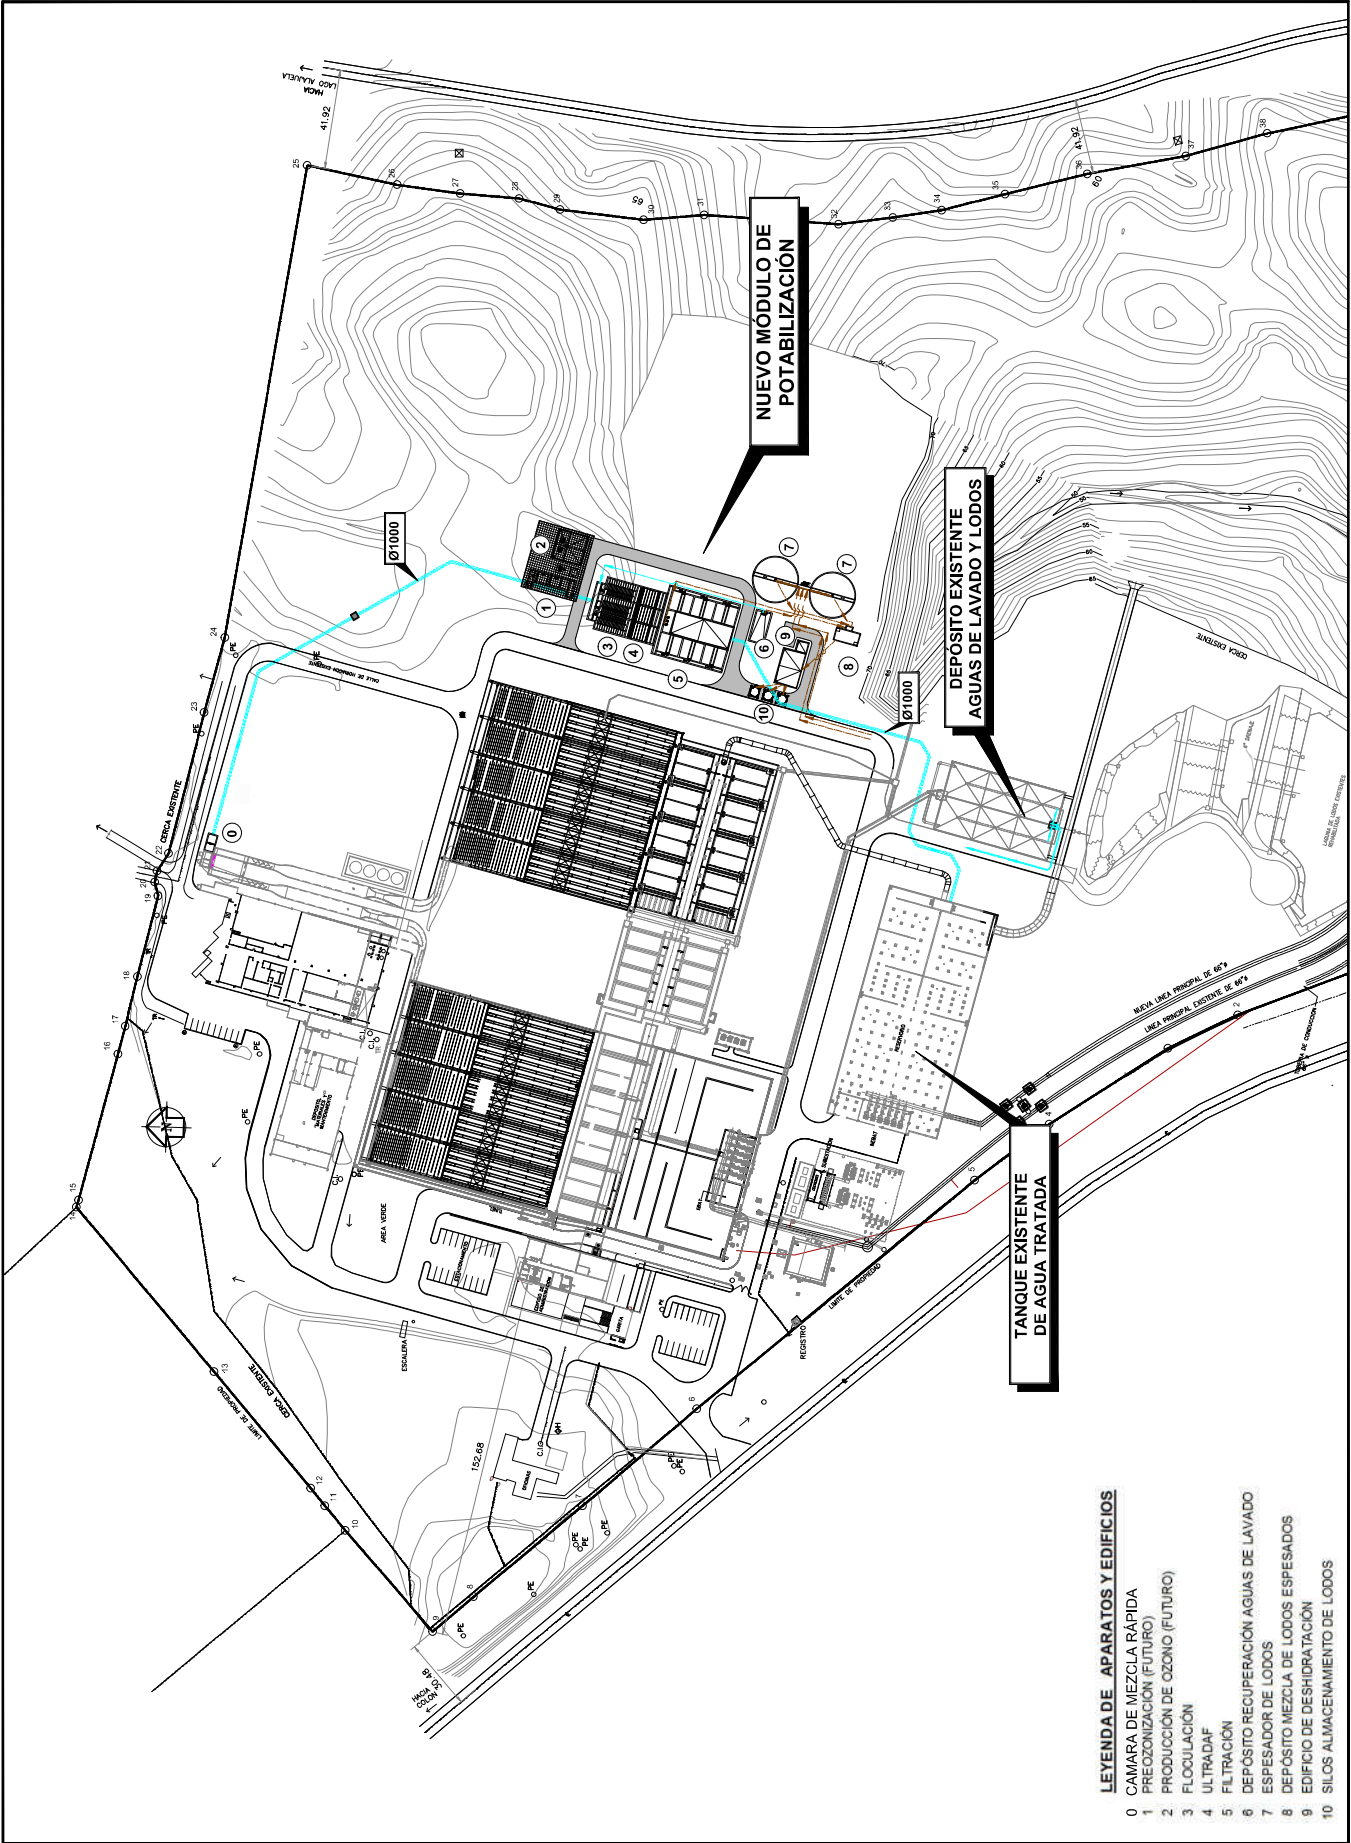



- LEYENDA DE APARATOS Y EDIFICIOS**
- 0 CAMARA DE MEZCLA RAPIDA
 - 1 PREOZONIZACION (FUTURO)
 - 2 PRODUCCION DE OZONO (FUTURO)
 - 3 FLOCULACION
 - 4 ULTRADAF
 - 5 FILTRACION
 - 6 DEPÓSITO RECUPERACIÓN AGUAS DE LAVADO
 - 7 ESPESADOR DE LODOS
 - 8 DEPÓSITO MEZCLA DE LODOS ESPESADOS
 - 9 EDIFICIO DE DESHIDRATACIÓN
 - 10 SILOS ALMACENAMIENTO DE LODOS

NUEVO MÓDULO DE POTABILIZACIÓN


DEPÓSITO EXISTENTE AGUAS DE LAVADO Y LODOS


TANQUE EXISTENTE DE AGUA TRATADA

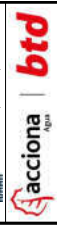	
DIRECTOR DE INGENIERIA	
REVISIÓN	
TÍTULO: ESTUDIO, DISEÑO, CONSTRUCCIÓN, OPERACIÓN Y MANTENIMIENTO DEL NUEVO MÓDULO PARA POTABILIZACIÓN DE AGUA, EN LA PLANTA POTABILIZADORA FEDERICO GUARDIA CONTE (CHILIBRE)	
Contrato No. 16-2017	
UBICACIÓN PROVINCIA DE PANAMA	
ESCALA: 1:500	FECHA: noviembre-2017
01	1

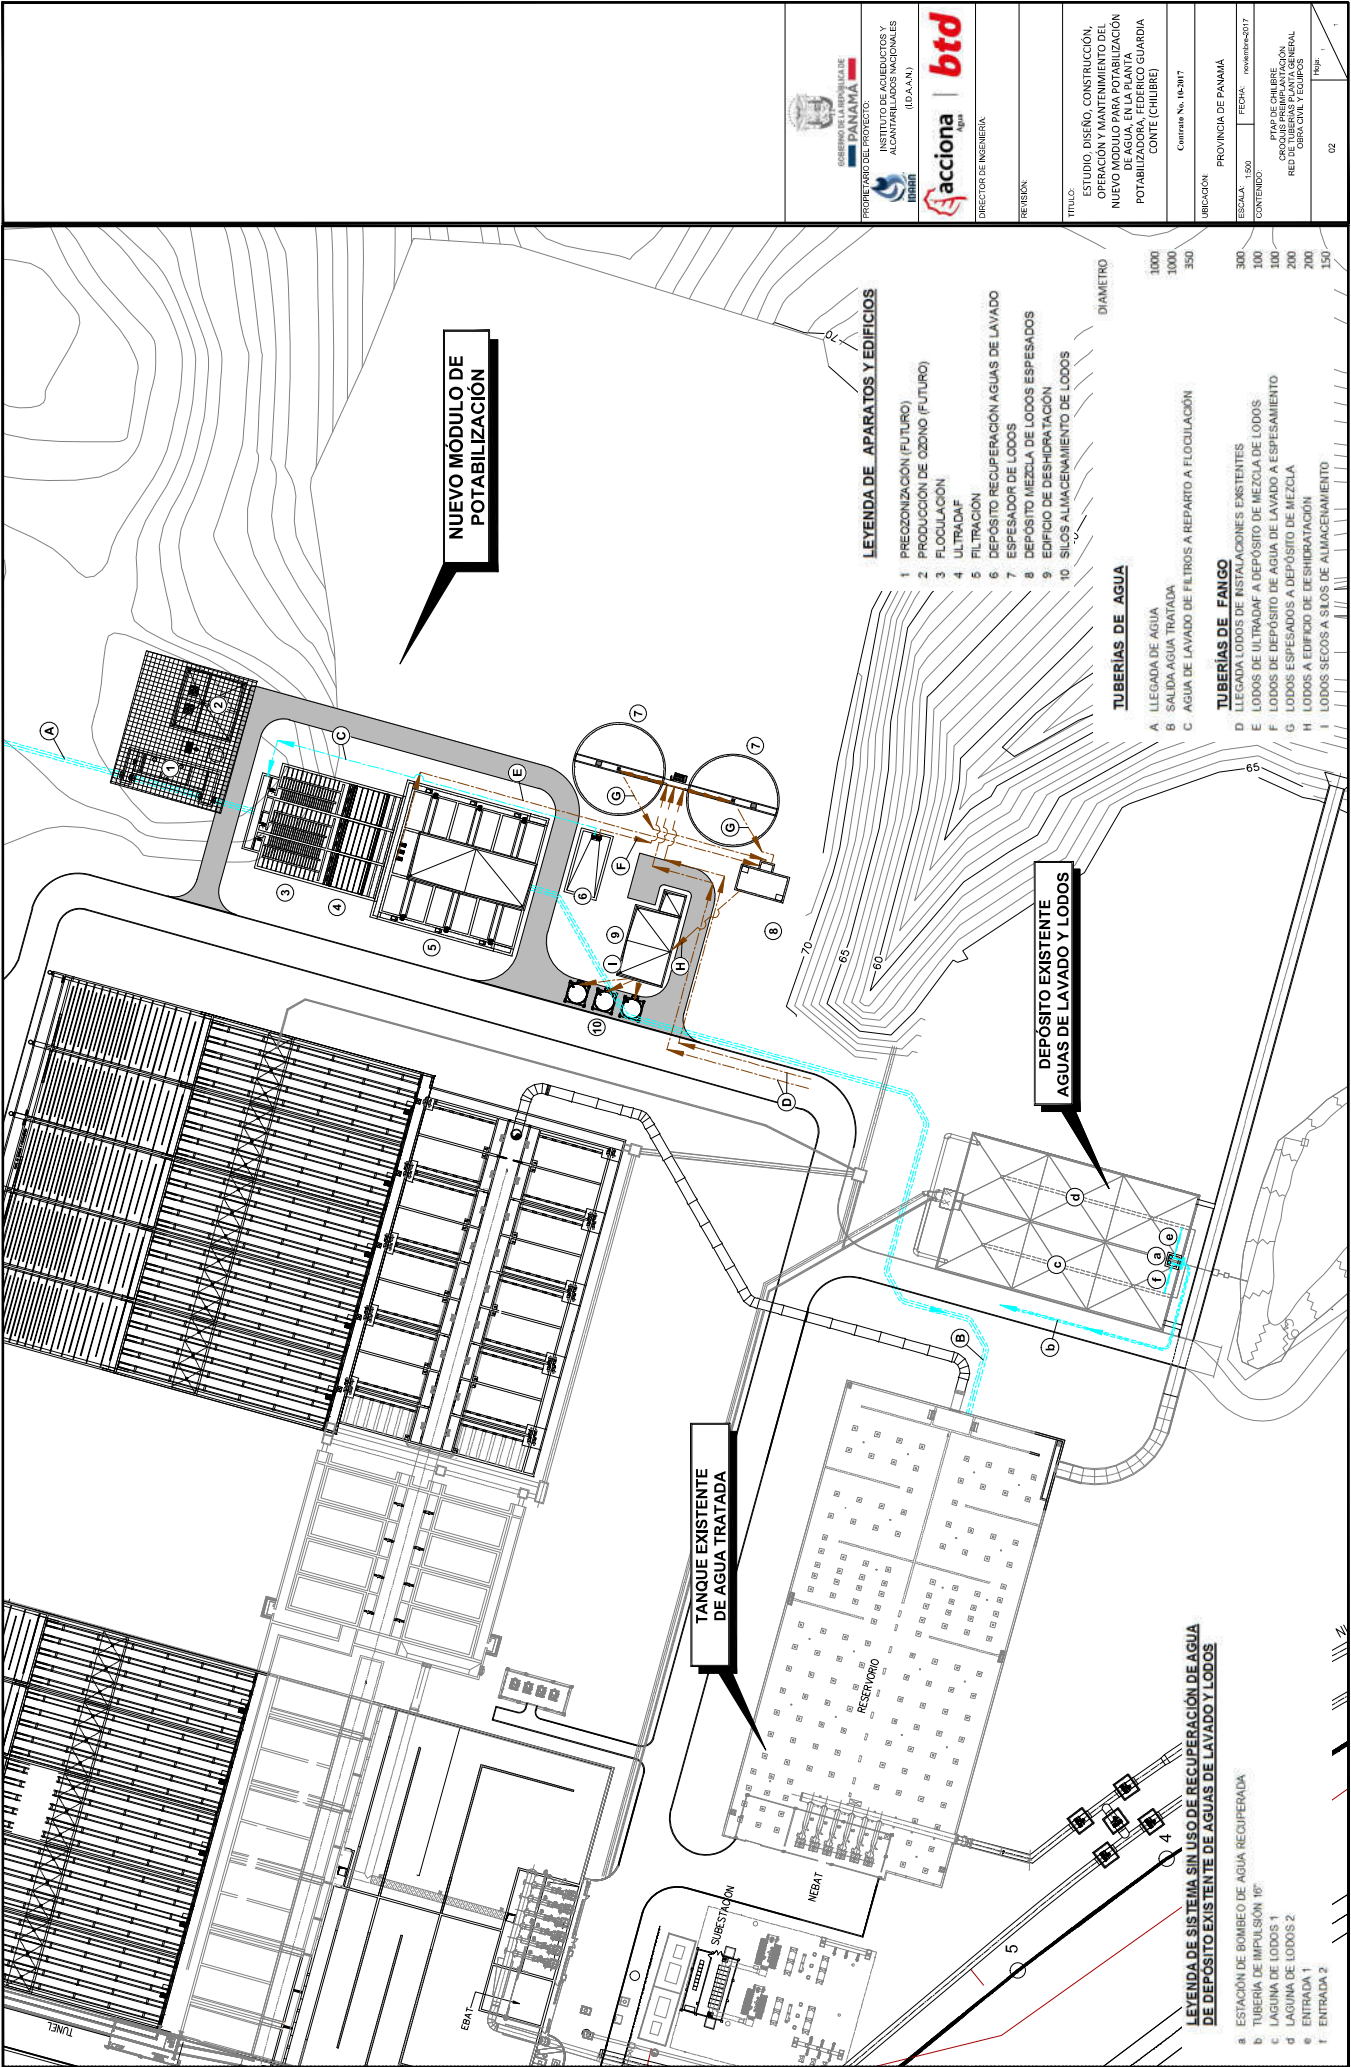


PREOZONIZACIÓN
(FUTURO)

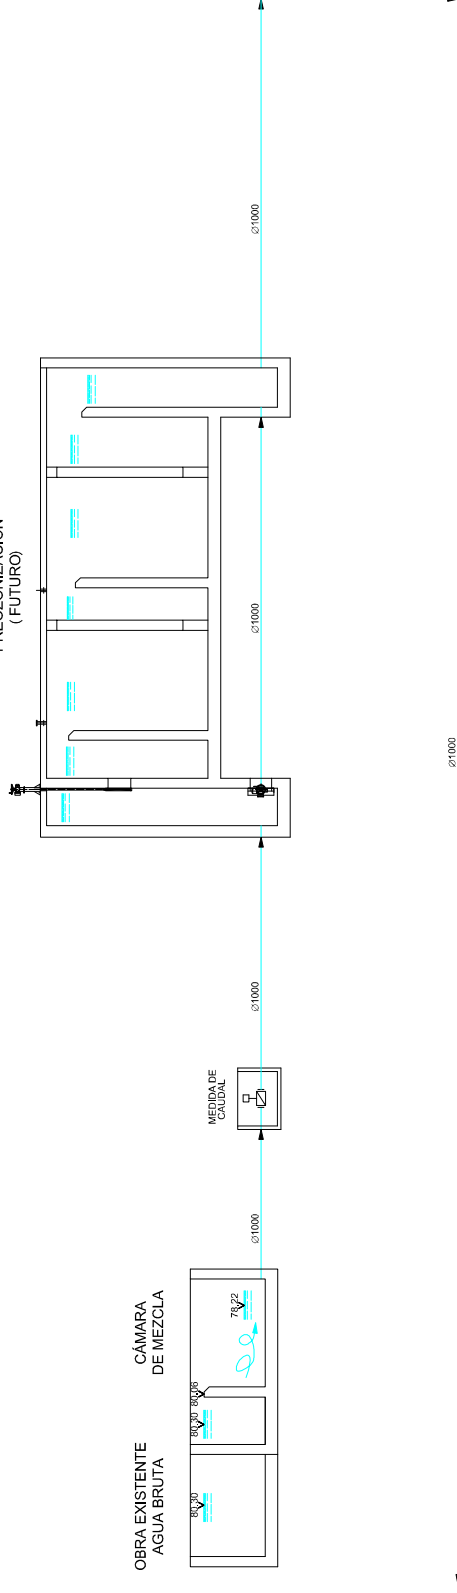

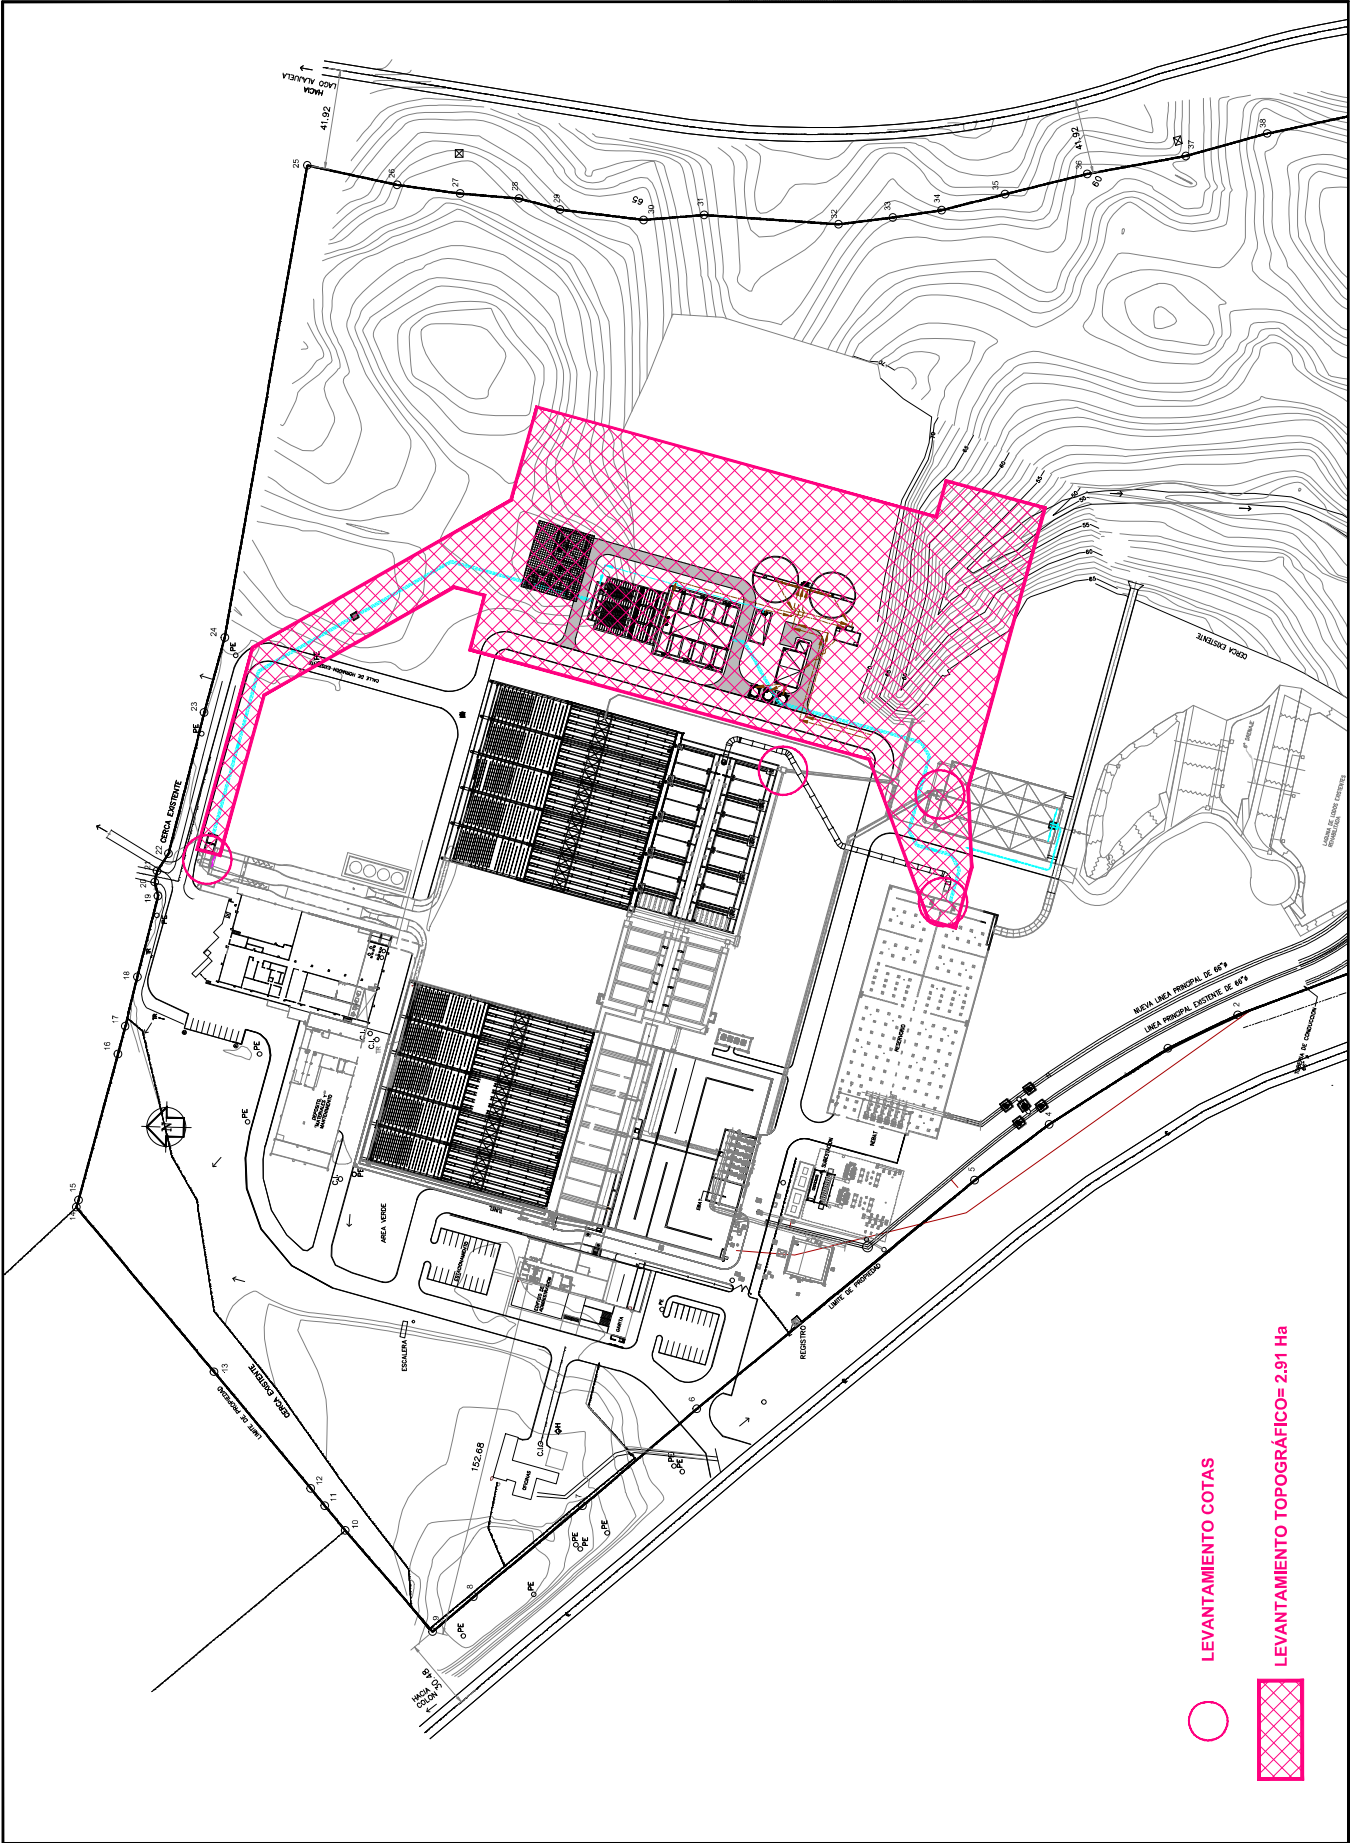

○ LEVANTAMIENTO COTAS

▨ LEVANTAMIENTO TOPOGRÁFICO= 2.91 Ha

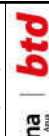 GOBIERNO DE LA REPUBLICA DE PANAMA INSTITUTO NACIONAL DE AGUAS ALCANTARILLADOS NACIONALES (I.D.A.A.N.)	
 acciona agua btd	
DIRECTOR DE INGENIERIA	
REVISION	
TITULO: ESTUDIO, DISEÑO, CONSTRUCCIÓN, OPERACIÓN Y MANTENIMIENTO DEL NUEVO MODULO PARA POTABILIZACIÓN DE AGUA, EN LA PLANTA POTABILIZADORA FEDERICO GUARDIA CONTE (CHILIBRE)	
Contrato No. 16.3017	
UBICACIÓN: PROVINCIA DE PANAMA	
ESCALA: 1:500	FECHA: noviembre-2017
03	1

