


GOBIERNO DE LA REPÚBLICA DE  
**PANAMÁ**  
PROPIETARIO DEL PROYECTO:  
**IDAAN** INSTITUTO DE ACUEDUCTOS Y  
ALCANTARILLADOS NACIONALES (I.D.A.A.N.)  
**acciona** | **btd**  
DIRECTOR DE INGENIERÍA:  
REVISIÓN:  
TÍTULO:  
ESTUDIO, DISEÑO, CONSTRUCCIÓN,  
OPERACIÓN Y MANTENIMIENTO DEL  
NUEVO MÓDULO PARA POTABILIZACIÓN  
DE AGUA, EN LA PLANTA  
POTABILIZADORA, FEDERICO GUARDIA  
CONTE (CHILIBRE)  
Contrato No. 10-2017  
UBICACIÓN:  
PROVINCIA DE PANAMÁ  
ESCALA: 1:200 FECHA: noviembre-2017  
CONTENIDO:  
PTAP DE CHILIBRE  
FILTROS DE ARENA  
PLANTA GENERAL  
OBRA CIVIL Y EQUIPOS  
02 31 D356 001  
Hoja: 1  
1

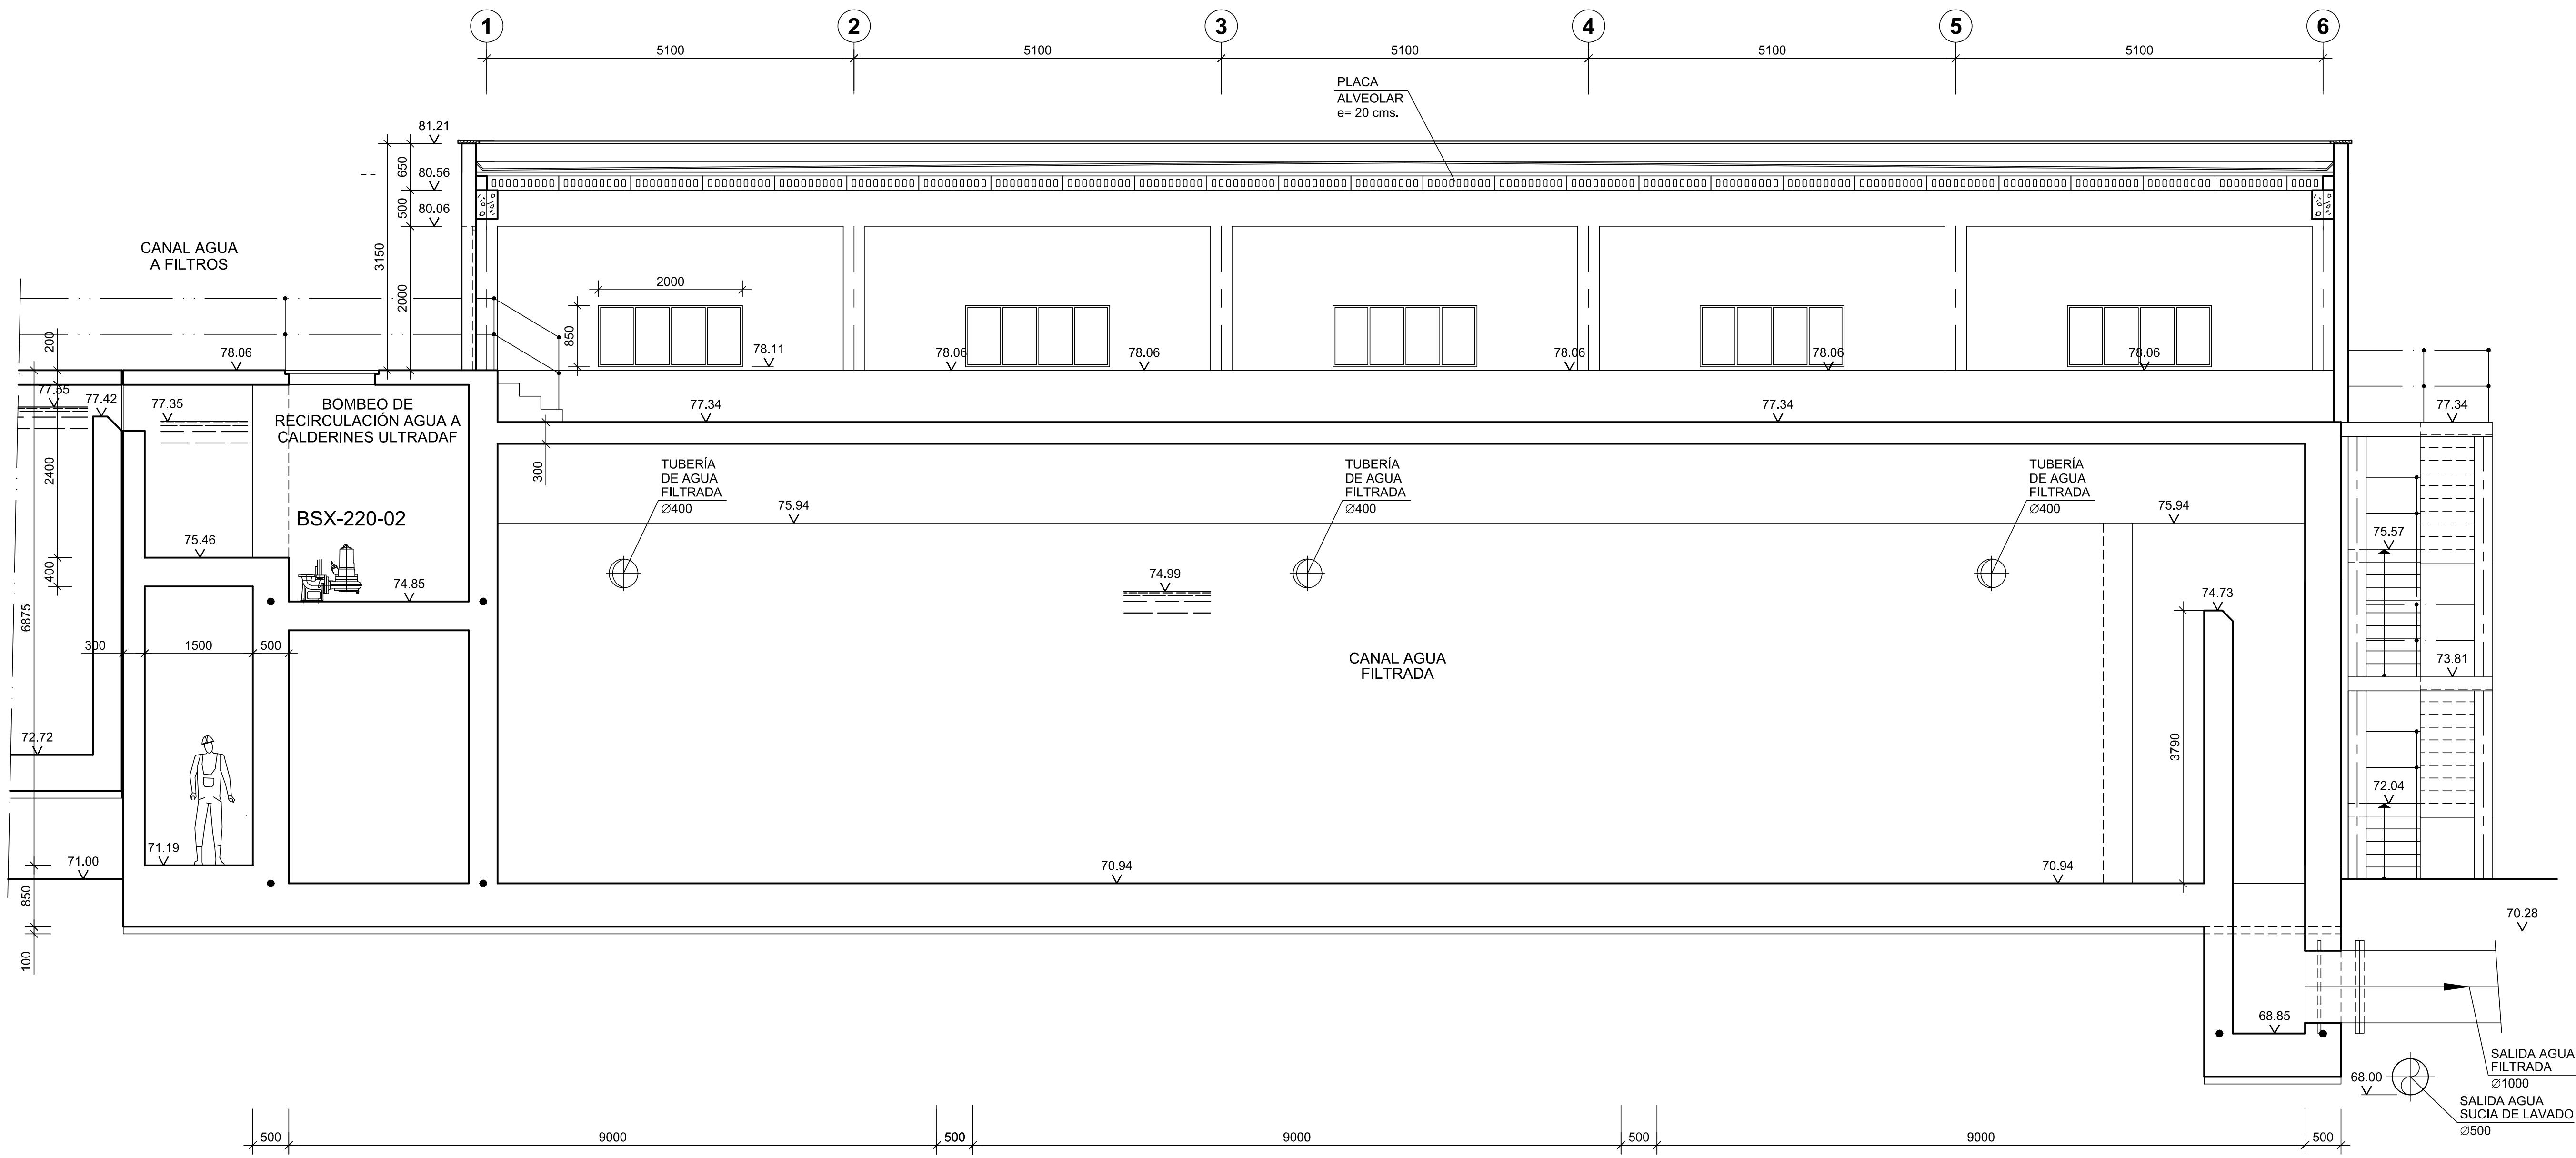


SECCIÓN C-C  
ESCALA 1:100



GOBIERNO DE LA REPÚBLICA DE

**PANAMÁ**

PROPIETARIO DEL PROYECTO:

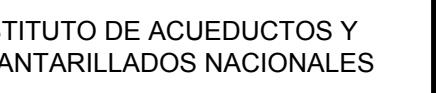

INSTITUTO DE ACUEDUCTOS Y

ALCANTARILLADOS NACIONALES

(I.D.A.N.)

**acciona** | **btd**

DIRECTOR DE INGENIERÍA:

REVISIÓN:

TÍTULO:

ESTUDIO, DISEÑO, CONSTRUCCIÓN,  
OPERACIÓN Y MANTENIMIENTO DEL  
NUEVO MÓDULO PARA POTABILIZACIÓN  
DE AGUA, EN LA PLANTA  
POTABILIZADORA, FEDERICO GUARDIA  
CONTE (CHILIBRE)

Contrato No. 10-2017


UBICACIÓN:  
PROVINCIA DE PANAMÁ

ESCALA: 1:100 FECHA: noviembre-2017

CONTENIDO:

PTAP DE CHILIBRE  
FILTROS DE ARENA  
SECCIÓN C-C  
OBRA CIVIL Y EQUIPOS

Hoja: 1  
02 31 D356 006

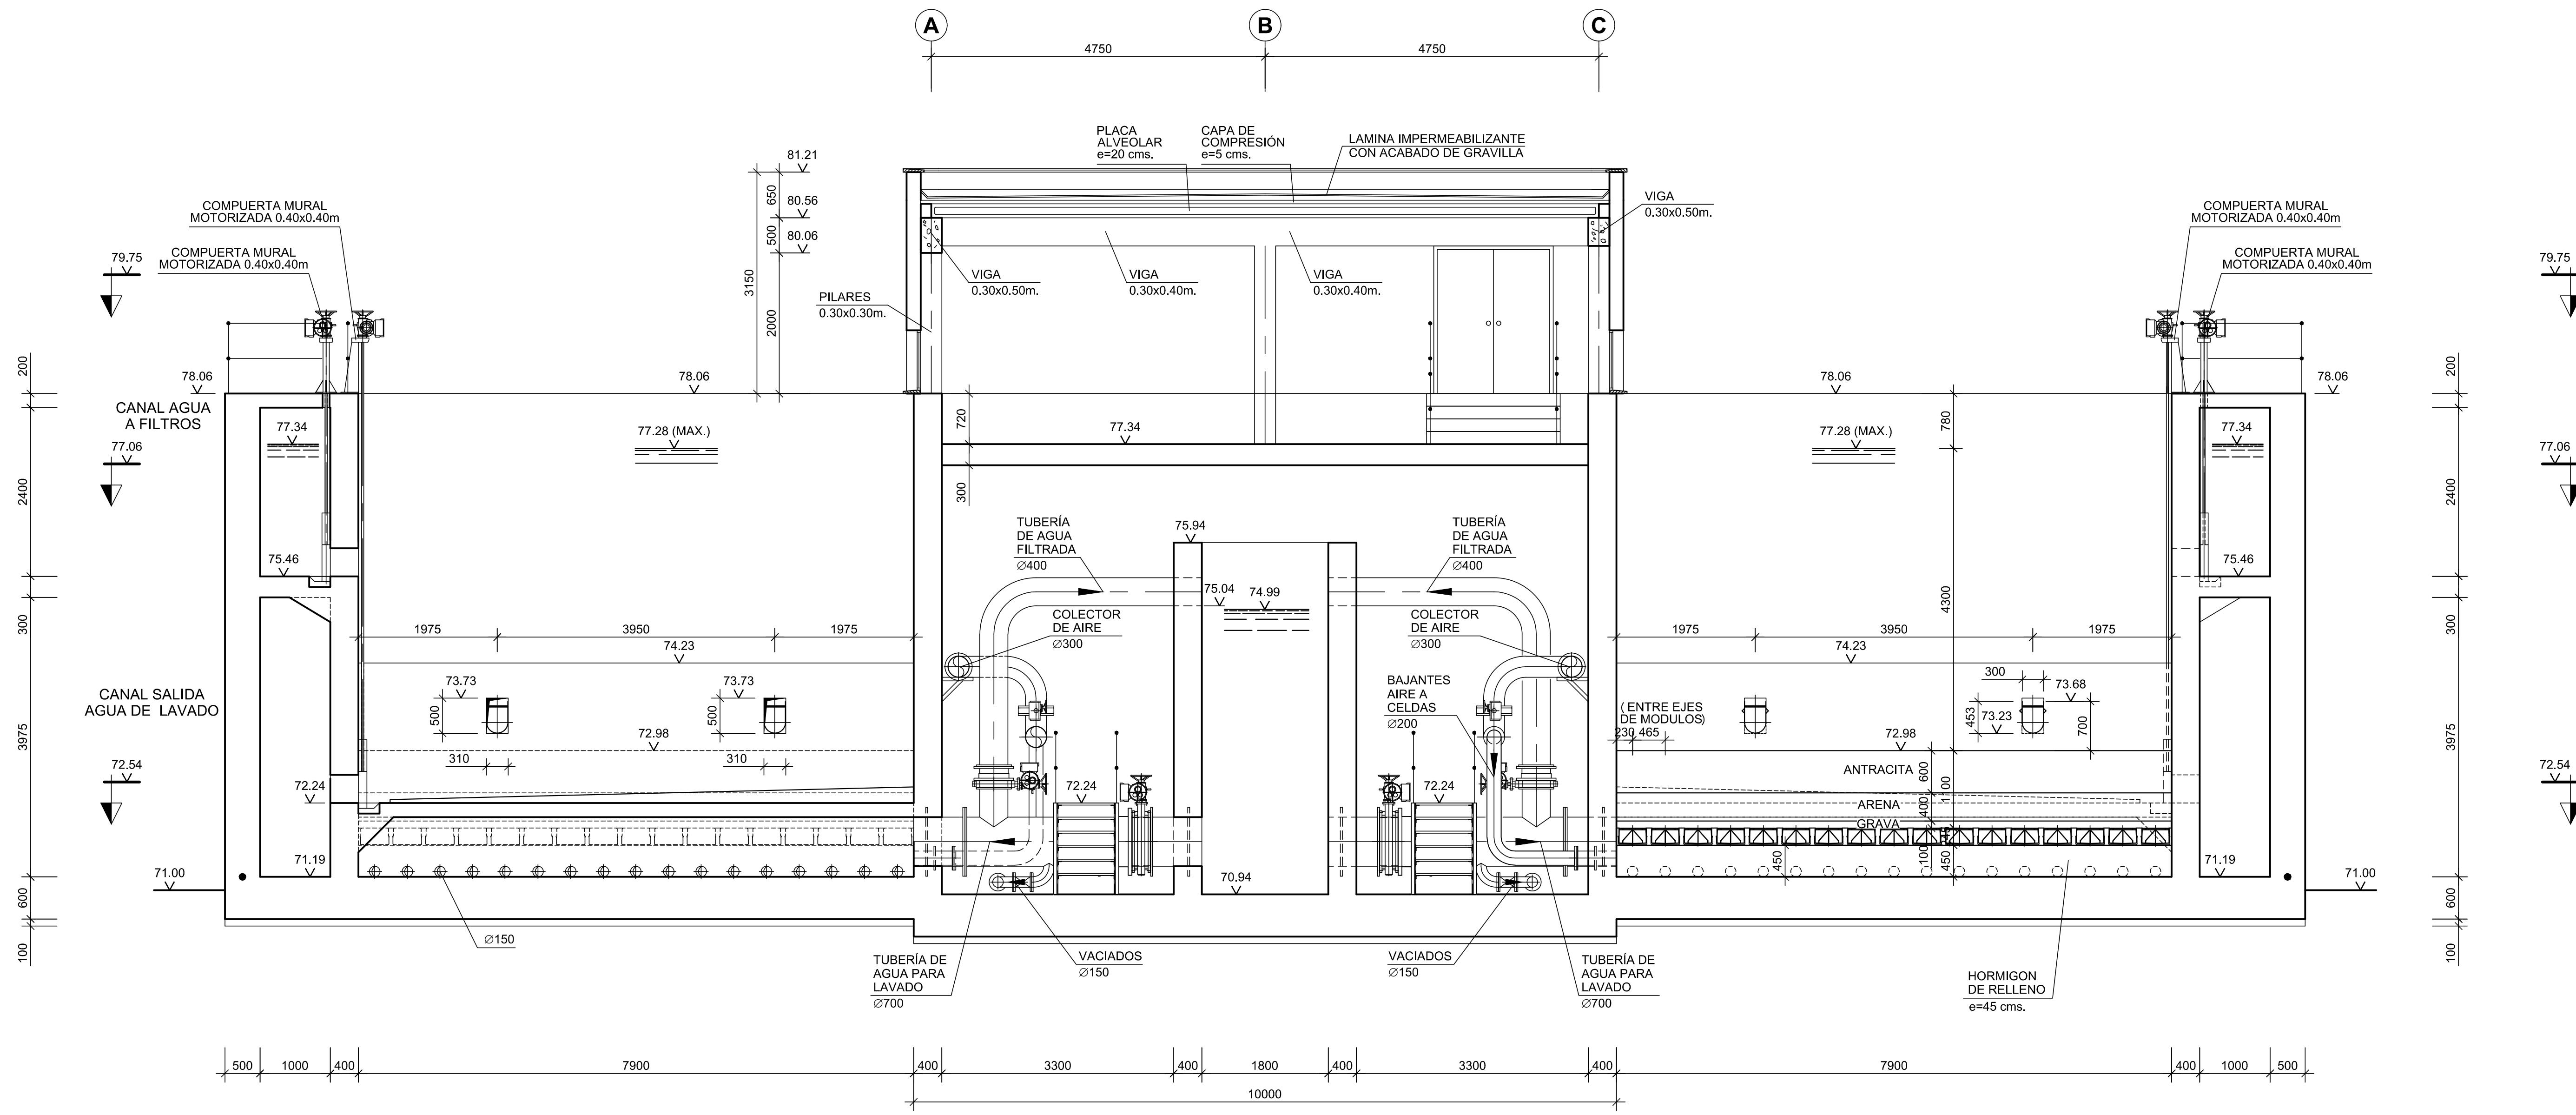

# SECCIÓN E-E

ESCALA 1:100

## SECCIÓN ESCALA 1:100

PANAMA

 **accion**a | **btd**

REVISIÓN:

---

TÍTULO:

ESTUDIO, DISEÑO, CONSTRUCCIÓN,  
OPERACIÓN Y MANTENIMIENTO DEL  
NUEVO MÓDULO PARA POTABILIZACIÓN  
DE AGUA, EN LA PLANTA  
POTABILIZADORA, FEDERICO GUARDIA  
CONTE (CHUBRE)

**Contrato No. 10-2017**

**PROVINCIA DE PANAMÁ**

SCALA: 1:100 FECHA: noviembre-2017

PTAP DE CHILIBRE  
FILTROS DE ARENA  
SECCIÓN E-E  
OBRA CIVIL Y EQUIPOS

02 31 D356 008