


PLANTA PARCIAL
(1 DE 2)
ESCALA 1:100


OBRA DE REPARTO Y MEZCLA

FLOCULACIÓN


ULTRADAF



GOBIERNO DE LA REPÚBLICA DE
PANAMÁ



PROPIETARIO DEL PROYECTO:
INSTITUTO DE ACUEDUCTOS Y
ALCANTARILLADOS NACIONALES
(I.D.A.A.N.)



acciona Agua | btd

DIRECTOR DE INGENIERÍA:

REVISIÓN:

TÍTULO:
ESTUDIO, DISEÑO, CONSTRUCCIÓN,
OPERACIÓN Y MANTENIMIENTO DEL
NUEVO MODULO PARA POTABILIZACIÓN
DE AGUA, EN LA PLANTA
POTABILIZADORA, FEDERICO GUARDIA
CONTE (CHILIBRE)

Contrato No. 10-2017

UBICACIÓN:
PROVINCIA DE PANAMÁ

ESCALA:
1:100


FECHA:
noviembre-2017


CONTENIDO:
PTAP DE CHILIBRE
FLOCULACIÓN Y FLOTACIÓN
PLANTA PARCIAL (1 DE 2)
OBRA CIVIL Y EQUIPOS

02 31 B342 001


Hoja: 1
2

 CANAL REPARTO
A FILTRÓS

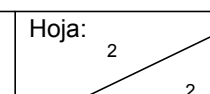

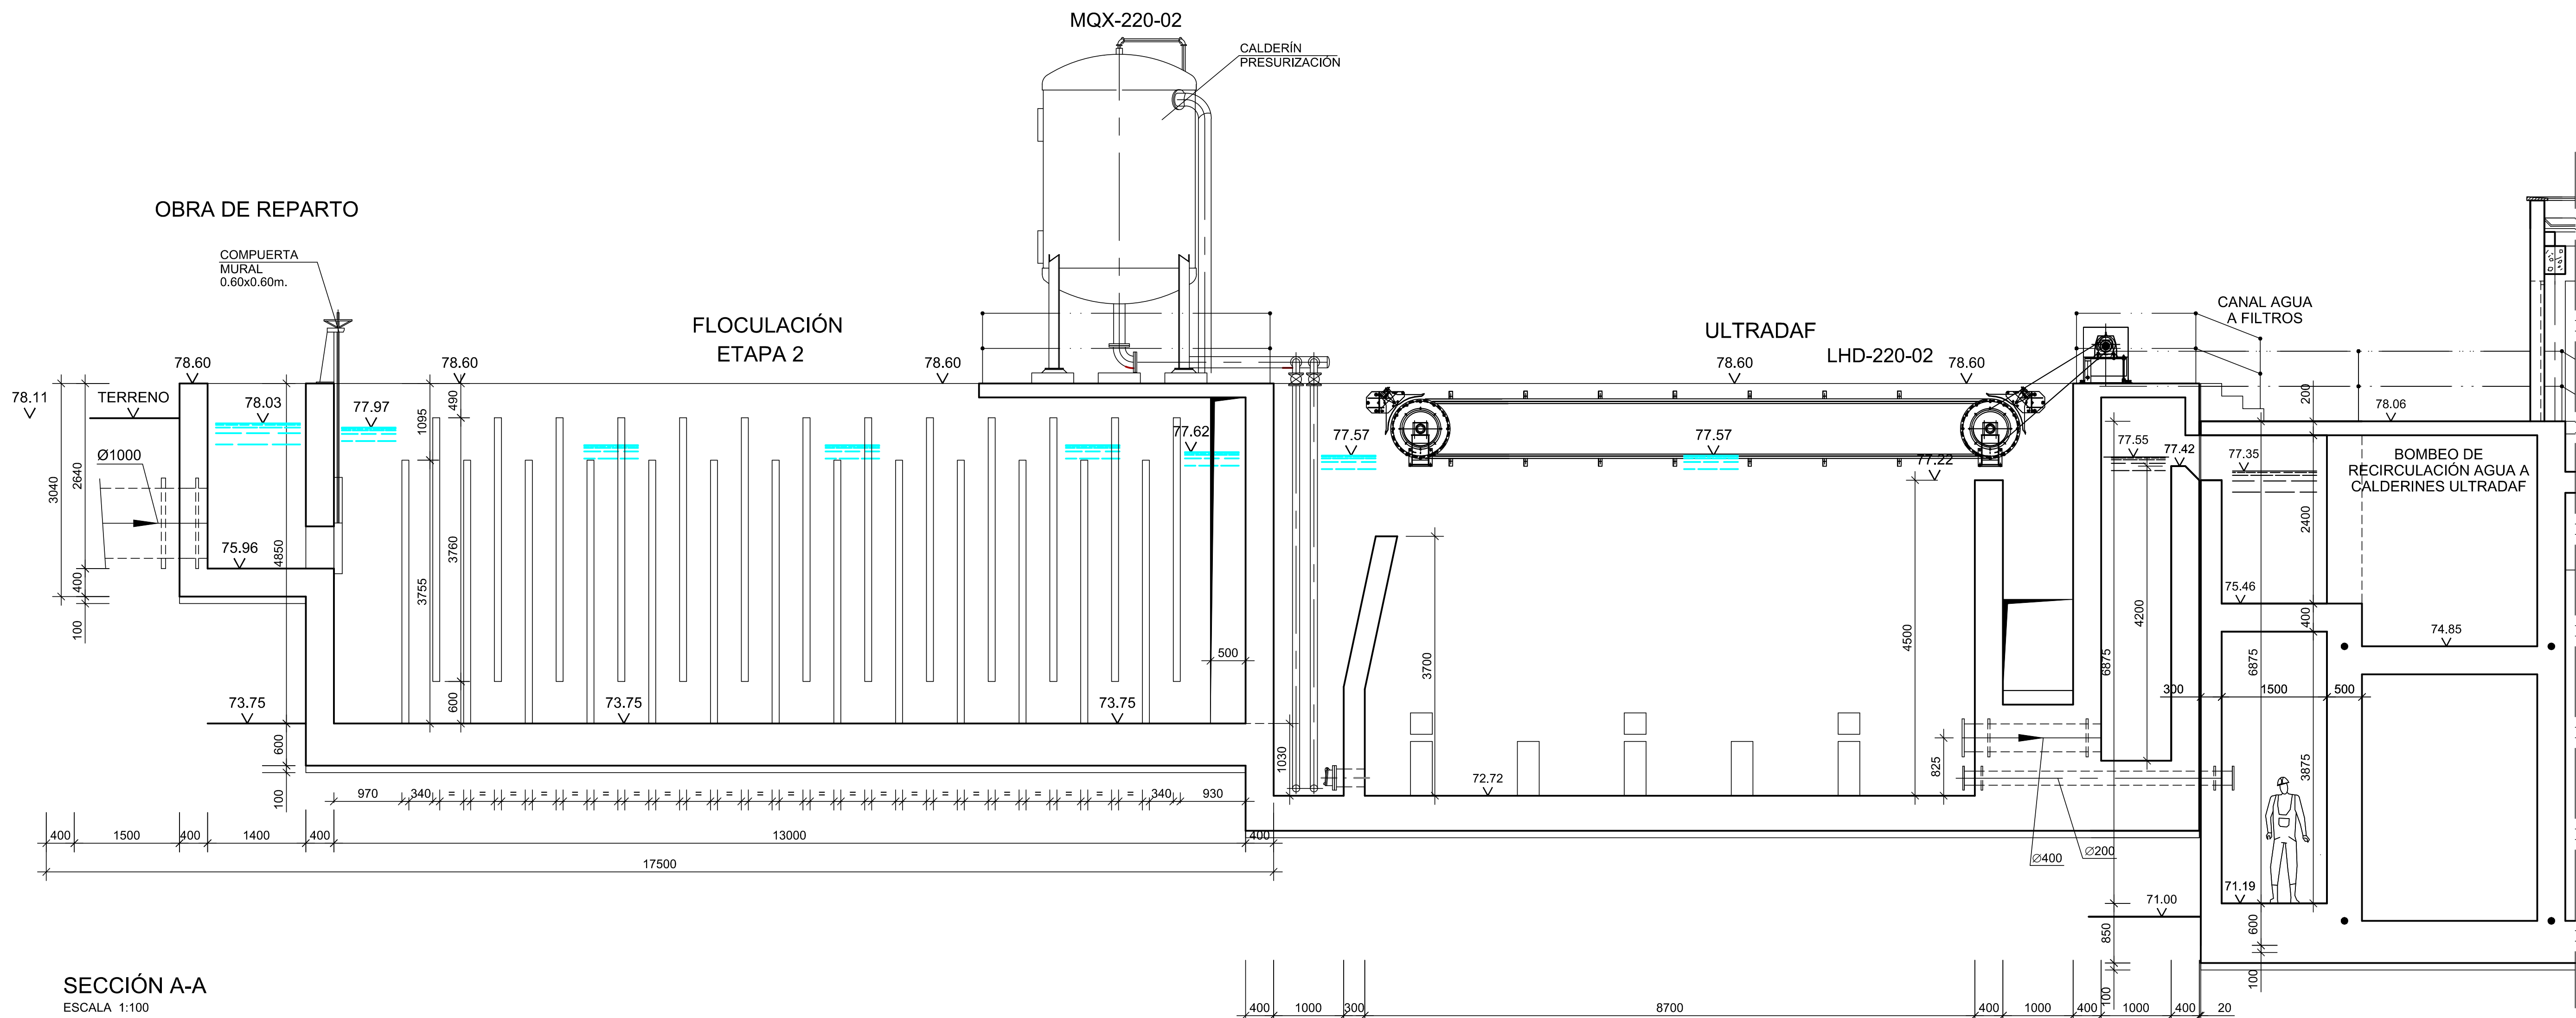



SECCIÓN A-A
ESCALA 1:100



GOBIERNO DE LA REPÚBLICA DE
PANAMÁ



PROPIETARIO DEL PROYECTO:
INSTITUTO DE ACUEDUCTOS Y
ALCANTARILLADOS NACIONALES
(I.D.A.A.N.)



acciona Agua | btd

DIRECTOR DE INGENIERÍA:

REVISIÓN:

TÍTULO:
ESTUDIO, DISEÑO, CONSTRUCCIÓN,
OPERACIÓN Y MANTENIMIENTO DEL
NUEVO MODULO PARA POTABILIZACIÓN
DE AGUA, EN LA PLANTA
POTABILIZADORA, FEDERICO GUARDIA
CONTE (CHILIBRE)

Contrato No. 10-2017

UBICACIÓN:
PROVINCIA DE PANAMÁ

ESCALA: 1:100 FECHA: noviembre-2017

CONTENIDO:
PTAP DE CHILIBRE
FLOCULACIÓN Y FLOTACIÓN
SECCIÓN A-A
OBRA CIVIL Y EQUIPOS

02 31 B342 002 Hoja: 1