


DISTANCIAS DE PARCELAS A RIBERA DE LA PLAYA Y UBICACIÓN LAMO

E: 1:1000

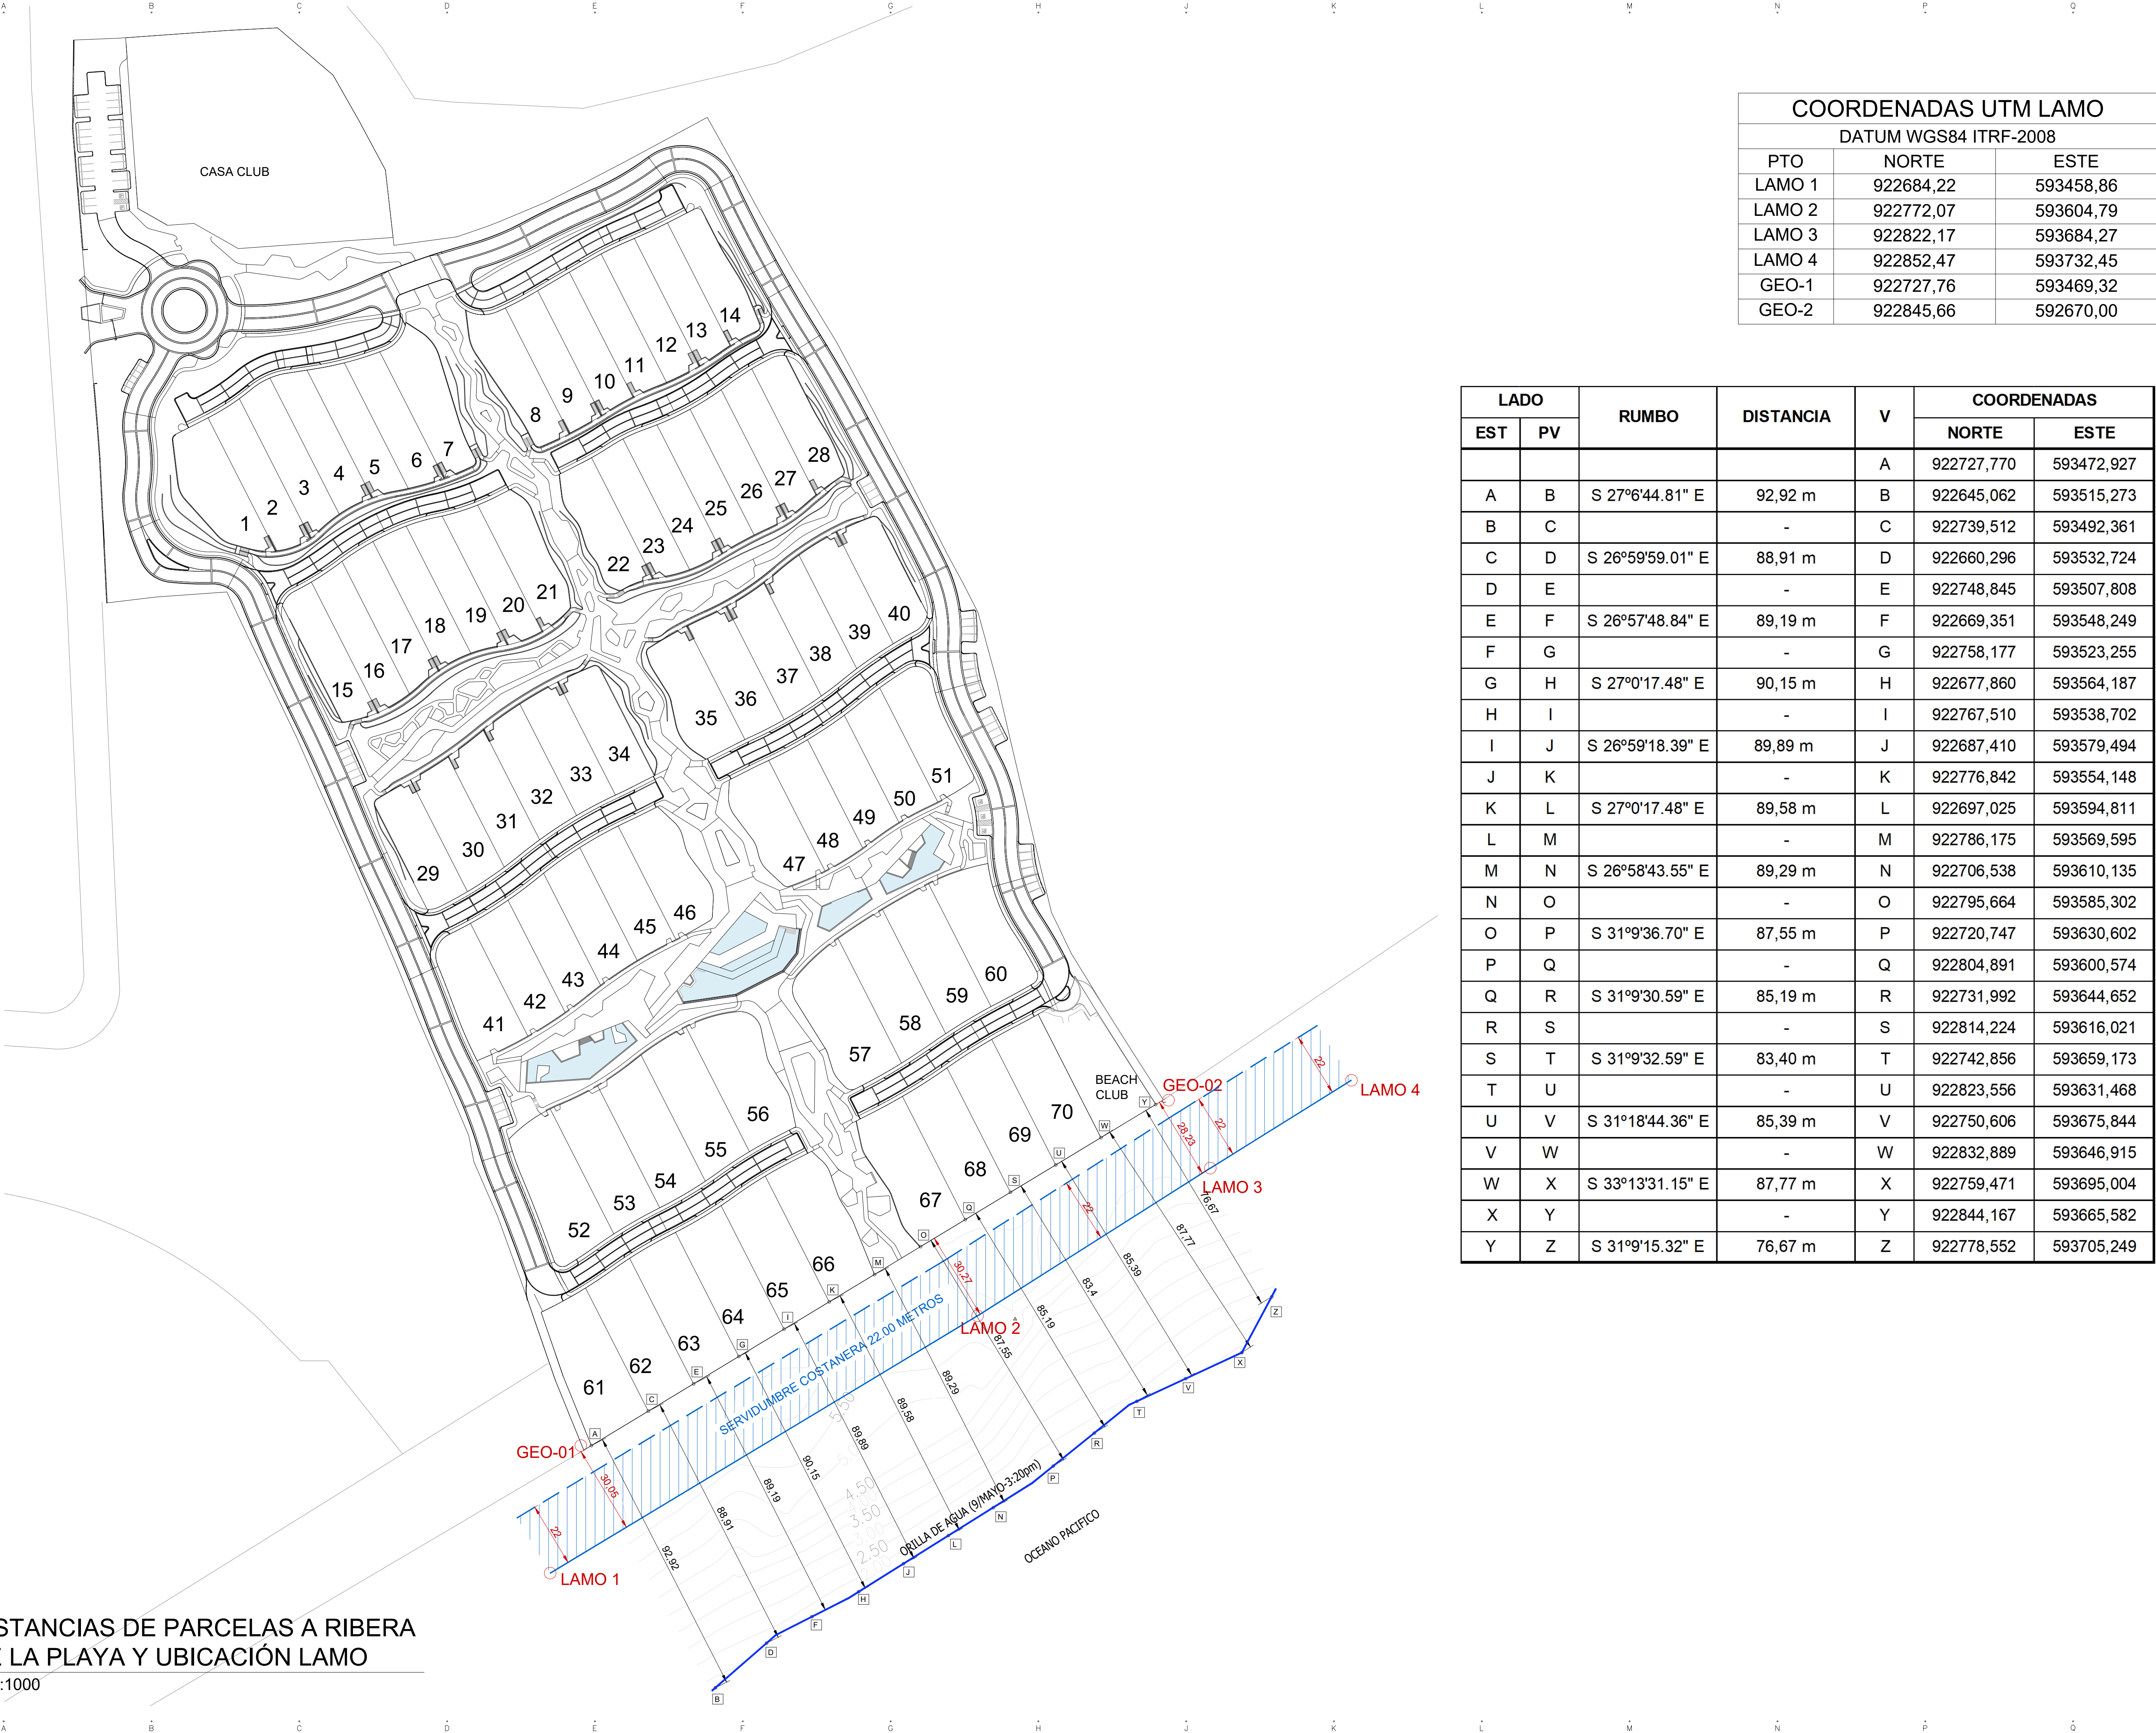

COORDENADAS UTM LAMO		
DATUM WGS84 ITRF-2008		
PTO	NORTE	ESTE
LAMO 1	922684,22	593458,86
LAMO 2	922772,07	593604,79
LAMO 3	922822,17	593684,27
LAMO 4	922852,47	593732,45
GEO-1	922727,76	593469,32
GEO-2	922845,66	592670,00

LADO		RUMBO	DISTANCIA	V	COORDENADAS	
EST	PV				NORTE	ESTE
				A	922727,770	593472,927
A	B	S 27°6'44.81" E	92,92 m	B	922645,062	593515,273
B	C		-	C	922739,512	593492,361
C	D	S 26°59'59.01" E	88,91 m	D	922660,296	593532,724
D	E		-	E	922748,845	593507,808
E	F	S 26°57'48.84" E	89,19 m	F	922669,351	593548,249
F	G		-	G	922758,177	593523,255
G	H	S 27°0'17.48" E	90,15 m	H	922677,860	593564,187
H	I		-	I	922767,510	593538,702
I	J	S 26°59'18.39" E	89,89 m	J	922687,410	593579,494
J	K		-	K	922776,842	593554,148
K	L	S 27°0'17.48" E	89,58 m	L	922697,025	593594,811
L	M		-	M	922786,175	593569,595
M	N	S 26°58'43.55" E	89,29 m	N	922706,538	593610,135
N	O		-	O	922795,664	593585,302
O	P	S 31°9'36.70" E	87,55 m	P	922720,747	593630,602
P	Q		-	Q	922804,891	593600,574
Q	R	S 31°9'30.59" E	85,19 m	R	922731,992	593644,652
R	S		-	S	922814,224	593616,021
S	T	S 31°9'32.59" E	83,40 m	T	922742,856	593659,173
T	U		-	U	922823,556	593631,468
U	V	S 31°18'44.36" E	85,39 m	V	922750,606	593675,844
V	W		-	W	922832,889	593646,915
W	X	S 33°13'31.15" E	87,77 m	X	922759,471	593695,004
X	Y		-	Y	922844,167	593665,582
Y	Z	S 31°9'15.32" E	76,67 m	Z	922778,552	593705,249



PLAYA BLANCA RESORT



Registro de Modificaciones		
No.	Fecha	Concepto

NORTE



NOTAS

REFERENCIA:

PROPIETARIO

PROPIETARIO O REPRESENTANTE LEGAL

DIRECTOR DE OBRAS Y CONSTRUCCIÓN

FIRMA

UBICACIÓN

PROVINCIA	DISTRITO	CORREGIMIENTO
COCLE	ANTON	RIO HATO

CONTIENE:

PLANTA GENERAL Y UBICACION LINEA ALTA DE MAREA ORDINARIA

Aprobado en fecha:

S.R.

Escala 1:1000

0 10 25 50 80m

Dibujo GVI Etapa DOCUMENTOS DE CONSTRUCCION

Reviso A.F.D. No. Proyecto 22110

Aproba V.M. Archivo AR-GE-1.17 - DISTANCIAS VULAS A RIBERA DE PLAYA BLANCA Rev.

Aproba Cliente Clave: Rev.

Fecha de emisión 25/08/2023 AR-GE-1.17