


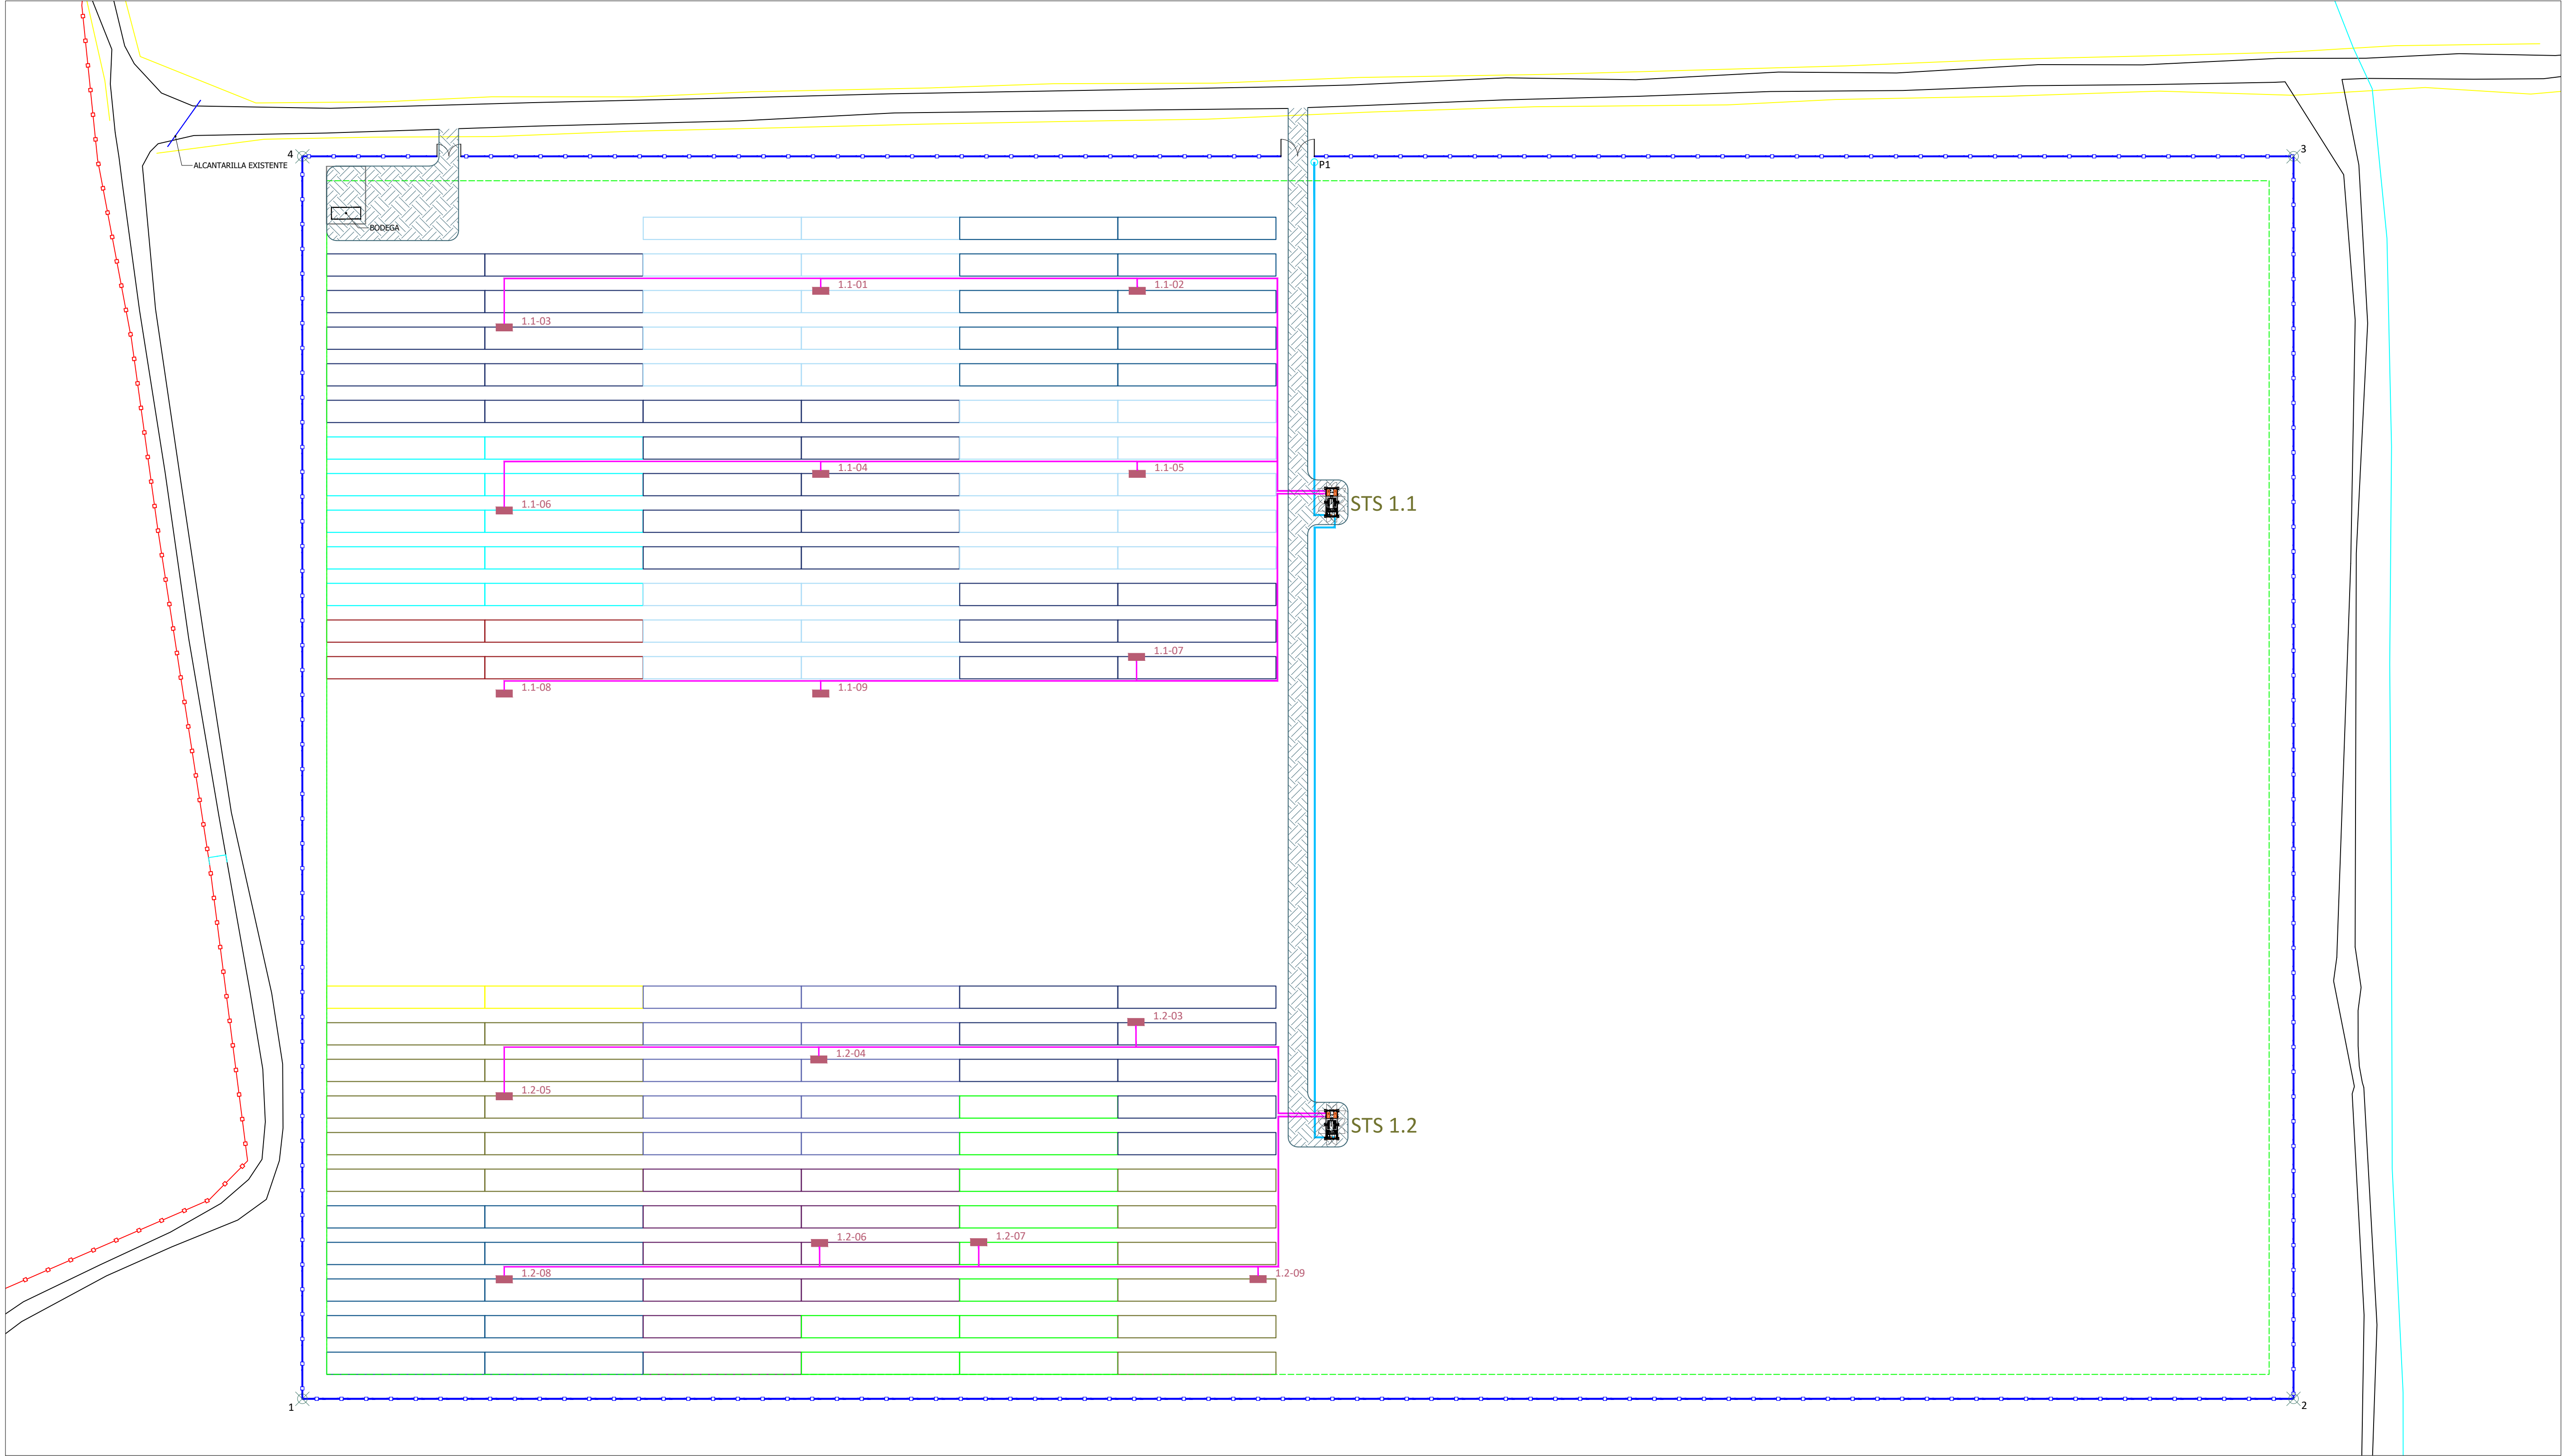

DATOS DE CAMPO				
EST.	DT	X UTM	Y UTM	
1	2	254.54	327782.93	932172.90
2	3	407.92	327782.93	931918.37
3	4	254.54	328190.85	931918.37
4	1	407.92	328190.85	932172.90

SIMBOLOGIA	
	CAMINOS EXISTENTES
	CERCA PERIMETRAL
	LINEA A 5 METROS DE CERCA PERIMETRAL
	CUNETA EXISTENTE
	LINEA LV
	CAMINOS INTERNOS
	LINEA MV
	CERCA EXISTENTE
	CENTRO DE TRANSFORMACION INTELIGENTE (STS):
	INVERSOR DE CADENA DE 28 ENTRADAS:
AREA DEL POLIGONO: 10.38 ha	



SU SOCIO TECNICO

Proyecto: **EL TEJAR SOLAR**
EL TEJAR, CORREGIMIENTO DE TEJAR, DISTRITO ALANJE, PROVINCIA DE CHIRIQUI.

Propietario:

Contenido: LAYOUT GENERAL DE LA PLANTA

Plano numero: P.ET.2023.100.00.00

Diseño: ARQ.	Fecha: JUNIO 2023
Dibujo: ANIBAL ROMERO C.	
Ingeniero Electromecánico: ING.	Escala: INDICADA
Ingeniero Civil: ING.	Hoja: 1 de: 1
Aprobación:	