


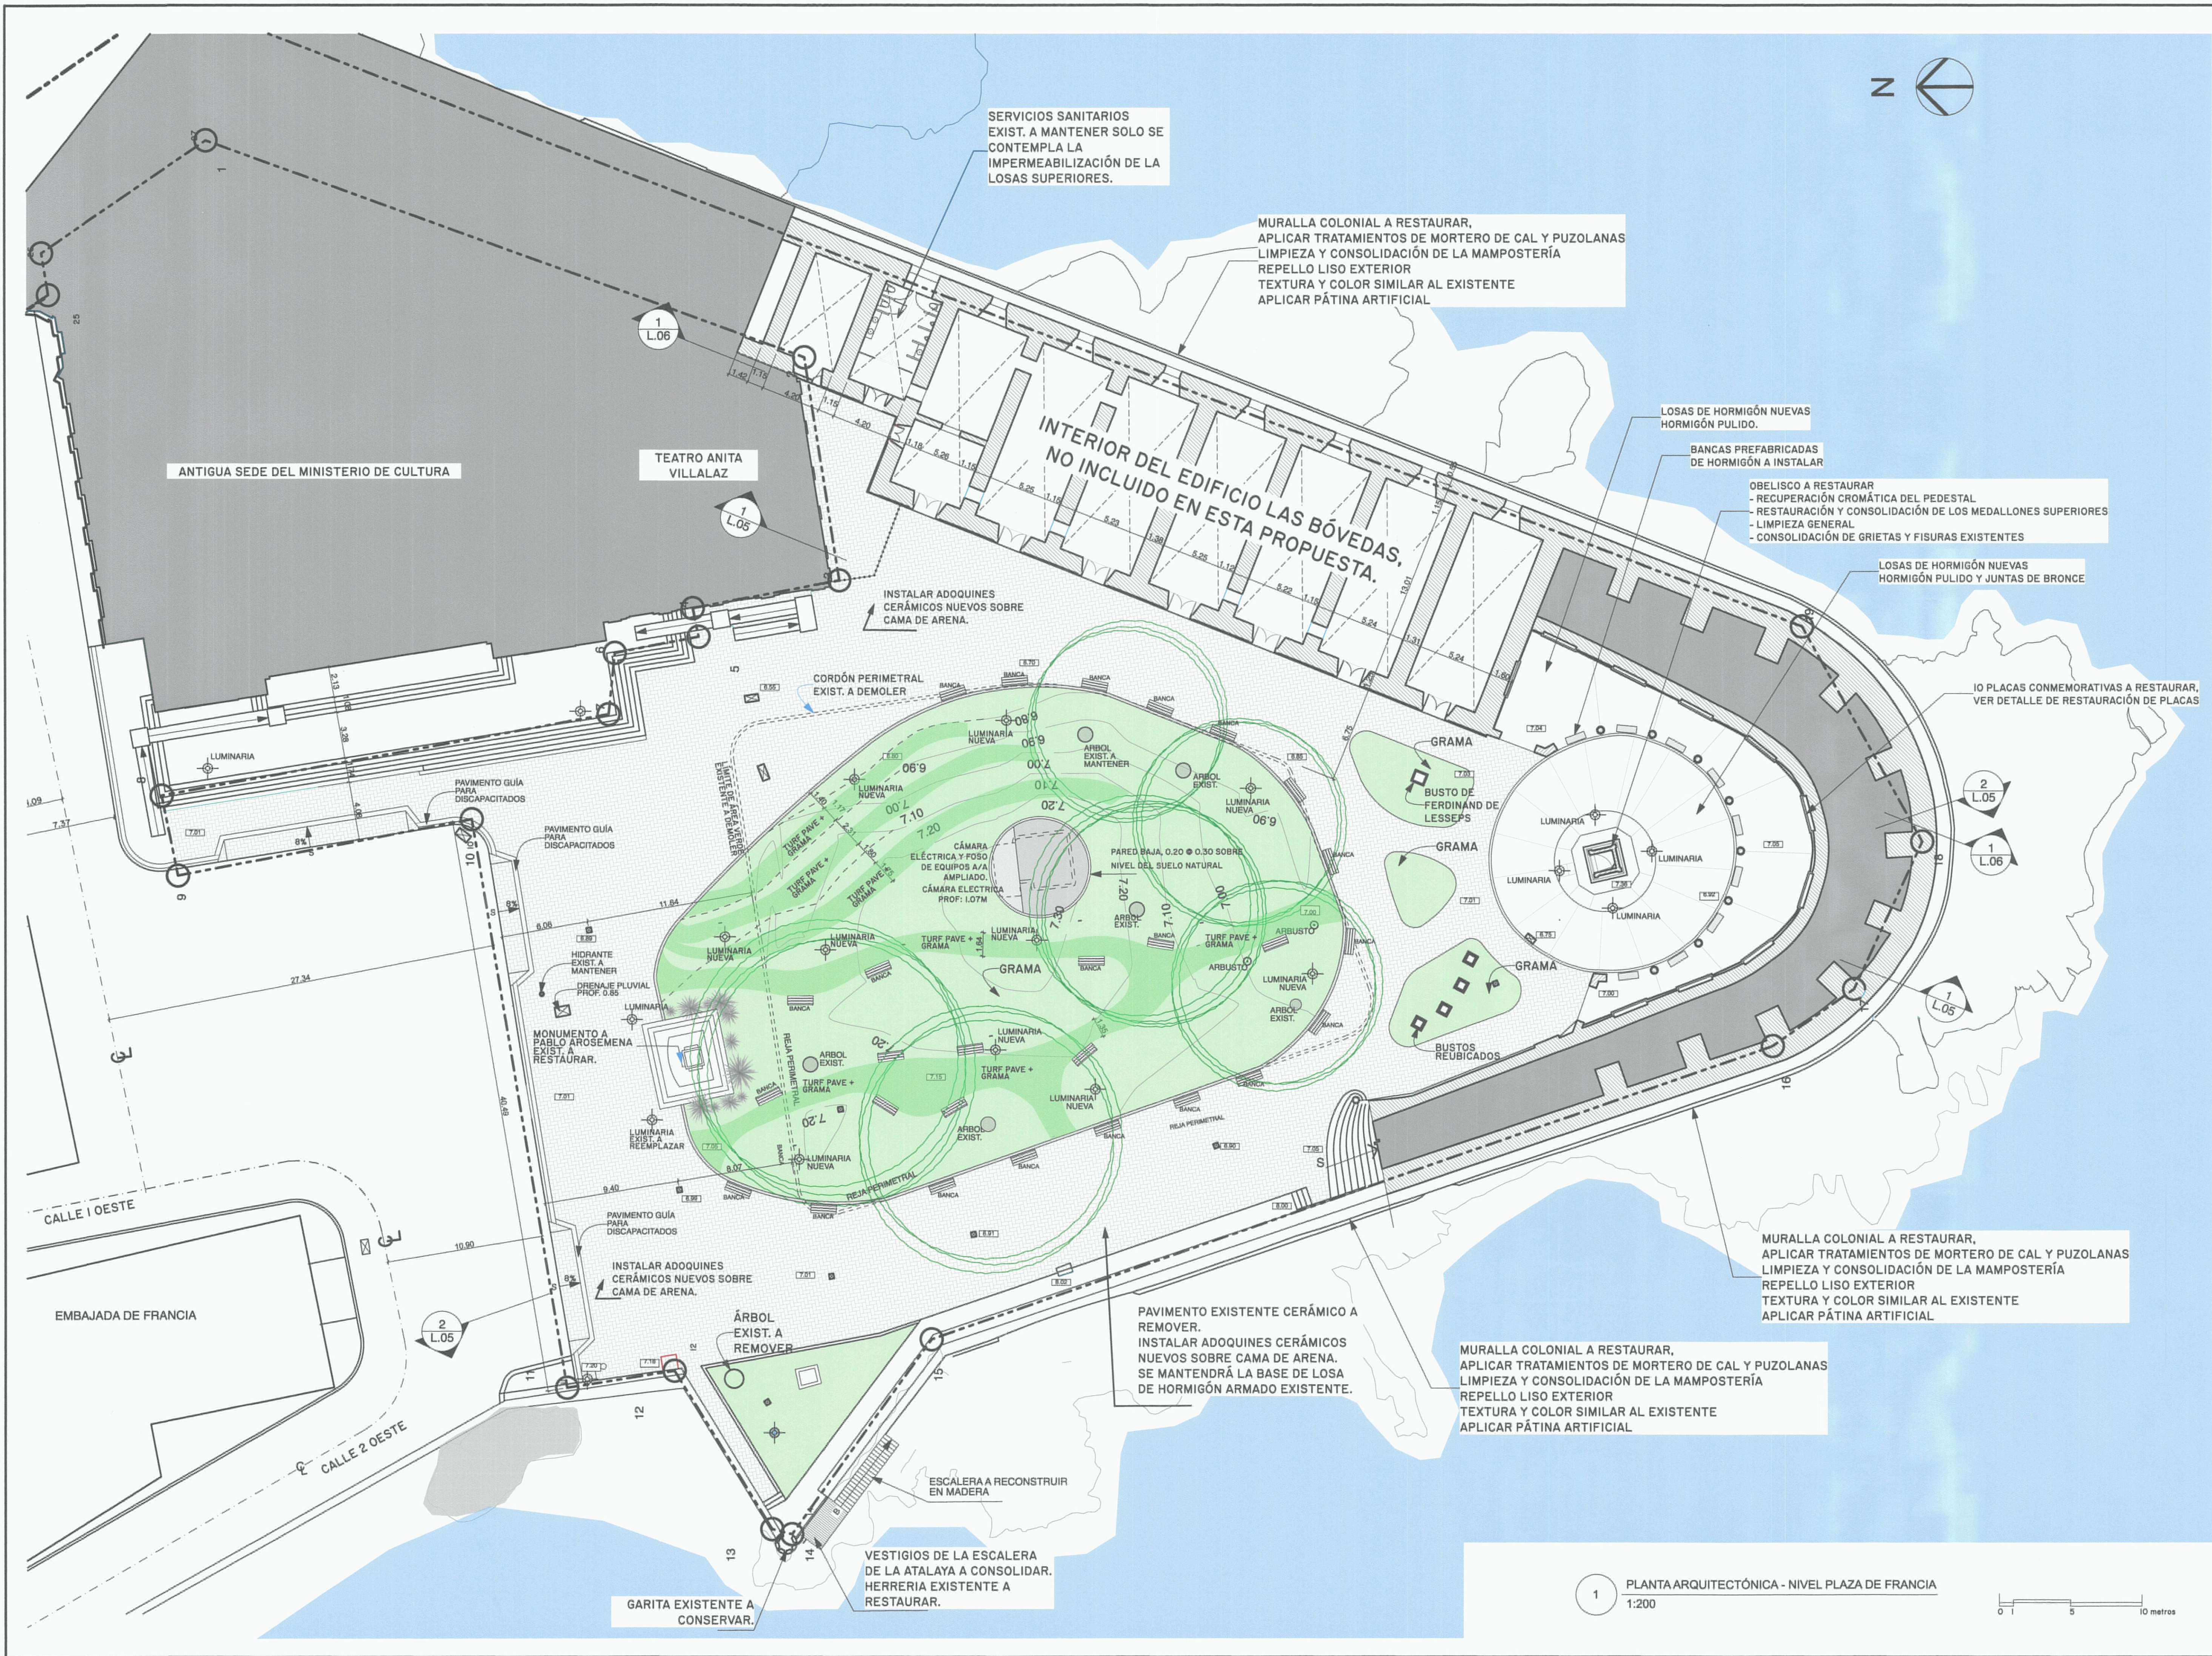

ANTEPROYECTO

ESTUDIO, DISEÑO Y
DESARROLLO DE PLANOS
PARA LA RESTAURACIÓN Y
PUESTA EN VALOR DE LA
PLAZA DE FRANCIA Y
MURALLA COLONIAL DE
PUNTA CHIRIQUÍ.

PLANTA ARQUITECTÓNICA N 7.00 - PROPUESTA DE INTERVENCIÓN

Guadalupe Villalaz
GISELLE ANNETTE GONZALEZ VILLARRUE
CÉDULA: 8-313-601
REPRESENTANTE LEGAL
MINISTERIO DE CULTURA

DISEÑO ARQUITECTÓNICO Y
RESTAURACIÓN:
ARQ. FÉLIX DURÁN ARDILA
ARQ. ELIZABETH GARCÍA VITAR

DATOS TOPOGRÁFICOS: DONALD MORENO
DIBUJO: FD / EG

FECHA: OCTUBRE 2023

AP.03

3 DE 19



DURÁN & GARCÍA
AS ARQUITECTOS