




1 SECCION LONGITUDINAL SUR - NORTE
1 : 200

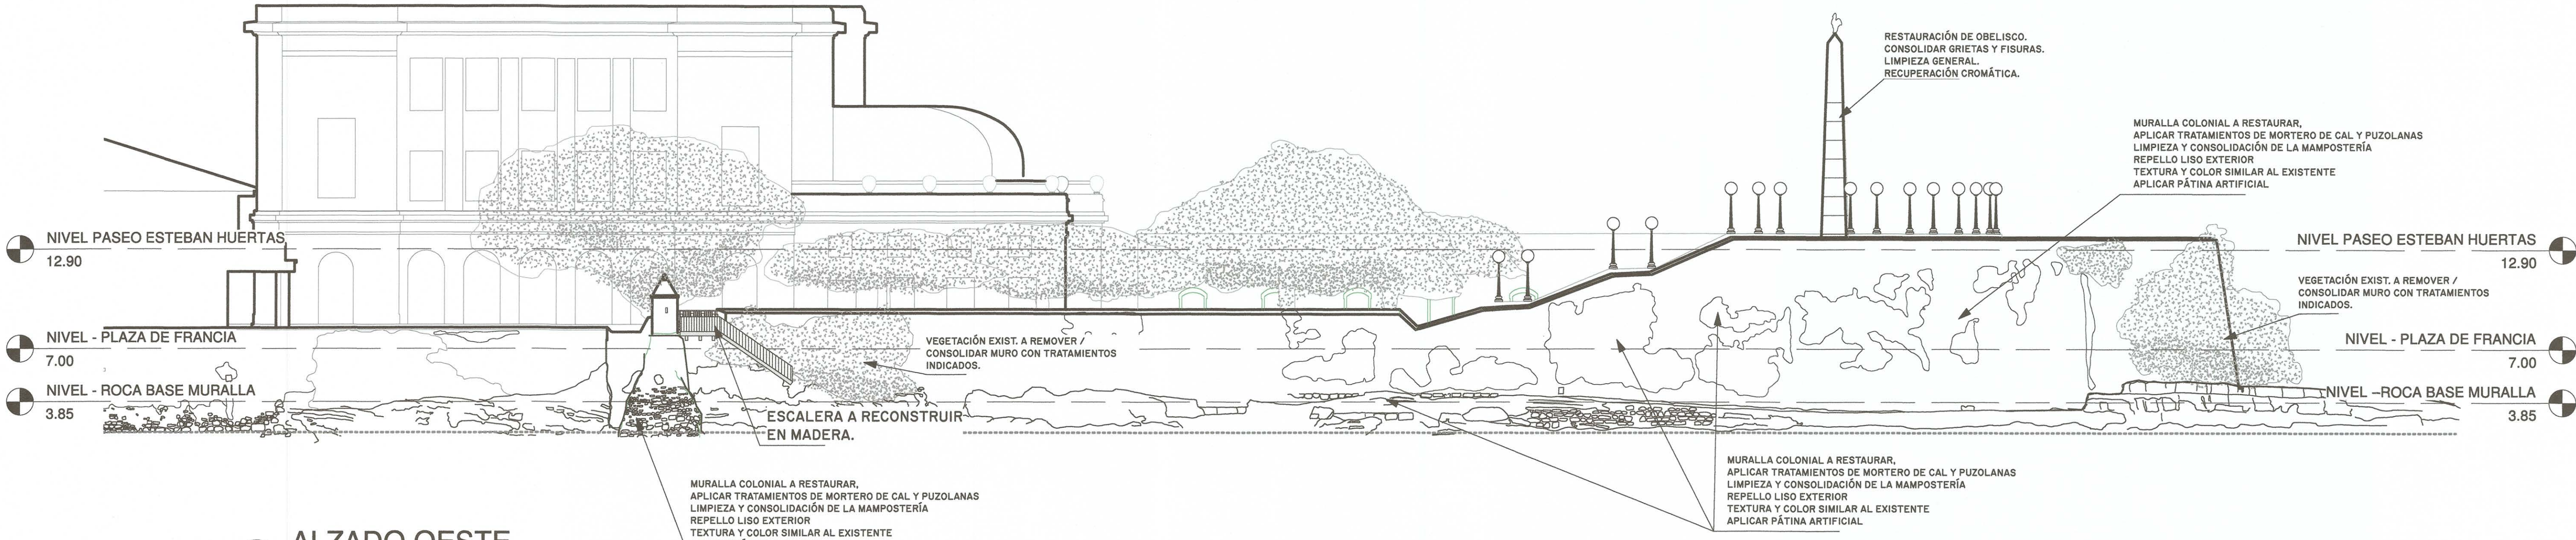

2 ALZADO OESTE
1 : 200

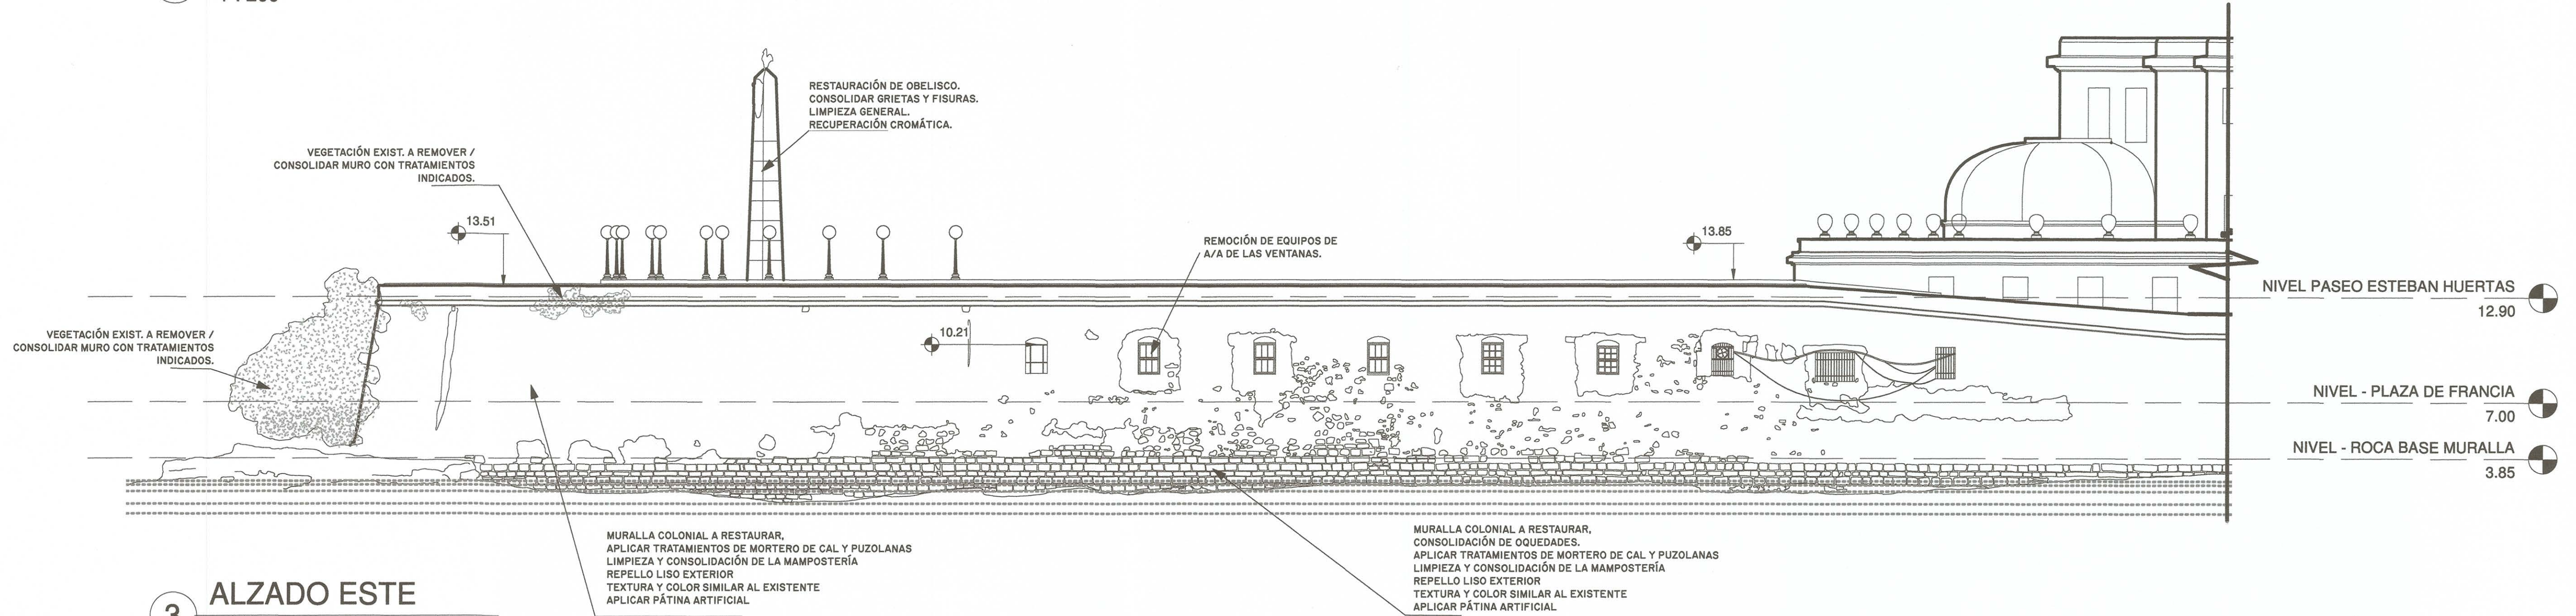

3 ALZADO ESTE
1 : 200

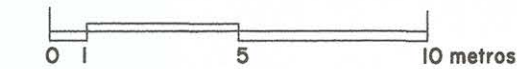

MINISTERIO DE CULTURA
DIRECCION NACIONAL DE PATRIMONIO CULTURAL
Día de hoy 17 de octubre de 2023
Certificamos que esta hoja de Plano corresponde a los Planos
Anteproyecto
mediante Resolución 164-2023-JUC/DP/PC
Firma del Director

ELIZABETH MARIA GARCIA V.
ARQUITECTA
IDCNCIAD N° 2018-001-103
FIRMA
Ley 15 del 26 de enero de 1959
Junta Técnica de Ingeniería y Arquitectura

FELIX E. DURAN ARDILA
ARQUITECTO
Ejecución 110, 88-001-008
FIRMA
Ley 15 del 26 de enero de 1959
Junta Técnica de Ingeniería y Arquitectura

ANTEPROYECTO

ESTUDIO, DISEÑO Y
DESARROLLO DE PLANOS
PARA LA RESTAURACIÓN Y
PUESTA EN VALOR DE LA
PLAZA DE FRANCIA Y
MURALLA COLONIAL DE
PUNTA CHIRIQUÍ.

ALZADOS DE LA
MURALLA Y DETALLES

GISELLE ANNETTE GONZALEZ VILLARRUE
CÉDULA: 8-313-601
REPRESENTANTE LEGAL
MINISTERIO DE CULTURA

DISEÑO ARQUITECTÓNICO Y
RESTAURACIÓN:
ARQ. FÉLIX DURÁN ARDILA
ARQ. ELIZABETH GARCÍA VITAR

DATOS TOPOGRÁFICOS: DONALD MORENO
DIBUJO: FD / EG

FECHA: OCTUBRE 2023

AP.06 6 DE 19