

E=680458.7597
N=1007408.7579

T.C.
2

E=680458.0130
N=1007409.4230

E=680457.3497
N=1007408.6762

E=680478.8287
N=1007438.4171

FOSA
BIOLOGICA

E=680477.1732
N=1007439.5394

E=680474.3641
N=1007435.3003

E=680471.3752
N=1007426.7048

T/S

E=680469.6648
N=1007427.8496

E=680467.6075
N=1007424.6891

COORDENADAS DE T/S

E=680465.3047
N=1007417.5240

T.C.
1

E=680464.4732
N=1007418.0442

E=680464.7900
N=1007416.6659

E=680463.9425
N=1007417.1966

Coordenadas de FOSA		
Punto	Este	Norte
1	680478.8287	1007438.4171
2	680478.1490	1007434.1958
3	680474.3641	1007435.3003
4	680477.1732	1007439.5394

Coordenadas de ST		
Punto	Este	Norte
1	680471.3752	1007426.7048
2	680469.4194	1007423.5828
3	680467.6075	1007424.6891
4	680468.6648	1007427.8496


Coordenadas de TC-1		
Punto	Este	Norte
1	680465.3047	1007417.5240
2	680464.7900	1007416.6659
3	680463.9425	1007417.1966
4	680464.4732	1007418.0442

Coordenadas de TC-2		
Punto	Este	Norte
1	680458.7597	1007408.7579
2	680458.0947	1007408.0111
3	680457.3479	1007408.6762
4	680458.0130	1007409.4230

DATOS GENERALES	
SUPERFICIE TOTAL FINCA 30419937	4,508.889 M2
CODIGO UBICACION: 8722	
UBICACION: NUEVO TOCUMEN-VIA JOSE AGUSTIN ARANGO AL LADO DE PARQUE LOGISTICO, PROV. Y DIST. DE PANAMA, CORREG. 24 DE DICIEMBRE.	
PROPIETARIO: PROVEDORES DE SERVICIOS GENERALES, S.A. REP. LEGAL: GLICERIO A. BOTELLO G. CEDULA: 8-156-567	

AREA DE CONSTRUCCION	
AREA ABIERTA TECHADA- CANOPY	237.60 M2
TIENDA DE CONVENIENCIA	347.98 M2
ACERRADA OFICINA Y BAÑOS	47.58 M2
CASETA DE COBROS	6.48 M2
PISTA INTERIOR	2,425.00 M2
SUPERFICIE DEL POLIGONO	4,508.889 M2

DESARROLLO DEL PROYECTO	
I ETAPA (PLANO ACTUAL)	II ETAPA-FUTURO
1- CANOPY DE 3 ISLETAS, 3 SURTIDORAS	* TIENDA DE CONVENIENCIA
2- TRES TANQUE DE RESERVA 10 MIL GLS. CIUNO	* CUARTO DE BAÑOS
3- CASETA DE COBROS	* ESTACION'S. ADICIONALES
4-OFICINA-CUARTO DE BAÑOS	
5- CTO. PANELES ELECTRICOS	
6- COMPRESOR DE AIRE	
7- SISTEMA DE TRATAMIENTO DE AGUAS	
8- ESTACIONAMIENTOS	
9- TINAQUERA	
10- ACCESOS	

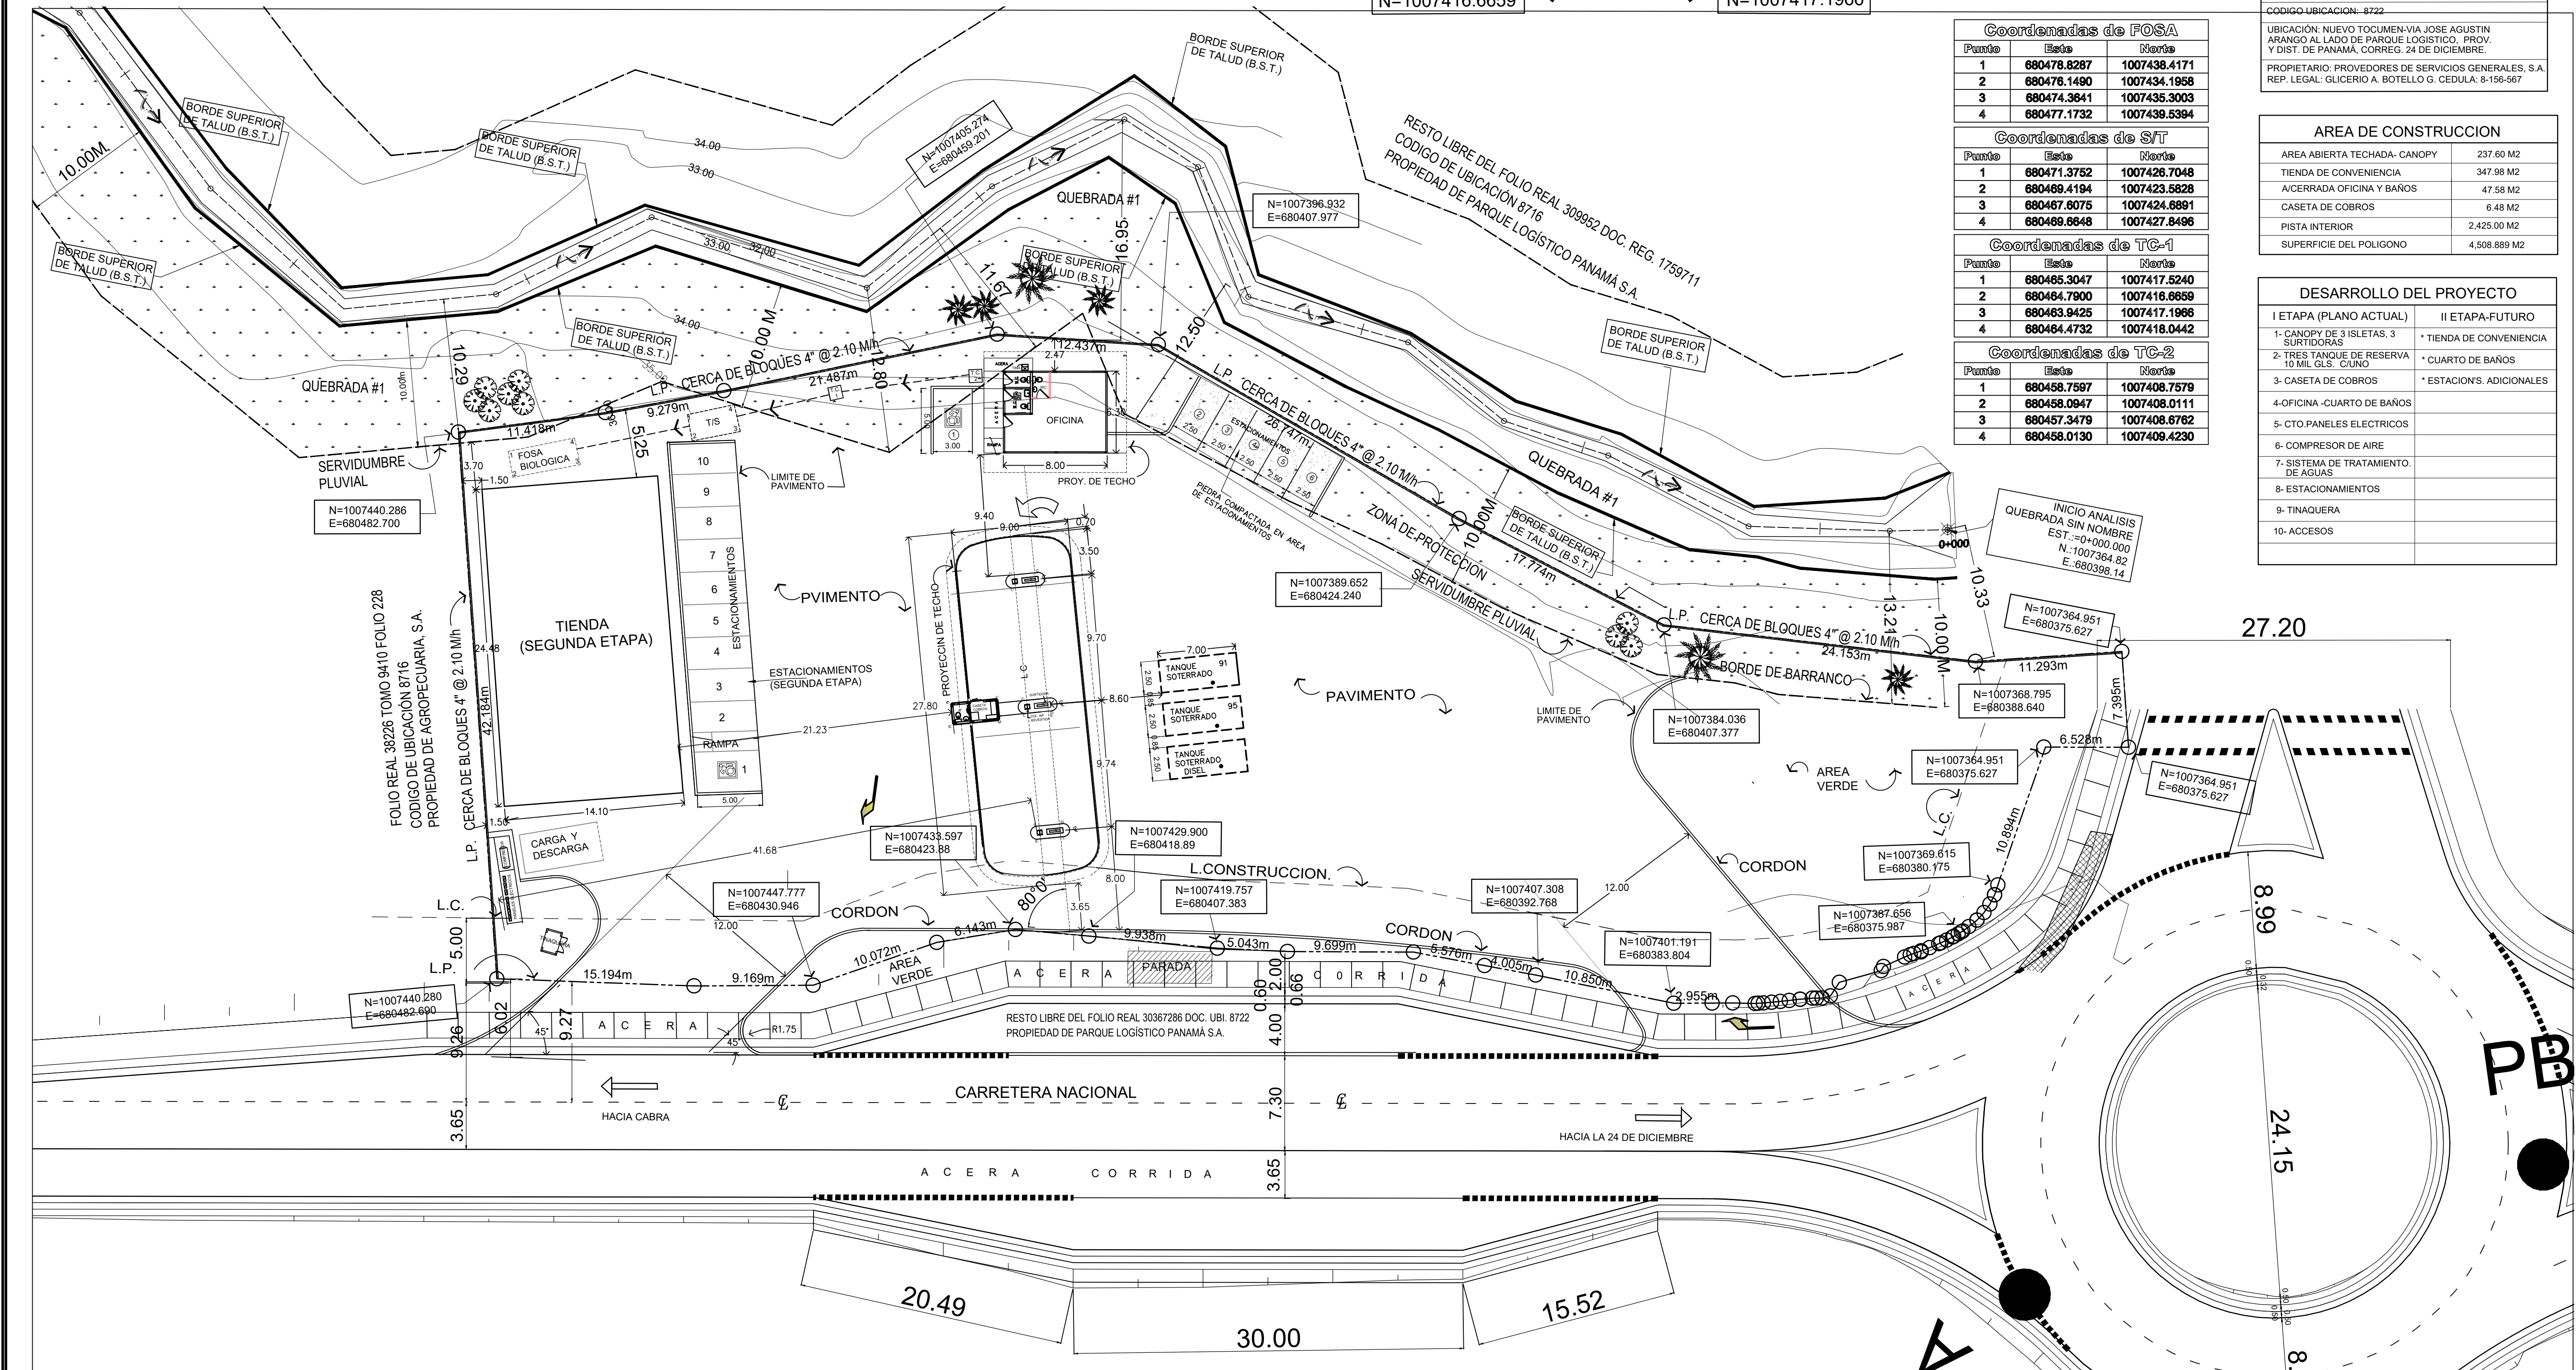

PLANTA GENERAL DE LOCALIZACION

ESCALA: 1/250

AREA EFECTIVA
DE USO
4,508.889 M2

MARIO A. HERRERA V.
ARQUITECTO

FIRMA:

DIRECTOR DE OBRAS Y CONSTRUCCIONES

PROYECTO:
ESTACION DE SERVICIOS
PARA LA FINCA: 30419937; COD. UBIC. 8722

PROPIETARIO:
PROVEDORES DE SERVICIOS GENERALES S. A.

FIRMA DEL REPRESENTANTE LEGAL:
GLICERIO A. BOTELLO G. CEDULA 8-156-567

UBICACION:
PARQUE LOGISTICO, VIA JOSE AGUSTIN ARANGO, NUEVO TOCUMEN, CORREGIMIENTO 24 DE DICIEMBRE, PROVINCIA Y DISTRITO DE PANAMA

DISEÑO:
ARQ. MARIO HERRERA

DIBUJO:
M. J. SERRACIN

FECHA:
MAYO 2023

PLANO: 1
PO LOCALIZACION

HOJA:
DE: