
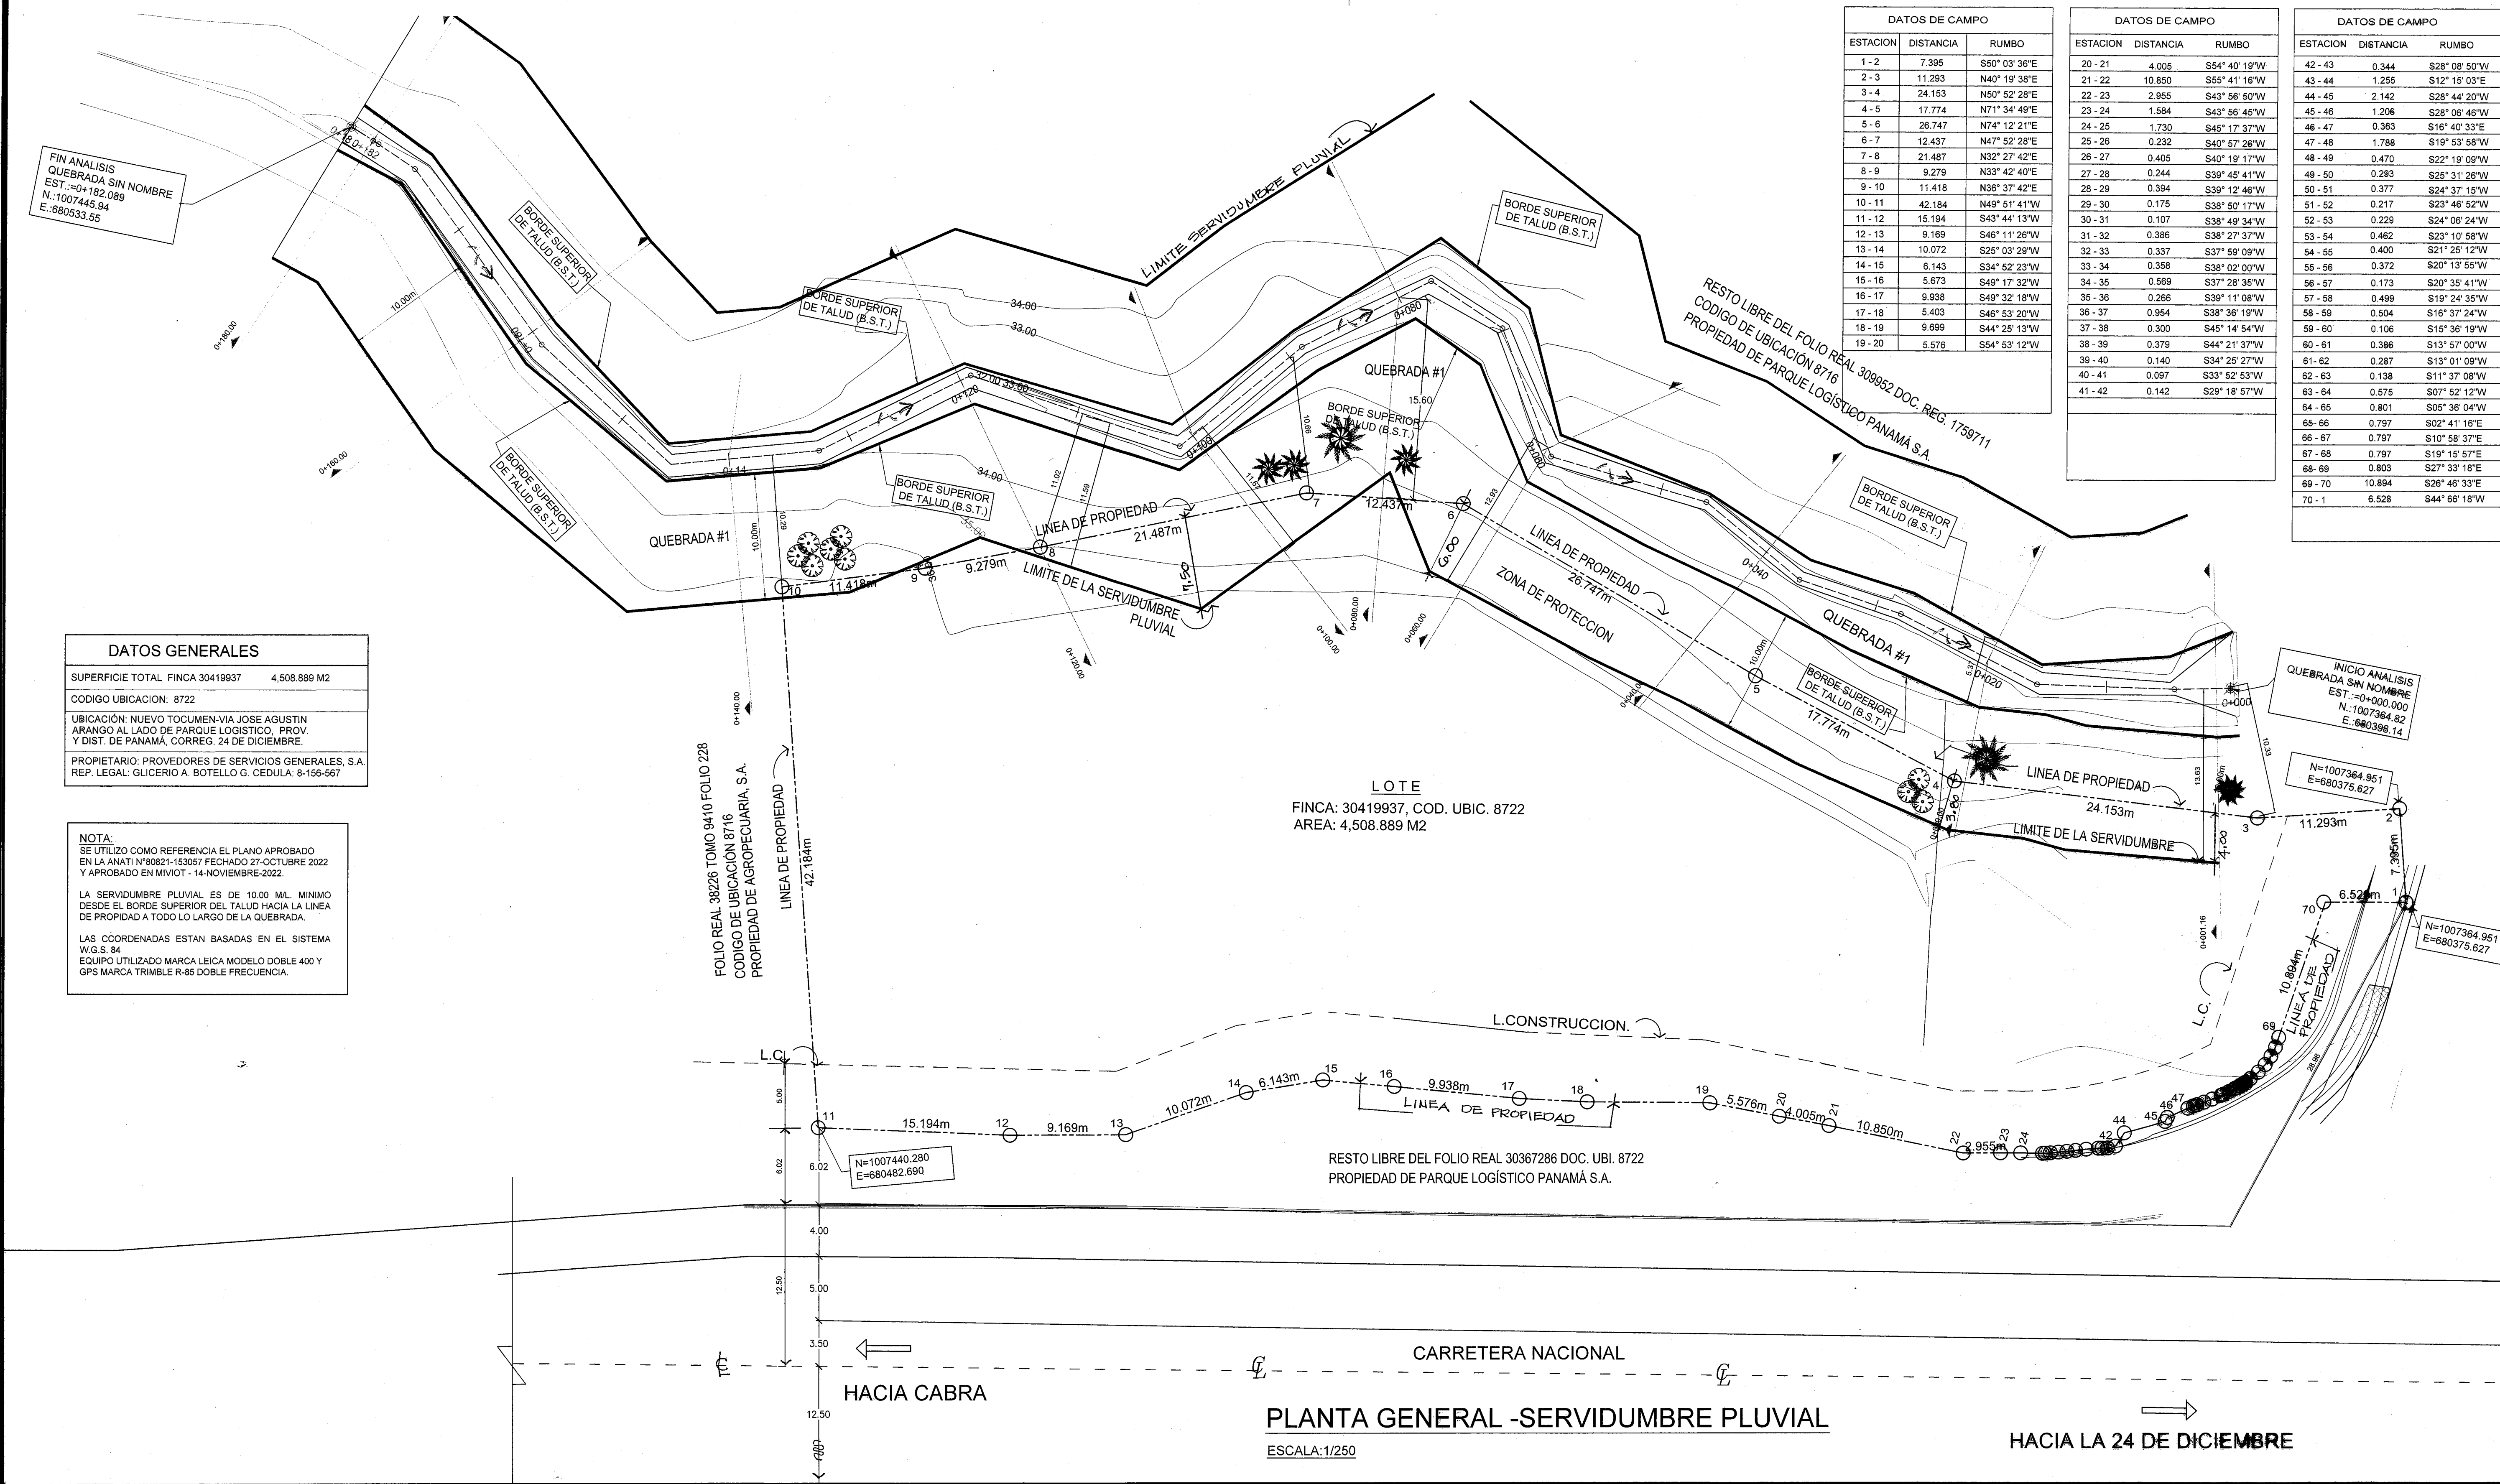
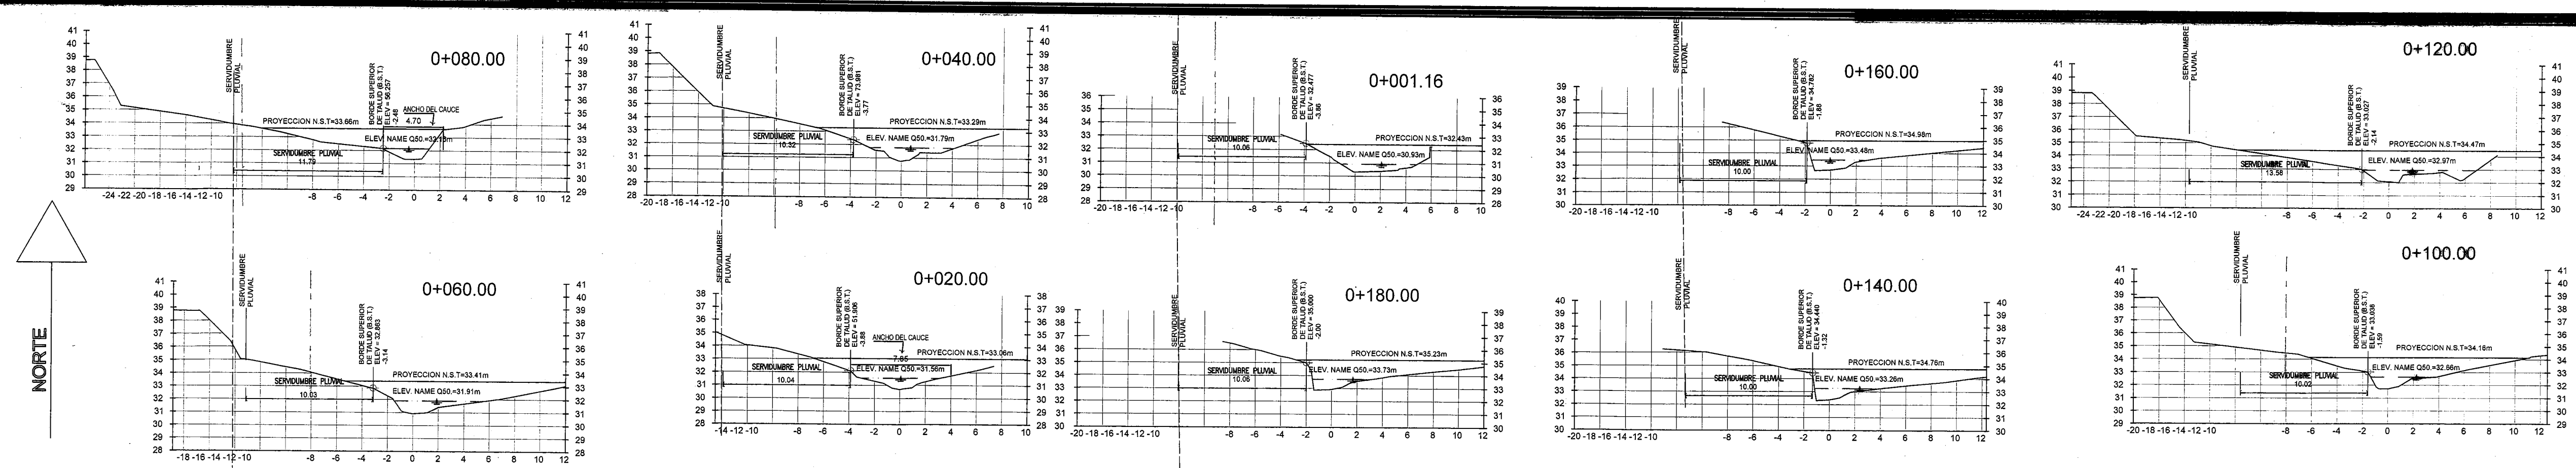


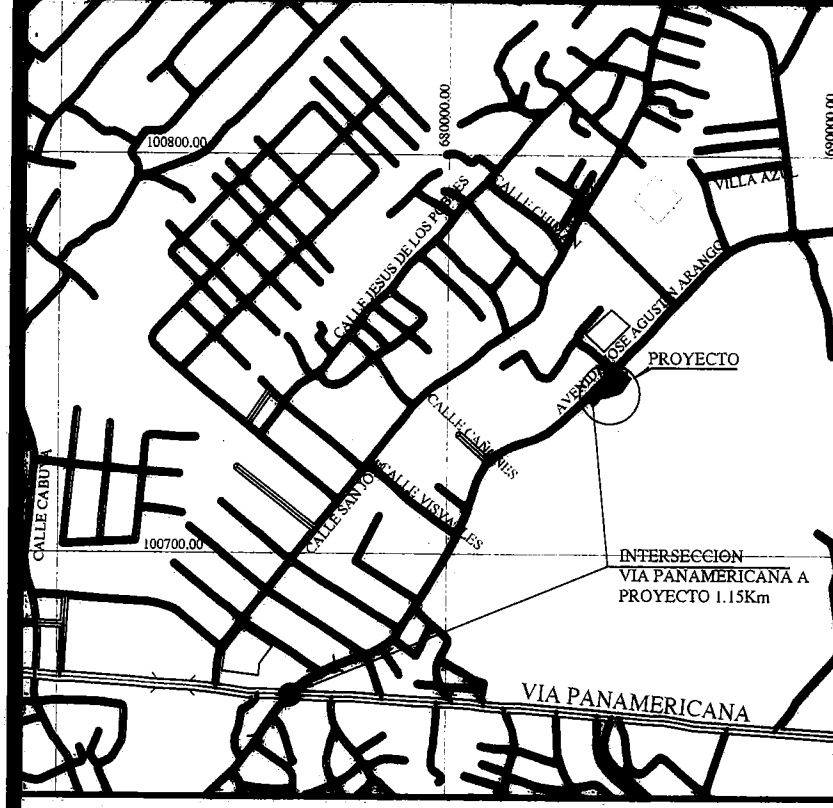

DATOS GENERALES	
SUPERFICIE TOTAL FINCA 30419937	4,508.889 M2
CODIGO UBICACION: 8722	
UBICACION: NUEVO TOCUMEN-VIA JOSE AGUSTIN ARANGO AL LADO DE PARQUE LOGISTICO, PROV. Y DIST. DE PANAMA, CORREG. 24 DE DICIEMBRE.	
PROPIETARIO: PROVEEDORES DE SERVICIOS GENERALES, S.A. REP. LEGAL: GLICERIO A. BOTOLLO G. CEDULA: 8-156-567	

NOTA:
SE UTILIZO COMO REFERENCIA EL PLANO APROBADO EN LA ANATI N°80821-153057 FECHADO 27-OCTUBRE 2022 Y APROBADO EN MIVOT - 14-NOVIEMBRE-2022.

LA SERVIDUMBRE PLUVIAL ES DE 10.00 ML. MINIMO DESDE EL BORDE SUPERIOR DEL TALUD HACIA LA LINEA DE PROPIEDAD A TODO LO LARGO DE LA QUEBRADA.

LAS COORDENADAS ESTAN BASADAS EN EL SISTEMA W.G.S. 84
EQUIPO UTILIZADO MARCA LEICA MODELO DOBLE 400 Y GPS MARCA TRIMBLE R-85 DOBLE FRECUENCIA.

DATOS DE CAMPO		
ESTACION	DISTANCIA	RUMBO
1-2	7.395	S50° 03' 36"E
2-3	11.293	N40° 19' 38"E
3-4	24.153	N50° 52' 28"E
4-5	17.774	N71° 34' 49"E
5-6	26.747	N74° 12' 21"E
6-7	12.437	N47° 52' 28"E
7-8	21.487	N32° 27' 42"E
8-9	9.279	N33° 42' 40"E
9-10	11.418	N36° 37' 42"E
10-11	42.184	N49° 51' 41"W
11-12	15.194	S43° 44' 13"W
12-13	9.169	S46° 11' 28"W
13-14	10.072	S25° 03' 29"W
14-15	6.143	S34° 52' 23"W
15-16	5.673	S49° 17' 32"W
16-17	9.938	S49° 32' 18"W
17-18	5.403	S46° 53' 20"W
18-19	9.699	S44° 25' 13"W
19-20	5.576	S54° 53' 12"W

DATOS DE CAMPO		
ESTACION	DISTANCIA	RUMBO
20-21	4.005	S54° 40' 19"W
21-22	10.850	S55° 41' 16"W
22-23	2.955	S43° 56' 50"W
23-24	1.584	S43° 56' 45"W
24-25	1.730	S45° 17' 37"W
25-26	0.232	S40° 57' 26"W
26-27	0.405	S40° 19' 17"W
27-28	0.244	S39° 45' 41"W
28-29	0.394	S39° 12' 46"W
29-30	0.175	S38° 50' 17"W
30-31	0.107	S38° 49' 34"W
31-32	0.386	S38° 27' 37"W
32-33	0.337	S37° 59' 09"W
33-34	0.358	S38° 02' 00"W
34-35	0.589	S37° 28' 35"W
35-36	0.266	S39° 11' 08"W
36-37	0.954	S38° 36' 19"W
37-38	0.300	S45° 14' 54"W
38-39	0.379	S44° 21' 37"W
39-40	0.140	S34° 25' 27"W
40-41	0.097	S33° 52' 53"W
41-42	0.142	S28° 18' 57"W

DATOS DE CAMPO		
ESTACION	DISTANCIA	RUMBO
42-43	0.344	S28° 08' 50"W
43-44	1.255	S12° 15' 03"E
44-45	2.142	S28° 44' 20"W
45-46	1.206	S28° 08' 46"W
46-47	0.363	S16° 40' 33"E
47-48	1.788	S19° 53' 58"W
48-49	0.470	S22° 19' 09"W
49-50	0.263	S25° 31' 26"W
50-51	0.377	S24° 37' 15"W
51-52	0.217	S23° 46' 52"W
52-53	0.229	S24° 06' 24"W
53-54	0.462	S23° 10' 58"W
54-55	0.400	S21° 25' 12"W
55-56	0.372	S20° 13' 55"W
56-57	0.173	S20° 35' 41"W
57-58	0.499	S19° 24' 35"W
58-59	0.504	S16° 37' 24"W
59-60	0.106	S15° 36' 19"W
60-61	0.386	S13° 57' 00"W
61-62	0.287	S13° 01' 09"W
62-63	0.138	S11° 37' 08"W
63-64	0.575	S07° 52' 12"W
64-65	0.801	S05° 36' 04"W
65-66	0.797	S02° 41' 16"E
66-67	0.797	S10° 58' 37"E
67-68	0.797	S19° 15' 57"E
68-69	0.803	S27° 33' 18"E
69-70	10.894	S26° 46' 33"E
70-1	6.528	S44° 66' 18"W

JONATHAN A. HERRERA OLIVERO
INGENIERO CIVIL
LICENCIA No. 231.005-039
Ley 15 del 23 de Enero de 1959
Junta Técnica de Ingeniería y Arquitectura

MARIO A. HERRERA VERNON
ARQUITECTO
Licencia No. 77-1-52
Ley 15 del 23 de Enero de 1959
Junta Técnica de Ingeniería y Arquitectura
MARIO A. HERRERA V.
ARQUITECTO

FIRMA:

DIRECTOR DE OBRAS Y CONSTRUCCIONES

PROYECTO:
SERVIDUMBRE PLUVIAL
PARA LA FINCA: 30419937; COD. UBIC. 8722

PROPIETARIO:
PROVEEDORES DE SERVICIOS GENERALES S.A.

FIRMA DEL REPRESENTANTE LEGAL:
GLICERIO A. BOTOLLO G. CEDULA 8-156-567

UBICACION:
PARQUE LOGISTICO, VIA JOSE AGUSTIN ARANGO, NUEVO TOCUMEN, CORREGIMIENTO 24 DE DICIEMBRE, PROVINCIA Y DISTRITO DE PANAMA


DISEÑO:
ARQ. MARIO HERRERA

DIBUJO:
M. J. SERRACIN

FECHA:
ABRIL 2023


PLANO: 1
SERVIDUMBRE PLUVIAL

HOJA:
DE:

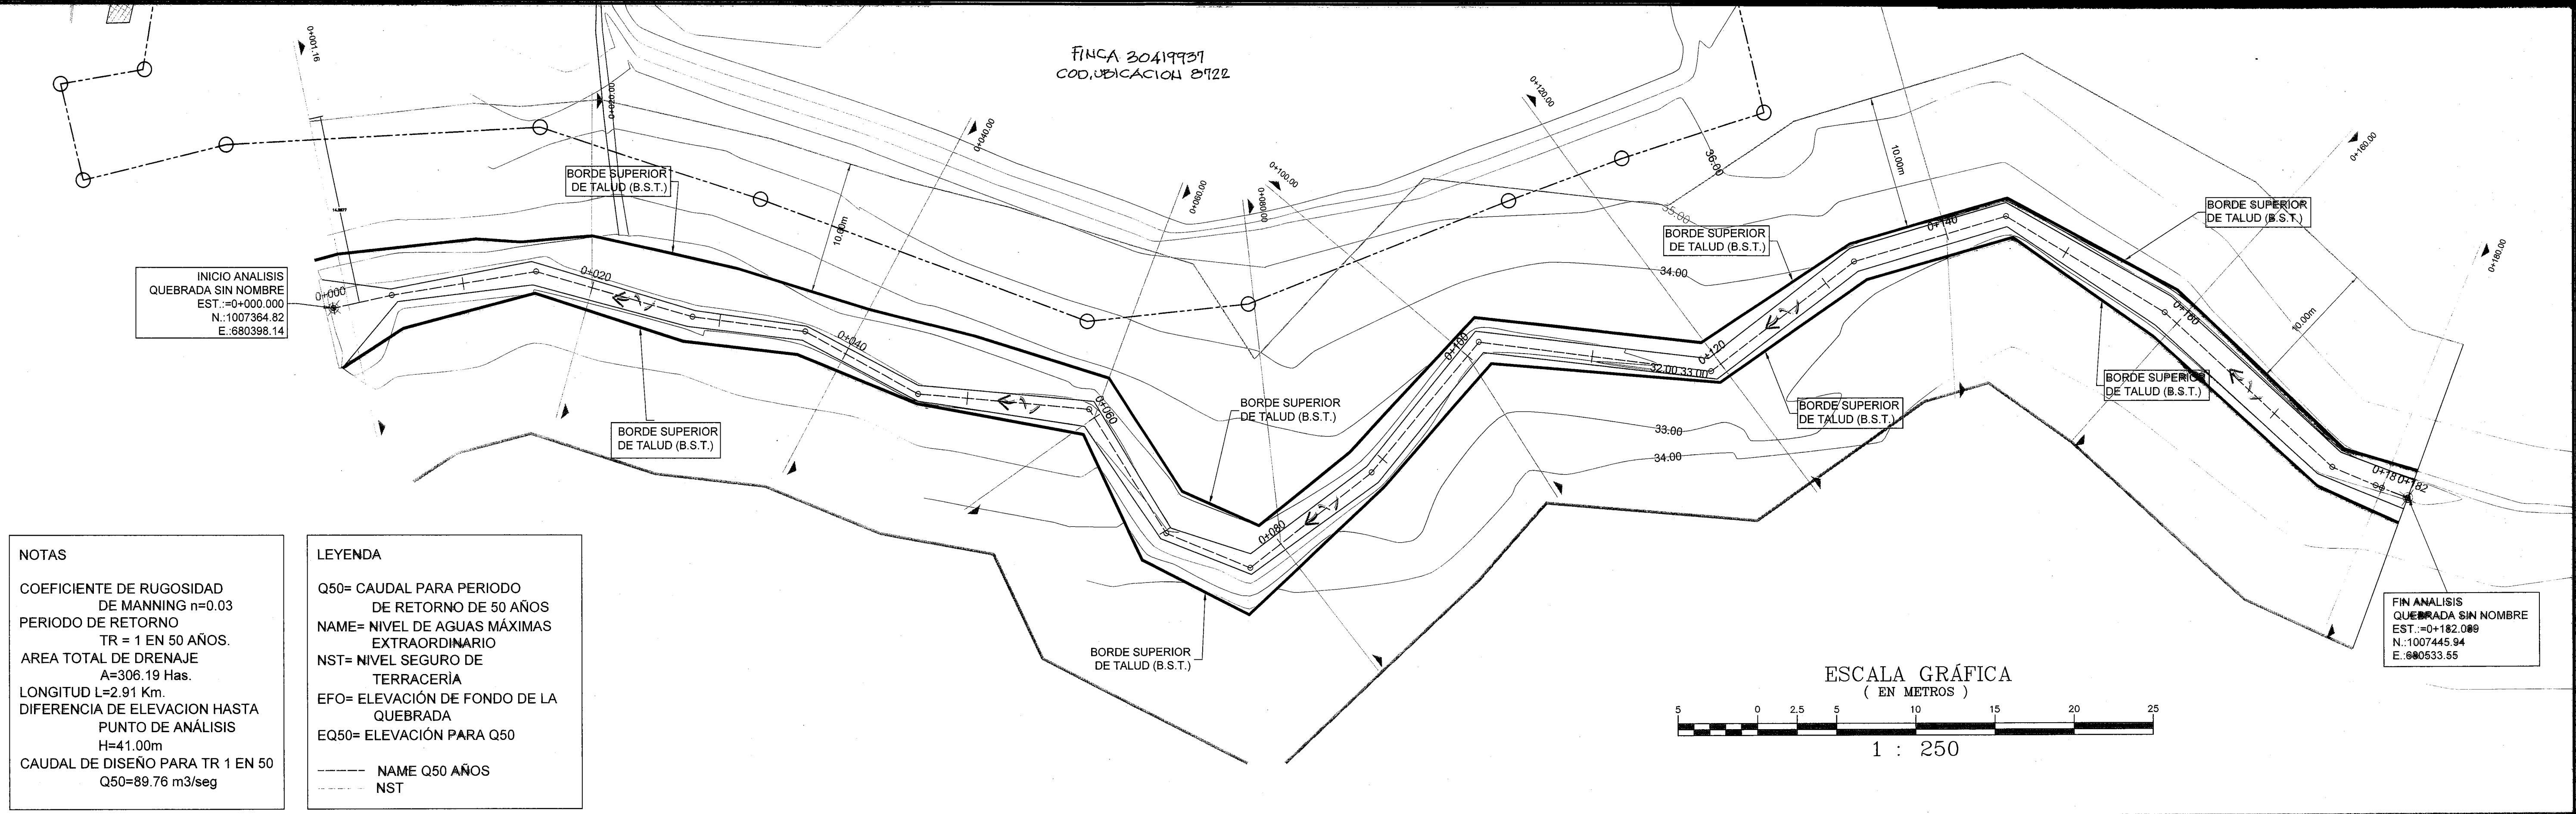

PLANTA PERFIL - QUEBRADA SIN NOMBRE

ESC.: H: 1:250
V: 1:25

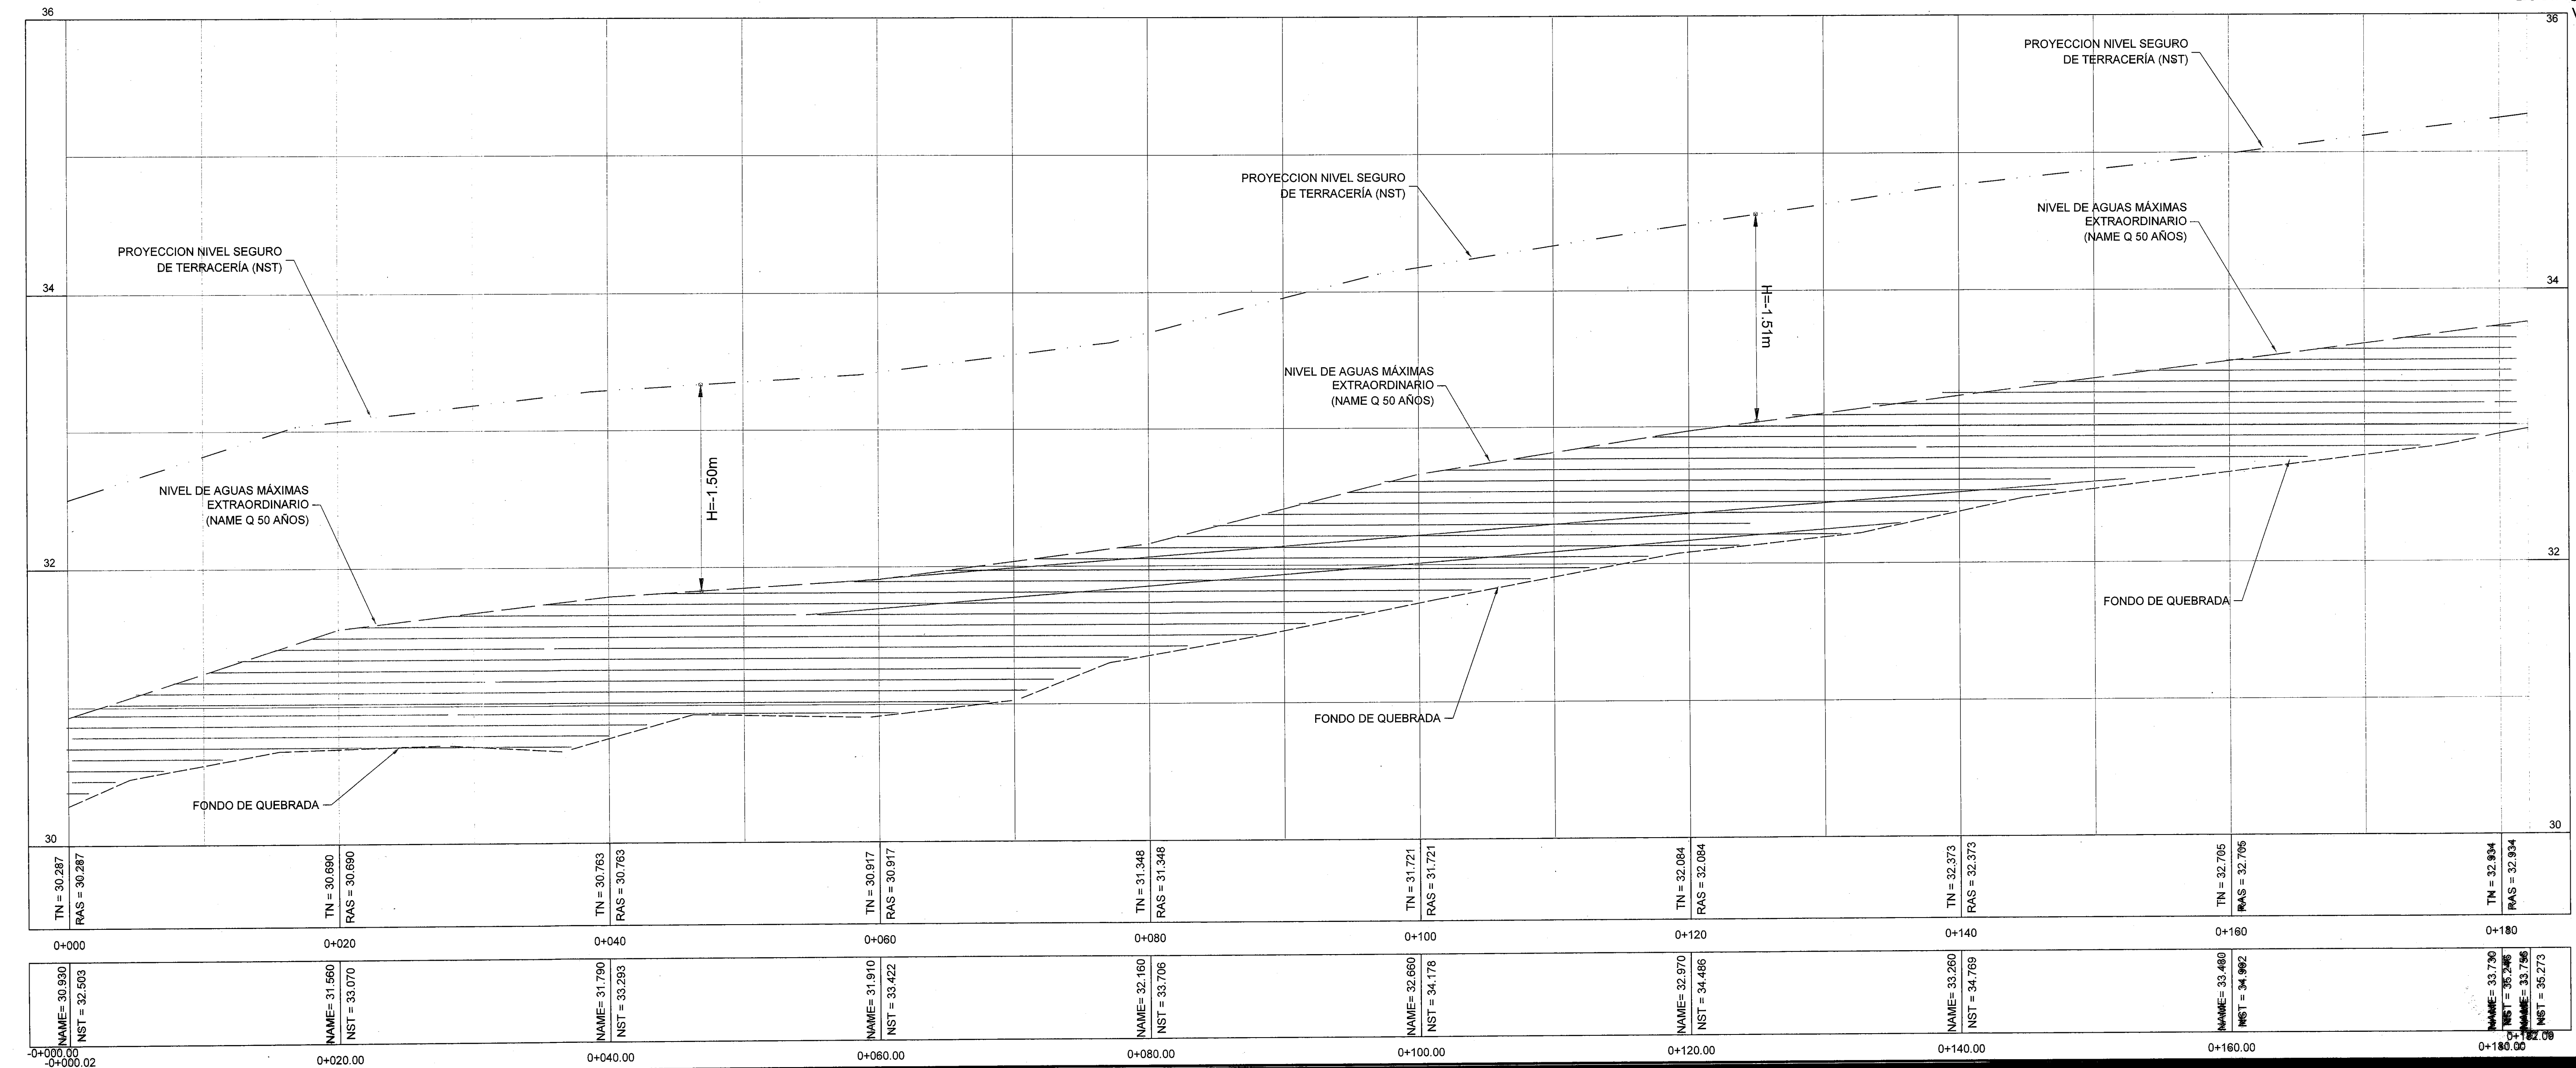

JONATHAN A. HERRERA OLVEDO
INGENIERO CIVIL
LICENCIA No. 2011-05-039
Firma
Ley 15 del 23 de Enero de 1959
Junta Técnica de Ingeniería y Arquitectura

MARIO A. HERRERA VERNON
ARQUITECTO
Licencia No. 77-1-62
Firma
Ley 15 del 23 de Enero de 1959
Junta Técnica de Ingeniería y Arquitectura

MARIO A. HERRERA V.
ARQUITECTO

FIRMA:

DIRECTOR DE OBRAS Y CONSTRUCCIONES

PROYECTO:
SERVIDUMBRE PLUVIAL
PARA LA FINCA: 30419937; COD. UBIC. 8722

PROPIETARIO:
PROVEEDORES DE SERVICIOS GENERALES S.A.
Firma del Representante Legal:
GLICERIO A. BOTLLO G. CEDULA 8-198-887

UBICACION:
PARQUE LOGISTICO, VIA JOSE AGUSTIN ARANGO, NUEVO TOCUMEN, CORREGIMIENTO 24 DE DICIEMBRE, PROVINCIA Y DISTRITO DE PANAMA

DISEÑO:
ARG. MARIO HERRERA

FECHA:
ABRIL 2023

DIBUJO:
M. J. SERRACIN

PLANO: 2
PERFIL CANALIZACION DE: