





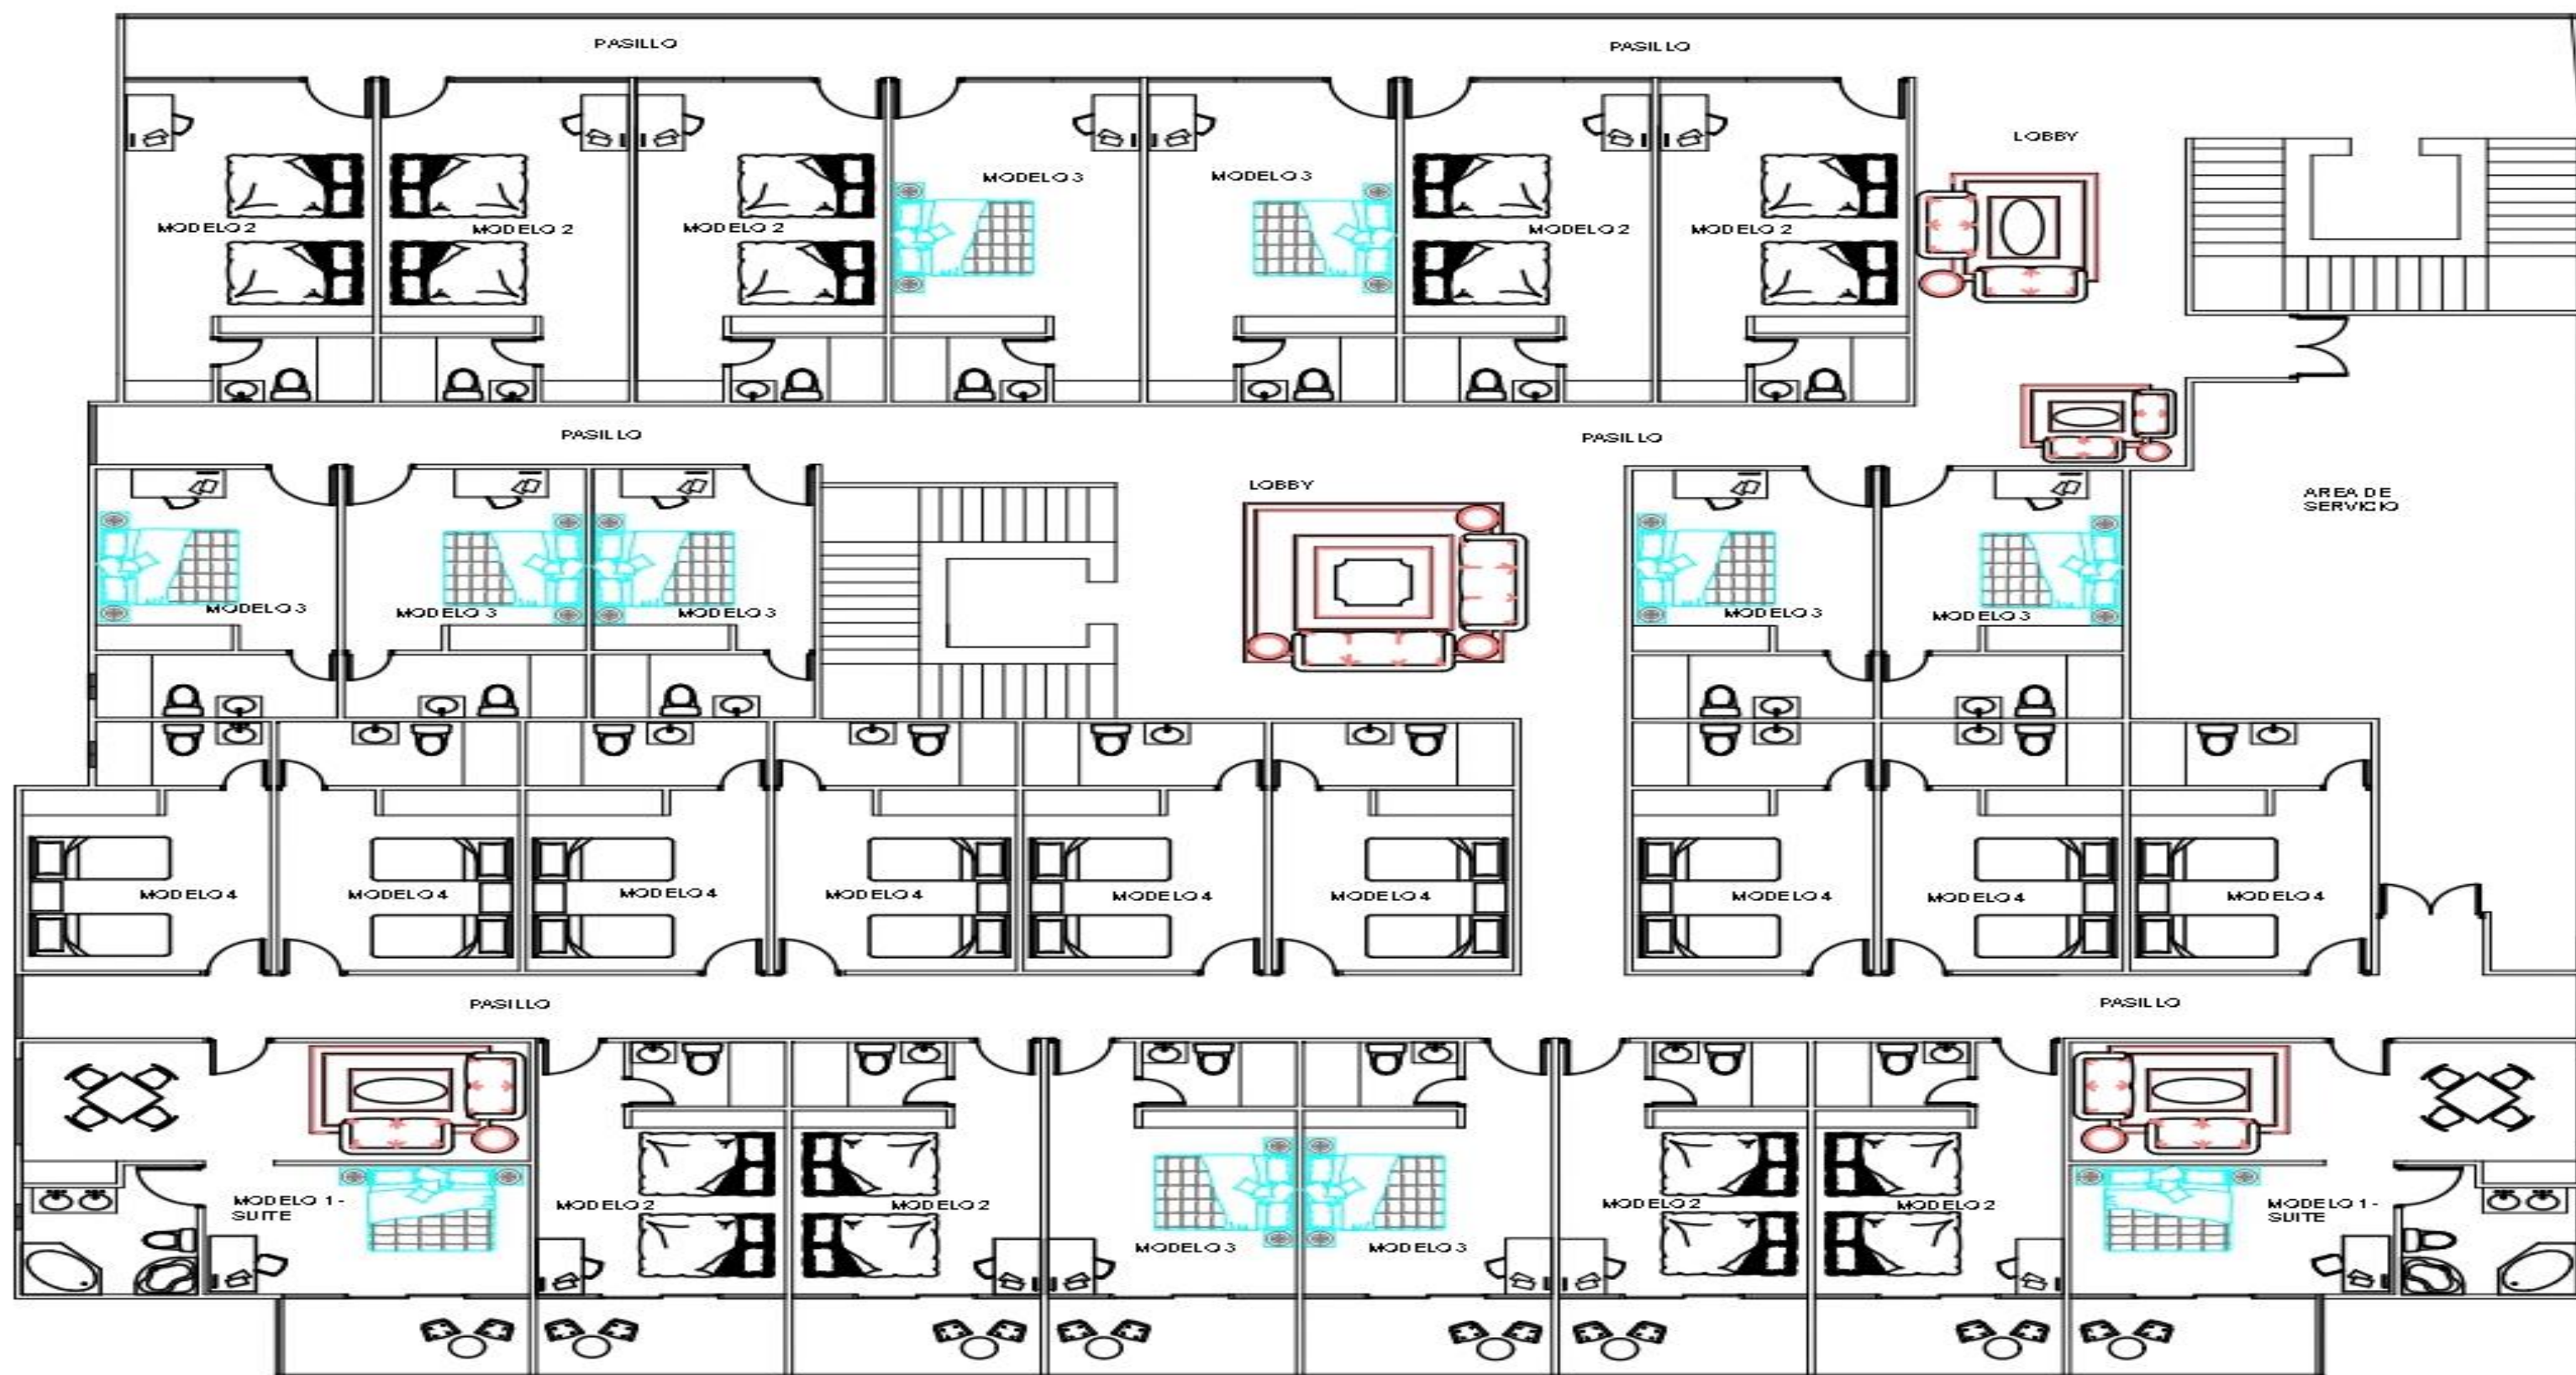


TOTAL DE HABITACIONES 29
 SUITE 2
 DOBLES 18
 INDIVIDUAL 9


ÁREA ABIERTA	PLANTA BAJA	PLANTA 2 NIVEL	PLANTA 3 NIVEL	AREA TOTAL
ÁREA ABIERTA	558.01 M2			558.01 M2
ÁREA CERRADA	957.03 M2	1,194.51 M2	1,194.51 M2	3,346.05 M2
ESTACIONAMIENTO	1,069.50 M2			1,069.50 M2
ÁREA TOTAL	2,584.54 M2	1,194.51 M2	1,194.51 M2	4,973.56 M2

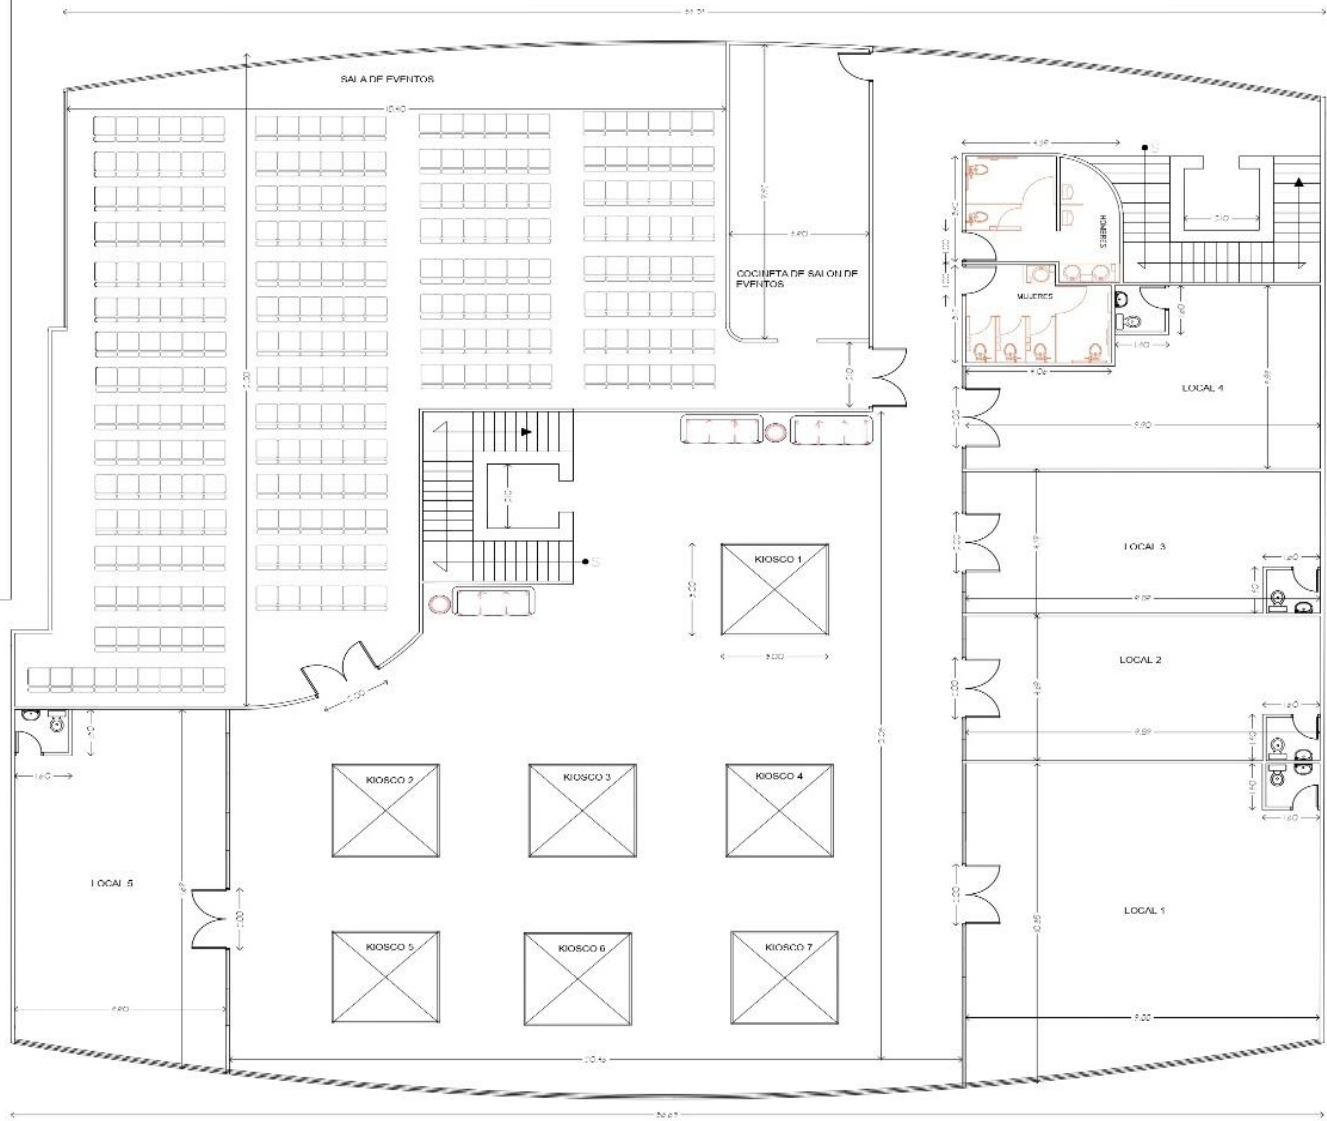

PLANTA ARQUITECTÓNICA SEGUNDO NIVEL
ESC. 1:100

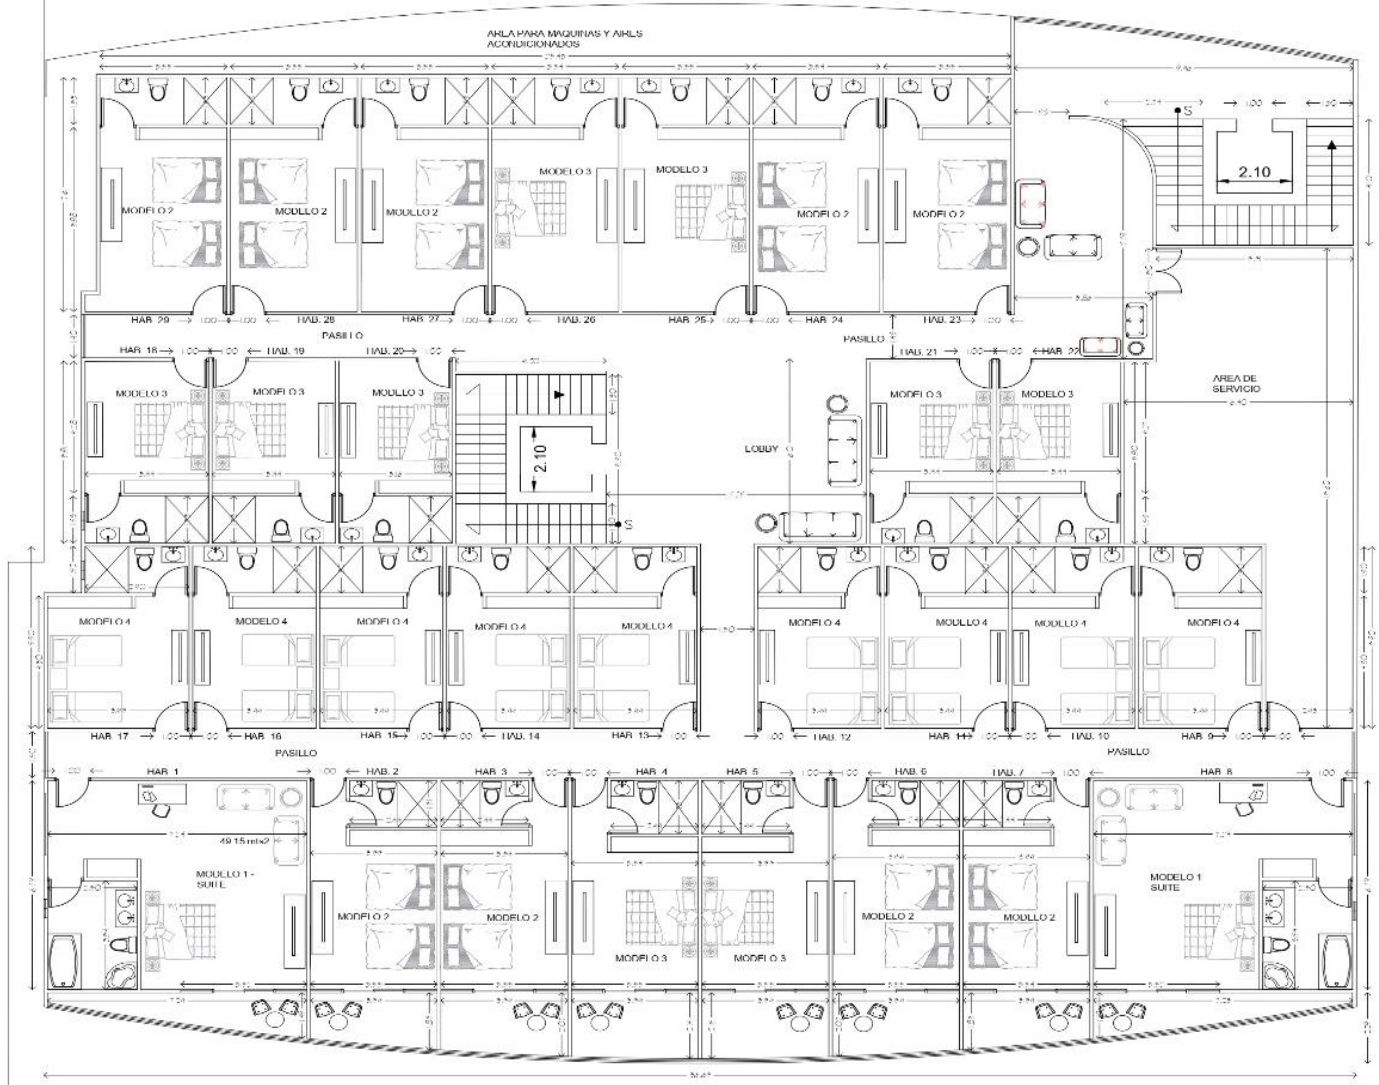

PLANTA ARQUITECTÓNICA TERCER NIVEL
ESC. 1:100

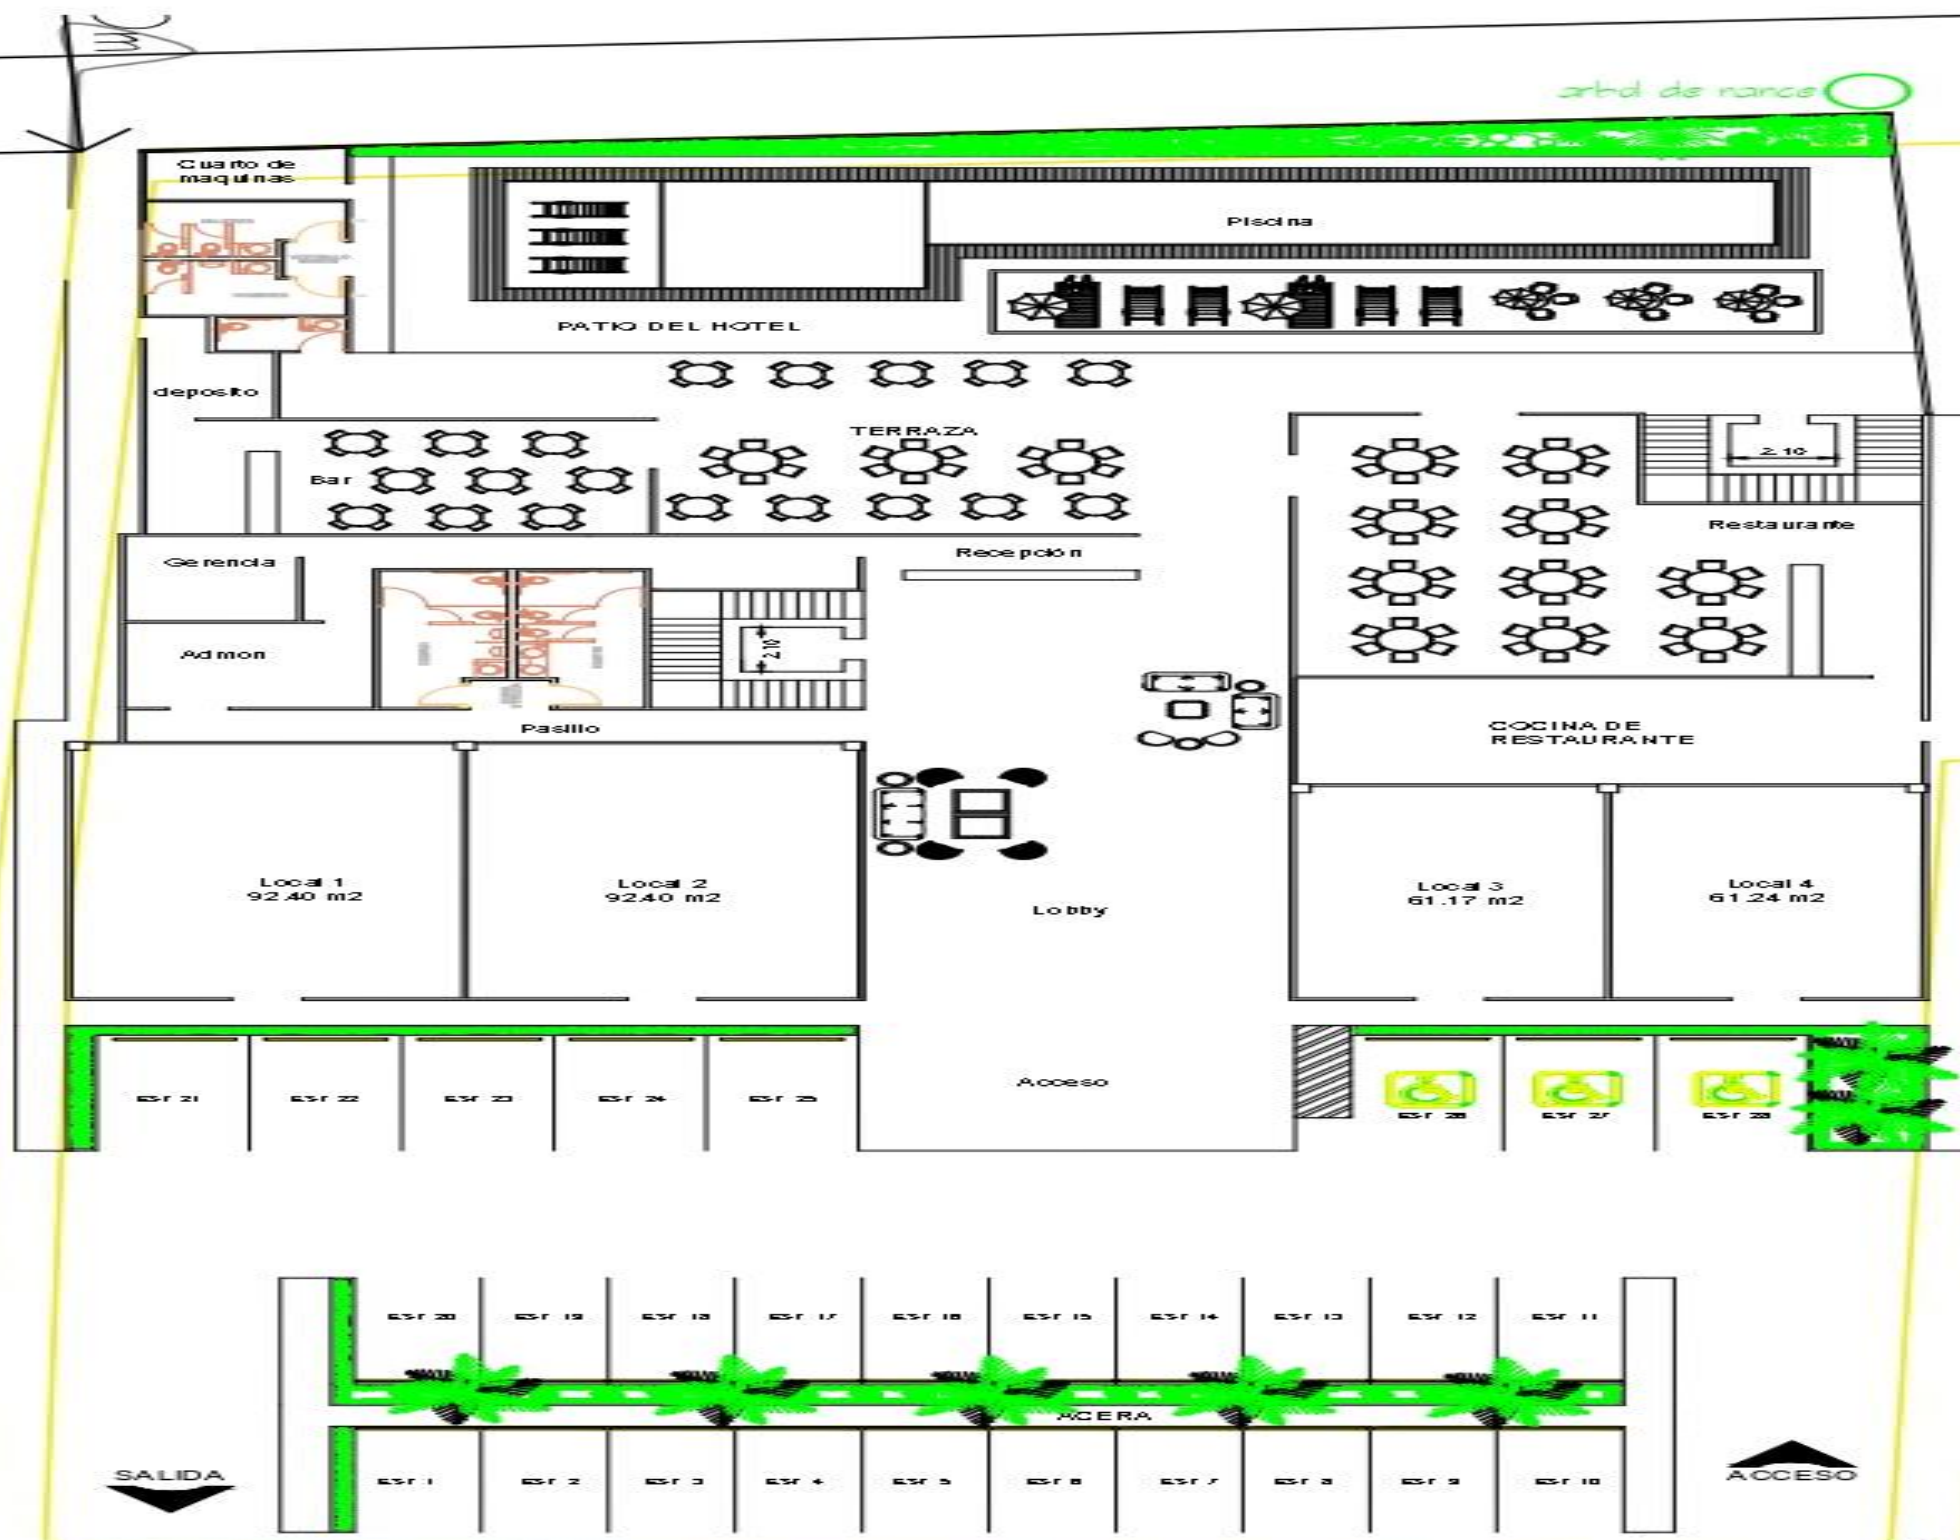

arbol de nance

DRAMA

FONDA

SALIDA

ACCESO

39.34

