




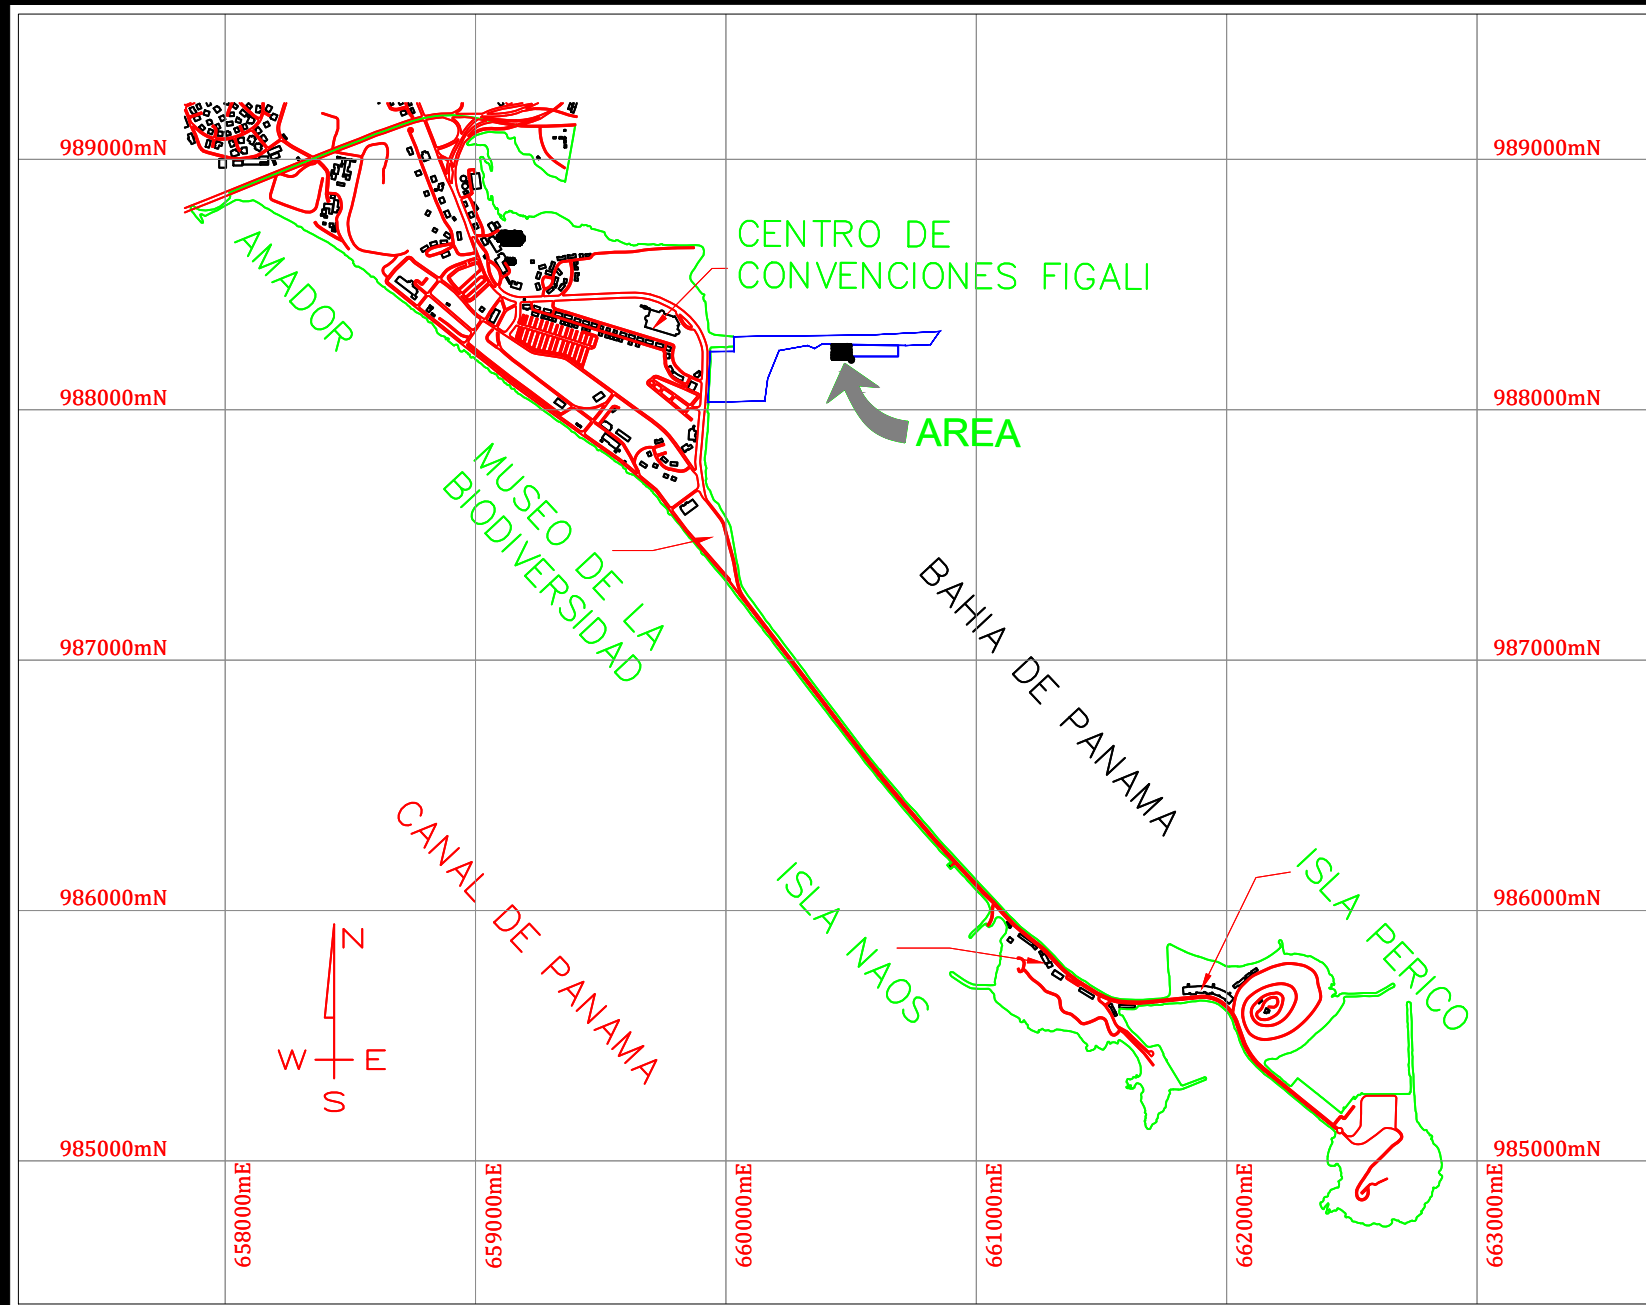

LOCALIZACIÓN REGIONAL:
ESCALA 1: 30,000

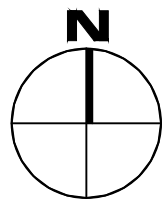


SAN FELIPE
E 661336.672
N 989917.518


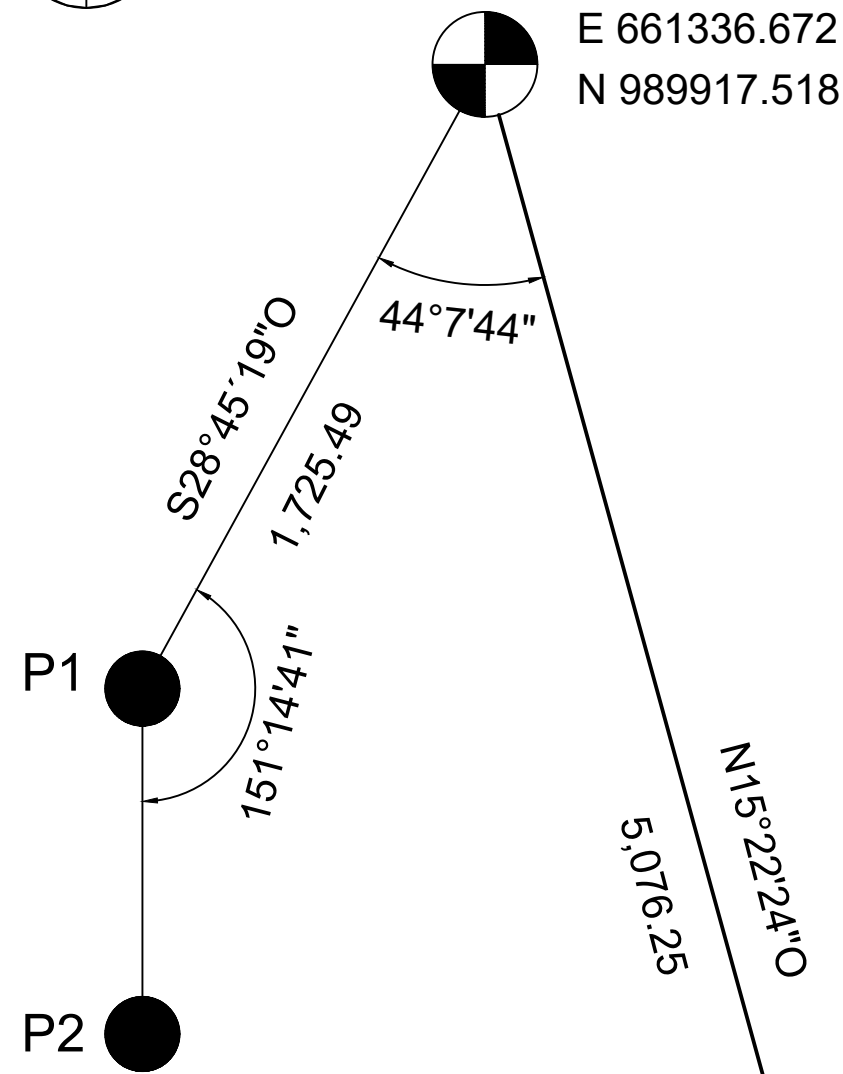


FLAMENCO
E 662682.434
N 985022.902

DETALLE DE AMARRE
ESCALA 1: 1,000

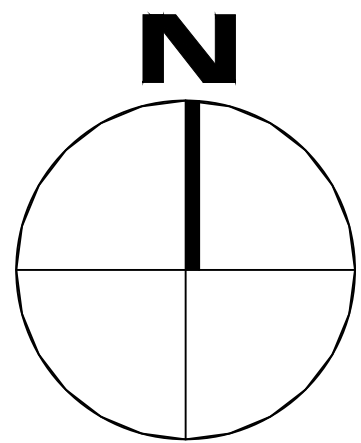

AREAS A DESARROLLARSE EN EL POLIGONO A

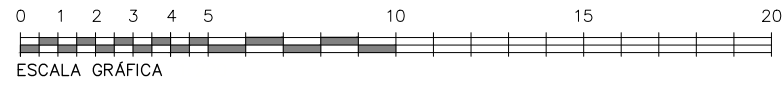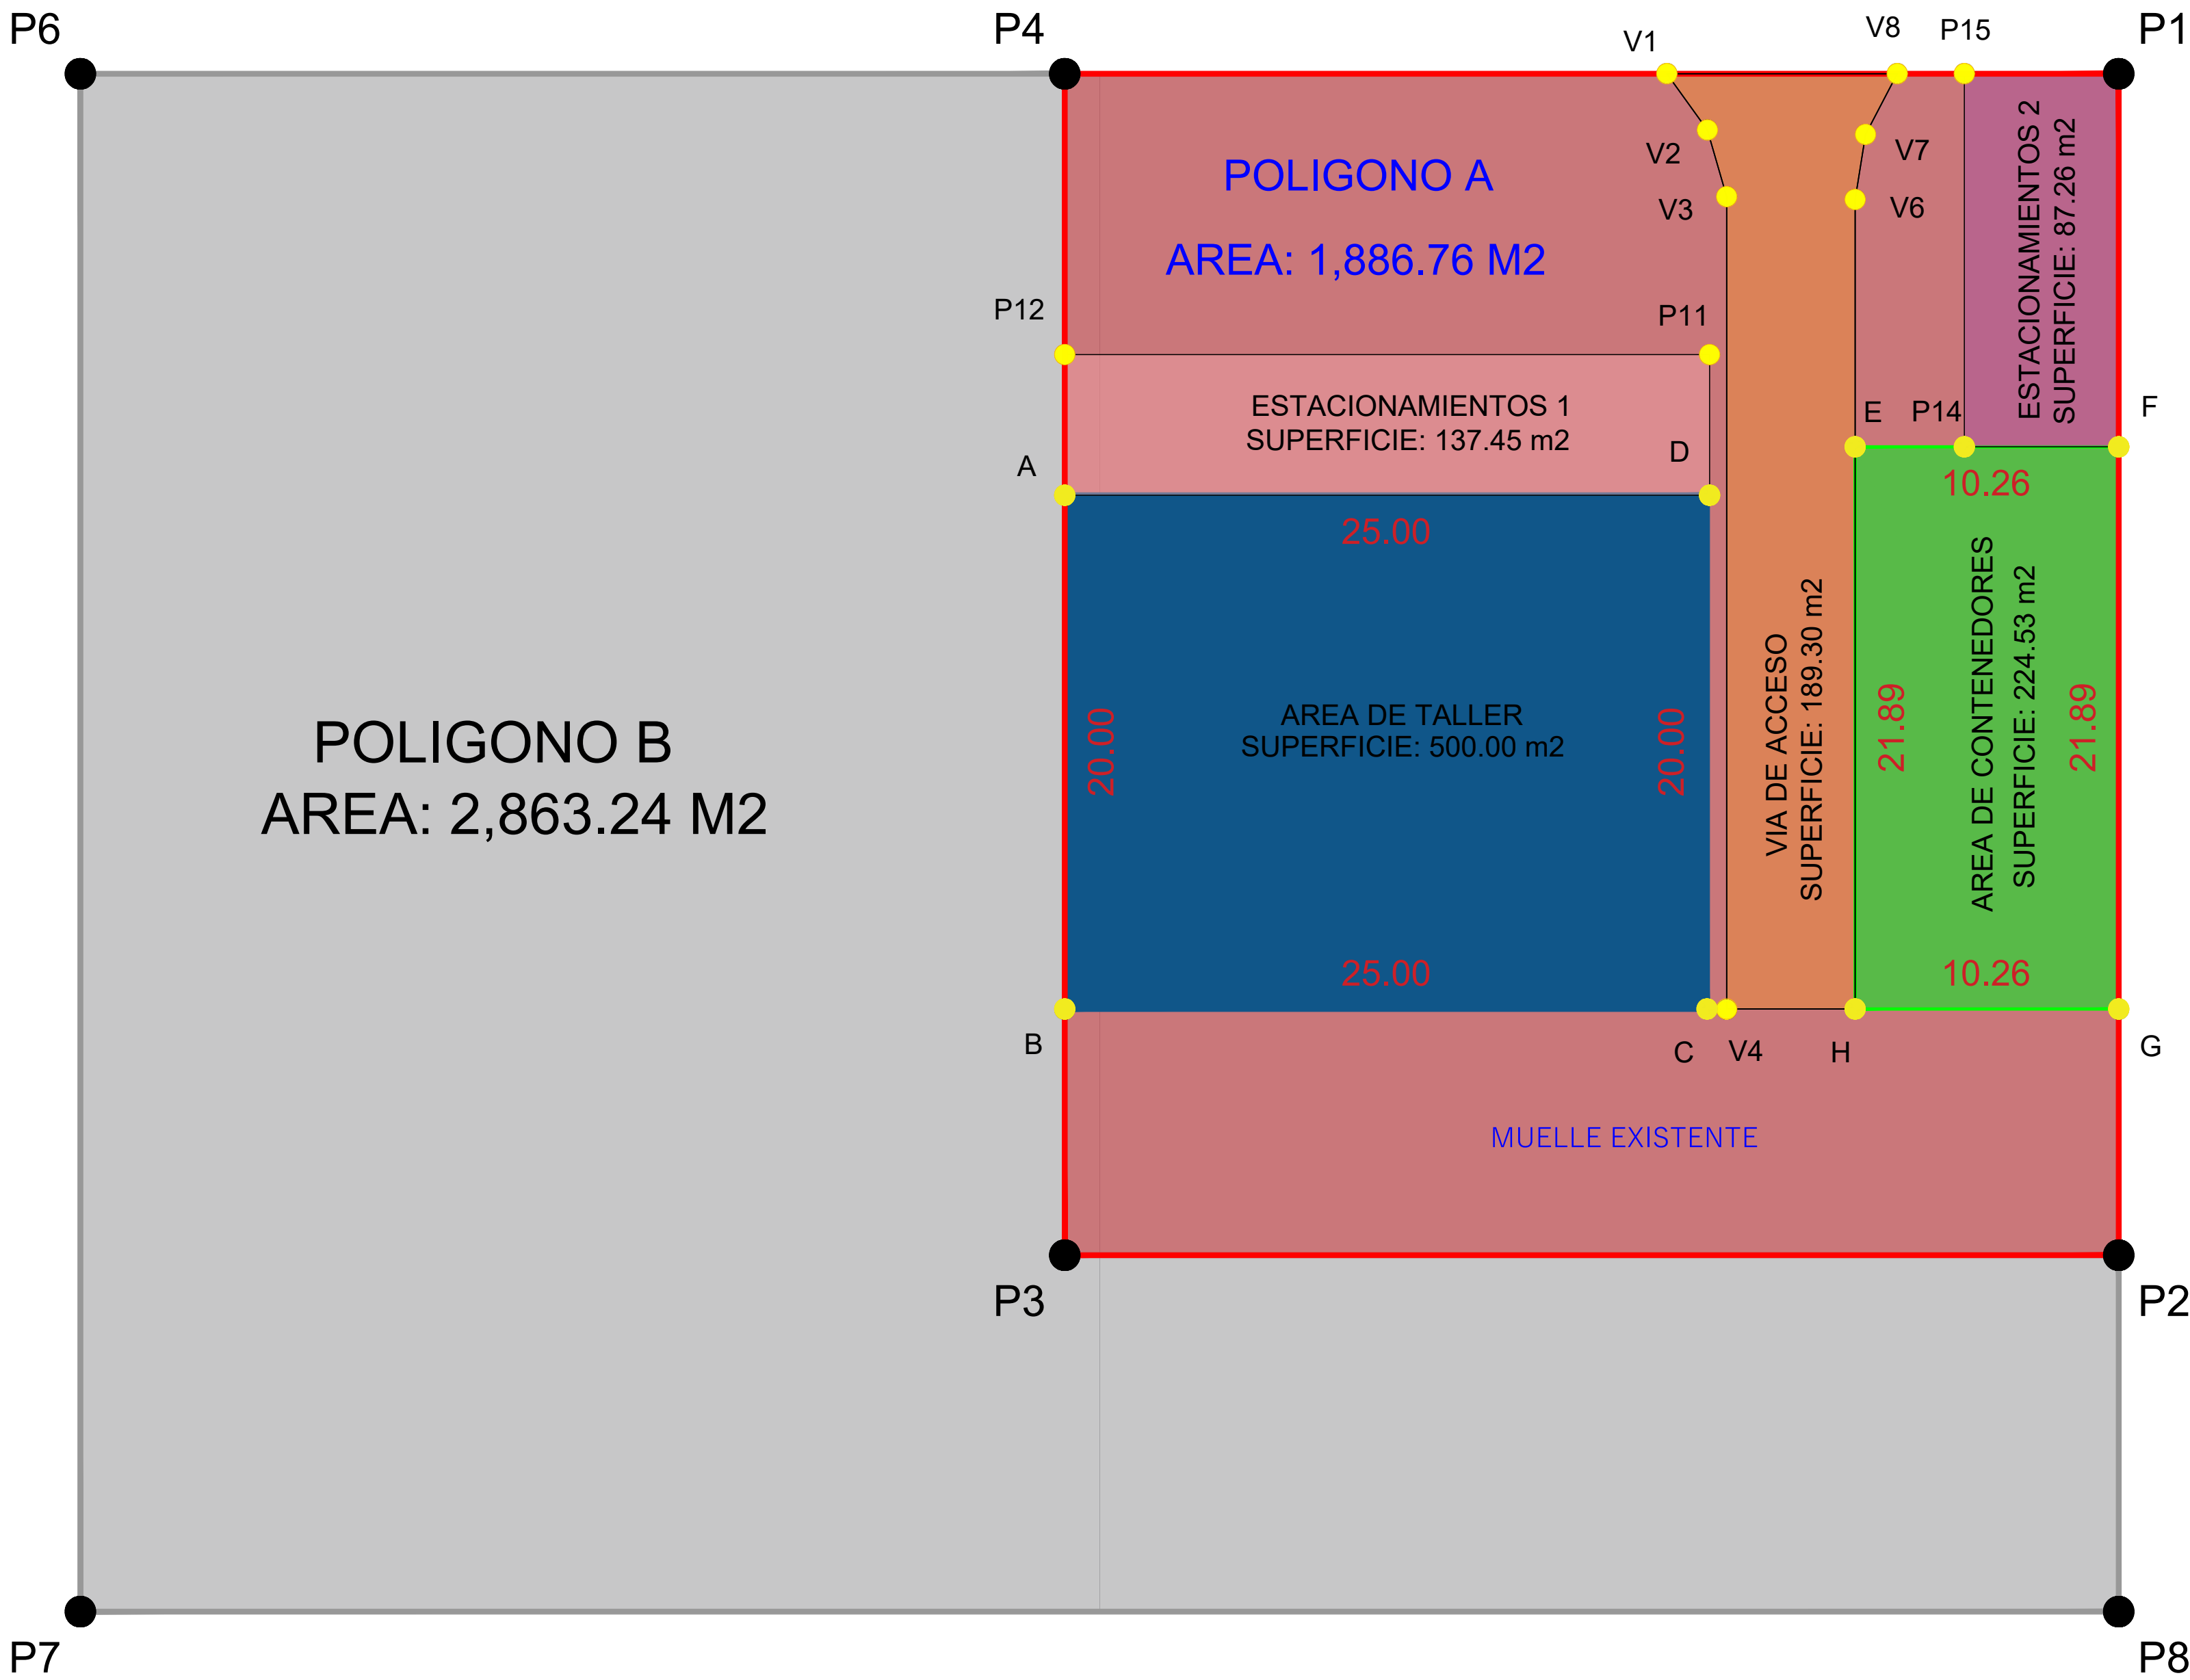

ESCALA 1: 200
ESCALA NOMERICA 1cm: 2m

DATOS DE CAMPOS

POLIGONO A					
VERTICE	LADO	DIST.	RUMBO	ESTE	NORTE
P1	P1 - P2	45.99	S	660506.59	988404.81
P2	P2 - P3	41.02	O	660506.59	988358.82
P3	P3 - P4	45.99	N	660465.57	988358.82
P4	P4 - P1	41.02	E	660465.57	988404.81

POLIGONO B					
VERTICE	LADO	DIST.	RUMBO	ESTE	NORTE
P4	P4 - P6	38.32	O	660465.57	988404.81
P6	P6 - P7	59.87	S	660427.25	988404.81
P7	P7 - P8	79.34	E	660427.25	988344.94
P8	P8 - P2	13.88	N	660506.59	988344.94
P2	P2 - P3	41.02	O	660506.59	988358.82
P3	P3 - P4	45.99	N	660465.57	988358.82

AREA DE TALLER					
VERTICE	LADO	DIST.	RUMBO	ESTE	NORTE
A	A - B	20.00	S	660465.57	988388.40
B	B - C	25.00	E	660465.57	988368.40
C	C - D	20.00	N	660490.57	988368.40
D	D - A	25.00	O	660490.57	988388.40

AREA DE CONTENEDORES					
VERTICE	LADO	DIST.	RUMBO	ESTE	NORTE
E	E - F	10.26	E	660496.33	988390.29
F	F - G	21.89	S	660506.59	988390.29
G	G - H	10.26	O	660506.59	988368.40
H	H - E	21.89	N	660496.33	988368.40

VIA DE ACCESO					
VERTICE	LADO	DIST.	RUMBO	ESTE	NORTE
V1	V1 - V2	2.70	S 35°45'30.8" E	660489.00	988404.81
V2	P2 - P3	2.70	S 16°7'42.1" E	660490.58	988402.62
V3	V3 - P4	31.62	S	660491.33	988400.02
V4	V4 - H	5.00	N 89°59'55.5" E	660491.33	988368.40
H	H - V6	31.51	N 0°0'4.5" W	660496.33	988368.40
V6	V6 - V7	2.56	N 9°4'6.8" E	660496.33	988399.91
V7	V7 - V8	2.67	N 27°34'34.5" E	660496.74	988402.44
V8	V8 - V1	8.97	W	660497.97	988404.81

ESTACIONAMIENTOS 1					
VERTICE	LADO	DIST.	RUMBO	ESTE	NORTE
A	A - D	25.00	E	660465.57	988388.40
D	D - P11	5.48	N	660490.57	988388.40
P11	P11 - P12	25.10	W	660490.57	988393.88
P12	P12 - A	5.48	S	660465.57	988393.88

ESTACIONAMIENTOS 2					
VERTICE	LADO	DIST.	RUMBO	ESTE	NORTE
F	F - P14	6.01	W	660506.59	988390.29
P14	P14 - P15	14.52	N	660500.58	988390.29
P15	P15 - P16	6.01	E	660500.58	988404.81
P1	P1 - F	14.52	S	660506.59	988404.81

RESUMEN DE AREAS

AREA DE CONCESION: 4,750.00 m2

POLIGONO B: 2,863.24 m2

POLIGONO A: 1,886.76 m2

AREAS A DESARROLLARSE DENTRO DEL POLIGONO A

AREA CERRADA: 500.00 m2

AREA DE TALLER: 500.00 m2

AREA ABIERTA: 638.54 m2

AREA DE CONTENEDORES: 224.53 m2

AREA DE ESTACIONAMIENTOS 1: 137.45 m2

AREA DE ESTACIONAMIENTOS 2: 87.26 m2

AREA DE ACCESO: 189.30 m2

REPUBLICA DE PANAMA

PROV. DE: PANAMA DISTRITO DE: PANAMA
CORREG. DE: ANCON LUGAR: CALZADA DE AMADOR

AREAS A DESARROLLARSE EN
EL POLIGONO A SOLICITADO
EN CONCESION A
NOMBRE DE ROSE SUBSEA,
S.A., A LA AUTORIDAD
MARITIMA DE Opanamá

PLANO REQUERIDO POR:
MINISTERIO DE AMBIENTE DE PANAMA
OBJETO:
COMPLEMENTO AL ESTUDIO DE IMPACTO
AMBIENTAL.

ELABORADO POR: S.J.M.B.
FECHA: MAYO 2023