

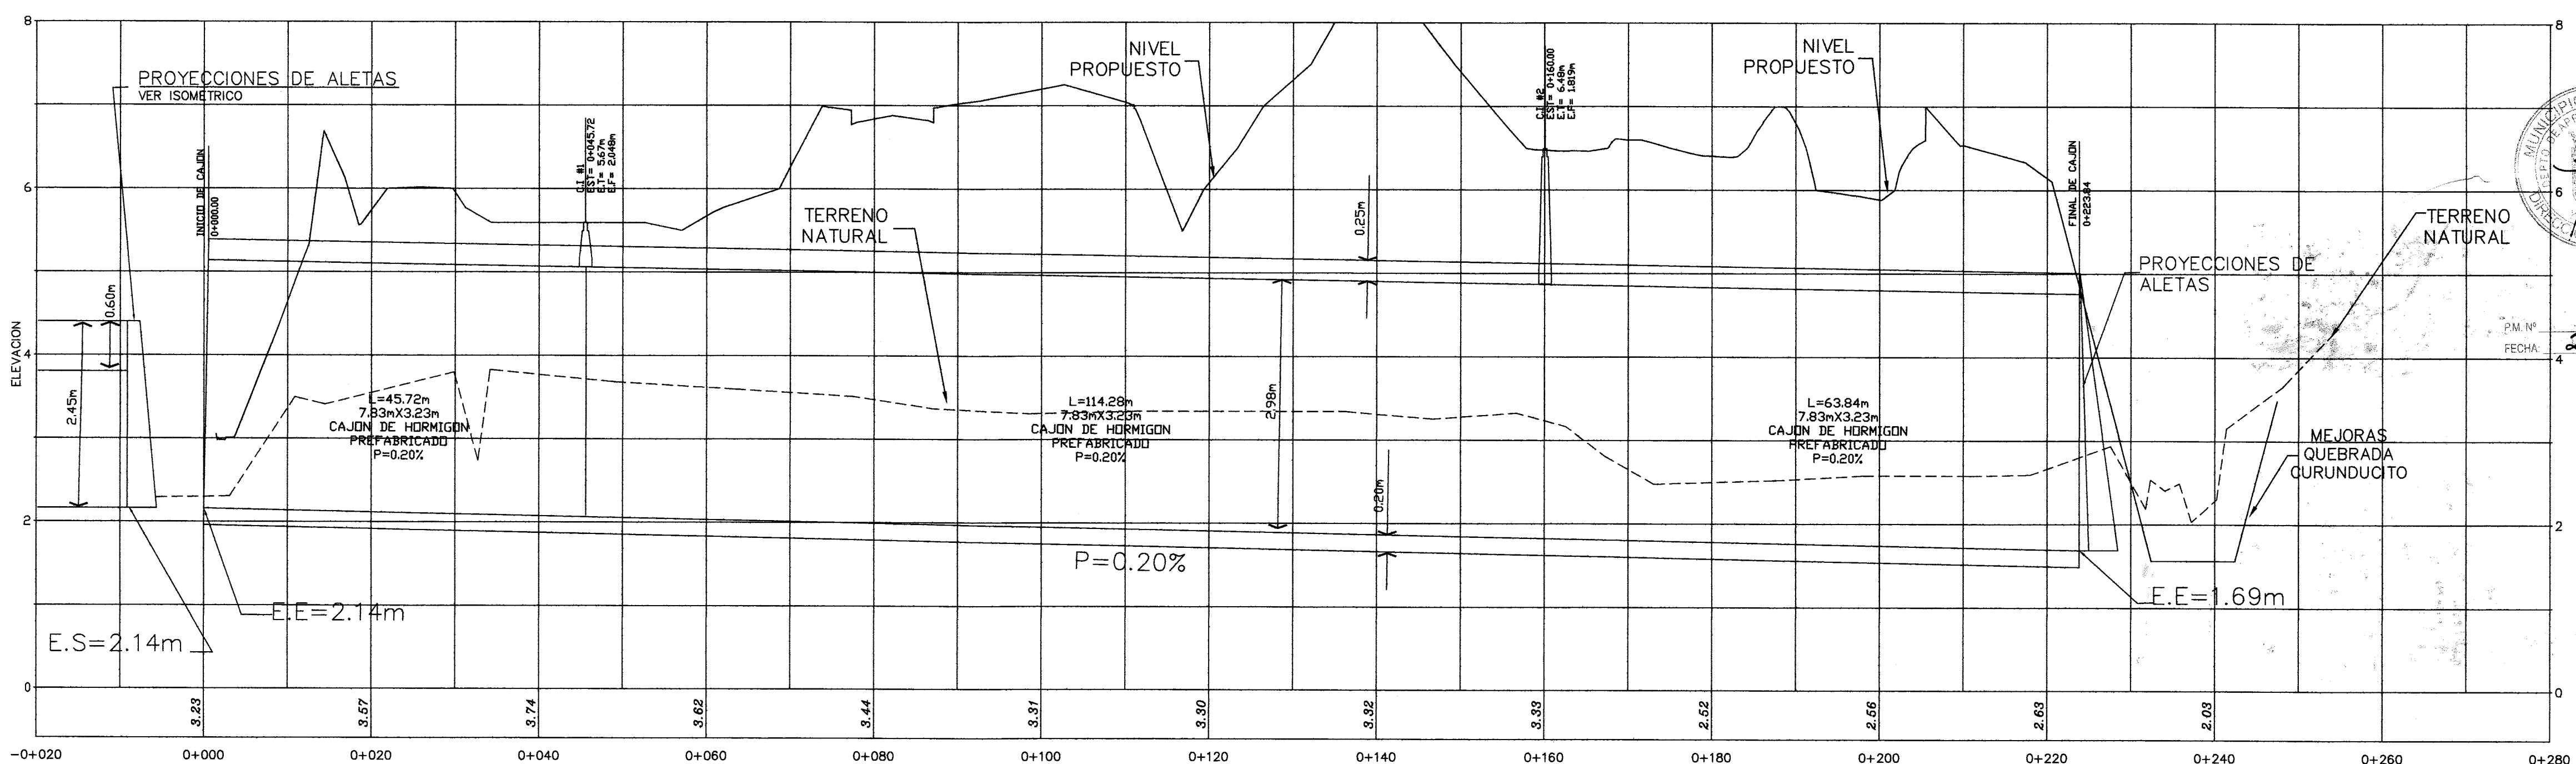


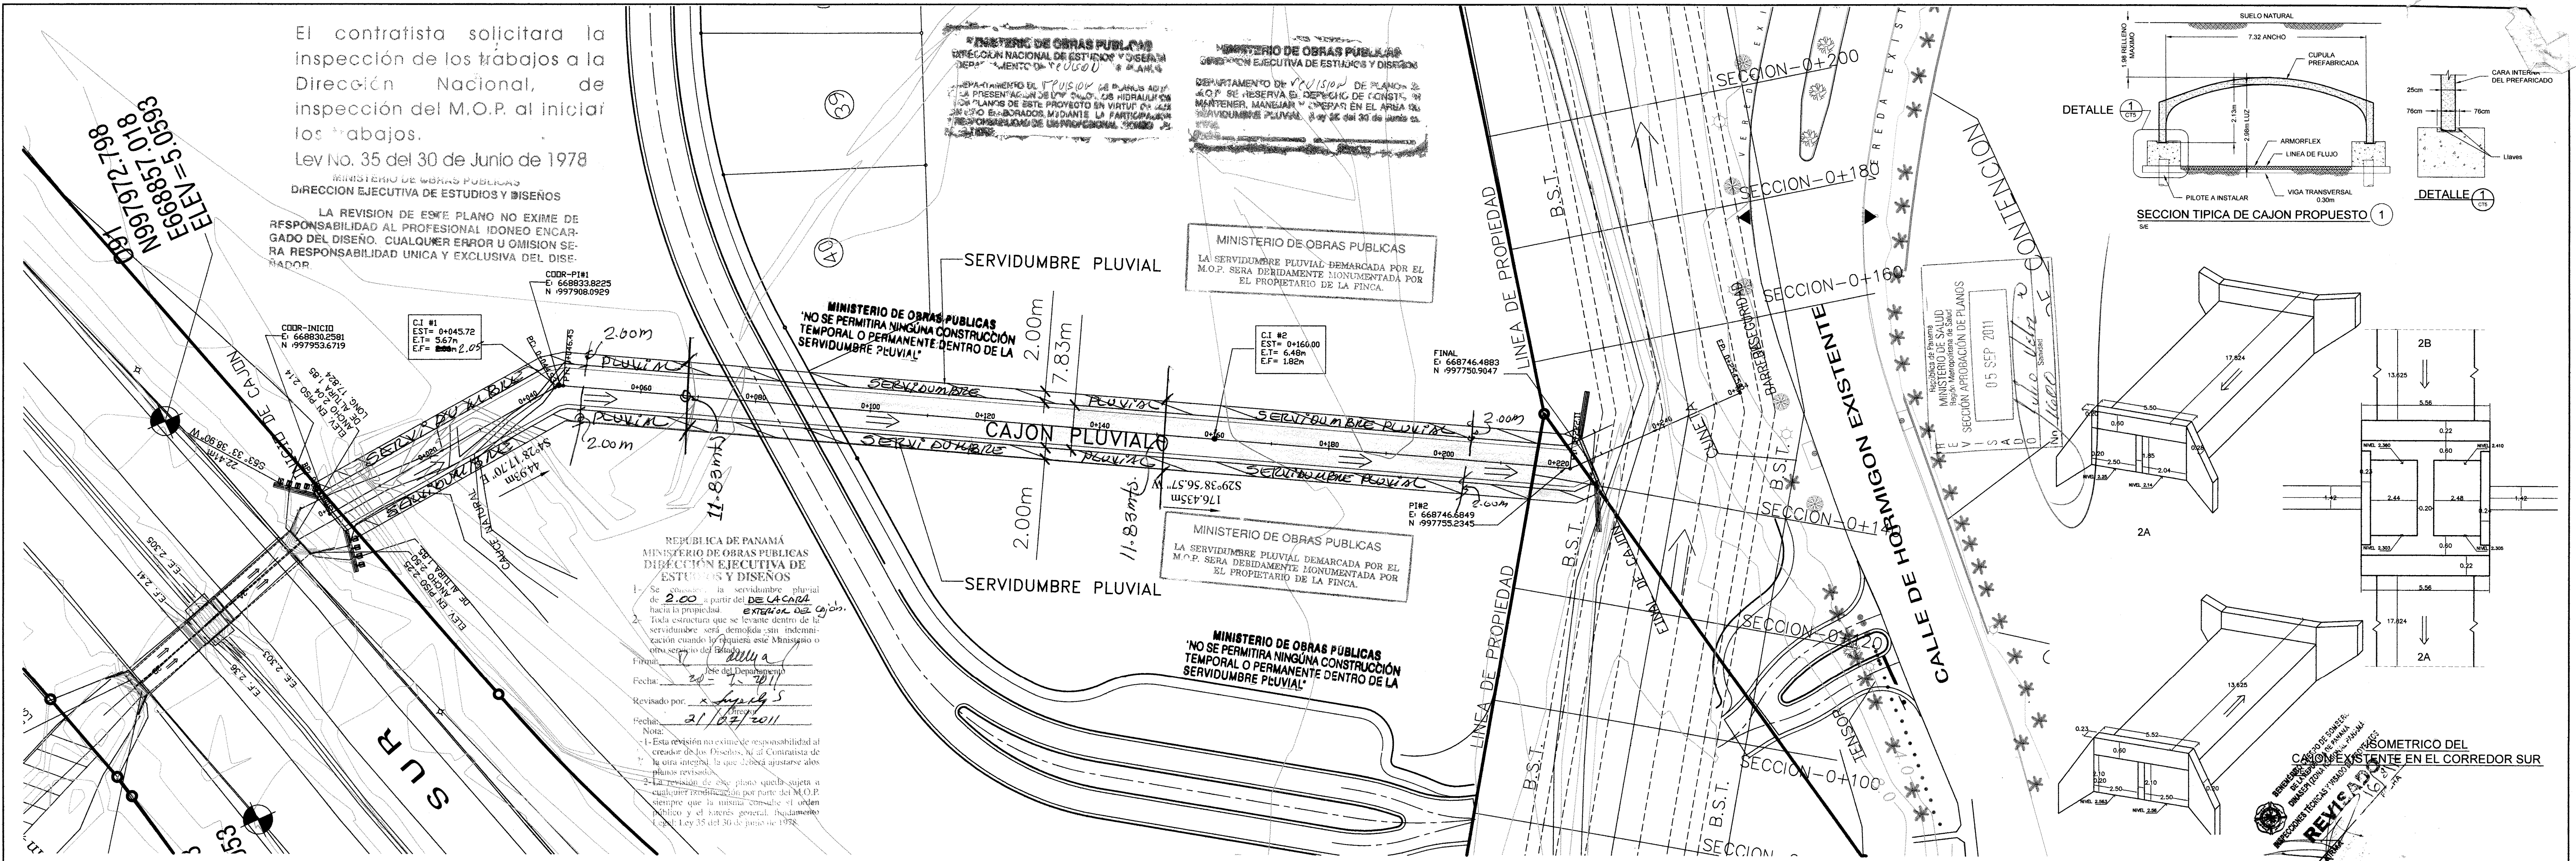


Secciones de Mejoras a la Quebrada Curunducito
Esc: 1:1000

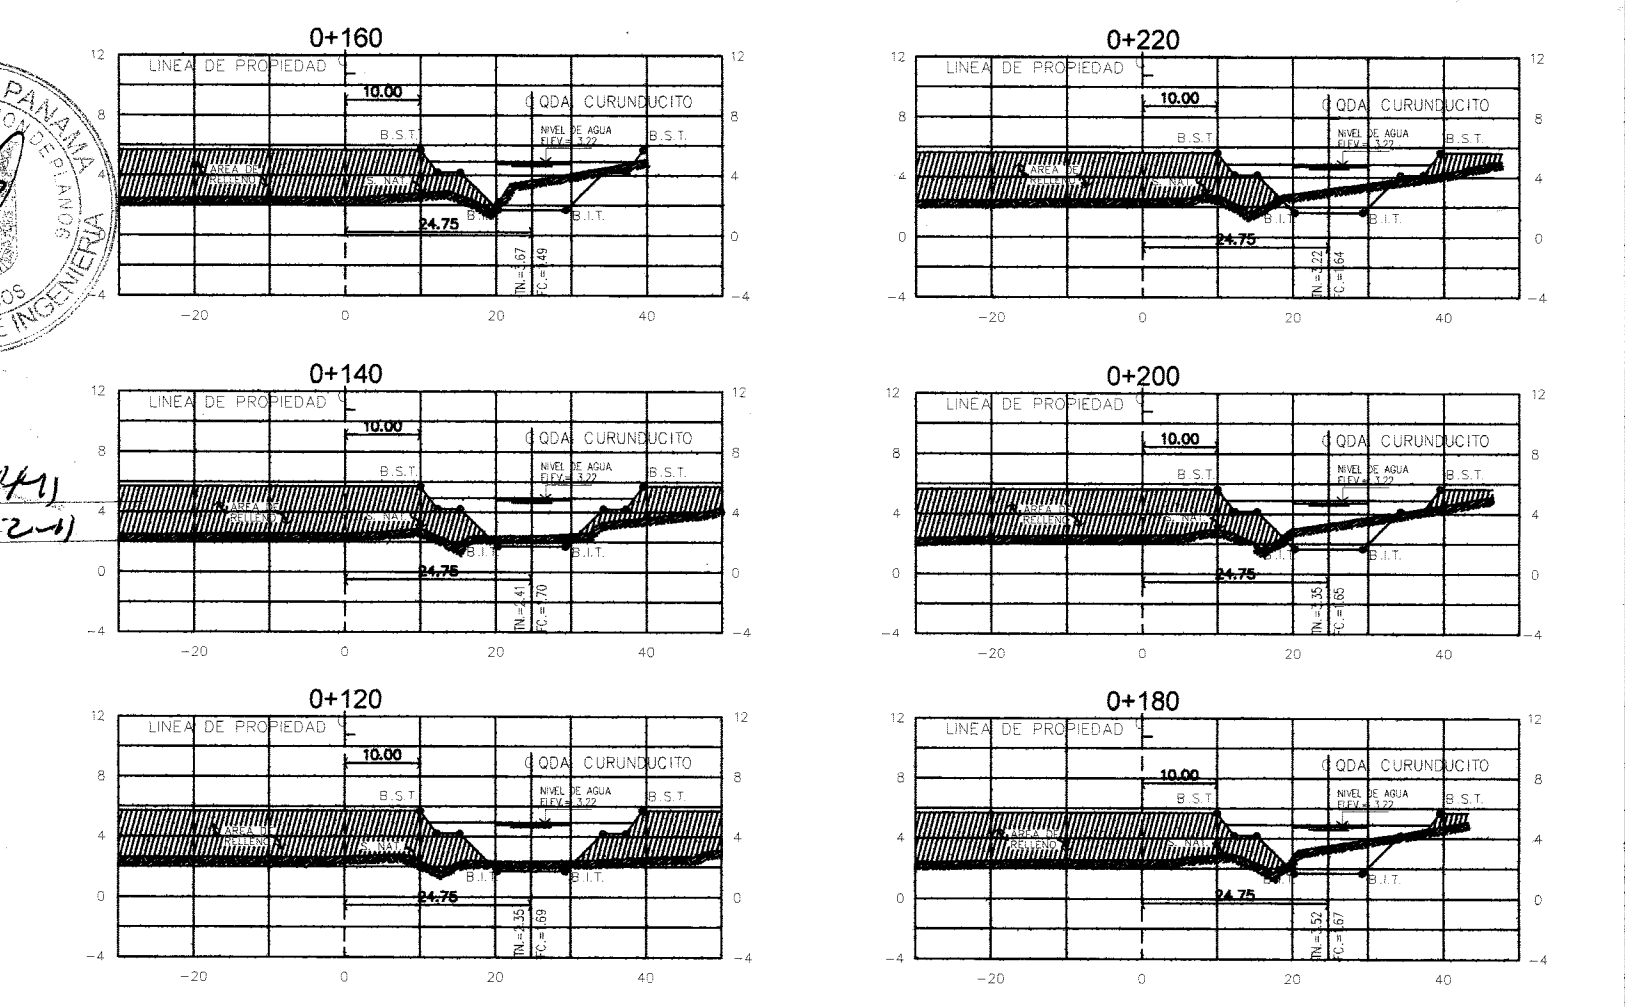

Plano de Mejoras a la Quebrada Curunducito, previamente aprobado por el Ministerio de Obras Públicas

DIRECCIÓN DE OBRAS Y CONSTRUCCIONES
A.P. Y P. 001
APROBADO
31-10-11
Fecha

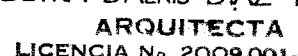	DEYKA DALKIS DIAZ TREJOS ARQUITECTA LICENCIA No. 2009.001-005  LEY 19 DEL 28 DE ENERO DE 1989 JUNTA TECNICA DE INGENIERIA Y ARQUITECTURA	AURELIO ANTONIO ESCALONA M. INGENIERO RESPONSABLE  LEY 19 DEL 28 DE ENERO DE 1989 JUNTA TECNICA DE INGENIERIA Y ARQUITECTURA	<table><tr><td></td><td></td><td></td></tr><tr><td></td><td></td><td></td></tr><tr><td></td><td></td><td></td></tr><tr><td></td><td></td><td></td></tr><tr><td></td><td></td><td></td></tr><tr><td></td><td></td><td></td></tr><tr><td></td><td></td><td></td></tr><tr><td></td><td></td><td></td></tr><tr><td></td><td></td><td></td></tr><tr><td></td><td></td><td></td></tr><tr><td></td><td></td><td></td></tr><tr><td></td><td></td><td></td></tr><tr><td></td><td></td><td></td></tr><tr><td></td><td></td><td></td></tr><tr><td></td><td></td><td></td></tr><tr><td></td><td></td><td></tdd></td><td></td><td></td></tr><tr><td></td><td></td><td></td></tr><tr><td></td><td></td><td></td></tr><tr><td></td><td></td><td></td></tr><tr><td></td><td></td><td></td></tr><tr><td></td><td></td><td></td></tr><tr><td></td><td></td><td></td></tr><tr><td></td><td></td><td></td></tr><tr><td></td><td></td><td></td></tr></table>	