


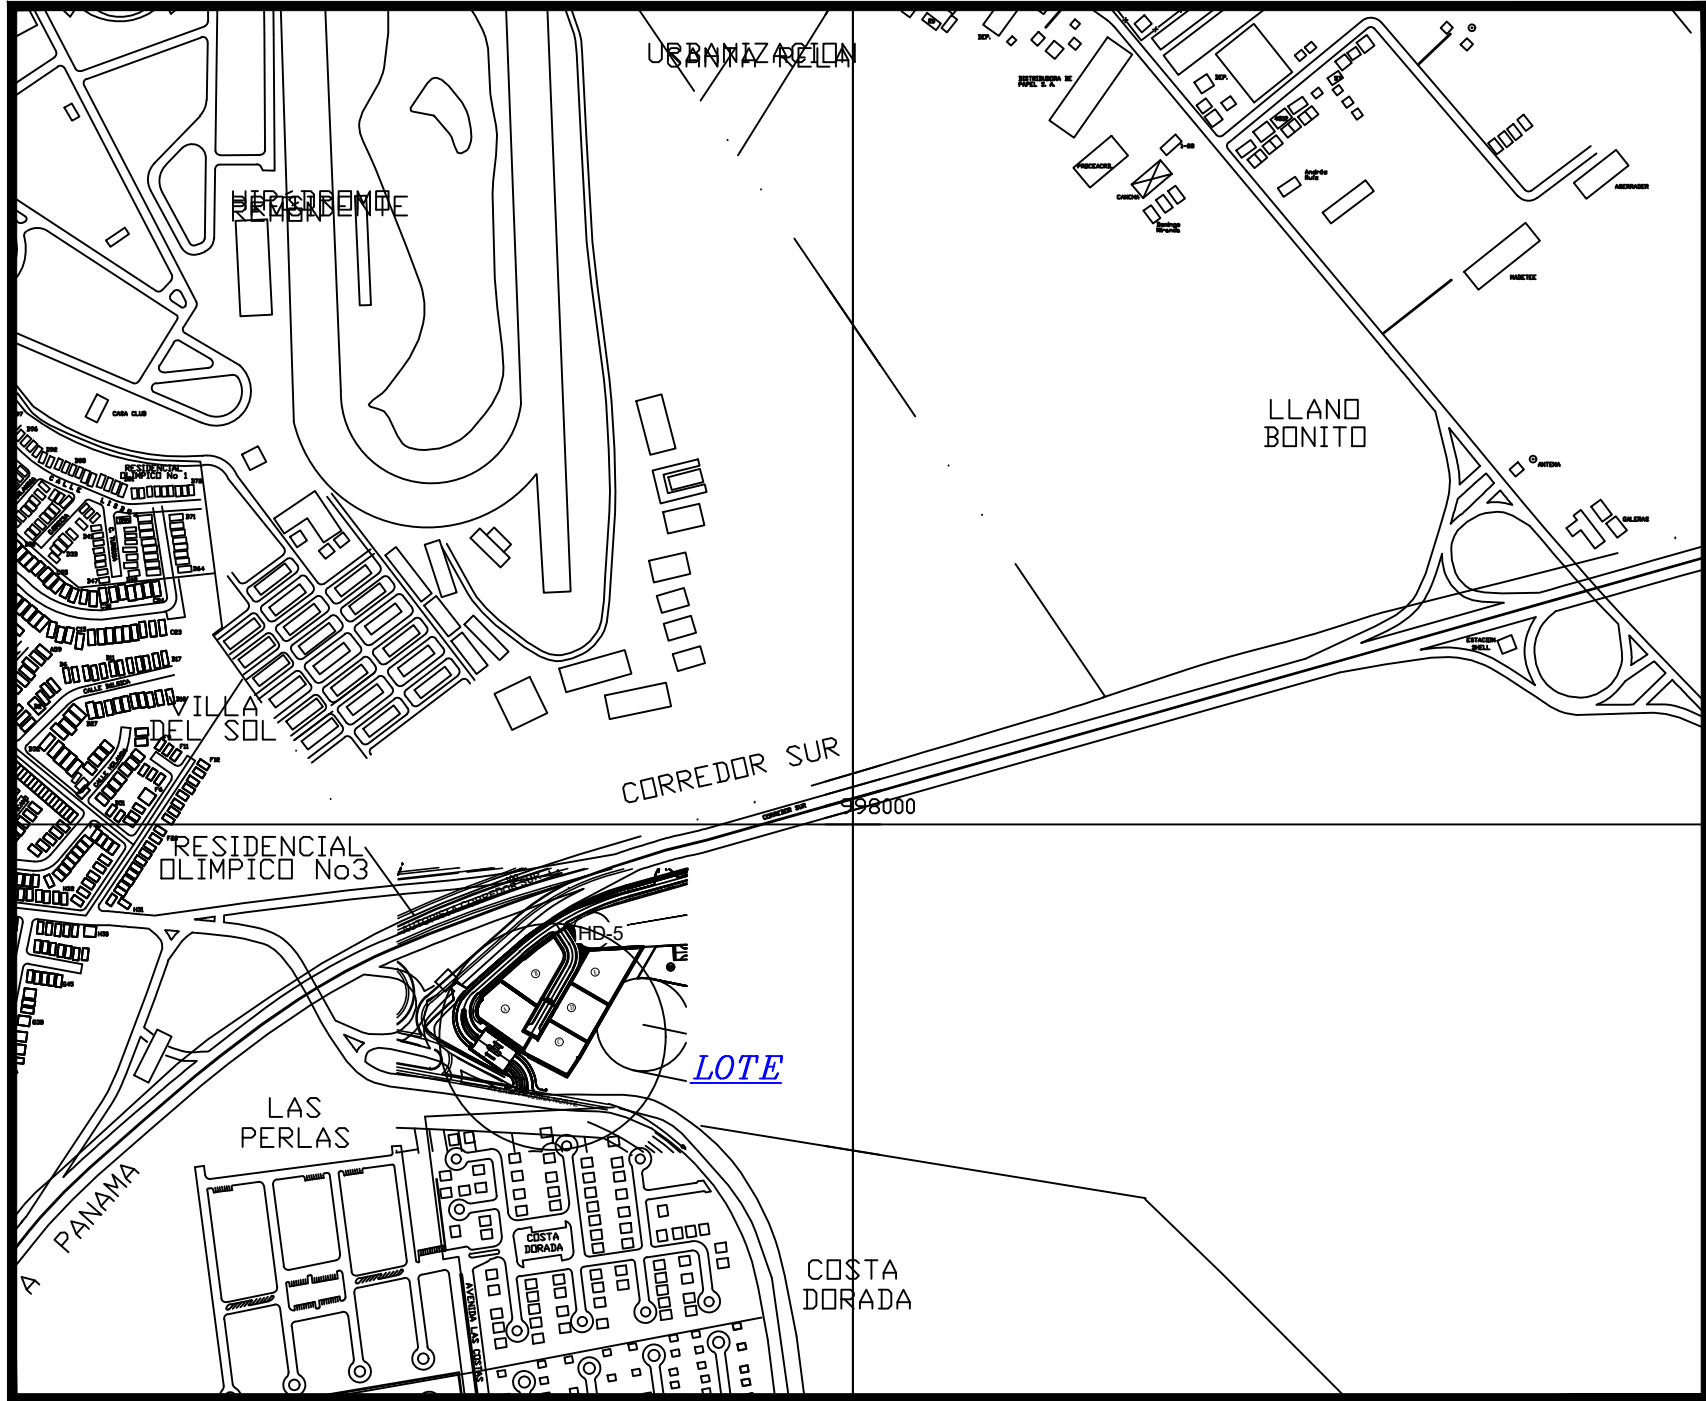

LOCALIZACION REGIONAL
ESCALA: 1: 10,000

DETALLE DE AREA:

DATOS DEL LOTE HD5-C 0 Has + 2,228.42 M2



NOTAS:

- 1- LAS CORDENADAS ESTAN BASADAS EN EL SISTEMA UTM WGS-84
- 2- EQUIPO UTILIZADO MARCA LEICA TC407, 2" Y GPS MARCA TRIMBLE R-8 DOBLE FRECUENCIA
- 3- SE LEVANTO EL POLIGONO POR LA LINEA DE PROPIEDAD EN TODA SU EXTENSION
- 4- EL NORTE ES DE CUADRICULA

DATOS DE CAMPO LOTE HD5-C

ESTACION	DISTANCIA	RUMBO	NORTE	ESTE
1 - 2	7.50	S61°55'14" E	997979.927	668709.714
2 - 3	23.58	N29°55'43" E	997976.262	668716.256
3 - 4	48.45	S60°04'08" E	997996.698	668728.026
4 - 5	18.97	S29°55'11" W	997972.655	668770.091
5 - 6	23.23	S33°07'36" W	997956.216	668760.630
6 - 7	53.73	N62°28'22" W	997936.631	668747.857
7 - 8	1.55	N09°04'35" W	997961.593	668700.289
8 - 1	19.38	N29°55'52" E	997963.128	668700.044

AREA = 0 Has + 2,228.42 M2

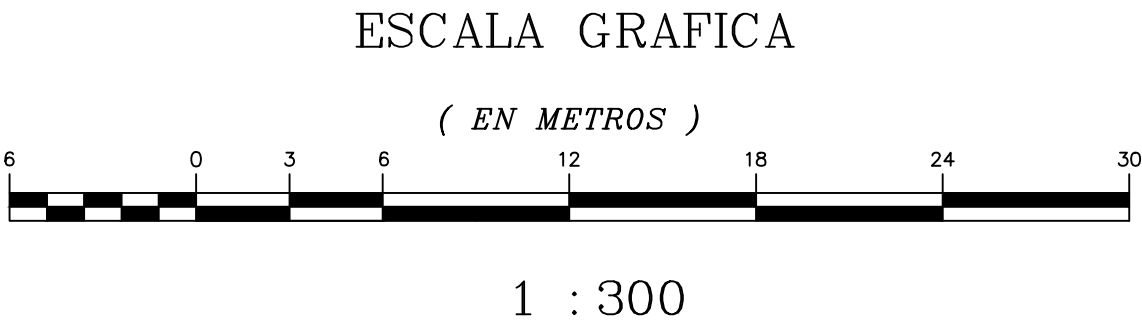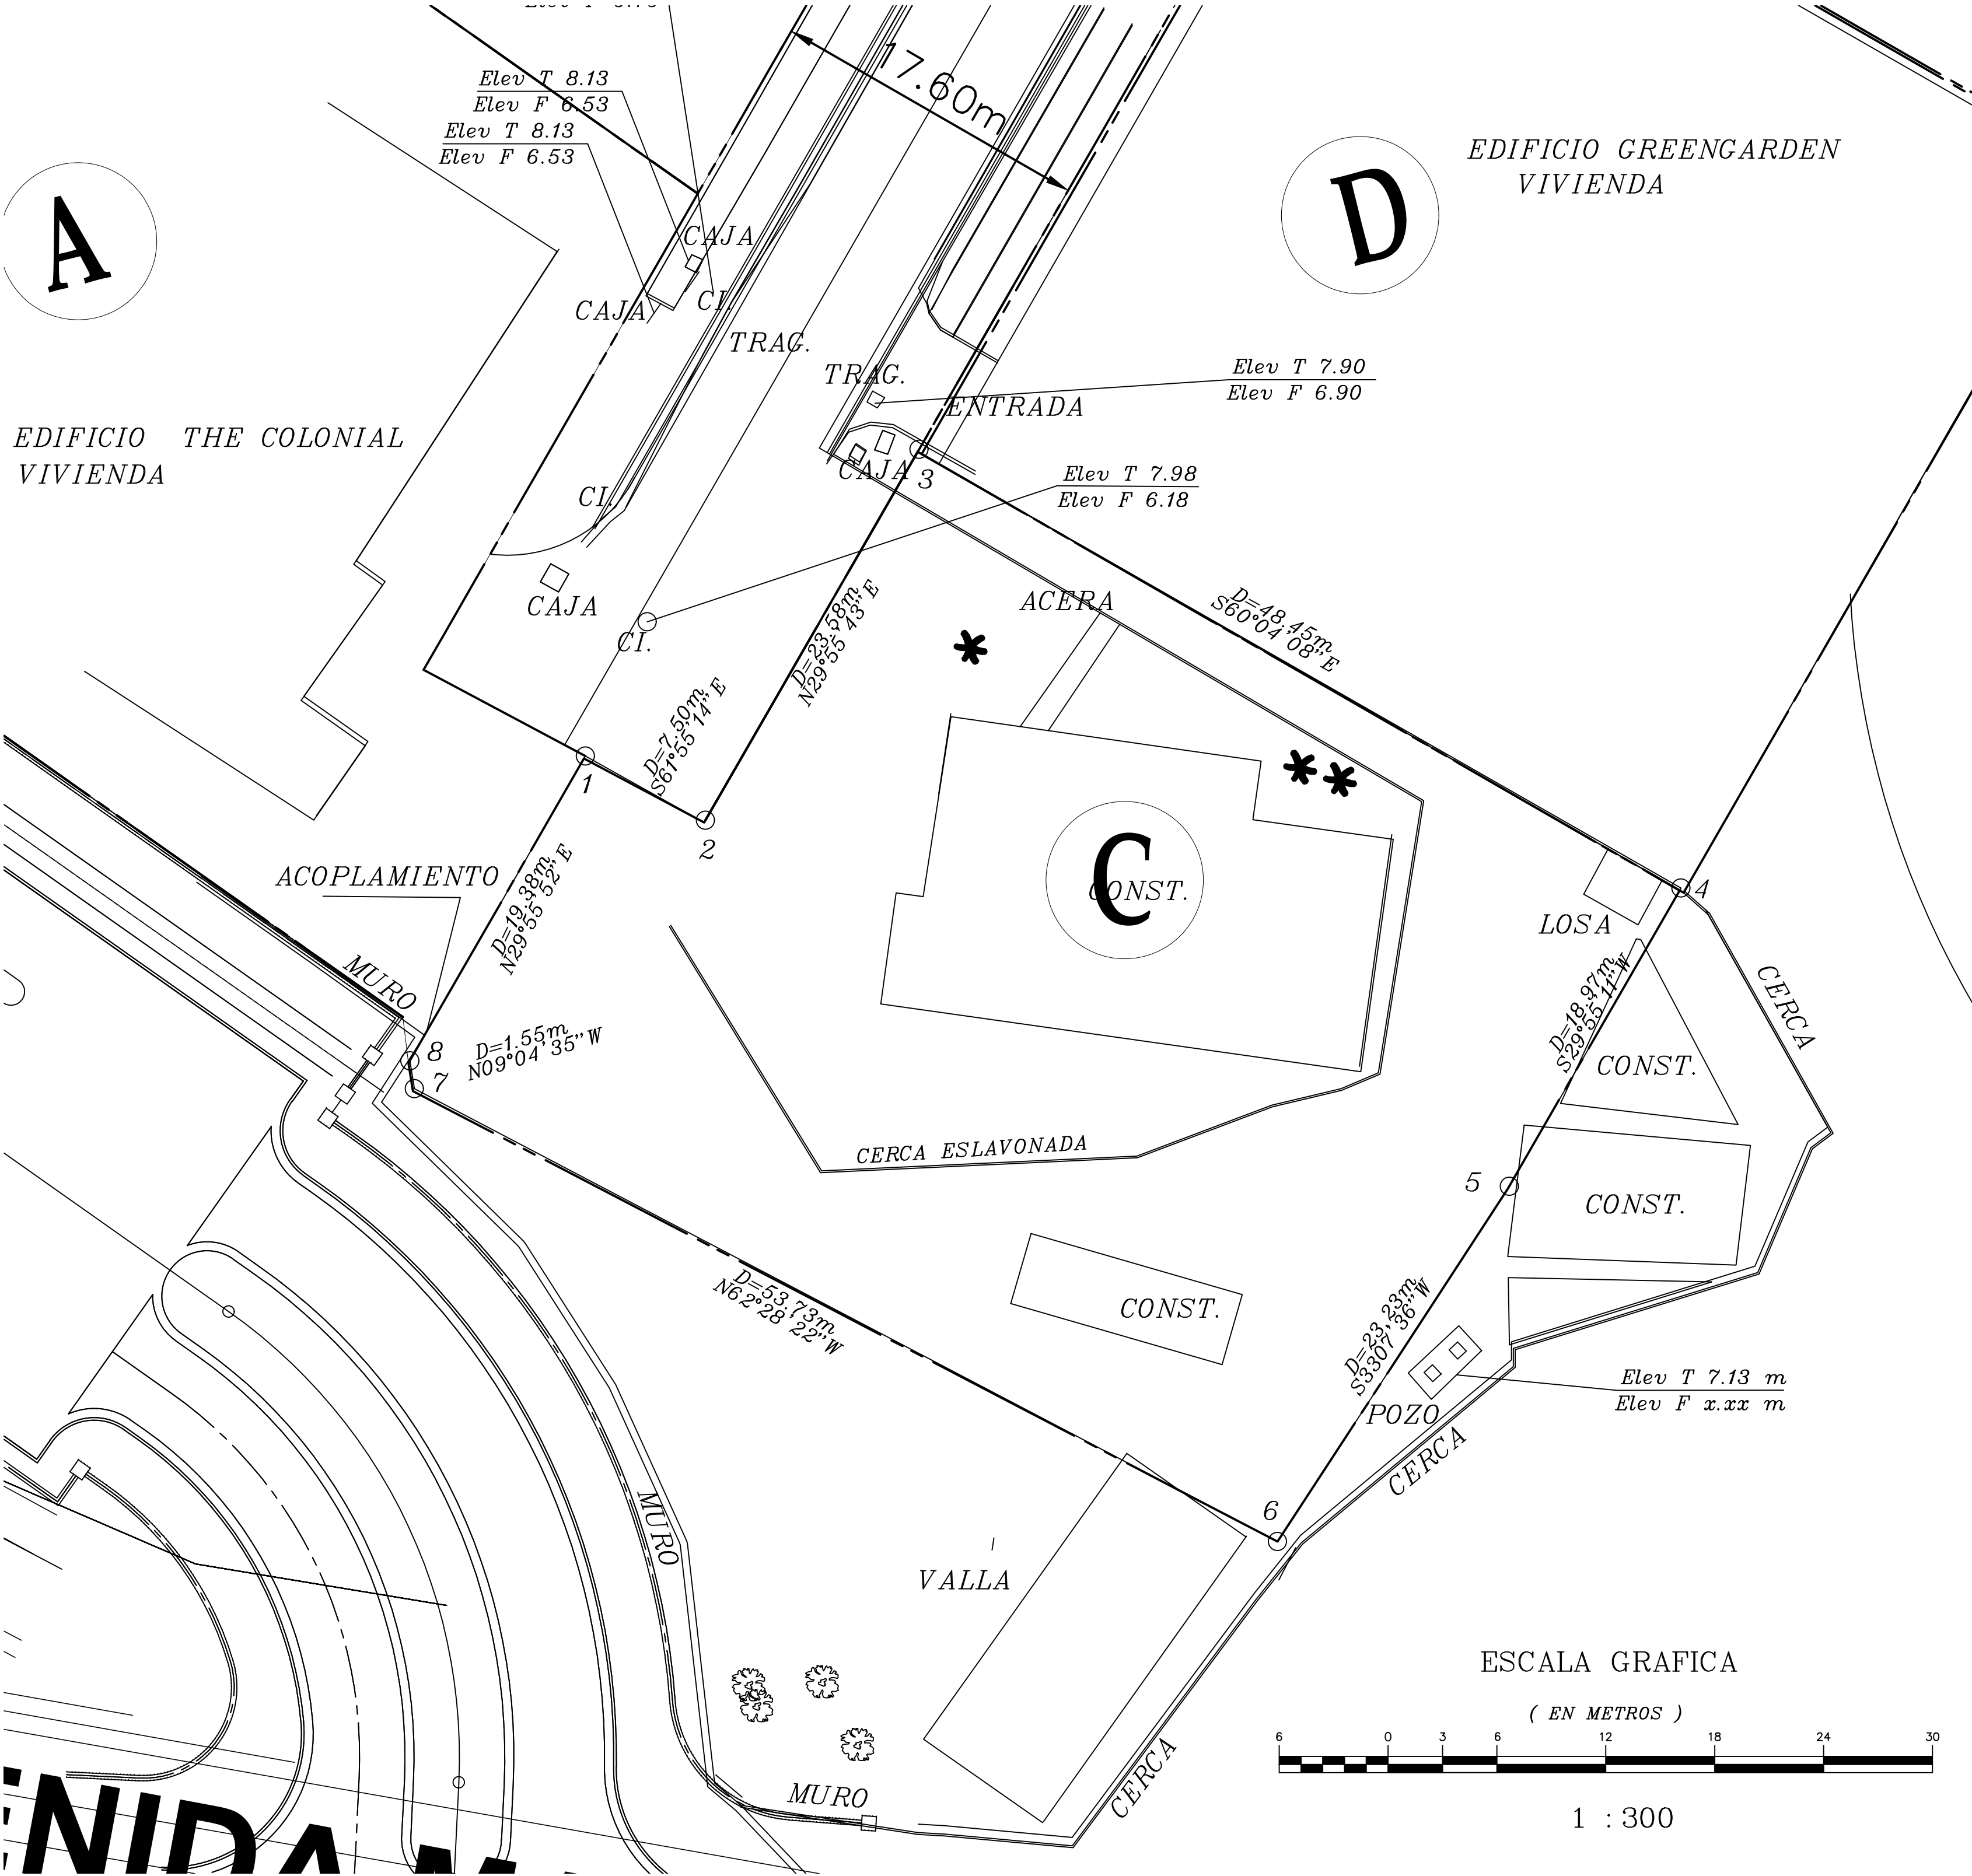

REPUBLICA DE PANAMA
PROVINCIA: PANAMA DISTRITO: PANAMA
CORRECIAMIENTO: JUAN DIAZ LUGAR: SANTA MARIA

LEVANTAMIENTO TOPOGRAFICO
LOTE HD5-C

AREA TOTAL :
EXISTENTE M2

TECNICO TOPOGrafo
JOSE ARISTIDES RODRIGUEZ
CED. 4-734-91
LICENCIA 2010-304-015

ESCALA: 1 / 300
FECHA: FEBRERO DE 2022