





LOCALIZACION REGIONAL
ESCALA: 1:20,000

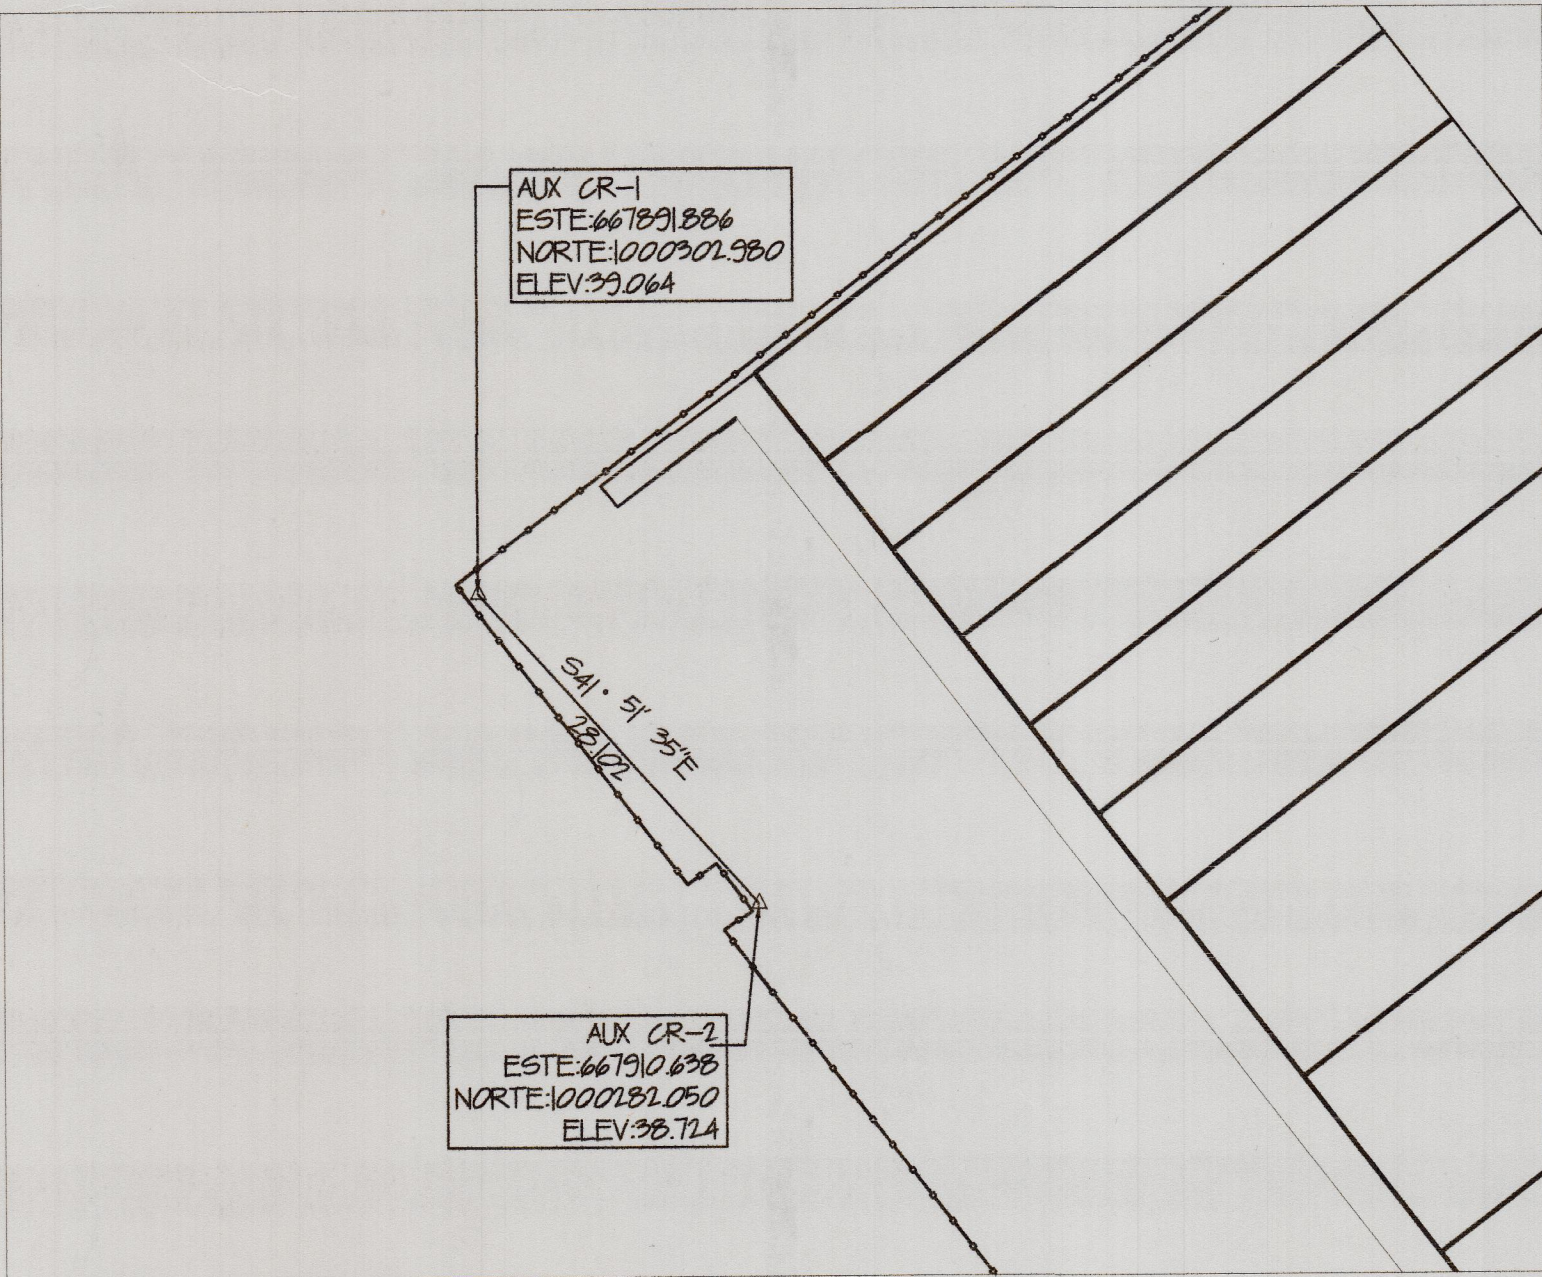

DETALLE DE AMARRE
ESCALA: 1:500


PUNTOS DE CONTROL			
PUNTO	NORTE	ESTE	ELEVACION
AUX-CR-1	1000301.980	667891.886	39.06
AUX-CR-2	1000181.050	667910.636	38.714

NOTAS:
EL SISTEMA DE REFERENCIA UTILIZADO ES LOCAL, NO ESTA GEOREFERENCIADO AL DATUM WGS-84 UTILIZADO POR EL INSTITUTO GEOGRAFICO TOMMY GUARDIA.
LAS ELEVACIONES EN LOS BANCOS DE NIVELES DE CONTROL SON LOCALES, NO PERTENECEN A UN GEOIDE DE REFERENCIA O UN BANCO DE NIVEL DE CONTROL DEL INSTITUTO GEOGRAFICO TOMMY GUARDIA.

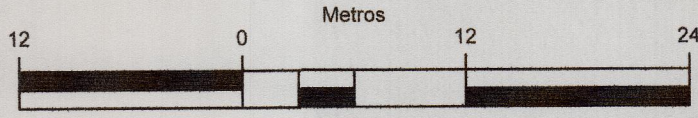

ESCALA GRAFICA

LOCALIZACION GENERAL
LEVANTAMIENTO TOPOGRAFICO

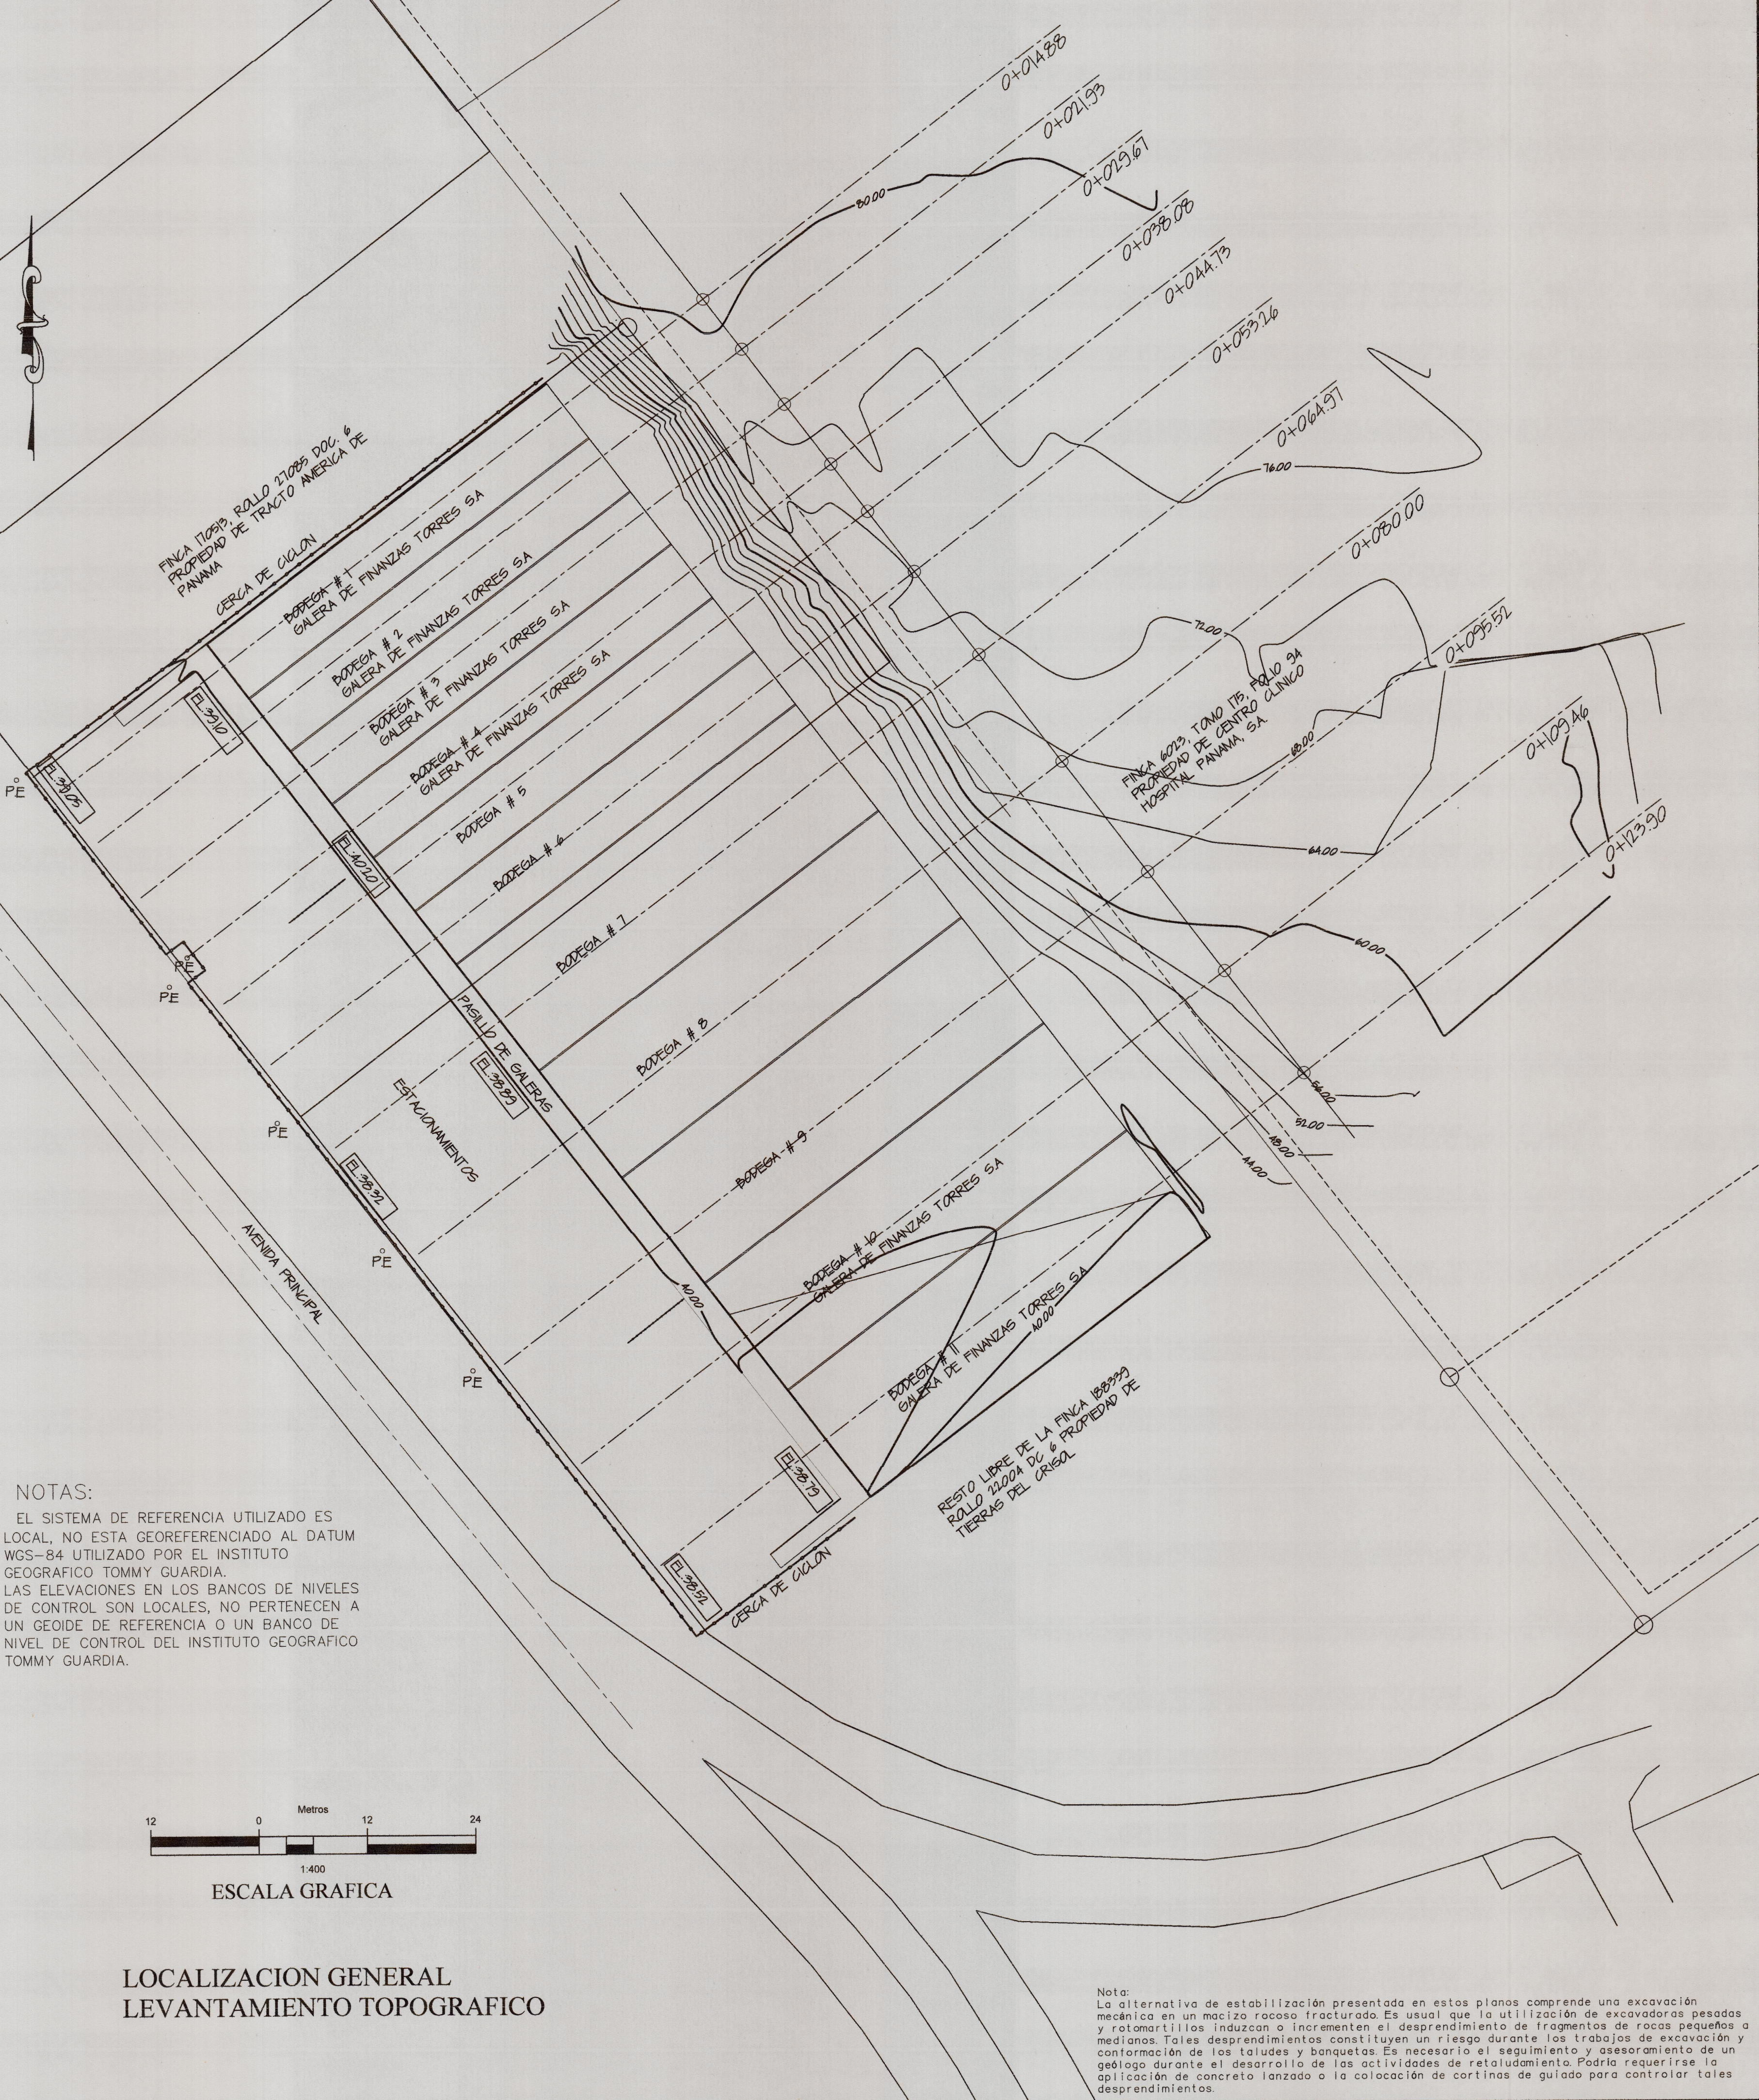

Nota:
La alternativa de estabilización presentada en estos planos comprende una excavación mecánica en un macizo rocoso fracturado. Es usual que la utilización de excavadoras pesadas y rotomartillos induzcan o incrementen el desprendimiento de fragmentos de rocas pequeños a medianos. Tales desprendimientos constituyen un riesgo durante los trabajos de excavación y conformación de los taludes y banquetas. Es necesario el seguimiento y asesoramiento de un geólogo durante el desarrollo de las actividades de retaludamiento. Podría requerirse la aplicación de concreto lanzado a la colocación de cortinas de guido para controlar tales desprendimientos.

ROGELIO MOGORIZA VEGA
INGENIERO CIVIL
LICENCIA NO. 2016-006-079

FIRMA
Ley 15 del 26 de enero de 1959
Junta Técnica de Ingeniería y Arquitectura

JOSE R. HARRIS Q.
INGENIERO CIVIL
LICENCIA NO. 95-006-024

FIRMA
Ley 15 del 26 de enero de 1959
Junta Técnica de Ingeniería y Arquitectura

PROYECTO:
ADECUACION DE TALUD - OBRA DE EMERGENCIA.

UBICACION:
JOSF DOMINGO ESPINAR, SAN MIGUELITO, PANAMA, PANAMA

PROPIEDAD DE:
FINANZAS TORRES, SA

PROPIETARIO O REPRESENTANTE LEGAL

FINANZAS TORRES, SA

DIRECCION DE INGENIERIA MUNICIPAL

DIRECTOR DE OBRAS Y CONSTRUCCIONES MUNICIPALES

DIENSO
ING. JOSE HARRIS

ELECTRICISTA
CALCULO SANITARIO

CALCULO MECANICO
DESARROLLO
ING. ROGELIO MOGORIZA

CONTENIDO DEL PLANO
VISTA EN PLANTA DE LATOPOGRAFIA ORIGINAL
VISTA EN PLANTA DE LATOPOGRAFIA FINAL
SECCIONES TRANSVERSALES
TABLA DE MOVIMIENTO DE TIERRA

FECHA
6/10/23

HOJA#
1

TOTAL
5