


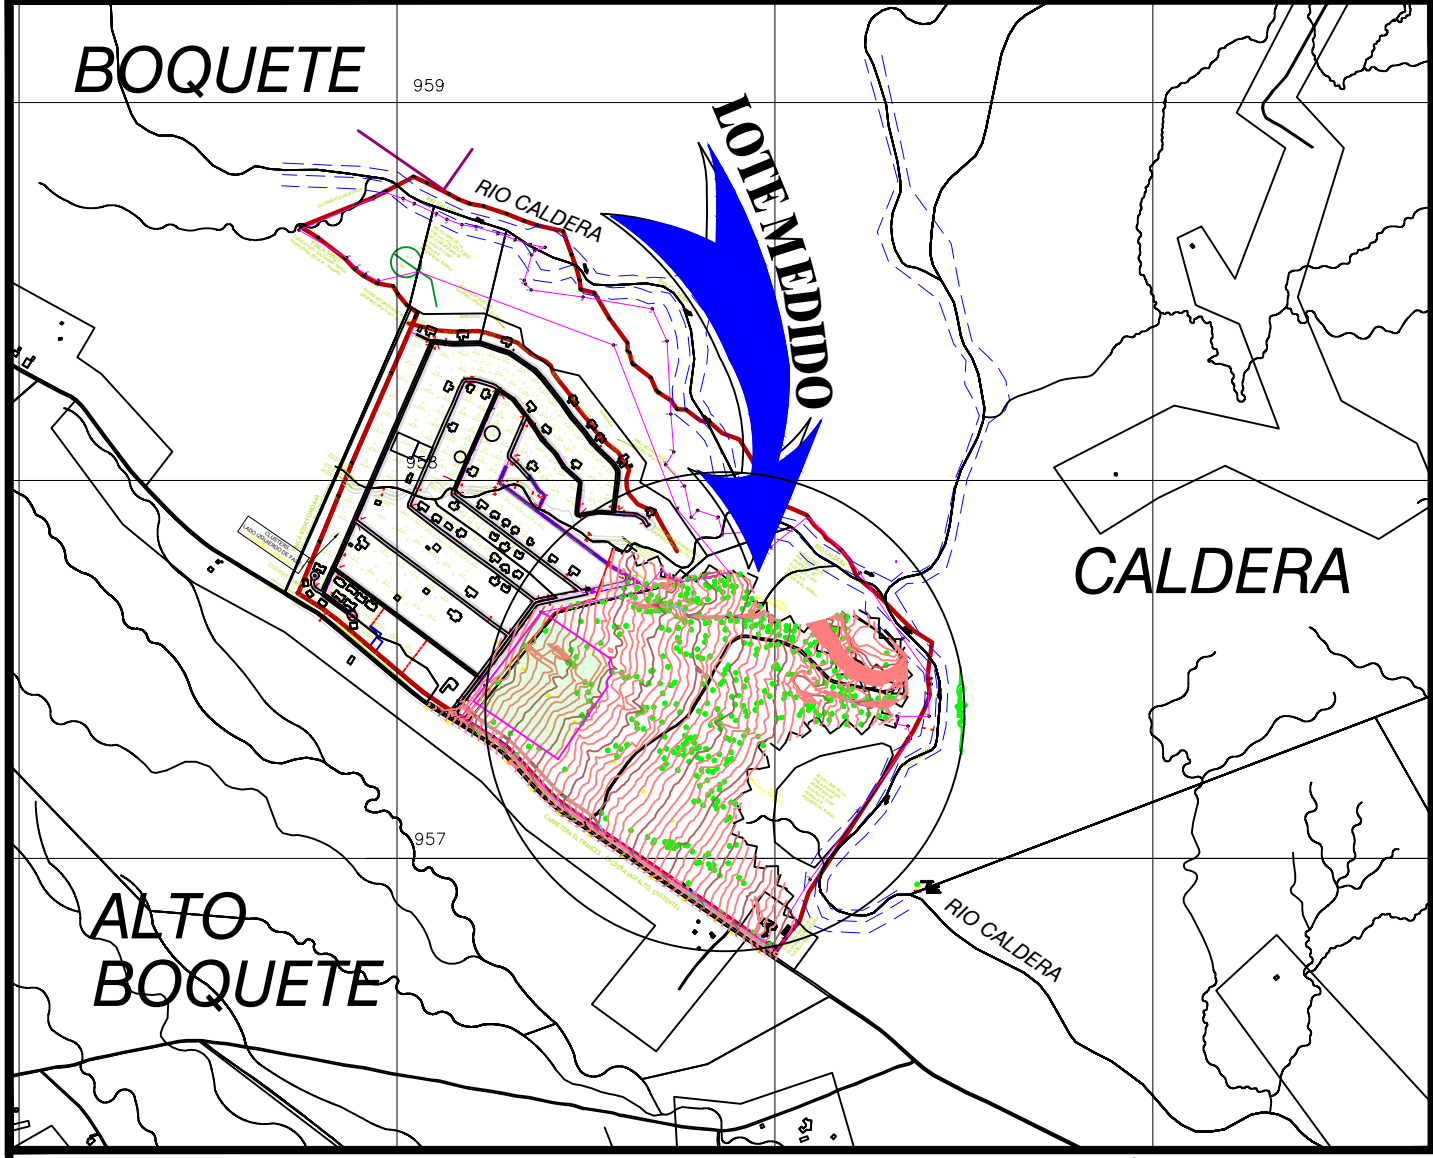


LOCALIZACION REGIONAL HOJA CONTRALORIA
ESC: 1:20,000

959
958
957




A VIA BOQUETE

CARRETERA EL FRANCES - CALDERA (ASFALTO, EXISTENTE)

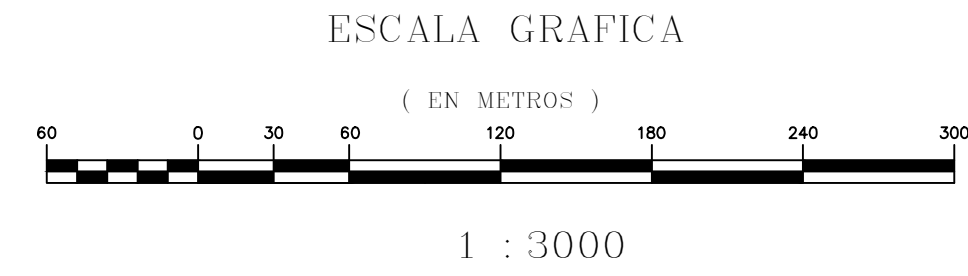

A CALDERA

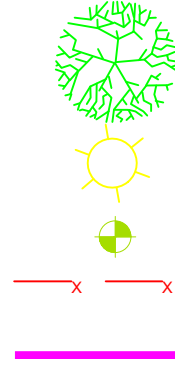

SIMBOLOGIA
ARBOL
POSTE ELECTRICO
PIN EXISTENTE
CERCA EXISTENTE
POLIGONO INSCRITO

NOTAS

LAS COORDENADAS ESTAN BASADAS EN EL SISTEMA W.G.S 84
EQUIPO UTILIZADO MARCA LEICA MODELO TCRP 1203 Y GPS
MARCA GARMIN ETREX10.
SE UTILIZO NORTE DE CUADRICULA,
PLANO DE REFERENCIA # 04-04-04-92776. APROBADO
EL 30 DE NOVIEMBRE DE 2021.

REPUBLICA DE PANAMA

PROV. DE CHIRIQUI CORREG.: ALTO BOQUETE
DISTRITO: BOQUETE LUGAR:BOQUETE CANYON VILLAGE
PLANO DE TOPOGRAFICO DE PARTE
DE
LA FINCA #30418029 COD.: 4301
PROPIEDAD DE: ECO MULTI CORP.
FICHA : 805376

SUPERFICIE= 95 HAS+1,927.54M2
ESC. : 1:3000
FECHA: ENERO 2023

PROPIETARIO:
ECO MULTI CORP.
REP. LEGAL: GUILLERMO VILLAREAL
CED: 4-99-1755