



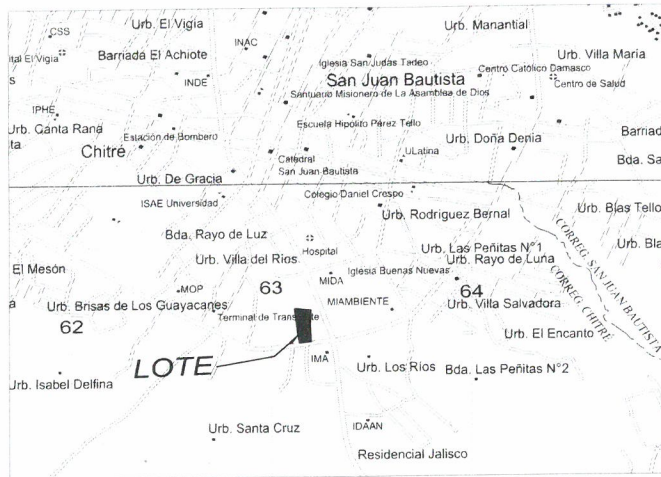

LOCALIZACION REGIONAL
HOJA: 4831 I SE ESC. 1:25000

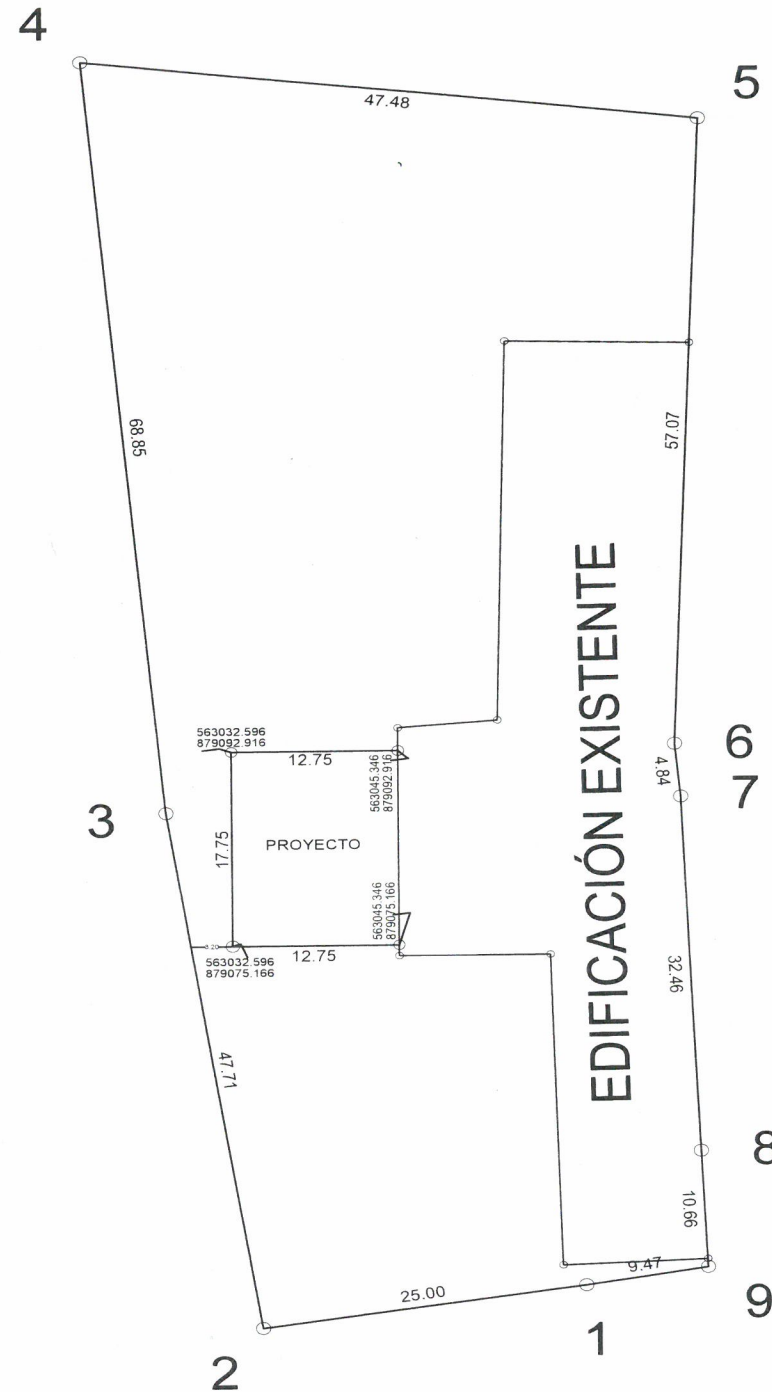

DATOS DE CAMPO				
EST.	DIST.	RUMBO	ESTE	NORTE
1 - 2	25.00	S 81°30'0.0" W	563059.346	879043.873
2 - 3	47.71	N 8°30'0.0" W	563034.621	879040.177
3 - 4	68.85	N 5°13'0.0" W	563027.569	879087.363
4 - 5	47.48	S 83°17'0.0" E	563021.309	879155.928
5 - 6	57.07	S 2°0'0.0" W	563068.463	879150.375
6 - 7	4.84	S 5°7'0.0" E	563066.472	879093.340
7 - 8	32.46	S 2°22'0.0" E	563066.903	879088.519
8 - 9	10.66	S 2°24'0.0" E	563068.244	879056.087
9 - 1	9.47	S 80°30'3.9" W	563068.690	879045.436

Area del FOLIO REAL No.425630 CODIGO DE UBC. No.6001
4470.33 m²



NOTAS:

- 1-SISTEMA DE COORDENADAS: WGS-84
- 2-EL LEVANTAMIENTO SE HIZO CON UNA ESTACION TOTAL LEICA TS-02 L CON UNA PRECISION LINEAL DE 2mm + 2ppm(MODO FINO) ANGULAR DE 5" LAS COORDENADAS FUERON TOMADAS CON UN GNSS MARCA AGNOVO MODELO GX9, RTK PRECISION 1 cm + 1 ppm Y ESTATICA 3mm + 1ppm (MODO ARBITRARIO)



REPUBLICA DE PANAMA	
PROVINCIA : HERRERA	DISTRITO : CHITRE
CORREGIMIENTO : CHITRE CABECERA	LUGAR: CHITRE
COORDENADAS DEL PROYECTO PROPIEDAD DE:	
LI YUAN TIANRUI	
CEDULA: N-20-501	
TEC. TOP.: ANA GABRIELA LOPEZ TELLO	
LICENCIA : 2018-304-005	
CEDULA : 6-719-236	
FECHA: ENERO DE 2024	
ESCALA : 1:500	