



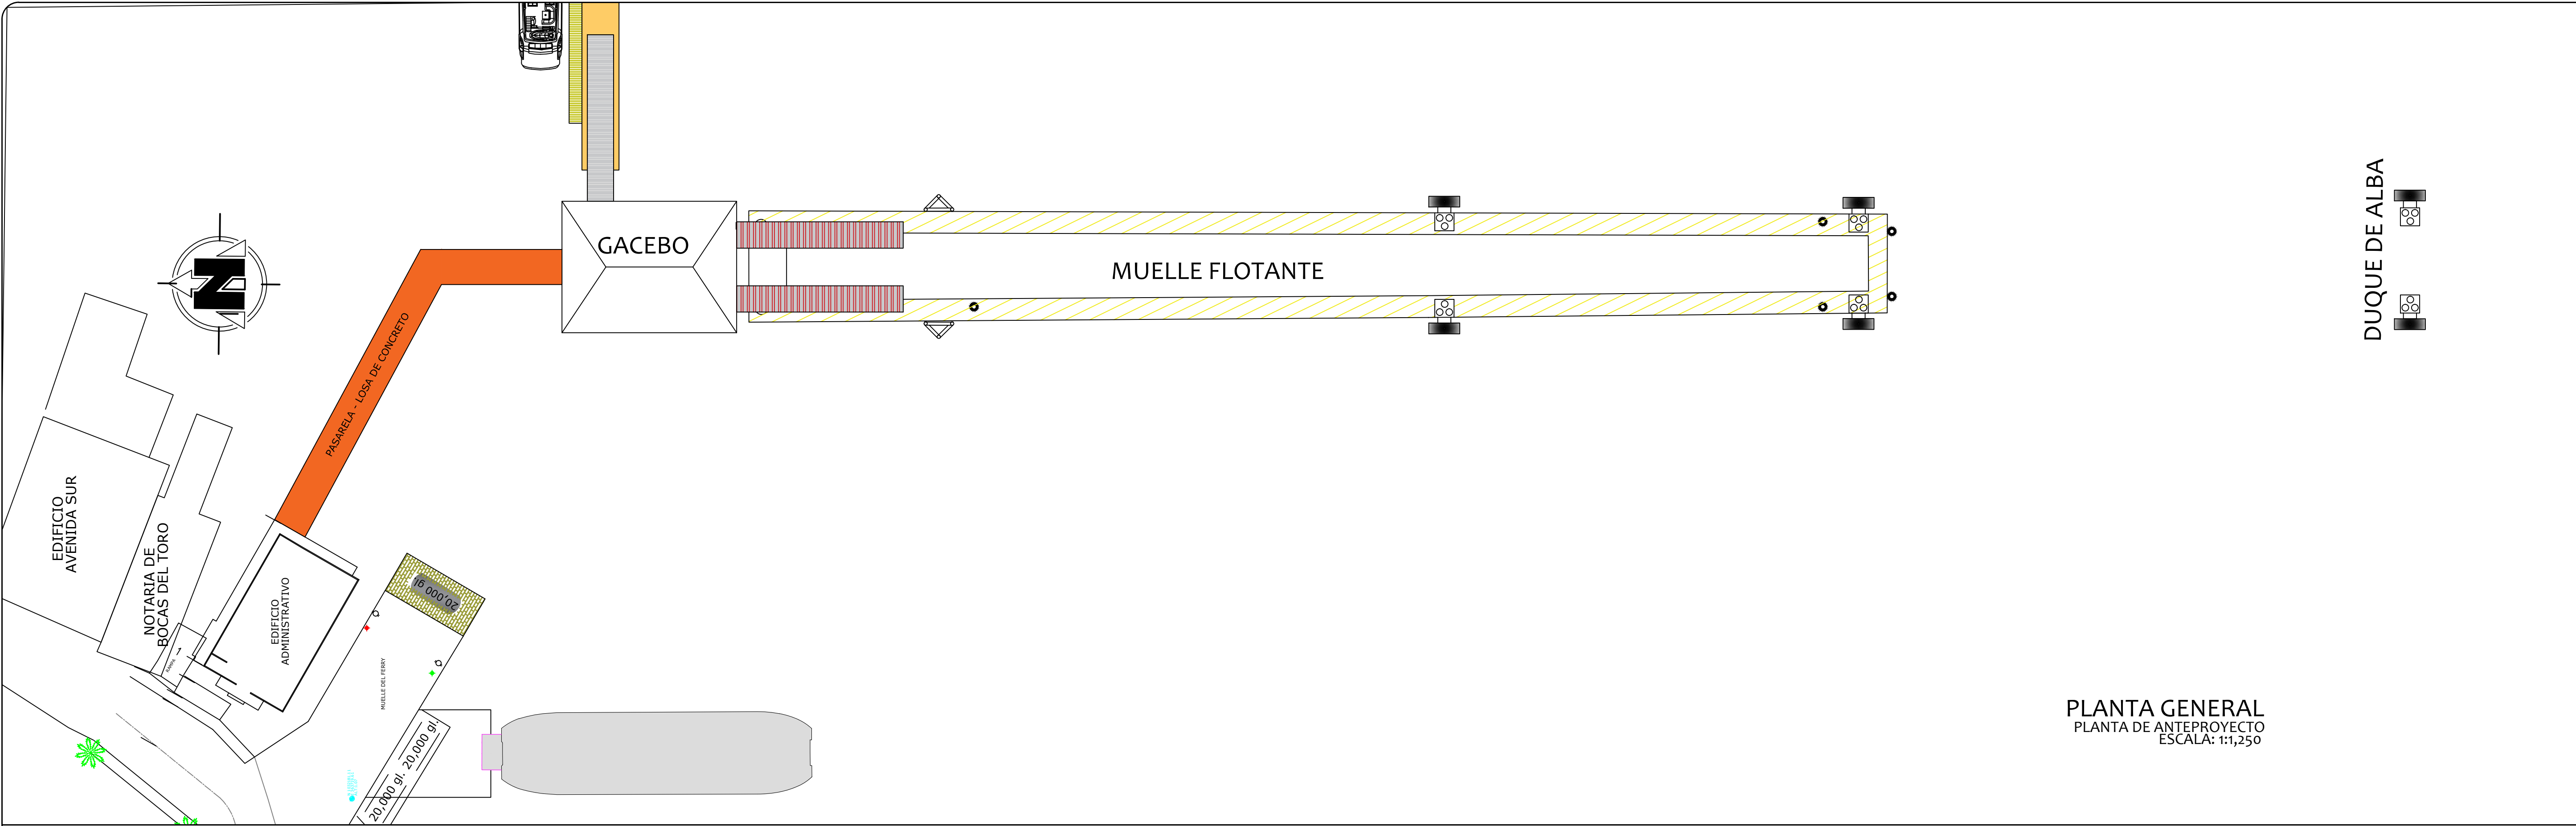

PLANTA GENERAL
PLANTA DE ANTEPROYECTO
ESCALA: 1:1,250

DUQUE DE ALBA

- NOTAS TÉCNICAS:
1. EL TRABAJO SE REALIZÓ BAJO EL SISTEMA MÉTRICO INTERNACIONAL (DISTANCIAS EN METROS).
 2. EL DATUM DE REFERENCIA ES EL WGS84, ZONA 17 NORTE.
 3. EL TIPO DE NORTE ES DE CUADRICULA.

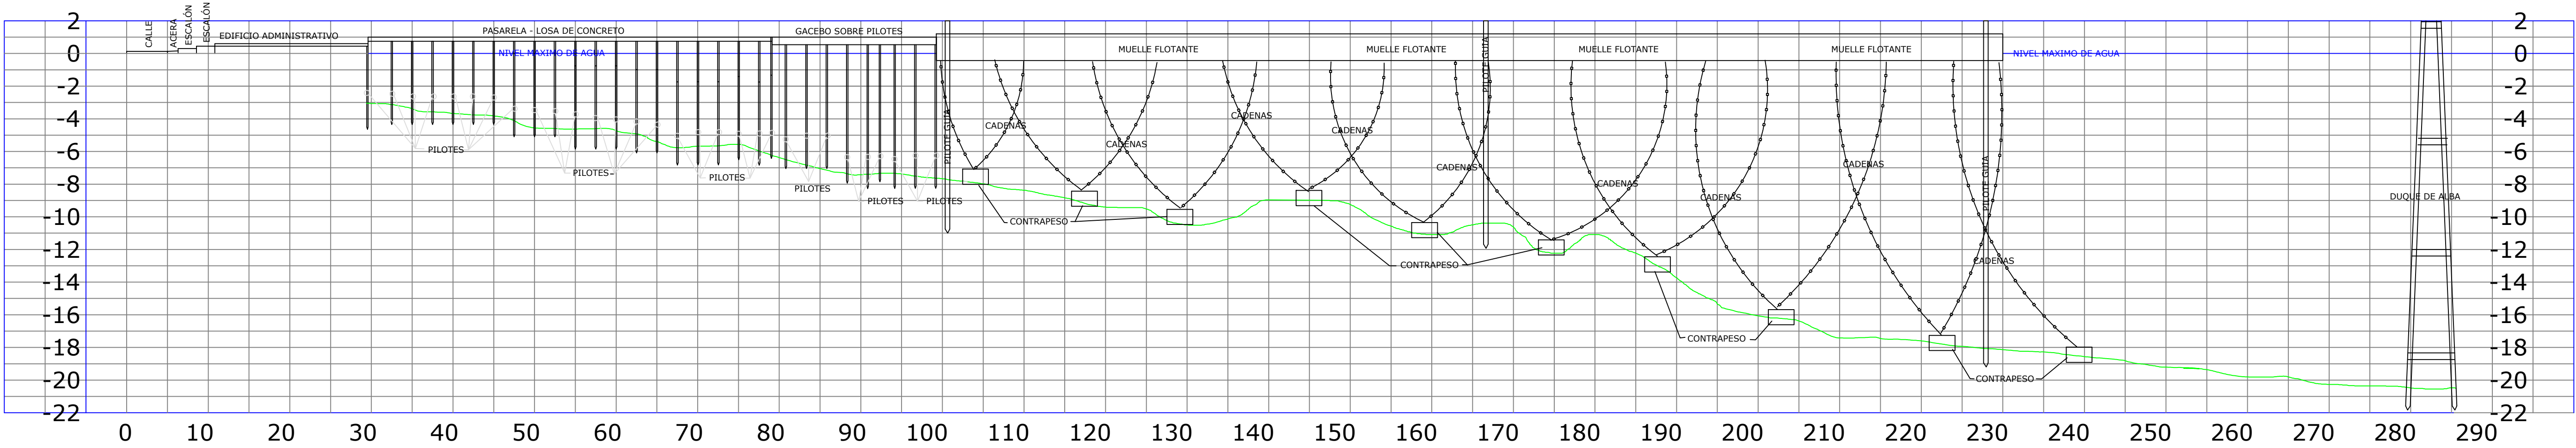

PERFIL TOPOGRAFIA-BATIMETRIA PROFILE

REPRESENTANTE LEGAL
NOMBRE: ALFONSO STEVEN TARAZI
CEDULA: 8 - 280 - 628

REPÚBLICA DE PANAMÁ

PROVINCIA: BOCAS DEL TORO DISTRITO: BOCAS DEL TORO
CORREG: BOCAS DEL TORO LUGAR: ISLA COLÓN

PLANO PERFIL- TOPOGRAFIA Y BATIMETRIA DEL
FUTURO PROYECTO PORTUARIO, PROMOTOR:
BOCAS CRUISE PORT

LEVANTADO:
ADALBERTO ALGUERO
DIBUJADO:
ADALBERTO ALGUERO

FECHA:10 DE ENERO 2024
HOJA: 1 DE 1