



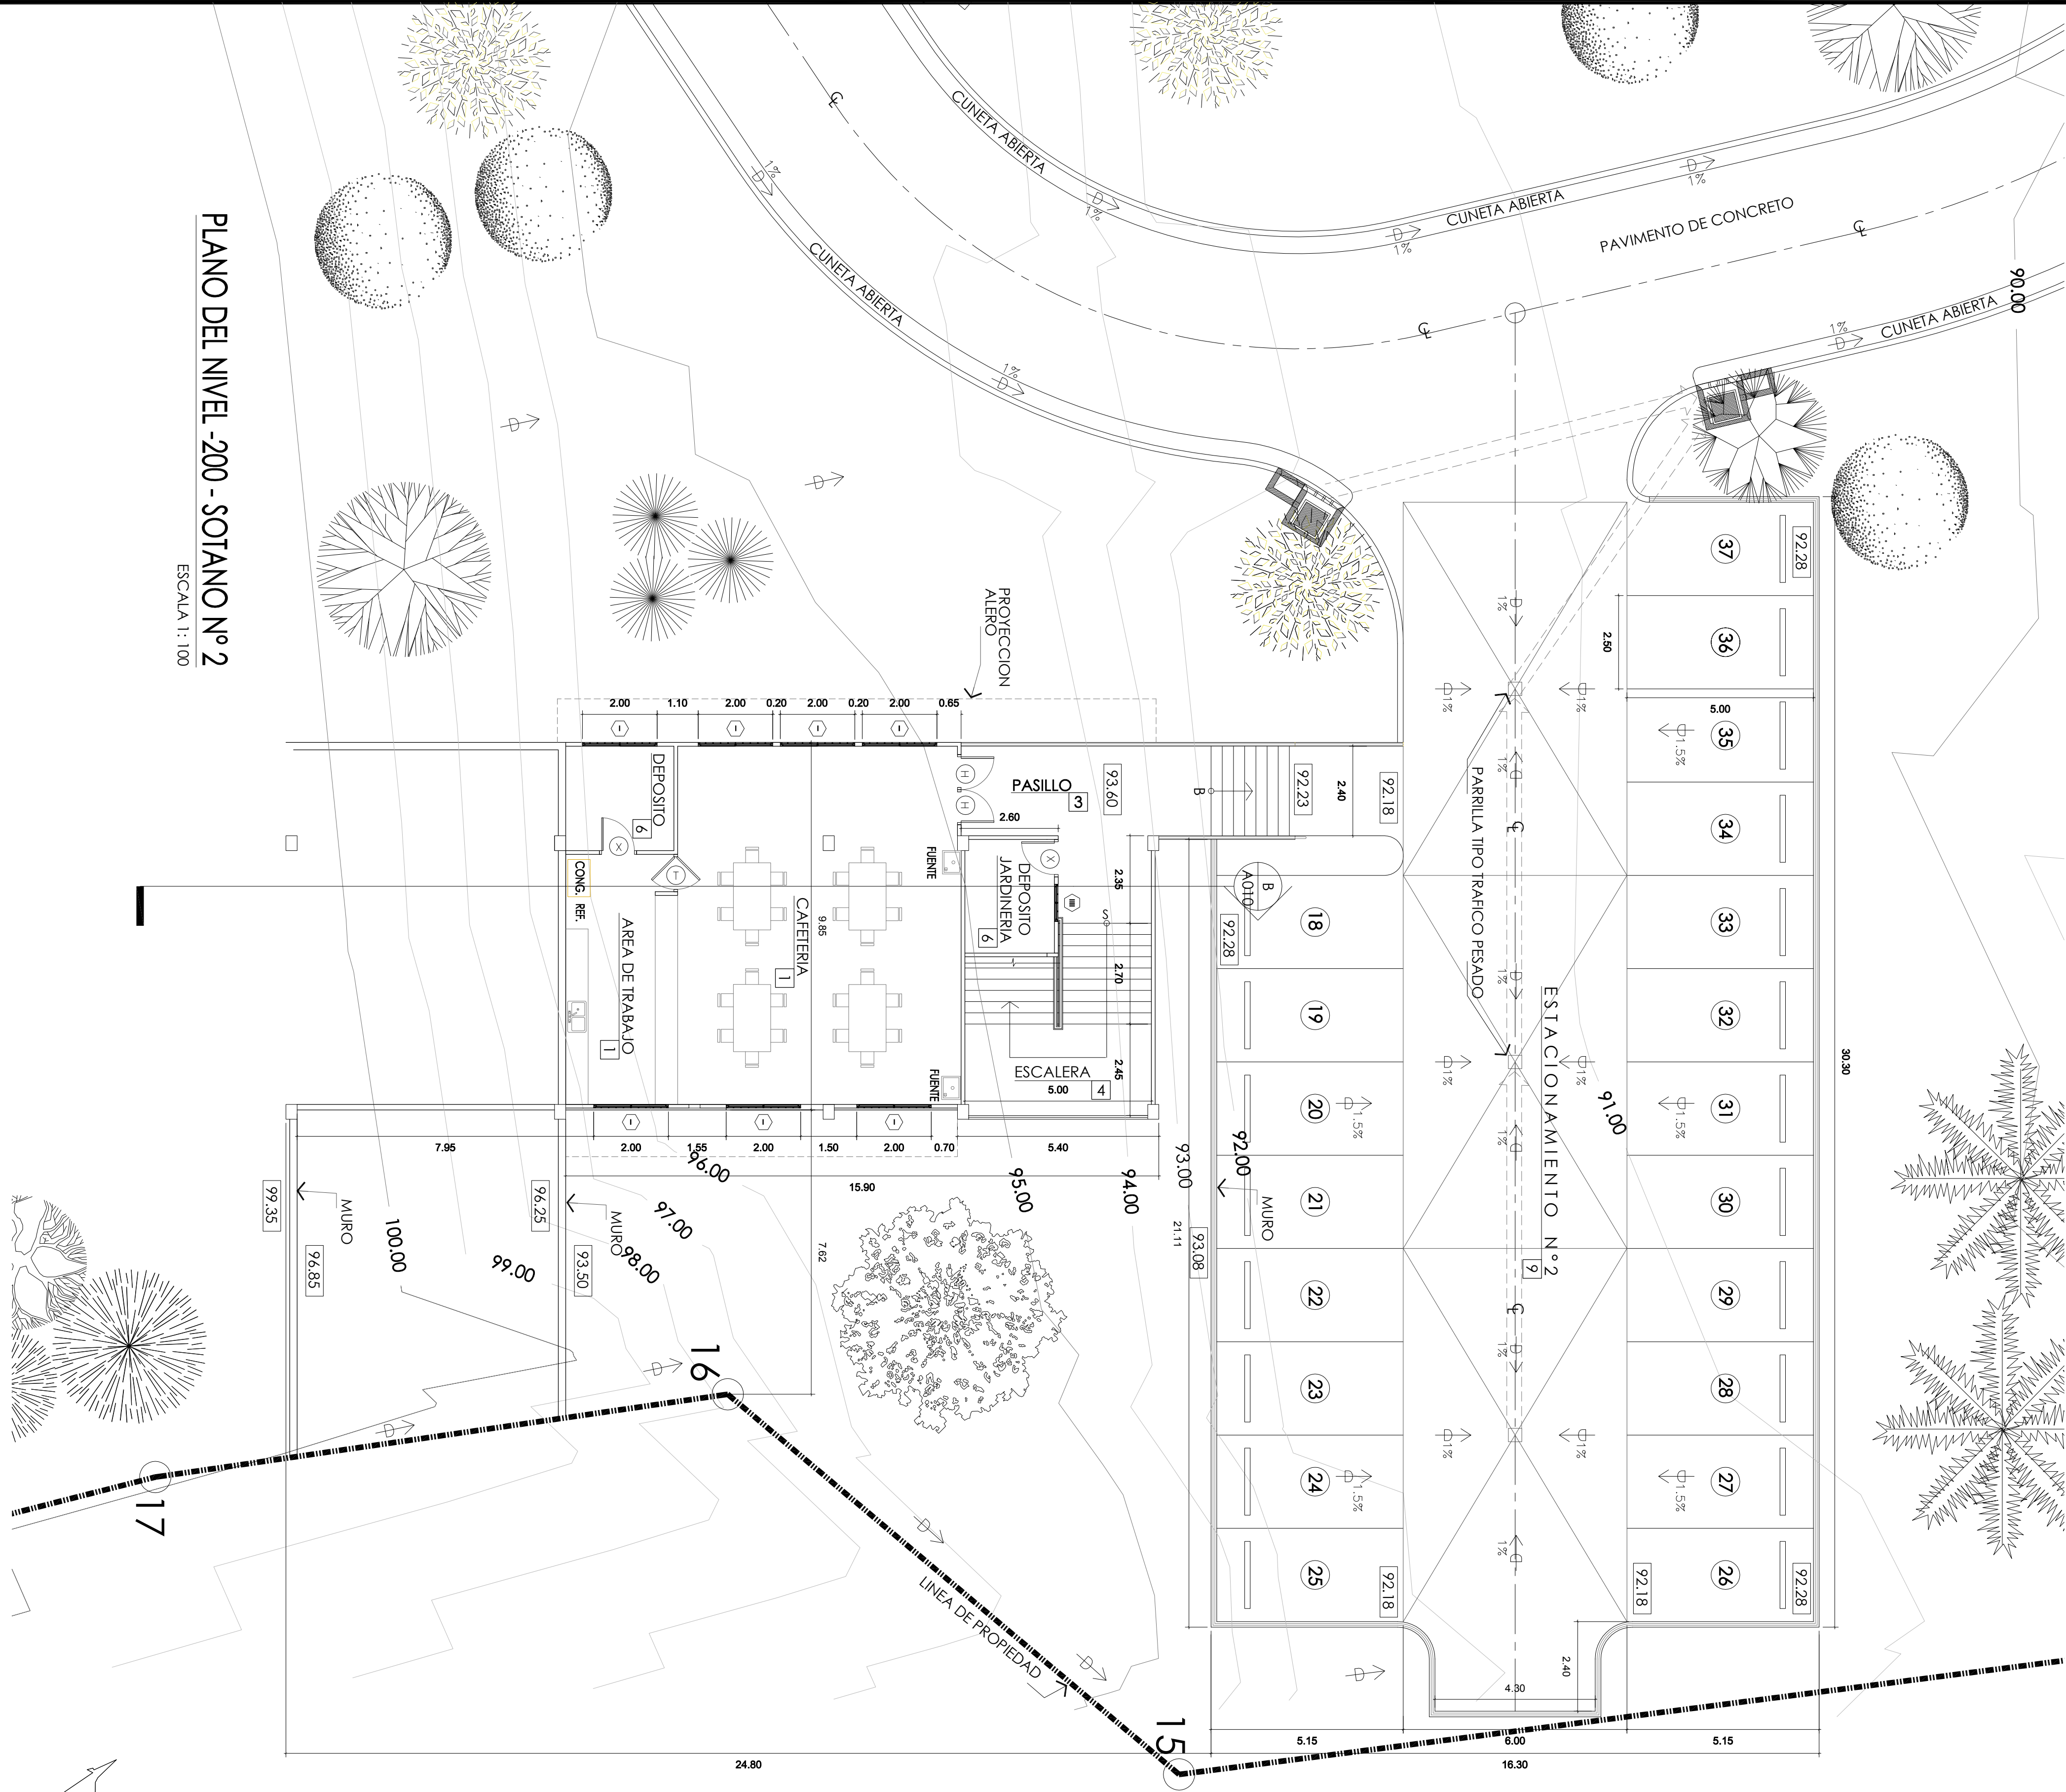

PLANO DEL NIVEL -200 - SOTANO N° 2
ESCALA 1:100

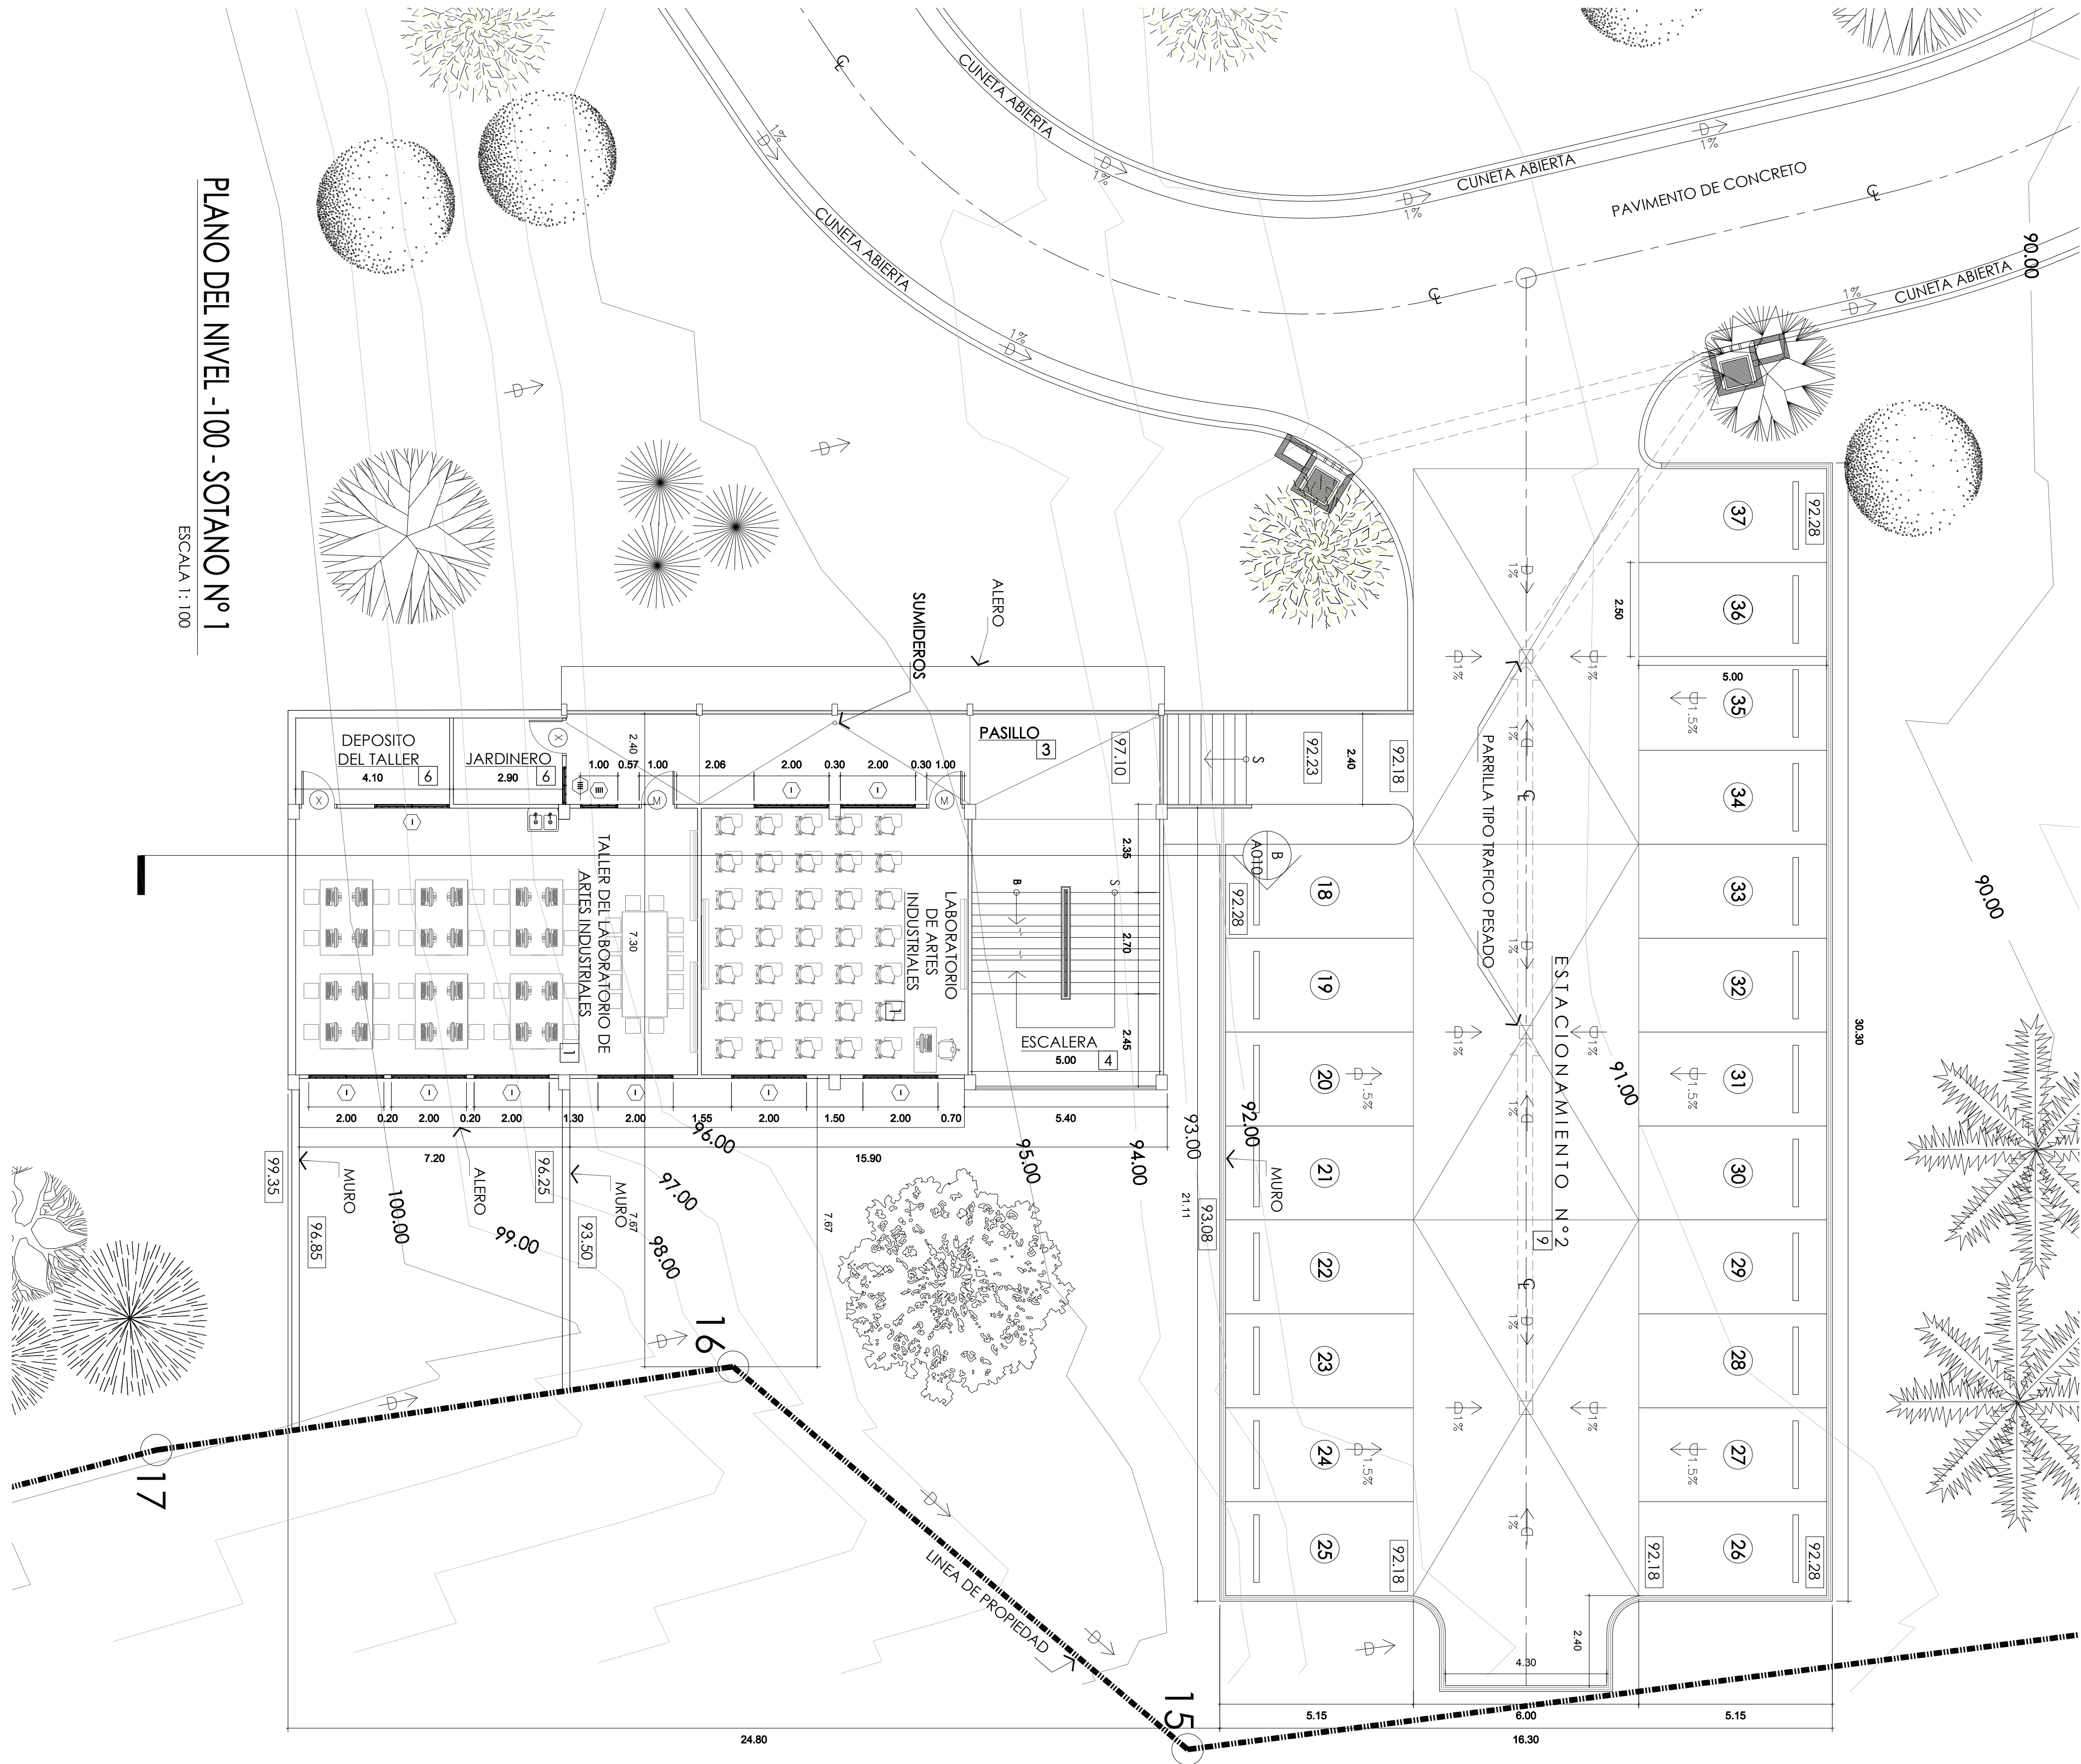

PLANO DEL NIVEL -100 - SOTANO N° 1
ESCALA 1:100

MINISTERIO DE EDUCACION DIRECCION NACIONAL DE PROYECTOS		PROGRAMA: MEDUCA	
CONTENIDO: DISEÑO, DESARROLLO DE PLANOS Y CONSTRUCCIÓN DE NUEVO EDIFICIO DE EDUCACIÓN PRE MEDIA, INSTALACIONES DEPORTIVAS, CUARTO DE BOMBAS, GARITA, CALLE DE ACCESO Y ESTACIONAMIENTOS DEL C.E.B.G. SANTA LIBRADA		DISEÑO ARO: JAMES A. MOLINA A.	
DIBUJO: ARQ.		DISEÑO ESTRUCTURAL FRANK L. LEE	
FECHA: DICIEMBRE 2016		DISEÑO ELECTRICO ING. E. AMADIN FRIAS S.	
DESCRIPCION		DISEÑO MECANICO ING. E. AMADIN FRIAS S.	
HOJA No. DE: A 002		REVISION	
MINISTERIO DE EDUCACION		No. CONTRATO	
APROBADO: DIRECCION DE OBRAS Y CONST. MPLES		PARA ENTREGAR LOS PLANOS DE CONSTRUCCION A LA EMPRESA CONTRATADORA, PARA QUE REALICE LA CONSTRUCCION DEL EDIFICIO DE EDUCACION PRE MEDIA, INSTALACIONES DEPORTIVAS, CUARTO DE BOMBAS, GARITA, CALLE DE ACCESO Y ESTACIONAMIENTOS DEL C.E.B.G. SANTA LIBRADA, CORREGIMIENTO OMAR TORRES R.L. DISTRITO DE SAN MIGUELITO, PROVINCIA DE PANAMA	

