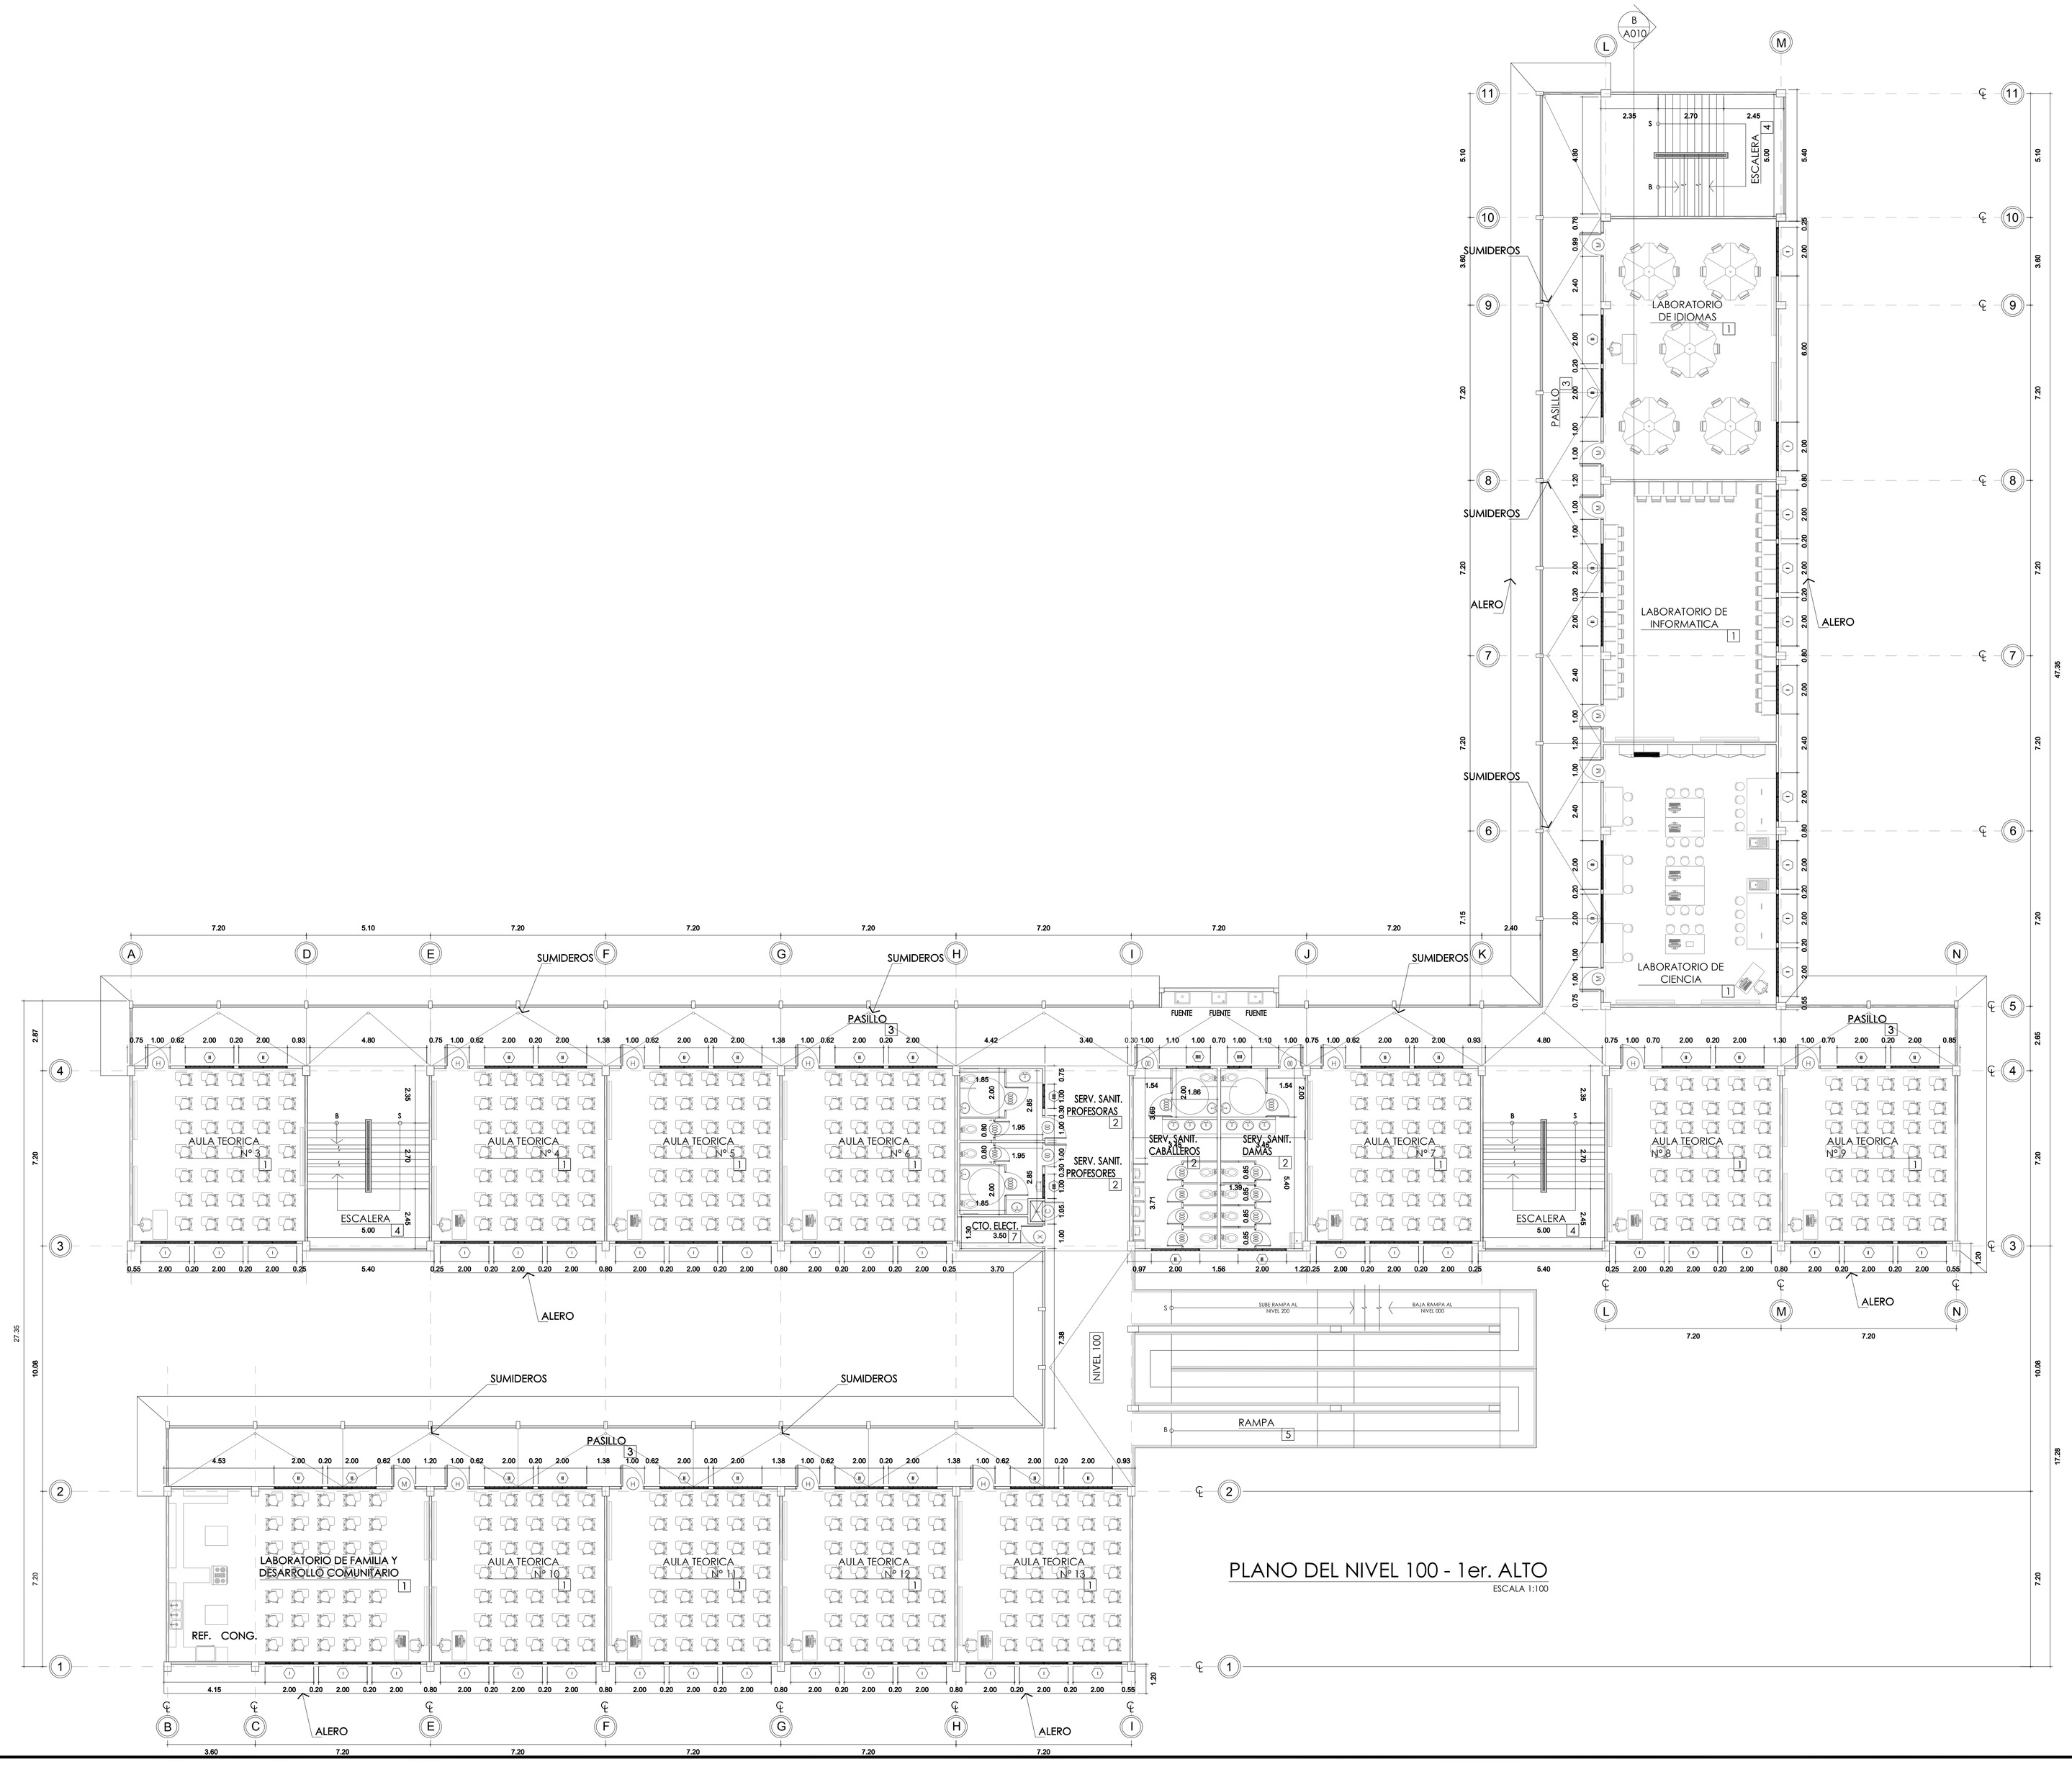

PLANO DEL NIVEL 100 - 1er. ALTO

ESCALA 1:100

PARAMETROS TECNICOS DE MEDUCA A CUMPLIR POR EL CONTRATISTA, ESTA INFORMACION NO PODRA SER UTILIZADA PARA NINGUN TIPO DE APROBACION, NI SERA CONSIDERADA PARA DAR INICIO A LA CONSTRUCCION POR PARTE DEL CONTRATISTA, SE PROHIBE SU REPRODUCCION TOTAL O PARCIAL, ASI COMO TAMBIEN EL USO DE SU CONTENIDO SIN PREVIO CONSENTIMIENTO POR ESCRITO DEL MEDUCA

MEDUCA MINISTERIO DE EDUCACION

MINISTERIO DE EDUCACION

DIRECCION NACIONAL DE PROYECTOS

DISEÑO, DESARROLLO DE PLANOS Y CONSTRUCCIÓN DEL NUEVO EDIFICIO DE TRES PISOS, CON ALTURA, INSTALACIONES DEPORTIVAS, CUARTO DE BOMBAS, GARITA, CALLE DE ACCESO Y ESTACIONAMIENTOS DEL C.E.B.G. SANTA LIBRADA

CORREGIMIENTO DAMAS, TORRIJOS H. DISTRITO DE SAN MIGUELITO, PROVINCIA DE PANAMA

DISEÑO ARQ. JAMES A. MOLINA A.	
DISEÑO ESTRUCTURAL FRANK L. LEE	
DISEÑO ELECTRICO ING. E. AMADIS FRIAS S.	
DISEÑO MECANICO ING. E. AMADIS FRIAS S.	
REVISION	No. CONTRATO

PROGRAMA: MEDUCA	
CONTENIDO:	
DIBUJO: ARQ.	
FECHA: DICIEMBRE 2016	
DESCRIPCIÓN	HOJA No. PLANO No.

MINISTERIO DE EDUCACION

APROBADO: DIRECCION DE OBRAS Y CONST. MPLES.