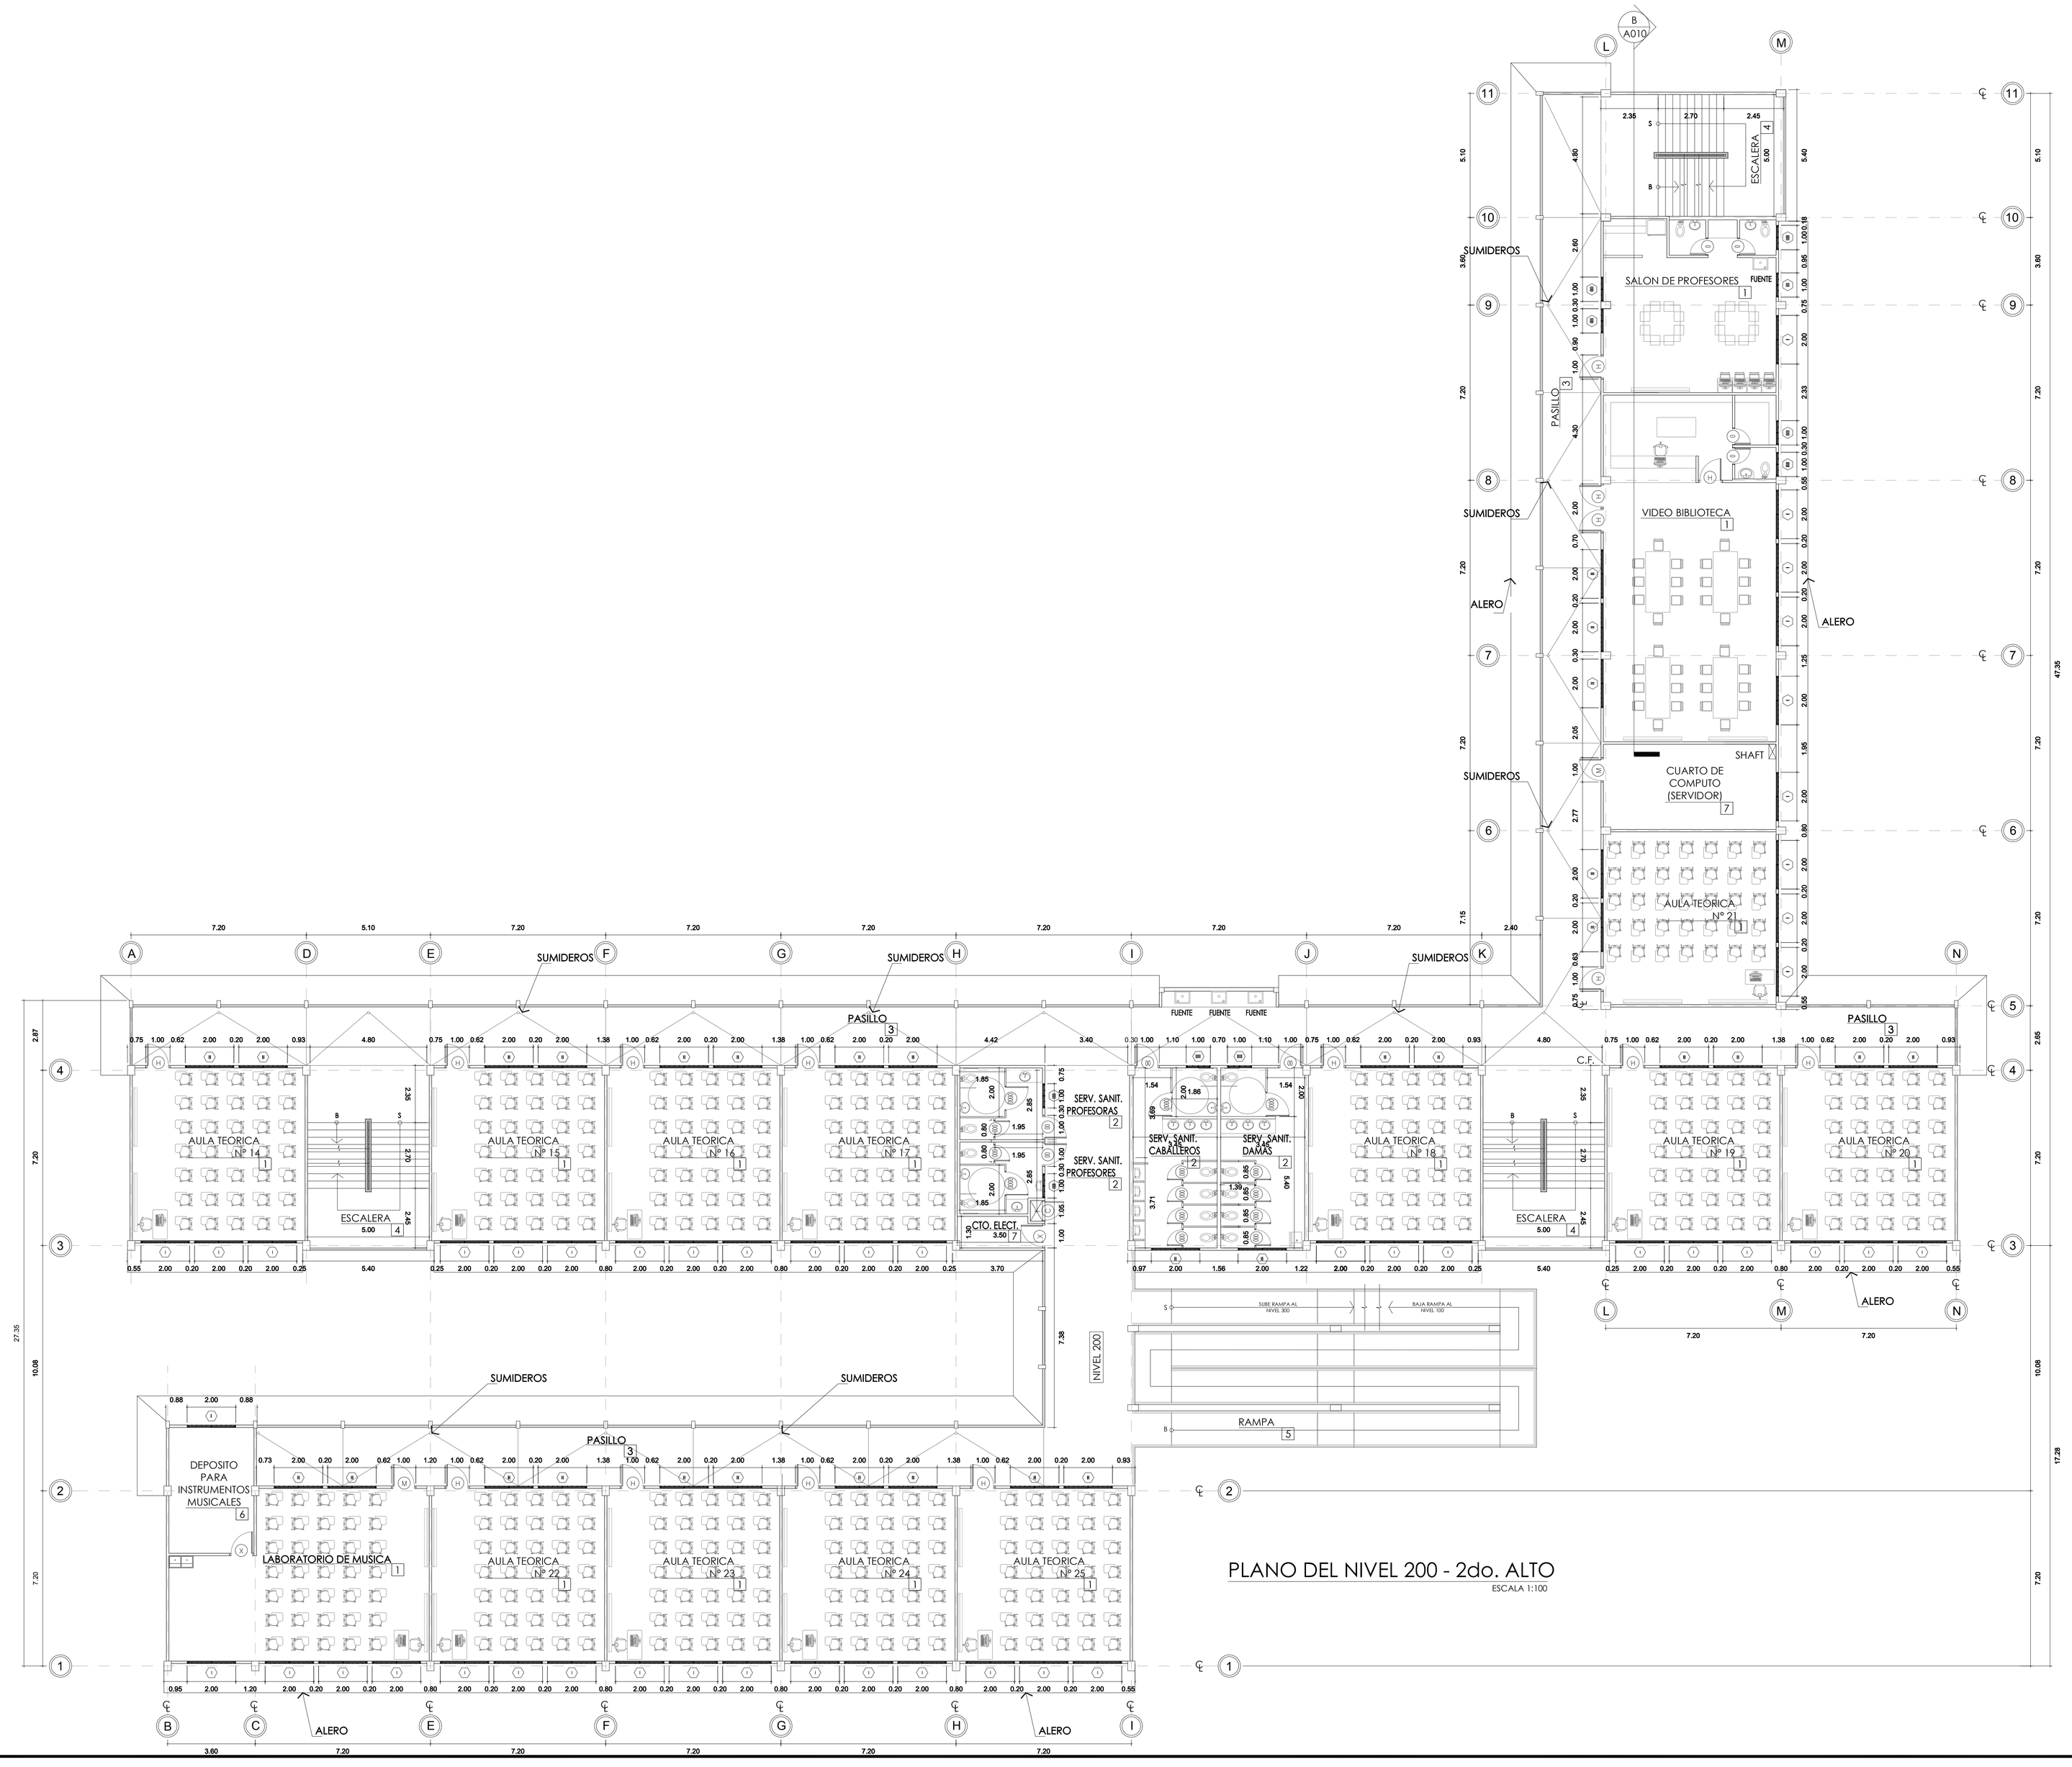

PLANO DEL NIVEL 200 - 2do. ALTO

ESCALA 1:100

PARAMETROS TECNICOS DE MEDUCA A CUMPLIR POR EL CONTRATISTA, ESTA INFORMACION NO PODRA SER UTILIZADA PARA NINGUN TIPO DE APROBACION, NI SERA CONSIDERADA PARA DAR INICIO A LA CONSTRUCCION POR PARTE DEL CONTRATISTA, SE PROHIBE SU REPRODUCCION TOTAL O PARCIAL, ASI COMO TAMBIEN EL USO DE SU CONTENIDO SIN PREVIO CONSENTIMIENTO POR ESCRITO DEL MEDUCA

MINISTERIO DE EDUCACION

DIRECCION NACIONAL DE PROYECTOS

DISEÑO, DESARROLLO DE PLANOS Y CONSTRUCCIÓN DEL EDIFICIO DEL INSTITUTO, ÁREA DE ESCUELA, INSTALACIONES DEPORTIVAS, CUARTO DE BOMBAS, GARITA, CALLE DE ACCESO Y ESTACIONAMIENTOS DEL C.E.B.G. SANTA LIBRADA

CORREGIMIENTO DAMAS, TORNOS AL, DISTRITO DE SAN MIGUELITO, PROVINCIA DE PANAMÁ

DISEÑO ARQ: JAMES A. MOLINA A.	REVISION
DISEÑO ESTRUCTURAL FRANK L. LEE	No. CONTRATO
DISEÑO ELECTRICO ING. EL AMADIN FRIAS S.S.	
DISEÑO MECANICO ING. EL AMADIN FRIAS S.S.	

PROGRAMA: MEDUCA	
CONTENIDO:	
DIBUJO: ARQ.	
FECHA: DICIEMBRE 2016	
DESCRIPCIÓN	HOJA No. REV. No.

MINISTERIO DE EDUCACION

APROBADO: DIRECCION DE OBRAS Y CONST. MPLES.