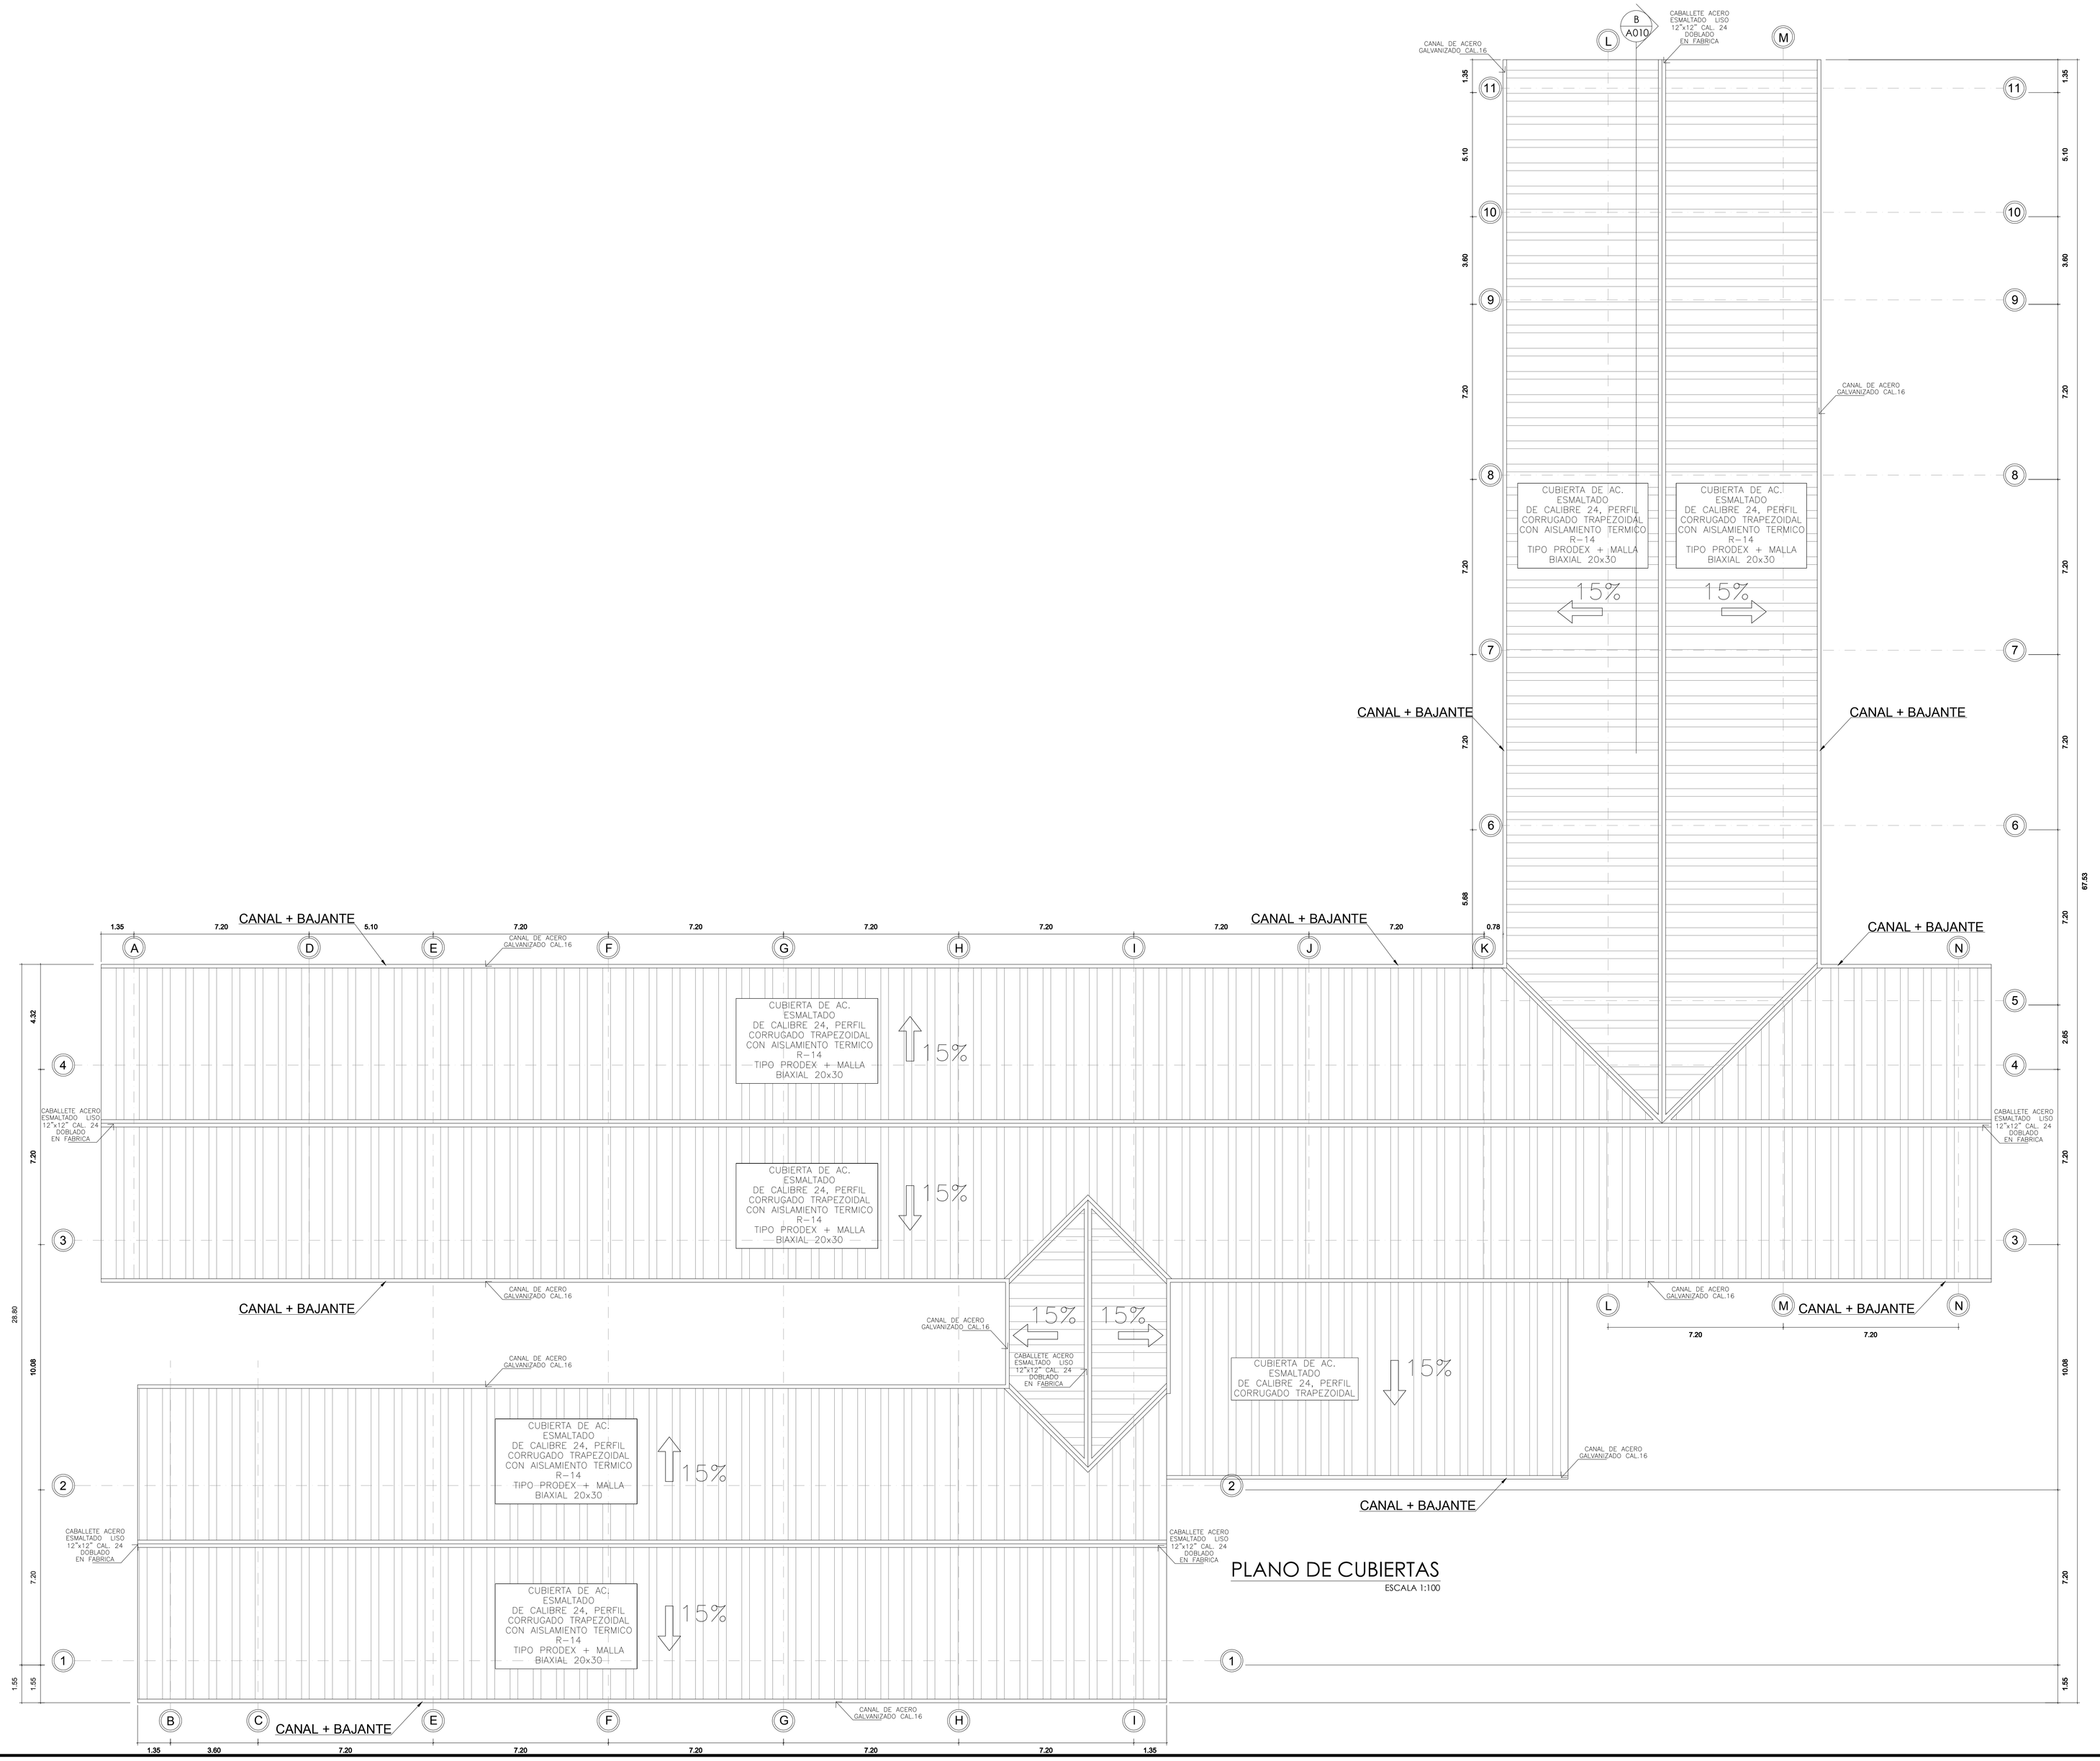

PARAMETROS TECNICOS DE MEDUCA A CUMPLIR POR EL CONTRATISTA, ESTA INFORMACION NO PODRA SER UTILIZADA PARA NINGUN TIPO DE APROBACION, NI SERA CONSIDERADA PARA DAR INICIO A LA CONSTRUCCION POR PARTE DEL CONTRATISTA, SE PROHIBE SU REPRODUCCION TOTAL O PARCIAL, ASI COMO TAMBIEN EL USO DE SU CONTENIDO SIN PREVIO CONSENTIMIENTO POR ESCRITO DEL MEDUCA

MINISTERIO DE EDUCACION

DIRECCION NACIONAL DE PROYECTOS

DISEÑO, DESARROLLO DE PLANOS Y CONSTRUCCIÓN DEL NUEVO TIPO DE EDIFICACIÓN PARA LA INSTALACIONES DEPORTIVAS, CUARTO DE BOMBAS, GARITA, CALLE DE ACCESO Y ESTACIONAMIENTOS DEL

C.E.B.G. SANTA LIBRADA

CORREGIMIENTO TABAS PORRAS II, DISTRITO DE SAN FRANCISCO, PROVINCIA DE PANAMA

DISEÑO ARQ: JAMES A. MOLINA A.
DISEÑO ESTRUCTURAL FRANK L. LEE
DISEÑO ELECTRICO ING. E. AMADIN TRIAS S.
DISEÑO MECANICO ING. E. AMADIN TRIAS S.
REVISION
No. CONTRATO

MEDUCA

PROGRAMA: MEDUCA
CONTENIDO:
DIBUJO: ARQ.
FECHA: DICIEMBRE 2016
DESCRIPCION
HOJA No.
DIC-2017

MINISTERIO DE EDUCACION
APROBADO:
DIRECCION DE OBRAS Y CONST. MPLES.