

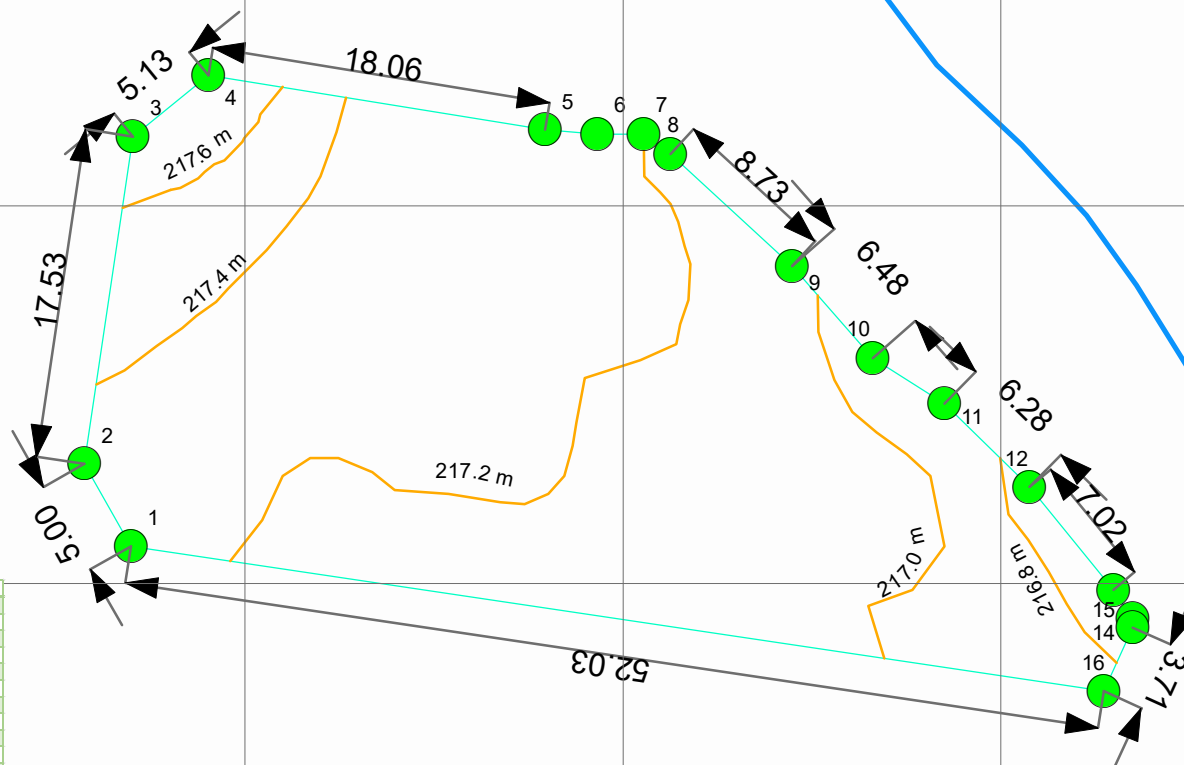


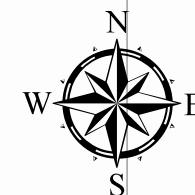

| PUNTO | COORD. ESTE | COORD. NORTE |
|-------|-------------|--------------|
| 1     | 318673.948  | 942381.972   |
| 2     | 318671.488  | 942386.33    |
| 3     | 318674.066  | 942403.667   |
| 4     | 318678.041  | 942406.914   |
| 5     | 318695.869  | 942404.021   |
| 6     | 318698.623  | 942403.795   |
| 7     | 318701.088  | 942403.788   |
| 8     | 318702.51   | 942402.741   |
| 9     | 318708.927  | 942396.82    |
| 10    | 318713.204  | 942391.947   |
| 11    | 318716.993  | 942389.514   |
| 12    | 318721.485  | 942385.123   |
| 13    | 318725.924  | 942379.686   |
| 14    | 318726.942  | 942378.152   |
| 15    | 318726.943  | 942377.688   |
| 16    | 318725.414  | 942374.311   |

Sources: Esri, HERE, Garmin, Intermap, increment P Corp., GEBCO, USGS, FAO, NPS, NRCAN, GeoBase, IGN, Kadaster NL, Ordnance Survey, Esri Japan, METI, Esri China (Hong Kong), (c) OpenStreetMap contributors, and the GIS User Community

318660 318680 318700 318720 318740 942380 942400

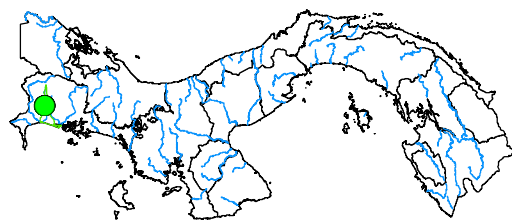

Localización Regional

### Leyenda

- Coordenadas\_Proyecto
- Curvas\_de\_Nivel\_msnm
- Poligono\_Proyecto
- Qda.\_Cañazas

Nota : Sistema de Coordenadas Planas, DATUM utilizando WGS84, Zona 17.

Promotor:  
INMOBILIARIA BG, S.A.

**Proyecto:**  
PLANTA DE TRATAMIENTO  
RESIDENCIAL VILLAS DE SANTA  
CLARA

### Ubicación Regional:

CORREGIMIENTO DE LA CONCEPCIÓN,  
DISTRITO DE BUGABA, PROVINCIA DE  
CHIRIQUÍ.

### PLANO TOPOGRÁFICO

ESCALA  
1:400

