


PLANTA DE UBICACION 1:10,000


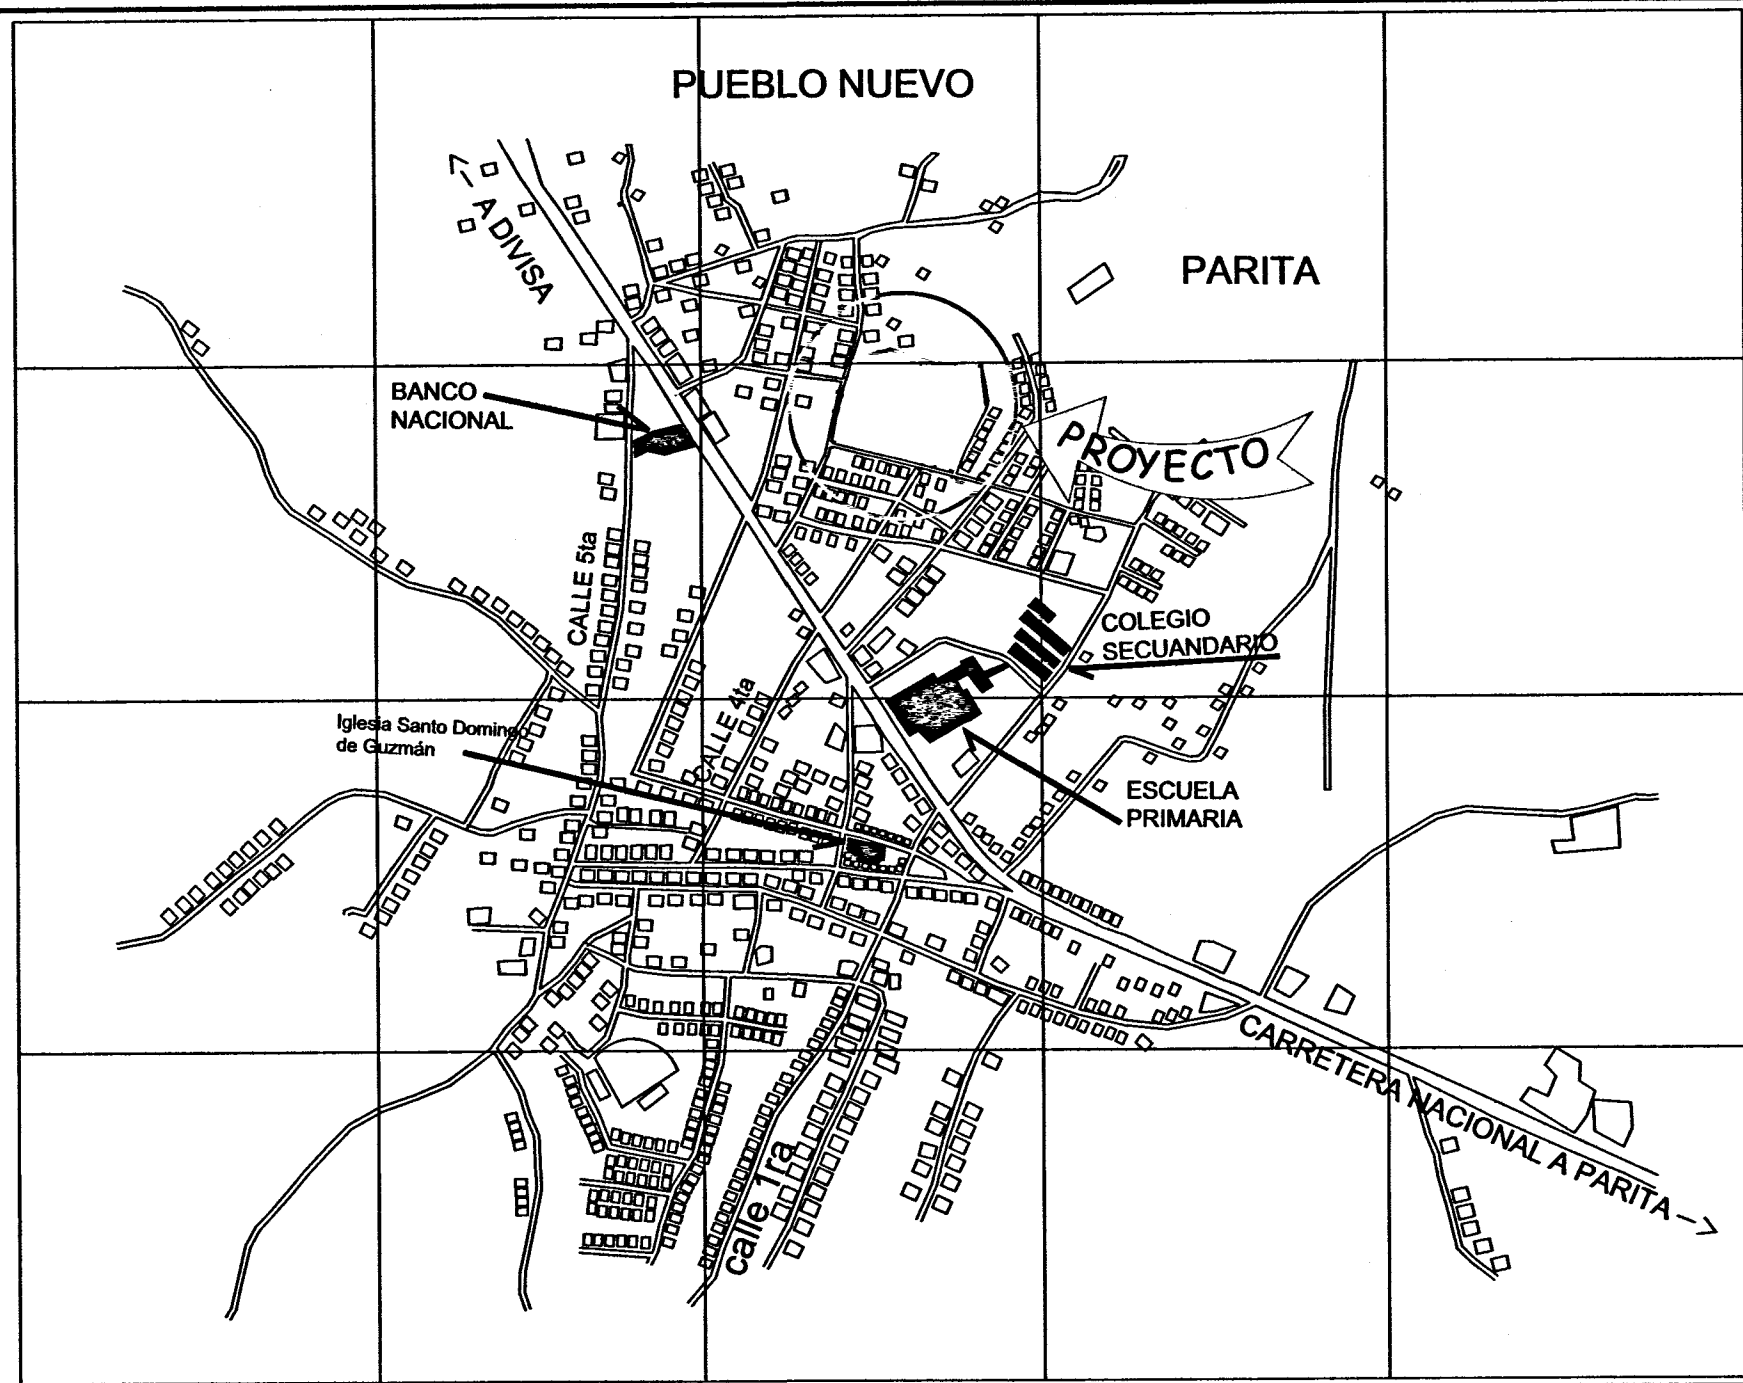


NOTAS

- TODAS LAS DIMENSIONES ESTAN DADAS EN METROS A MENOS QUE SE INDIQUE DE OTRA MANERA.
- TODA LA TUBERIA SERA DE PVC-SDR26 CON GLANDULA Y SUS ACCESORIOS DE PVC-CED. 40, A MENOS QUE SE INDIQUE OTRO TIPO.

LEYENDA

- CAMARA DE INSPECCION SANITARIA
- TUBERIA DE DRENAJE SANITARIO
- CONEXION DOMICILIARIA DOBLE DE 6" Ø
- CONEXION DOMICILIARIA SENCILLA DE 6" Ø

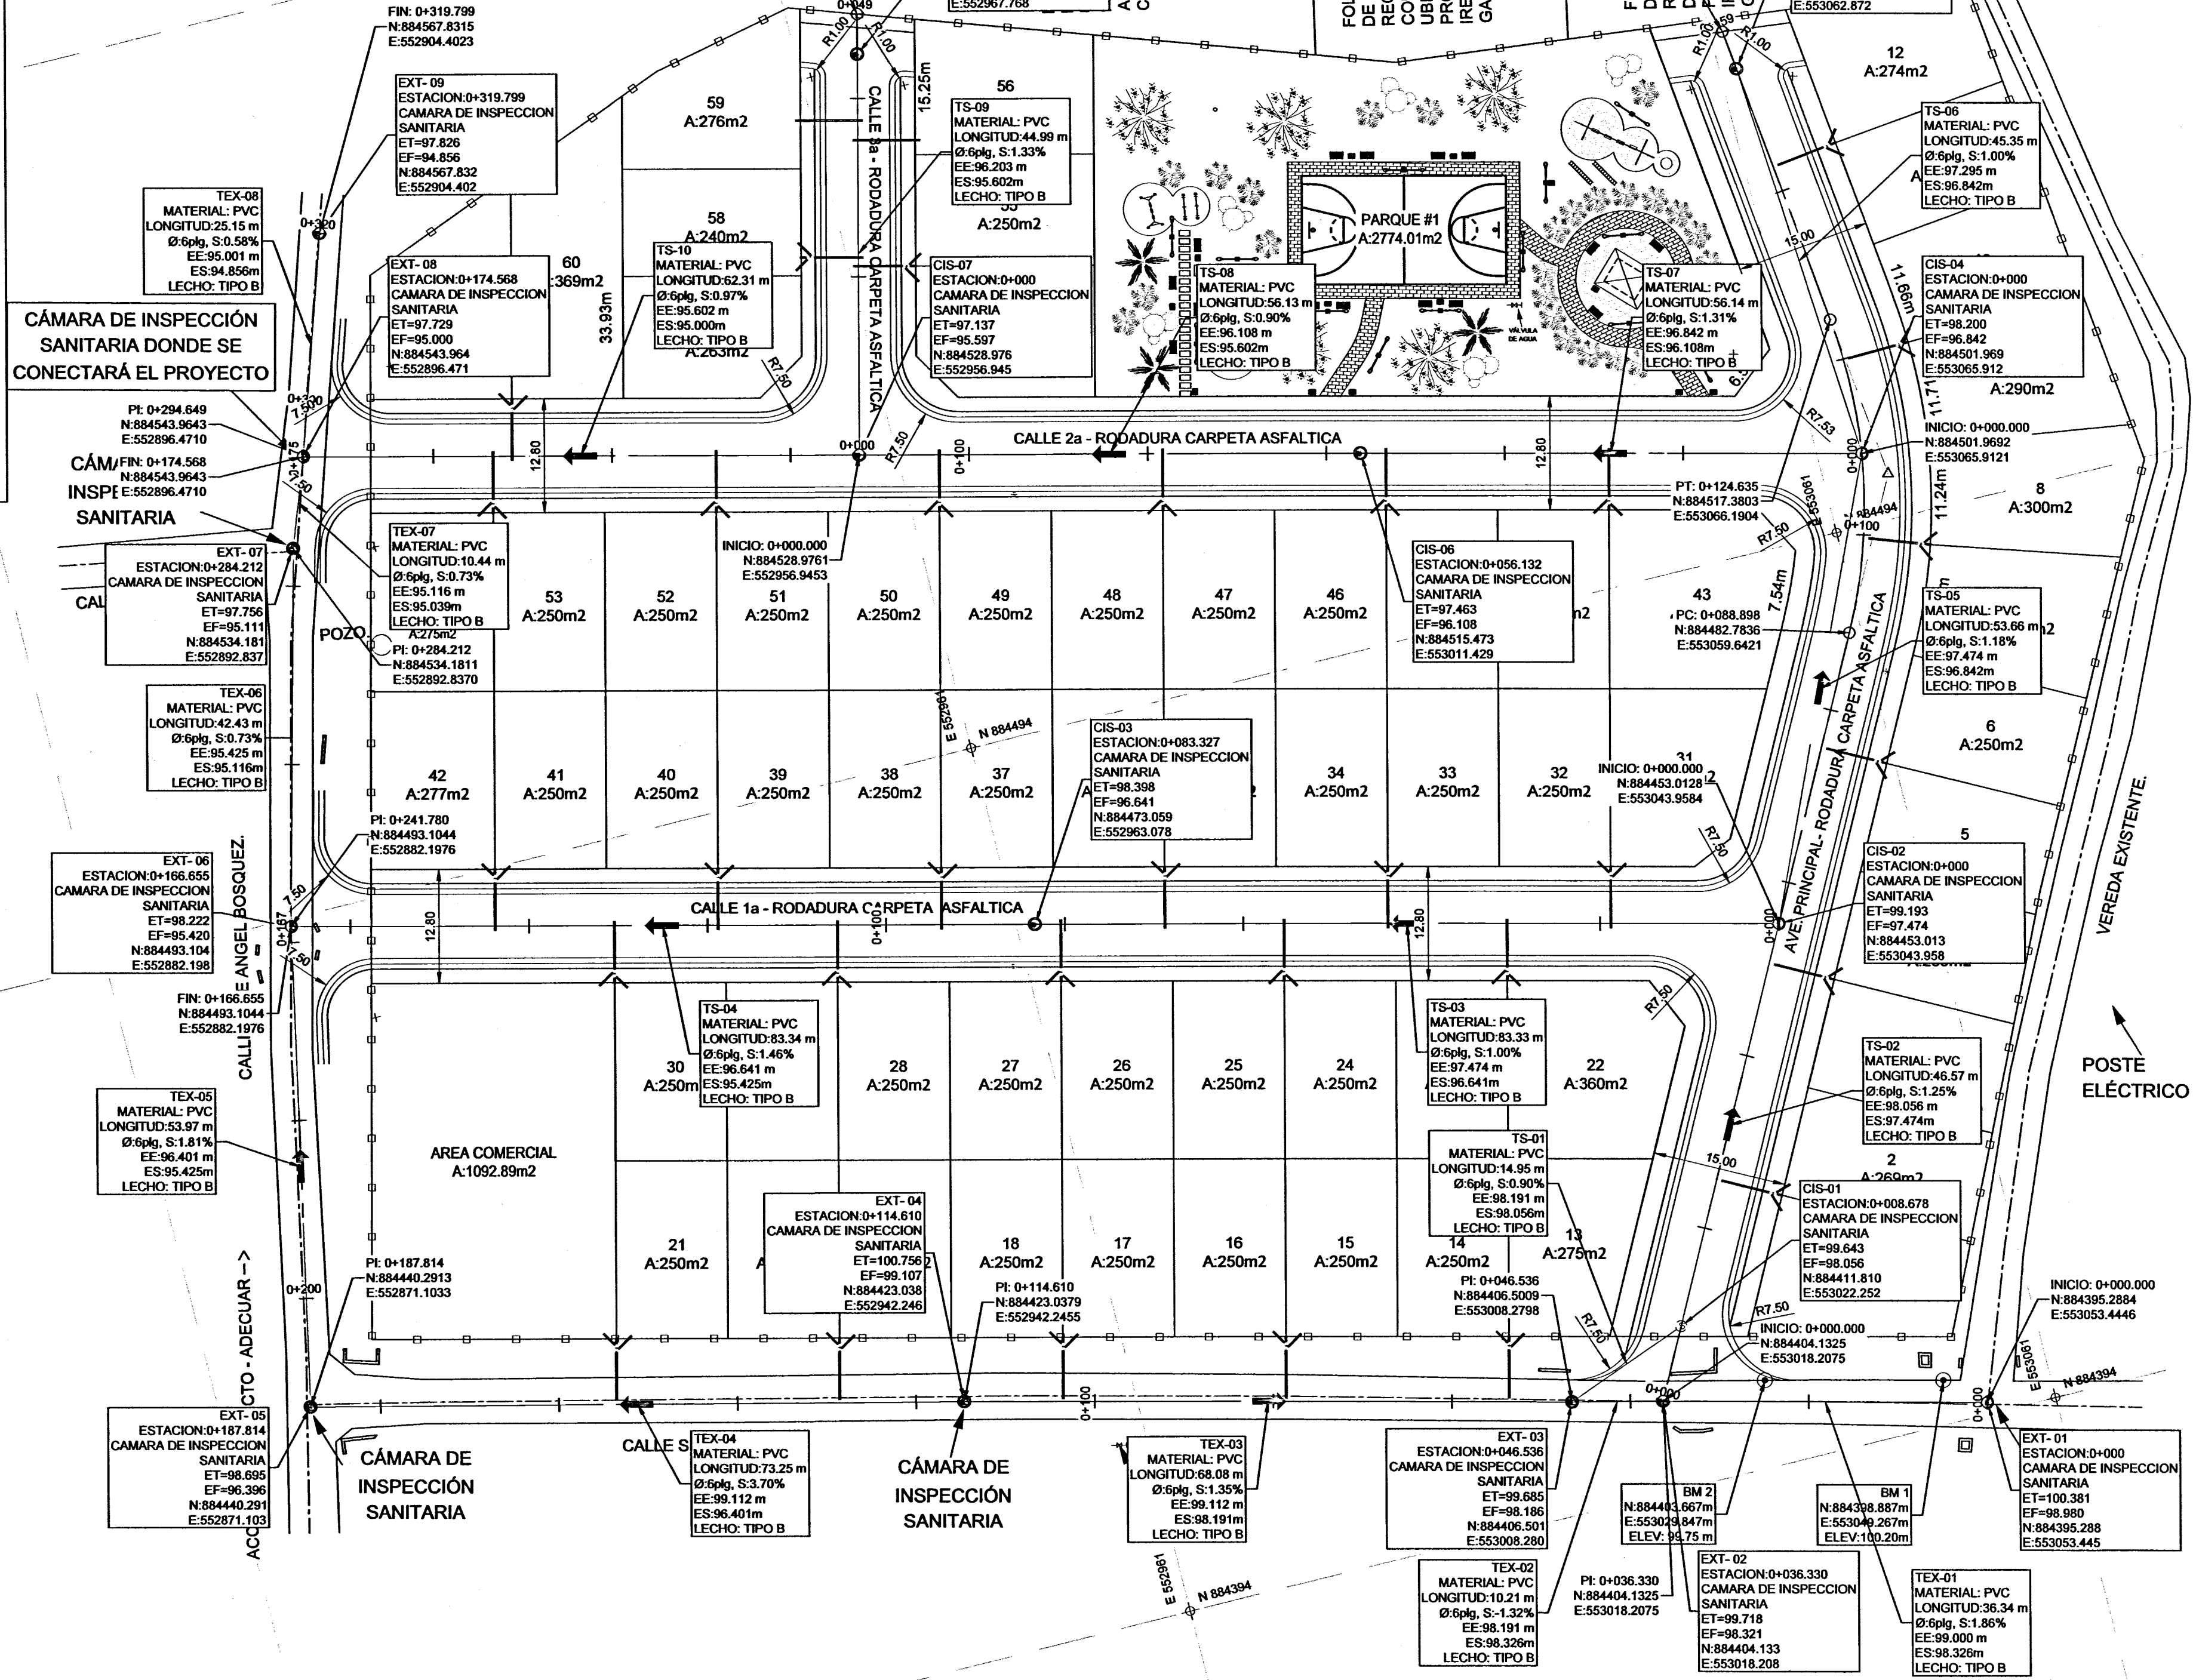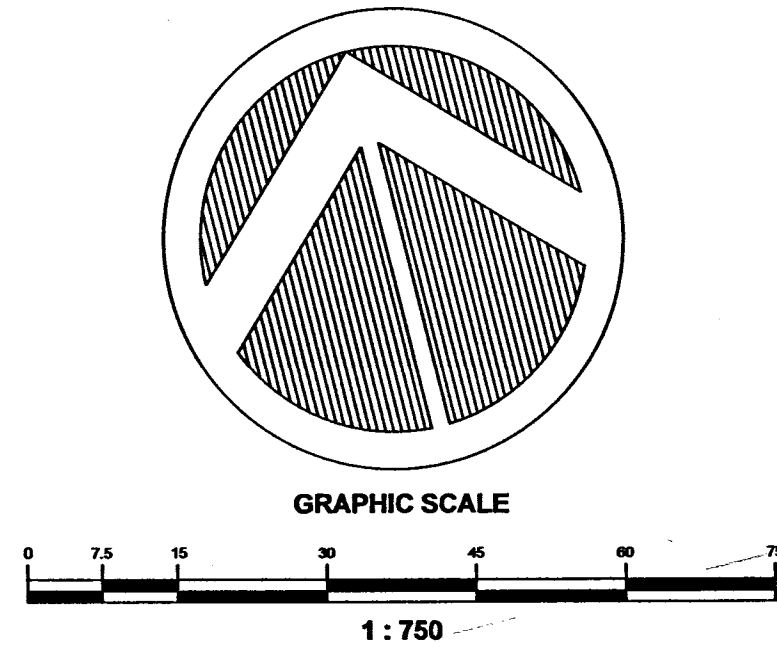

ESTRUCTURAS SANITARIAS							
NOMBRE	DESCRIPCION	UBICACION	ESTACION	NORTE	ESTE	E.T.(m)	E.F.(m)
CIS-01	CAMARA DE INSPECCION SANITARIA	AVE. PRINCIPAL	0+008.68	884411.81	553022.25	98.64	98.06
CIS-02	CAMARA DE INSPECCION SANITARIA	CALLE 1a	0+000	884453.01	553043.96	99.97	97.47
CIS-03	CAMARA DE INSPECCION SANITARIA	CALLE 1a	0+083.33	884473.06	552935.08	98.40	96.64
CIS-04	CAMARA DE INSPECCION SANITARIA	CALLE 2a	0+000	884501.97	553065.91	98.20	96.84
CIS-05	CAMARA DE INSPECCION SANITARIA	AVE. PRINCIPAL	0+154.66	884547.22	553062.87	98.65	97.30
CIS-06	CAMARA DE INSPECCION SANITARIA	CALLE 2a	0+056.13	884515.47	553011.43	97.46	96.11
CIS-07	CAMARA DE INSPECCION SANITARIA	CALLE 3a	0+000	884528.98	552956.95	97.14	95.60
CIS-08	CAMARA DE INSPECCION SANITARIA	CALLE 3a	0+044.99	884572.64	552967.77	97.57	96.20
EXT-01	CAMARA DE INSPECCION SANITARIA	COLECTORA	0+000	884395.29	553063.44	100.38	98.06
EXT-02	CAMARA DE INSPECCION SANITARIA	COLECTORA	0+038.33	884404.13	553018.21	99.72	98.32
EXT-03	CAMARA DE INSPECCION SANITARIA	COLECTORA	0+046.54	884406.50	553008.28	99.68	98.19
EXT-04	CAMARA DE INSPECCION SANITARIA	COLECTORA	0+144.61	884423.04	552942.25	100.78	98.11
EXT-05	CAMARA DE INSPECCION SANITARIA	COLECTORA	0+187.81	884440.29	552871.10	98.69	96.40
EXT-06	CAMARA DE INSPECCION SANITARIA	COLECTORA	0+241.78	884469.10	552882.20	98.22	95.42
EXT-07	CAMARA DE INSPECCION SANITARIA	COLECTORA	0+284.21	884534.18	552892.84	97.76	95.11
EXT-08	CAMARA DE INSPECCION SANITARIA	COLECTORA	0+294.65	884543.96	552896.47	97.73	95.00
EXT-09	CAMARA DE INSPECCION SANITARIA	COLECTORA	0+319.80	884567.83	552904.40	97.83	94.86

RESUMEN DE TUBERIAS											
NUMERO	Ø (pulg)	LONGITUD (m)	PENDIENTE (%)	MATERIAL	ESTRUCTURA DE ENTRADA	ESTRUCTURA DE SALIDA	NORTE INICIO	ESTE INICIO	NORTE SALIDA	ESTE SALIDA	INVERT INICIO
TEX-01	6	36.34	1.88%	PVC	EXT-01	EXT-02	884395.29	553053.44	884404.13	553018.21	99.00
TEX-02	6	10.21	-1.32%	PVC	EXT-02	EXT-03	884406.50	553008.28	884404.13	553018.21	98.19
TEX-03	6	68.08	1.35%	PVC	EXT-03	EXT-04	884423.04	552942.25	884406.50	553008.28	98.11
TEX-04	6	73.25	3.70%	PVC	EXT-04	EXT-05	884423.04	552942.25	884440.29	552871.10	98.11
TEX-05	6	53.97	1.81%	PVC	EXT-05	EXT-06	884469.10	552882.20	884469.10	552882.20	98.22
TEX-06	6	42.43	0.73%	PVC	EXT-06	EXT-07	884534.18	552892.84	884534.18	552892.84	97.76
TEX-07	6	10.44	0.73%	PVC	EXT-07	EXT-08	884534.18	552892.84	884534.18	552892.84	97.76
TEX-08	6	25.15	0.73%	PVC	EXT-08	EXT-09	884543.96	552896.47	884543.96	552896.47	97.73
TS-01	6	14.95	0.90%	PVC	EXT-09	CIS-01	884406.50	553008.28	884411.81	553022.25	98.19
TS-02	6	46.57	1.25%	PVC	CIS-01	CIS-02	884411.81	553022.25	884453.01	553043.96	98.06
TS-03	6	83.34	1.00%	PVC	CIS-02	CIS-03	884453.01	553043.96	884473.06	552935.08	97.47
TS-04	6	83.34	1.46%	PVC	CIS-03	EXT-05	884473.06	552935.08	884493.10	552882.20	96.64
TS-05	6	53.66	1.18%	PVC	CIS-04	CIS-05	884501.97	553065.91	884501.97	553065.91	97.47
TS-06	6	45.35	1.00%	PVC	CIS-05	CIS-06	884547.22	553062.87	884501.97	553065.91	97.30
TS-07	6	56.14	1.31%	PVC	CIS-06	CIS-07	884501.97	553065.91	884515.47	553011.43	96.84
TS-08	6	56.13	0.90%	PVC	CIS-07	CIS-08	884515.47	553011.43	884528.98	552956.95	96.11
TS-09	6	44.99	1.33%	PVC	CIS-08	CIS-09	884528.98	552956.95	884543.96	552896.47	95.60
TS-10	6	62.31	0.97%	PVC	CIS-09	EXT-08	884543.96	552896.47	884567.83	552904.40	95.00

JEAN CARLOS QUINTERO OSORIO
INGENIERO CIVIL
IDONEIDAD N° 2014-008-030
Firma
Junta Técnica de Ingeniería y Arquitectura

VILLA PARITA			
PROYECTO:	PROYECTO:	DISEÑO:	JEAN CARLOS QUINTERO
PROPIEDAD DE:	VILLA PARITA S.A.	CALCULO:	JEAN CARLOS QUINTERO
CONTENIDO:	TUBERIAS - ESTRUCTURAS COORDENADAS - UBICACION	DIBUJO:	D. AVILA
REPUBLICA DE PANAMA, PROVINCIA: HERRERA, DISTRITO: PARITA, CORREGIMIENTO: PARITA.		TITULO:	PLANTA SANITARIA
		ESCALA:	INDICADAS
		FECHA:	15-may-23
		HOJA:	10 DE 24