


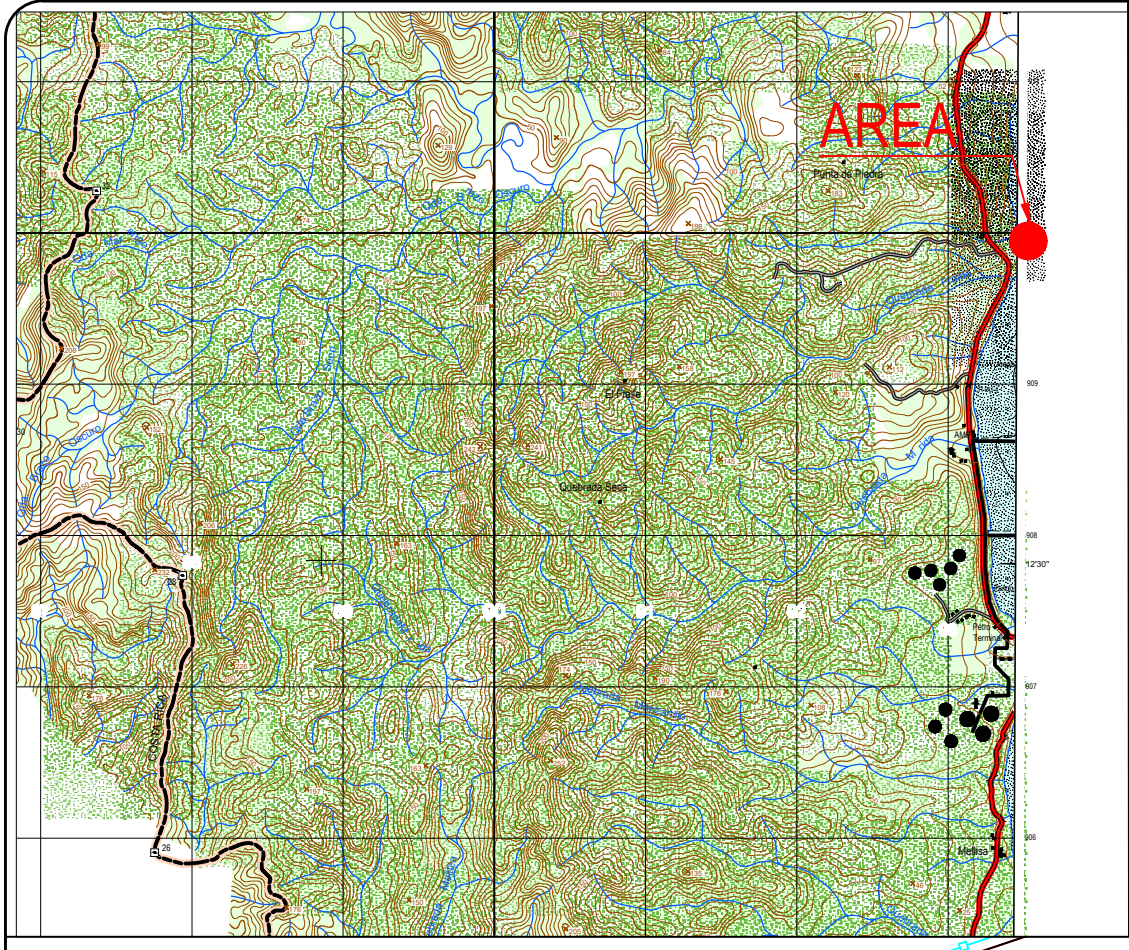


LOCALIZACION REGIONAL
ESCALA 1:50,000
HOJA: 3640 IV SW
SERIE: E862

TERRENOS PROPIEDAD DE:
INVERSIONES PUNTA PIEDRA
FINCA: 92040
CODIGO: 4102



PLANTA GENERAL
ESCALA: 1:500

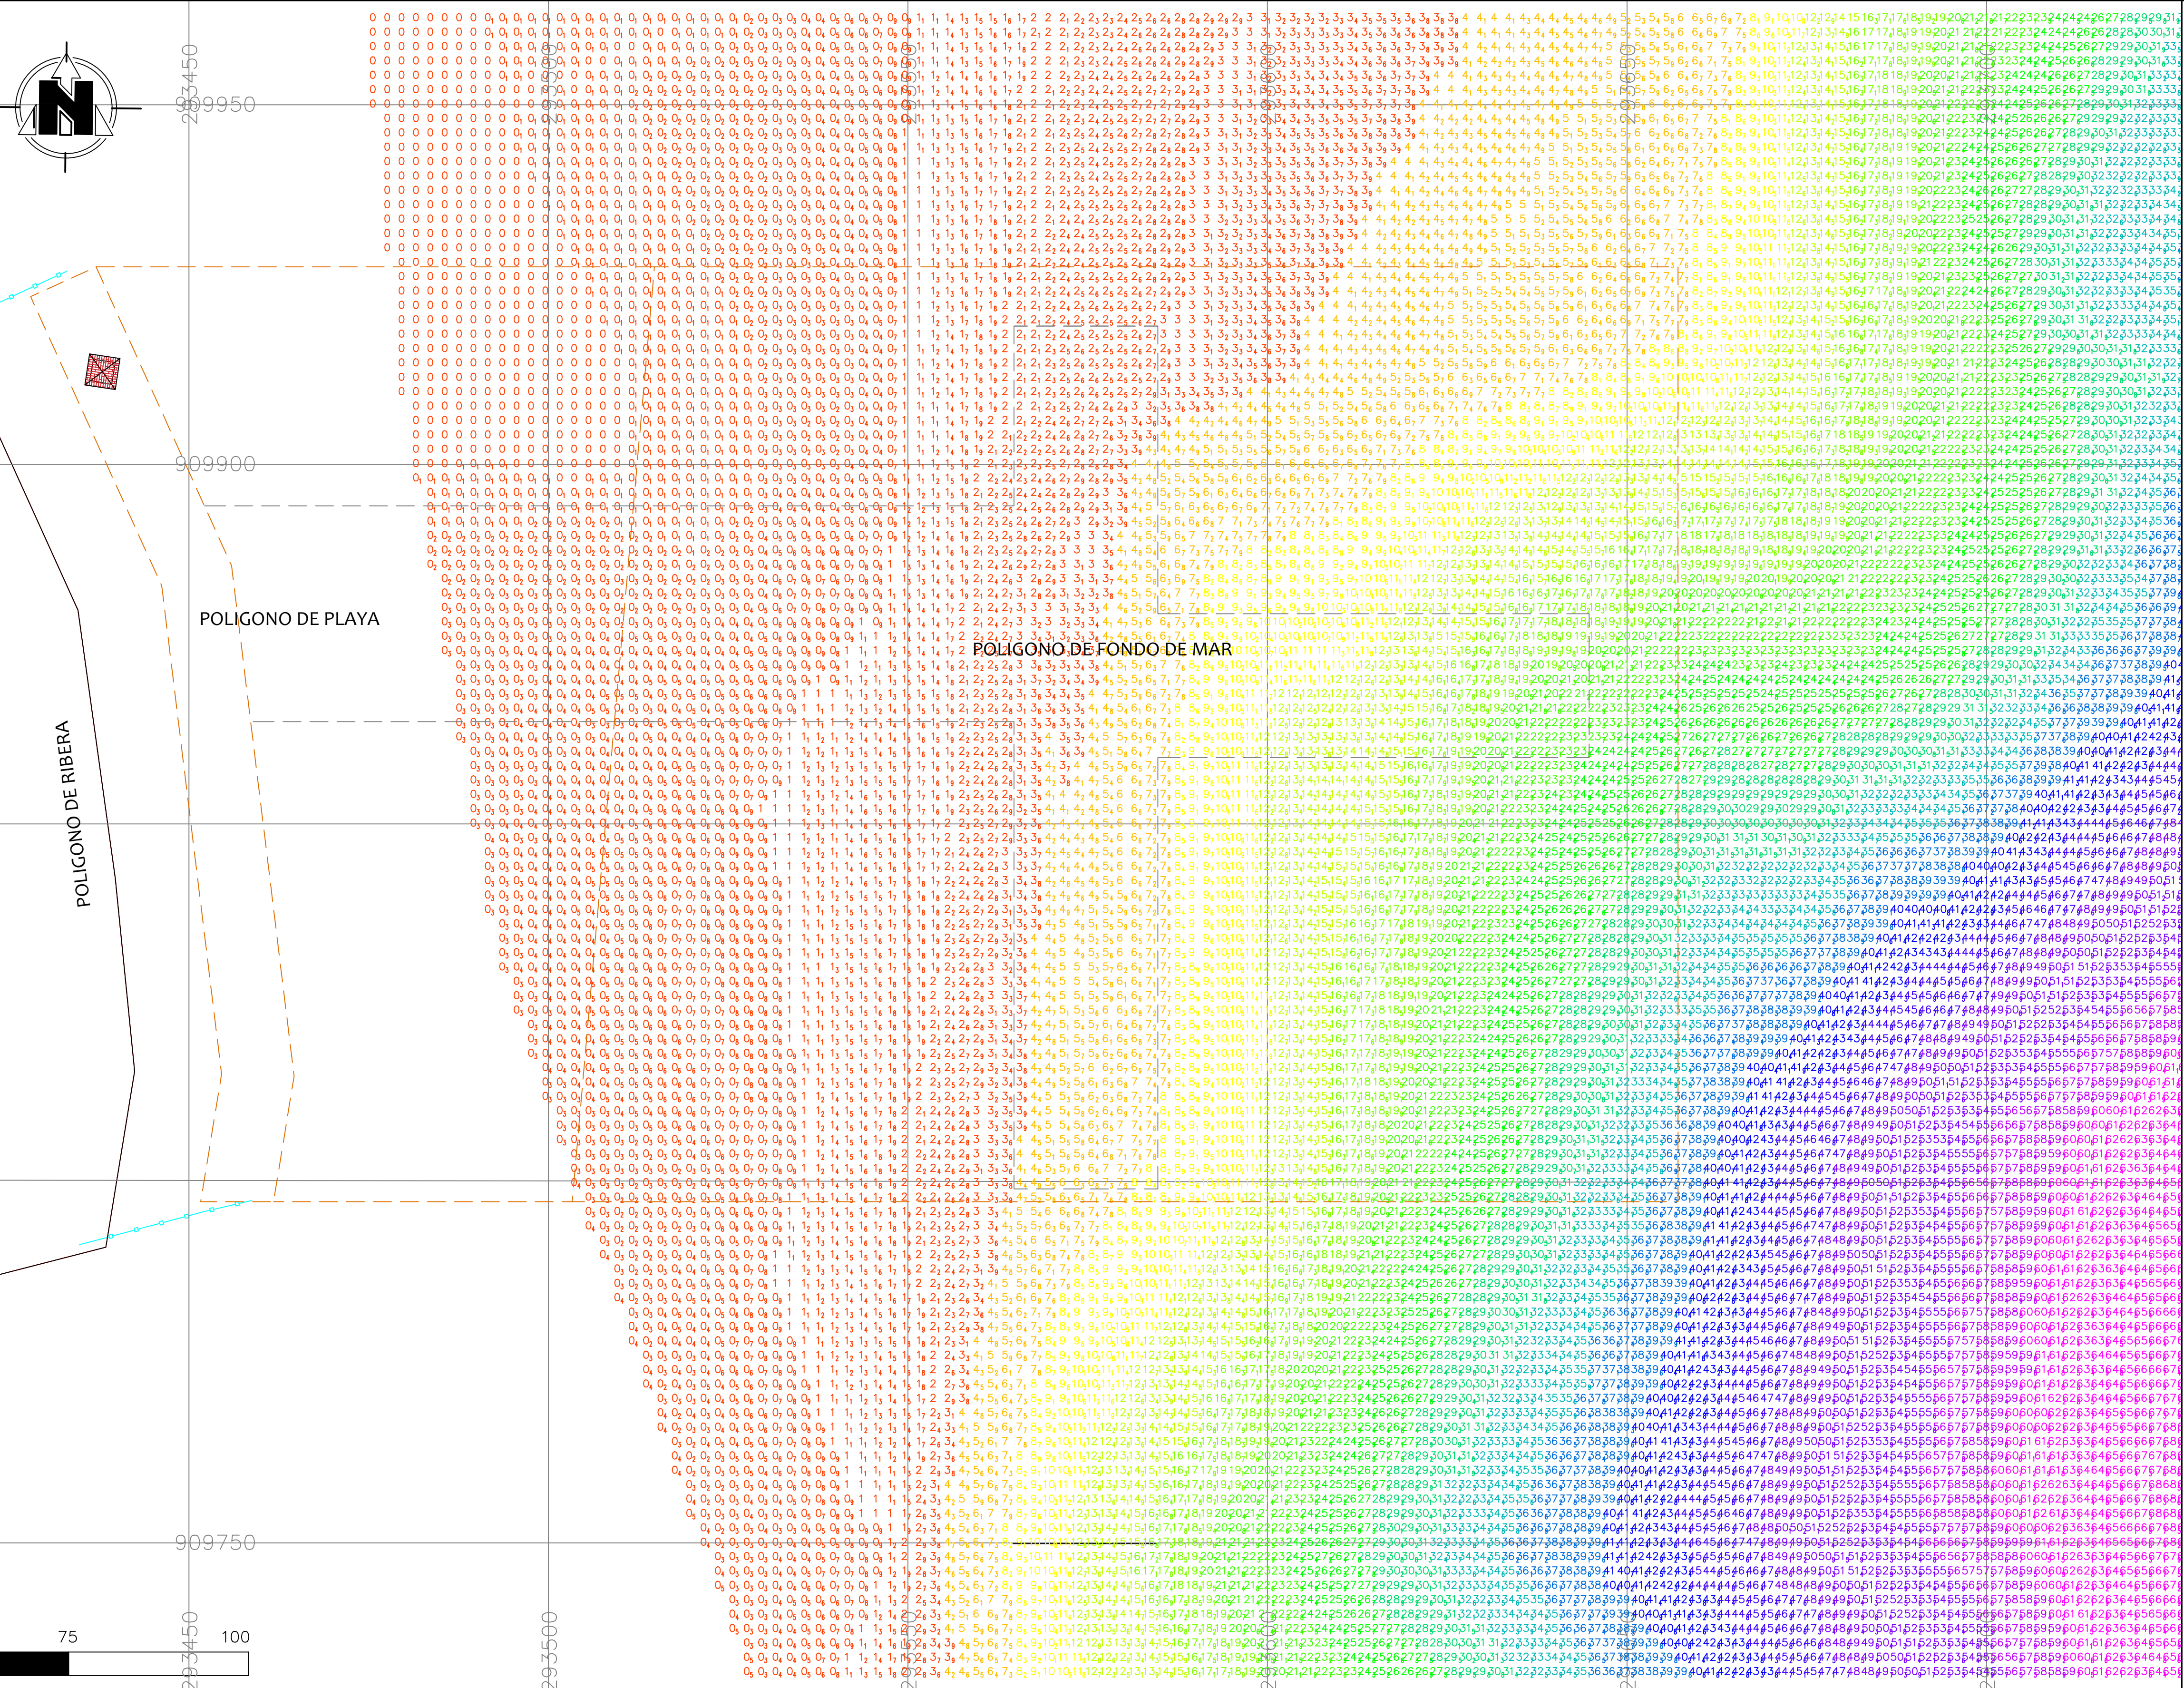

DATOS DE CAMPO AREA DE RIBERA A: 1,324.96m2				
ESTE	NORTE	DIST.	RUMBO	
293427.98	909923.33	10.000	N65°36'45.02"E	
293437.09	909927.46	45.623	S24°23'14.98"E	
293446.62	909885.91	71.528	S6°38'58.38"E	
293455.93	909885.91	10.133	N90°00'00.00"W	
293461.77	909797.41	18.003	N97°45.02"E	
293465.93	909815.27	68.378	N65°19'03.12"E	
293464.22	909885.09	44.176	N24°23'14.98"W	

DATOS DE CAMPO AREA DE PLAYA A: 6,858.27m2				
ESTE	NORTE	DIST.	RUMBO	
293437.09	909927.46	77.649	N00°00'00.00"E	
293451.74	909927.46	130.000	S0°00'00.00"E	
293461.77	909797.46	41.540	N90°00'00.00"W	
293465.93	909815.27	17.682	N97°45.02"E	
293464.62	909815.91	71.528	N65°19'03.12"E	
293455.93	909885.91	45.623	N24°23'14.98"W	

DATOS DE CAMPO FONDO DE MAR A: 19,426.65m2				
ESTE	NORTE	DIST.	RUMBO	
293437.09	909927.46	142.351	N90°00'00.00"E	
293451.74	909927.46	130.000	S0°00'00.00"E	
293461.77	909797.46	153.782	N90°00'00.00"W	
293465.93	909815.27	17.682	N97°45.02"E	
293464.62	909815.91	71.528	N65°19'03.12"E	
293455.93	909885.91	45.623	N24°23'14.98"W	

- NOTAS TÉCNICAS:
- EL TRABAJO SE REALIZÓ BAJO EL SISTEMA MÉTRICO INTERNACIONAL (DISTANCIAS EN METROS).
 - PARA EL POSICIONAMIENTO SE UTILIZÓ UN DGPS HEMISPHERE VECTOR V10 con DIFERENCIAL WASS A LA SEÑAL EMITIDA POR LA RADIO BASE DE ACC UBICADO EN MIRAFLORES.
 - EQUIPO ECOSONDA MONOHAZ SYQWEST HYDROBOX CON TRANSDUCTOR DE ALTA FRECUENCIA (210KHZ).
 - PARA LA COLECCIÓN DE DATOS DE PROFUNDIDAD SE UTILIZÓ EL SOFTWARE HIDROGRÁFICO HYPACK 2017.
 - EL DATUM DE REFERENCIA ES EL WGS84, ZONA 17 NORTE.
 - EL DATUM VERTICAL DE REFERENCIA ES EL MLWS MEAN LOW WATER SPRING - PROM. MAREAS BAJAS EN SIGUIAS, PARA REFERIR ESTAS ELEVACIONES AL NIVEL MEDIO DEL MAR, SE DEBE SUMAR 2,56m A CADA PROFUNDIDAD EN EL PLANO.
 - EL TIPO DE NORTE ES DE CUADRICULA.
 - LOS DATOS SON EXACTOS SOLO EN LOS PUNTOS DEL SONDEO BATIMÉTRICO
 - LA CUADRÍCULA TIENE UNA SEPARACIÓN DE 50m EN AMBAS DIRECCIONES.
 - FECHA DEL LEVANTAMIENTO: 3 DE SEPT. 2022.
 - NO EXISTEN AYUDAS A LA NAVEGACIÓN EN EL AREA.
 - ESCALA DEL PLANO ES 1:500



REPRESENTANTE LEGAL
NOMBRE: ALFONSO STEVEN TARAZI
CEDULA: 8 - 280 - 628

REPÚBLICA DE PANAMÁ

PROVINCIA: CHIRIQUI DISTRITO: BARU
CORREG: PTO. ARMUELLES LUGAR: LAS MELLIZAS

PLANO BATIMETRICO DE AREA DE FONDO DE MAR SOLICITADO EN CONCESION ADMINISTRATIVA A AUTORIDAD MARITIMA DE PMA. POR: PACIFIC SHIPYARDS, S.A.

LEVANTADO: ADALBERTO ALGUERO
DIBUJADO: ADALBERTO ALGUERO

FECHA: 3 DE SEPT. 2022
ESCALA: 1:500