



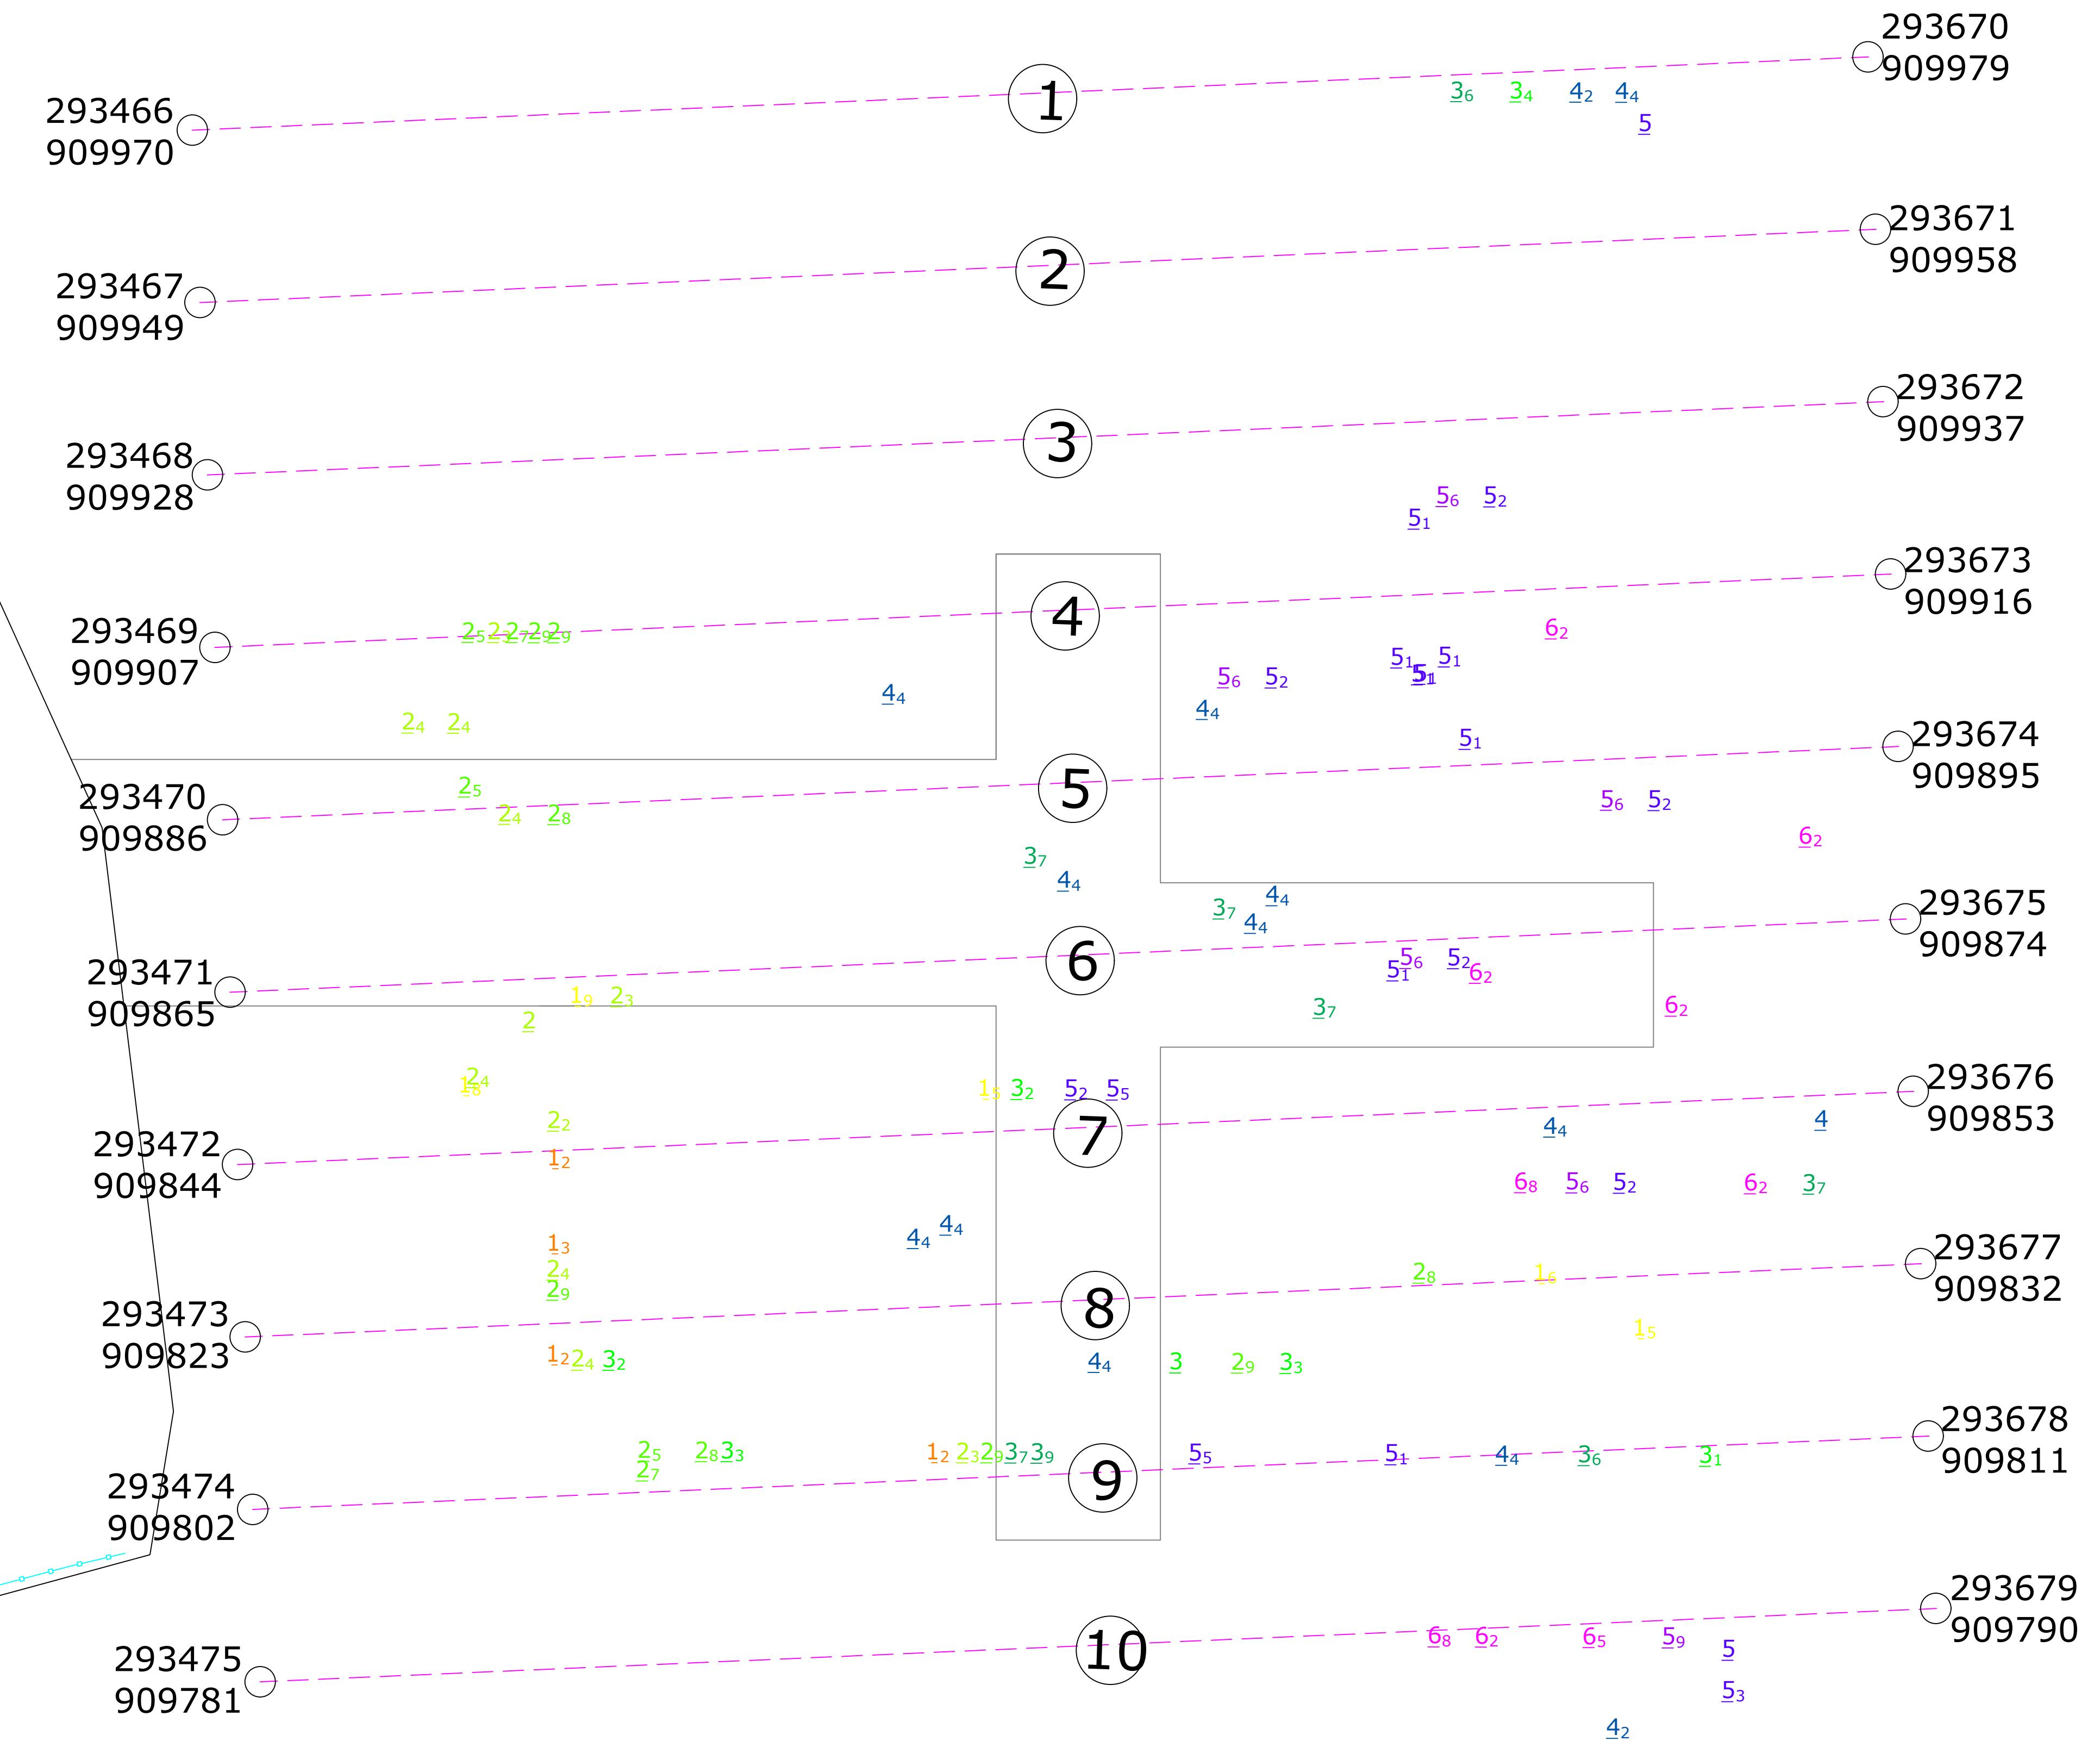

LOCALIZACION REGIONAL
ESCALA: 1:50,000
HOJA: 3640 IV SW
SERIE: E862

AREA TERRESTRE
DEL PROYECTO

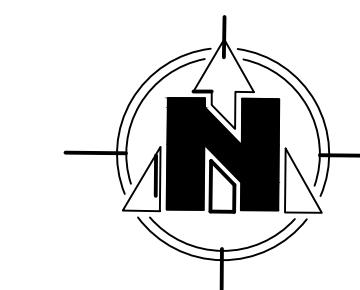

REPÚBLICA DE PANAMÁ

PROVINCIA: CHIRIQUI
CORREG: PTO. ARMELLES
DISTRITO: BARU
LUGAR: LAS MELLIZAS

PLANO DEMOSTRATIVO DE ALINEAMIENTOS PARA PERFILEO Y
ESPEZO DE LA CAPA DE MATERIAL SUAVE (PROFUNDIDAD)
PACIFIC SHIPYARDS, S.A.

REPRESENTANTE LEGAL
NOMBRE: ALFONSO STEVEN TARAZI
CEDULA: 8-280-628

LEVANTADO:
ADALBERTO ALGUERO
DIBUJADO:
ADALBERTO ALGUERO
FECHA: 3 DE SEPT. 2022
ESCALA: 1:500