
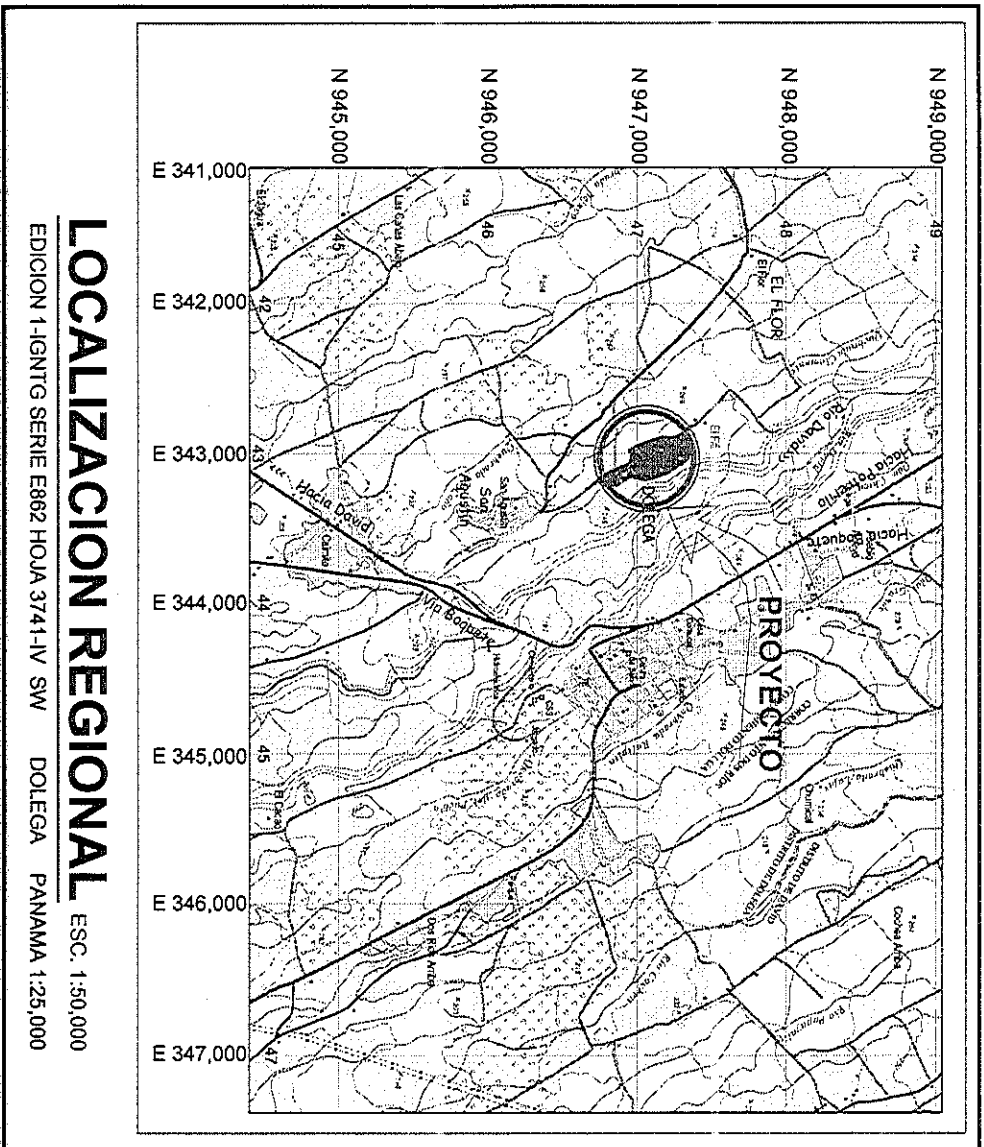
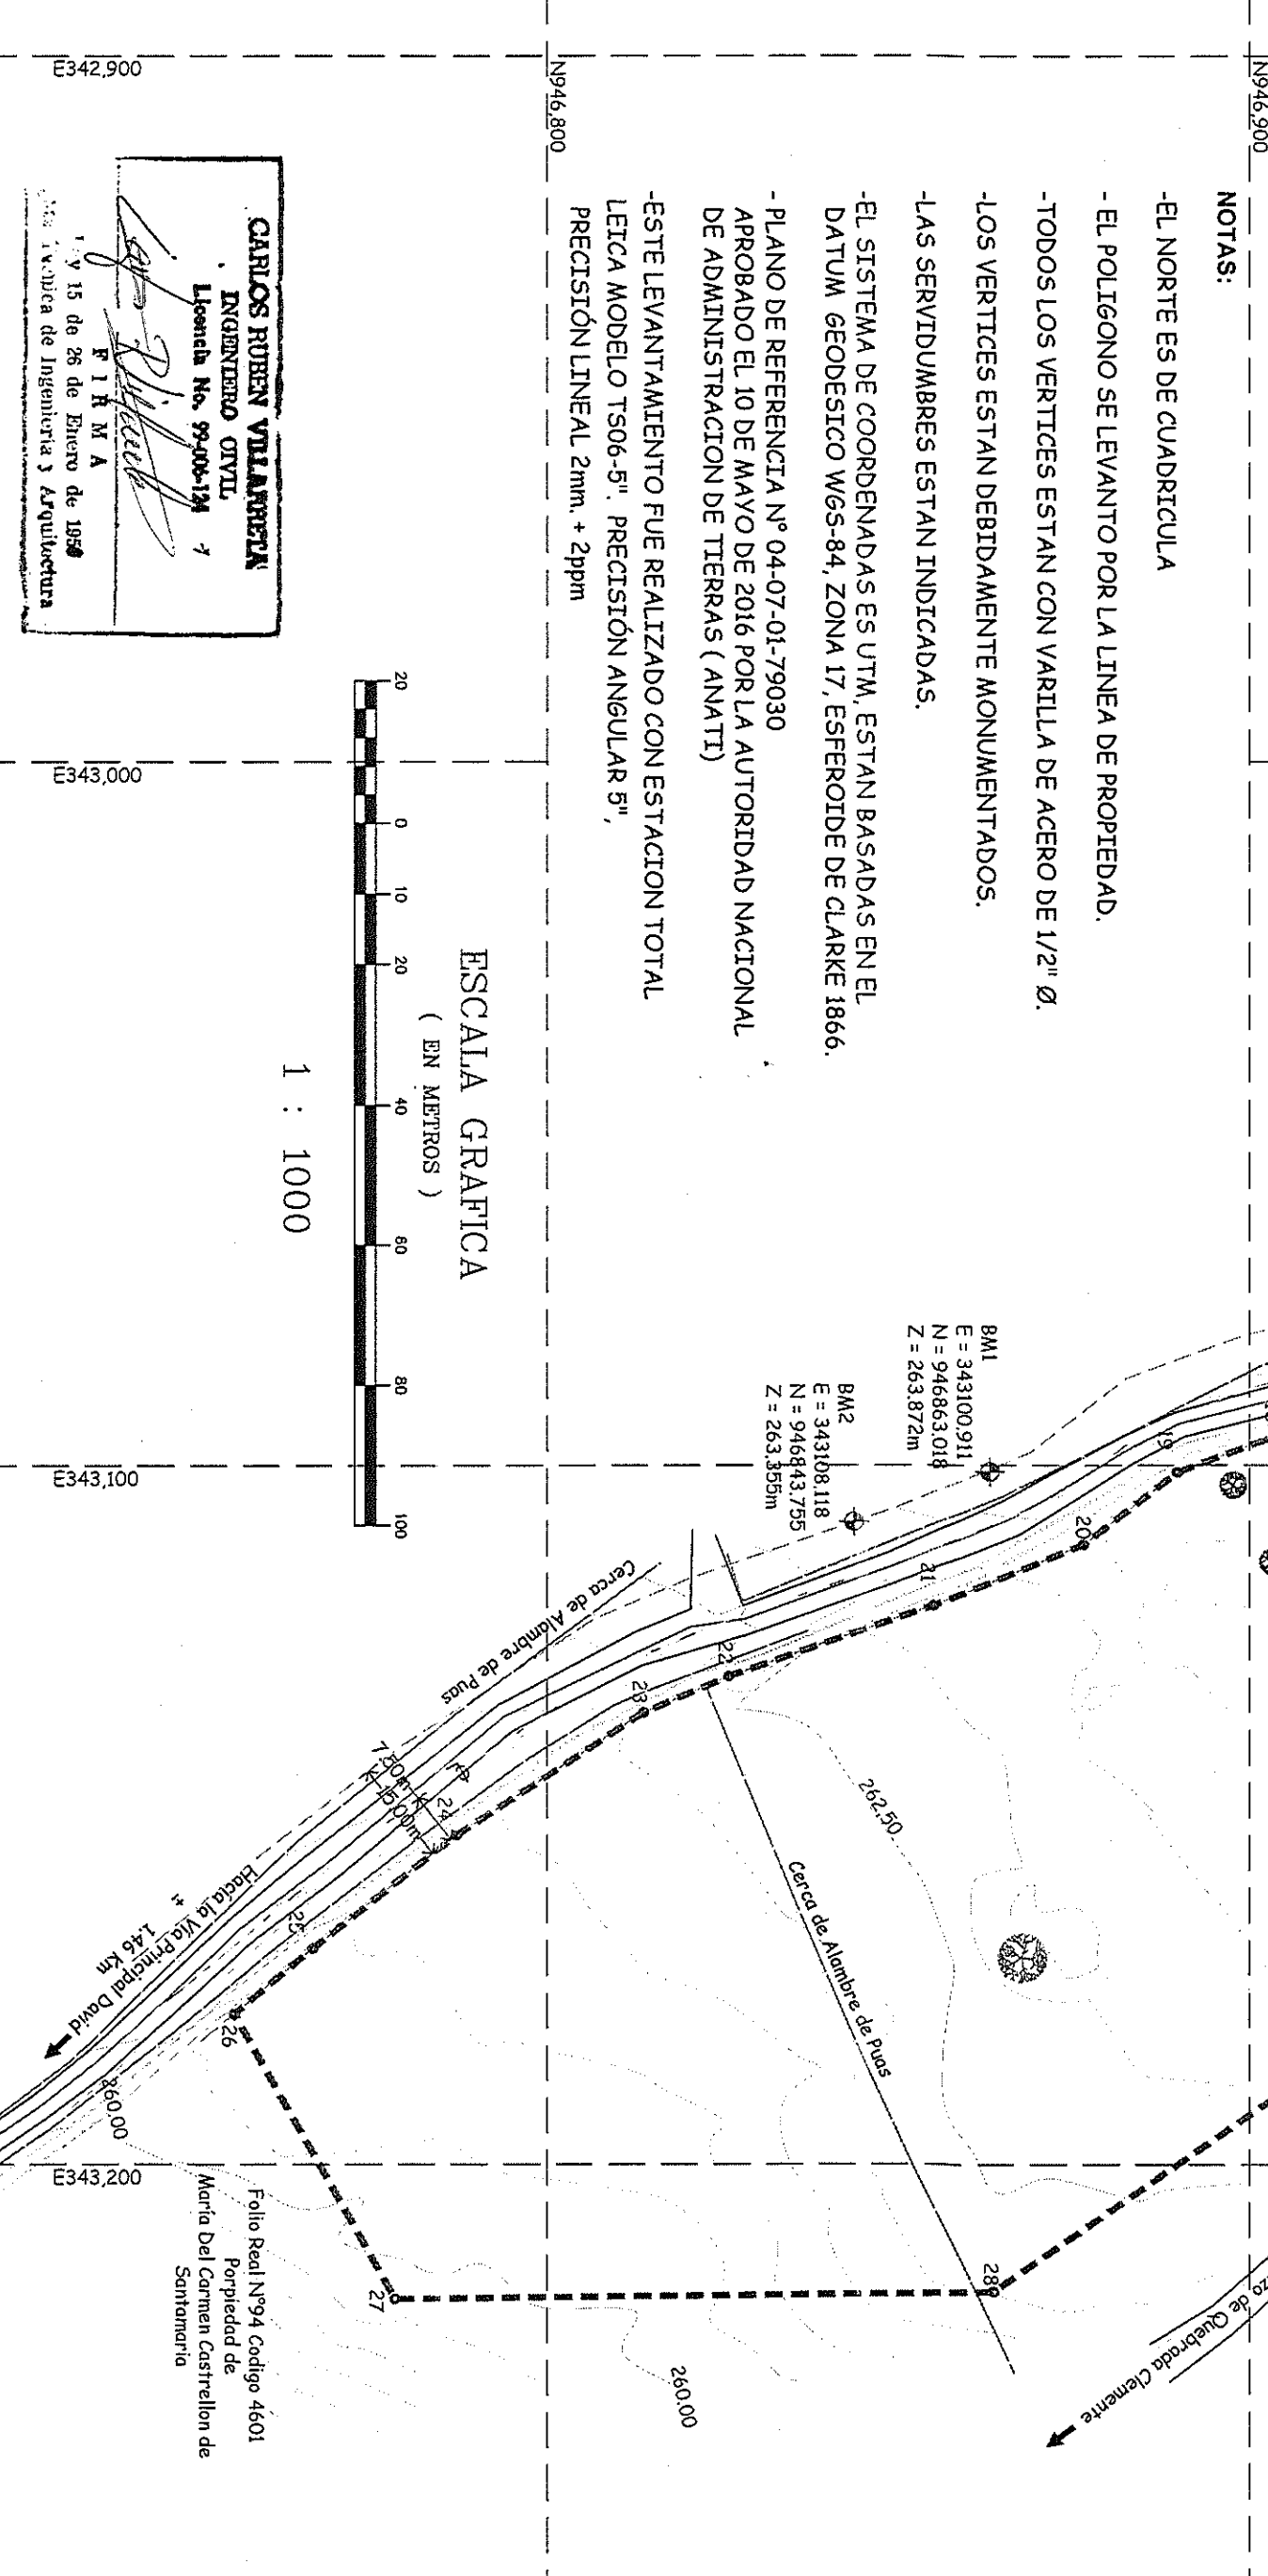
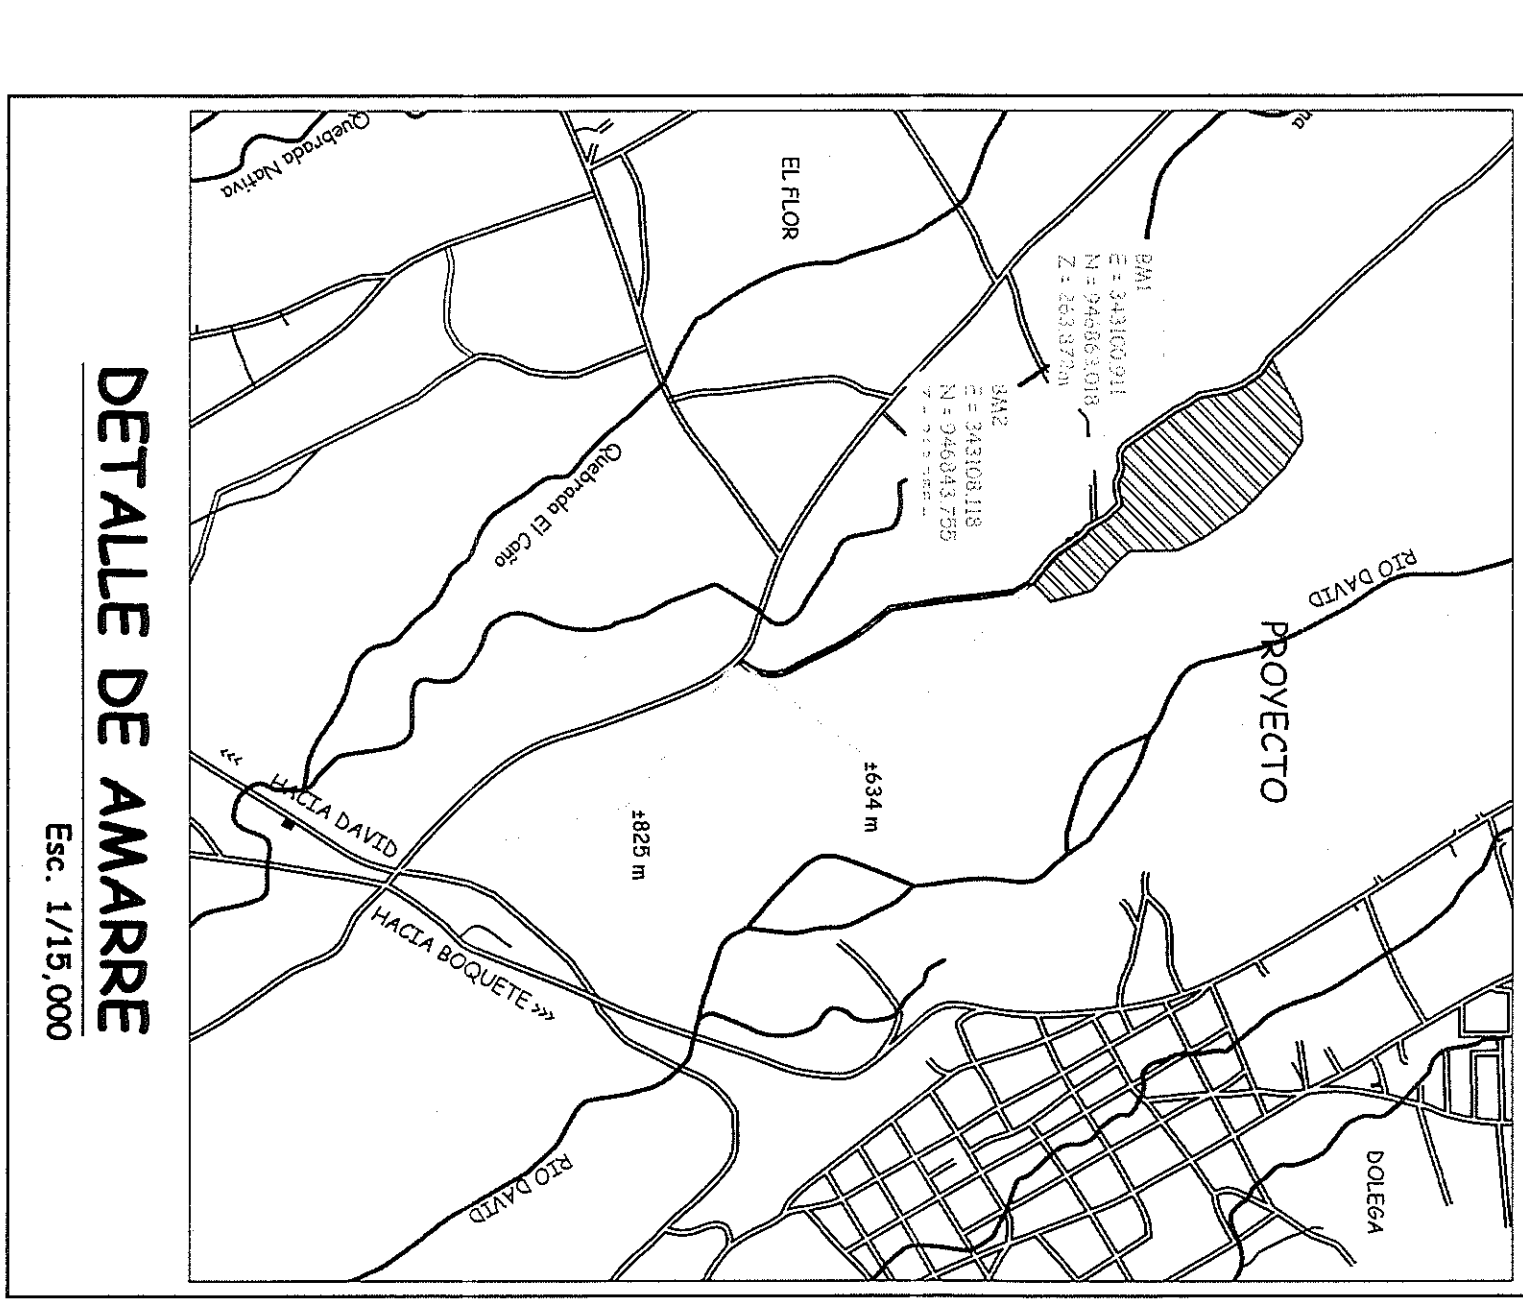


PLANTA DE TOPOGRAFIA GENERAL
COTA INICIAL

Esc. 1/1000

DATOS DE CAMPO - POLIGONAL INSCRITA					
Est.	Longitud (m)	Rumbo	Vertice	Coord. Norte	Coord. Este

AREA = 9 has. + 9,981.56 m²

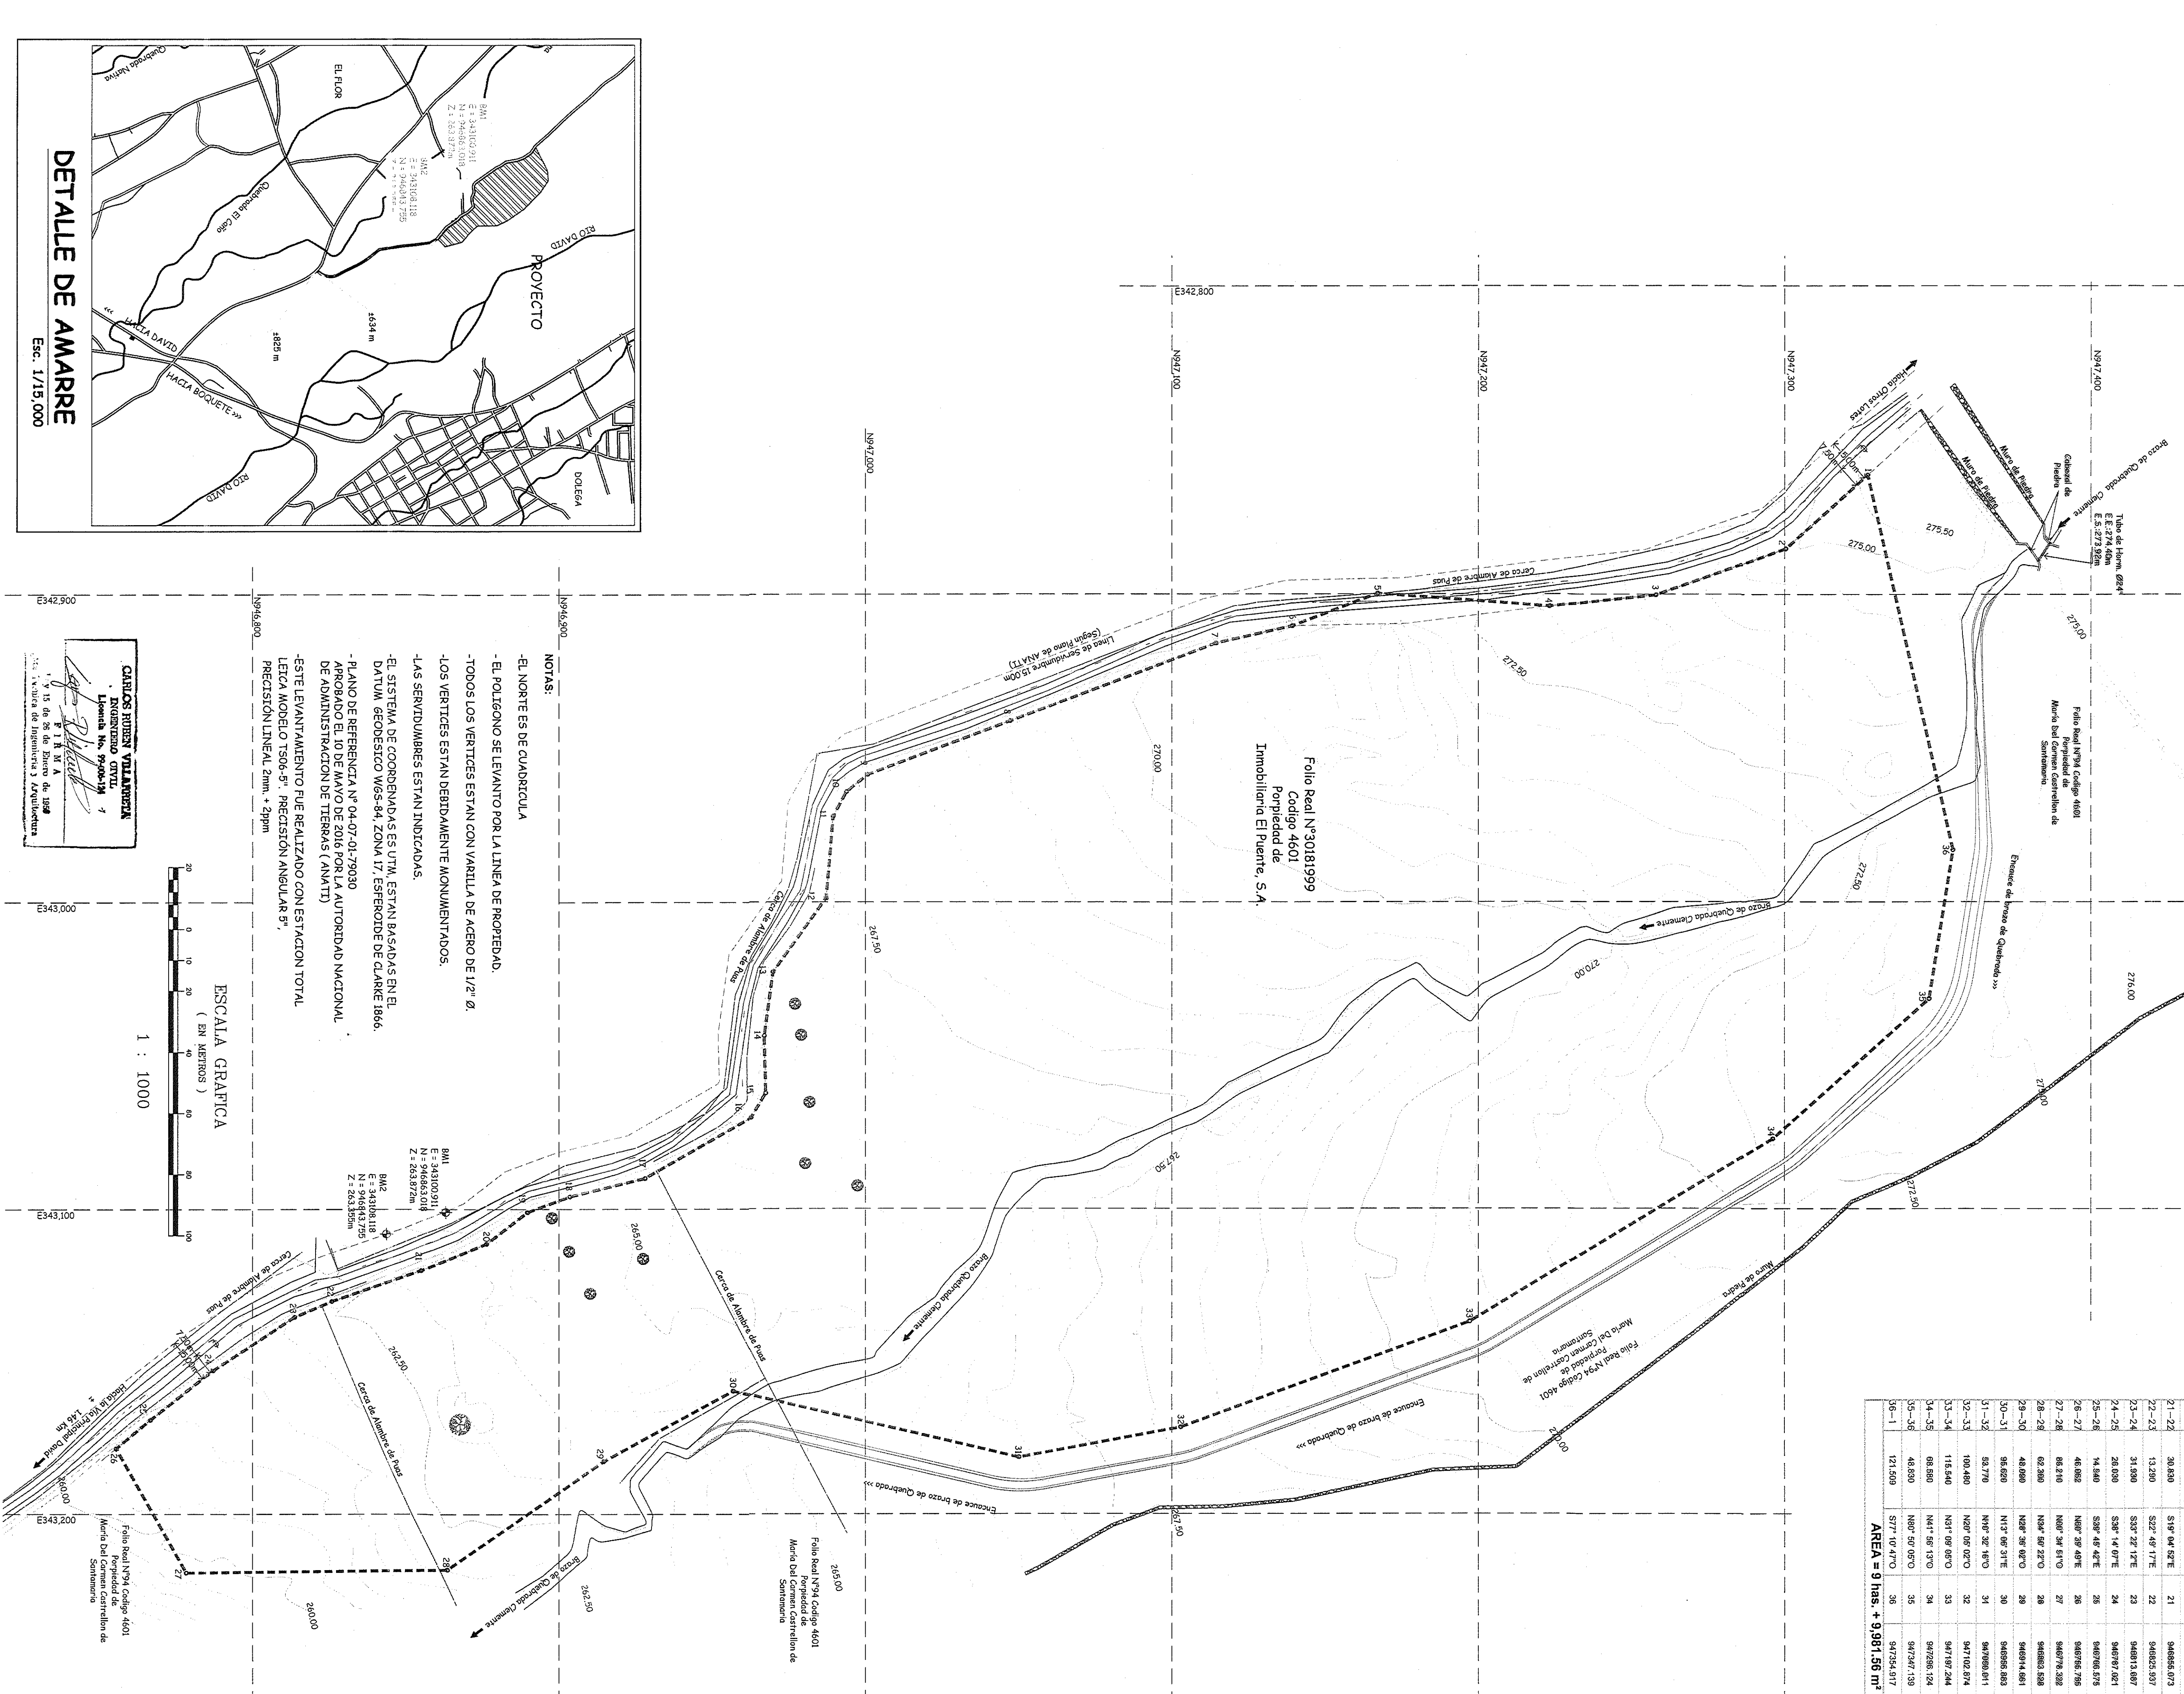

P. T. N. M. A.
Y 15 de 26 de Enero de 1998
Firma de Ingeniero y Arquitecto

PANAMA, REPUBLICA DE PANAMA		FECHA		FIRMA		CONTENIDO:		DISEÑADO POR:		REVISADO POR:		HOJA	
PROYECTO RESIDENCIAL EL FLOR						PLANTA DE TOPOGRAFIA GENERAL		Ing. Carlos R. Villanueva E.				2022-50	
PLANOS TOPOGRAFICOS						COTA INICIAL		Ing. Carlos R. Villanueva E.		Ing. Carlos R. Villanueva E.		01	
EL FLOR, CORREGIMIENTO DE DOLEGA, DISTRITO DE DOLEGA, PROVINCIA DE CHIRIQUI								Ing. Carlos R. Villanueva E.		Aprobado POR:		6	
												1:1000	
												FICHA: CENSO 292	