



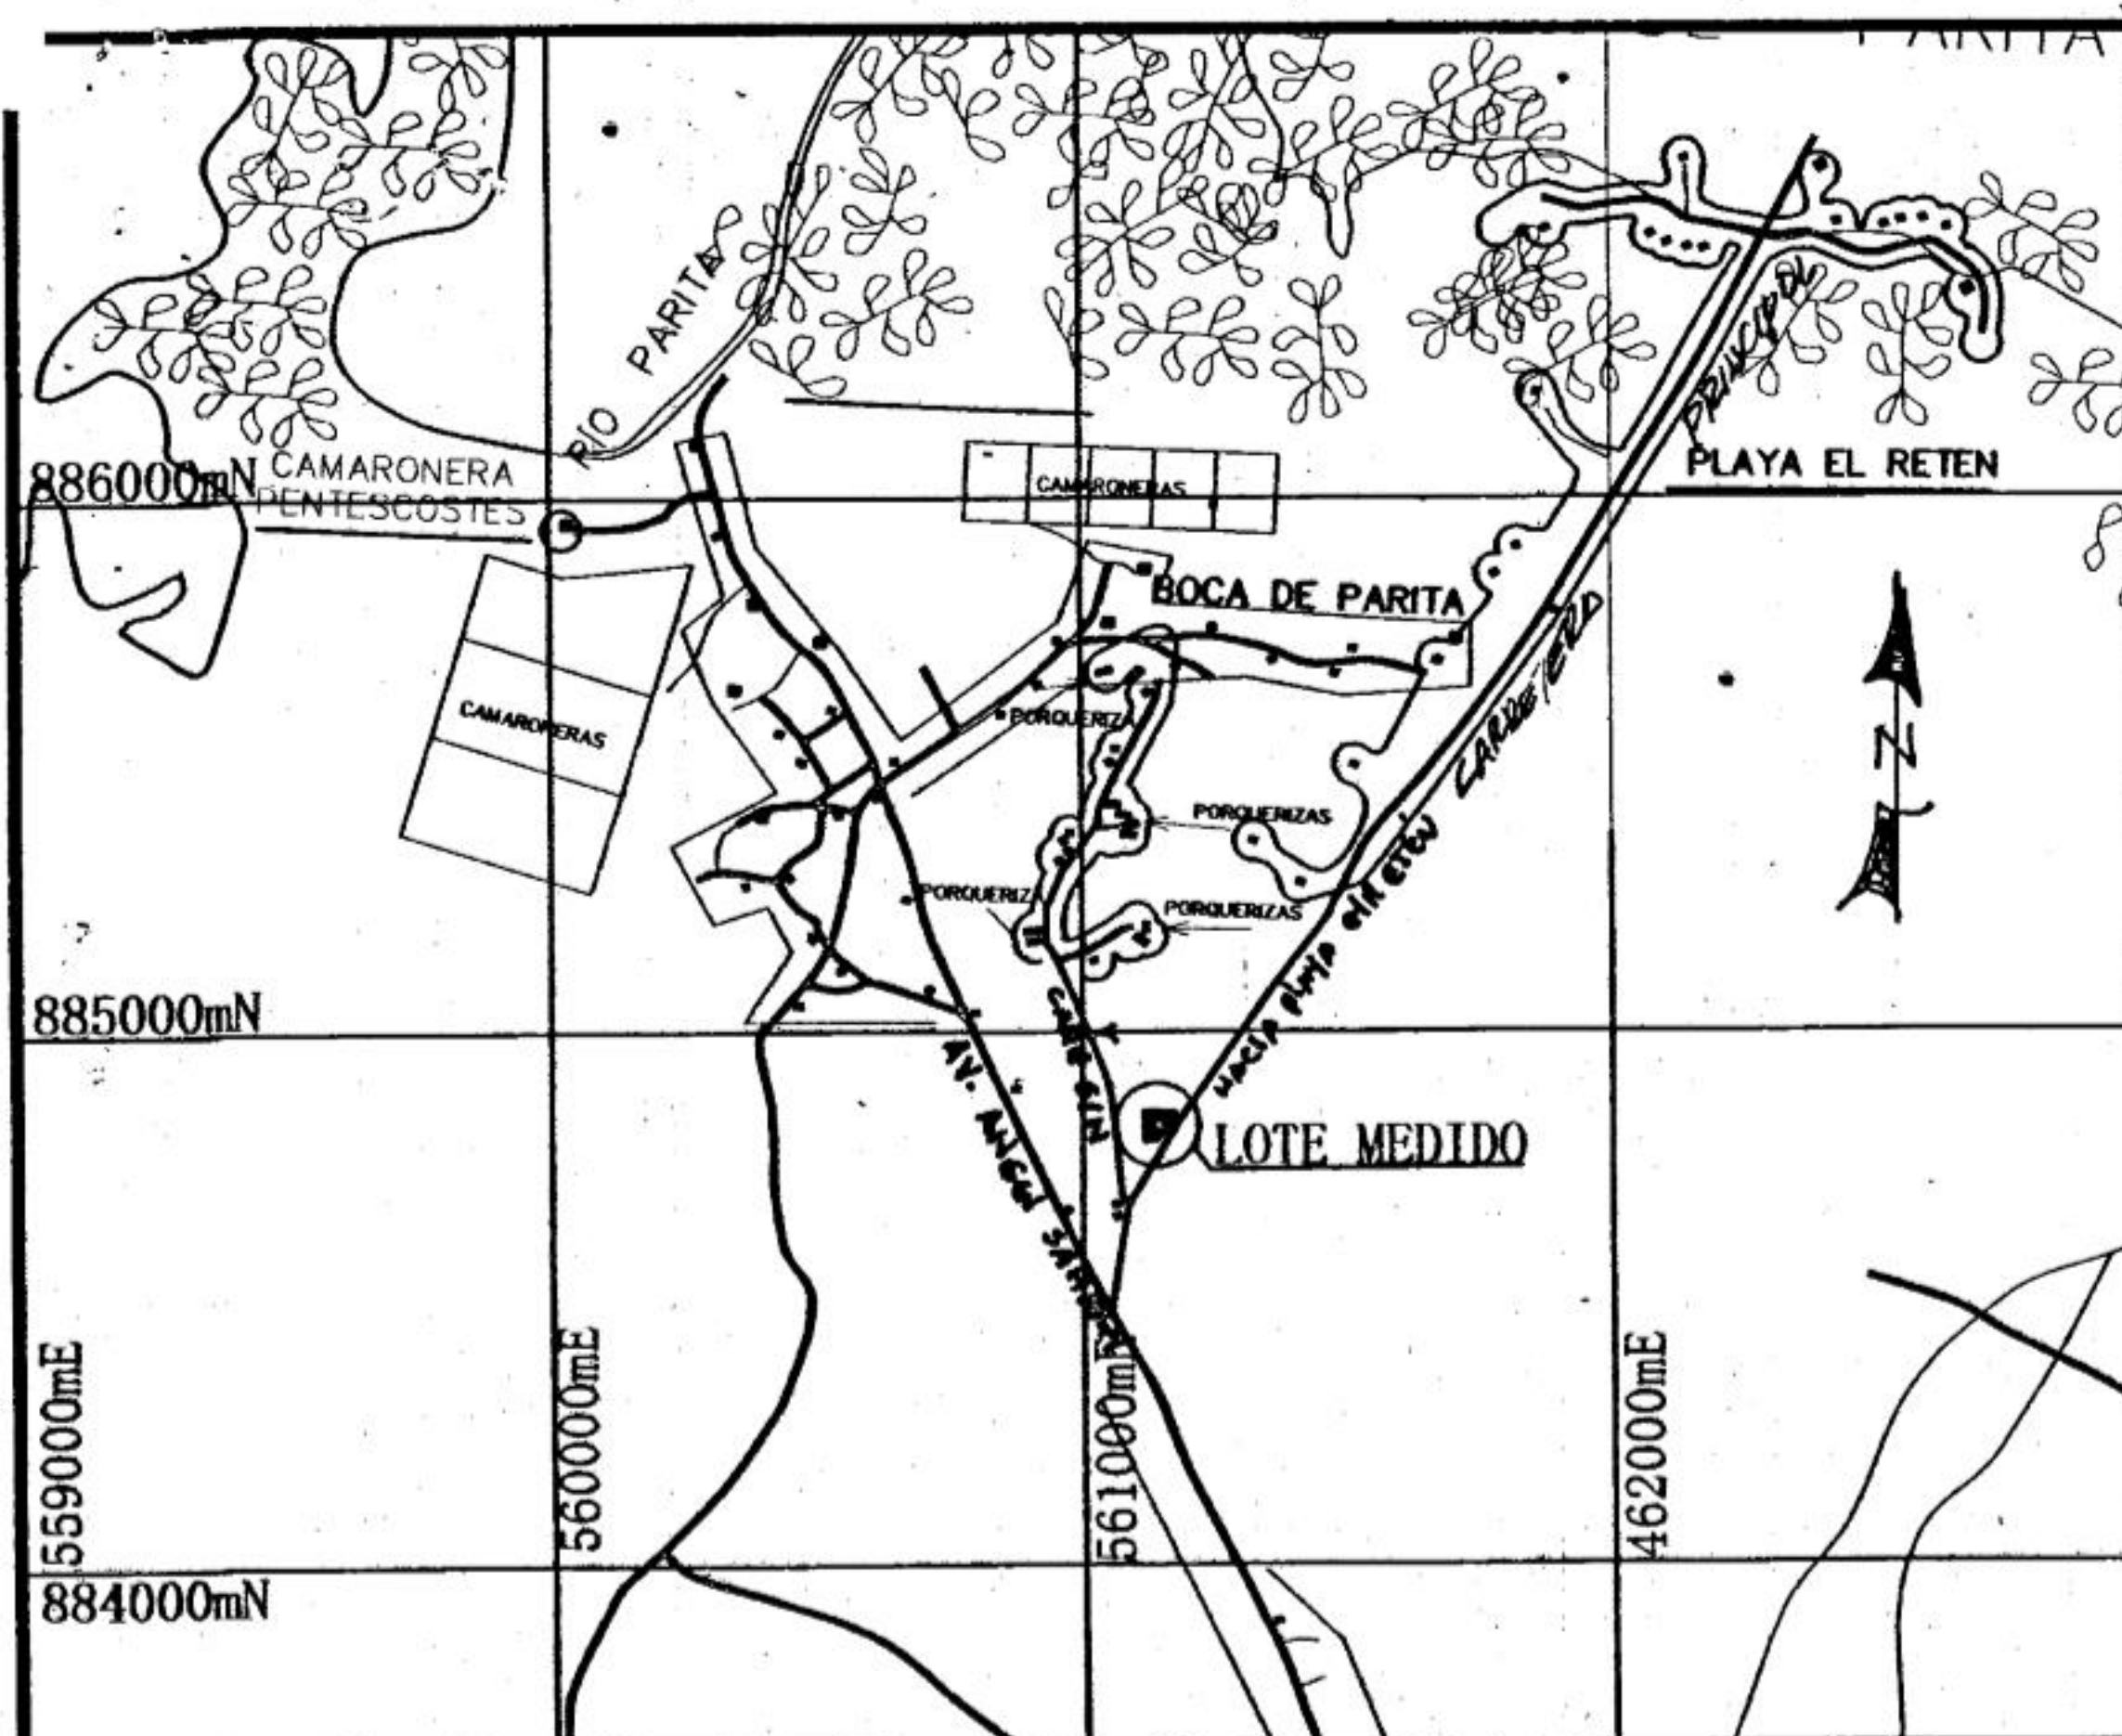


LOCALIZACIÓN REGIONAL
ESC. = 1:25000


N° HOJA TOP. 4140-III

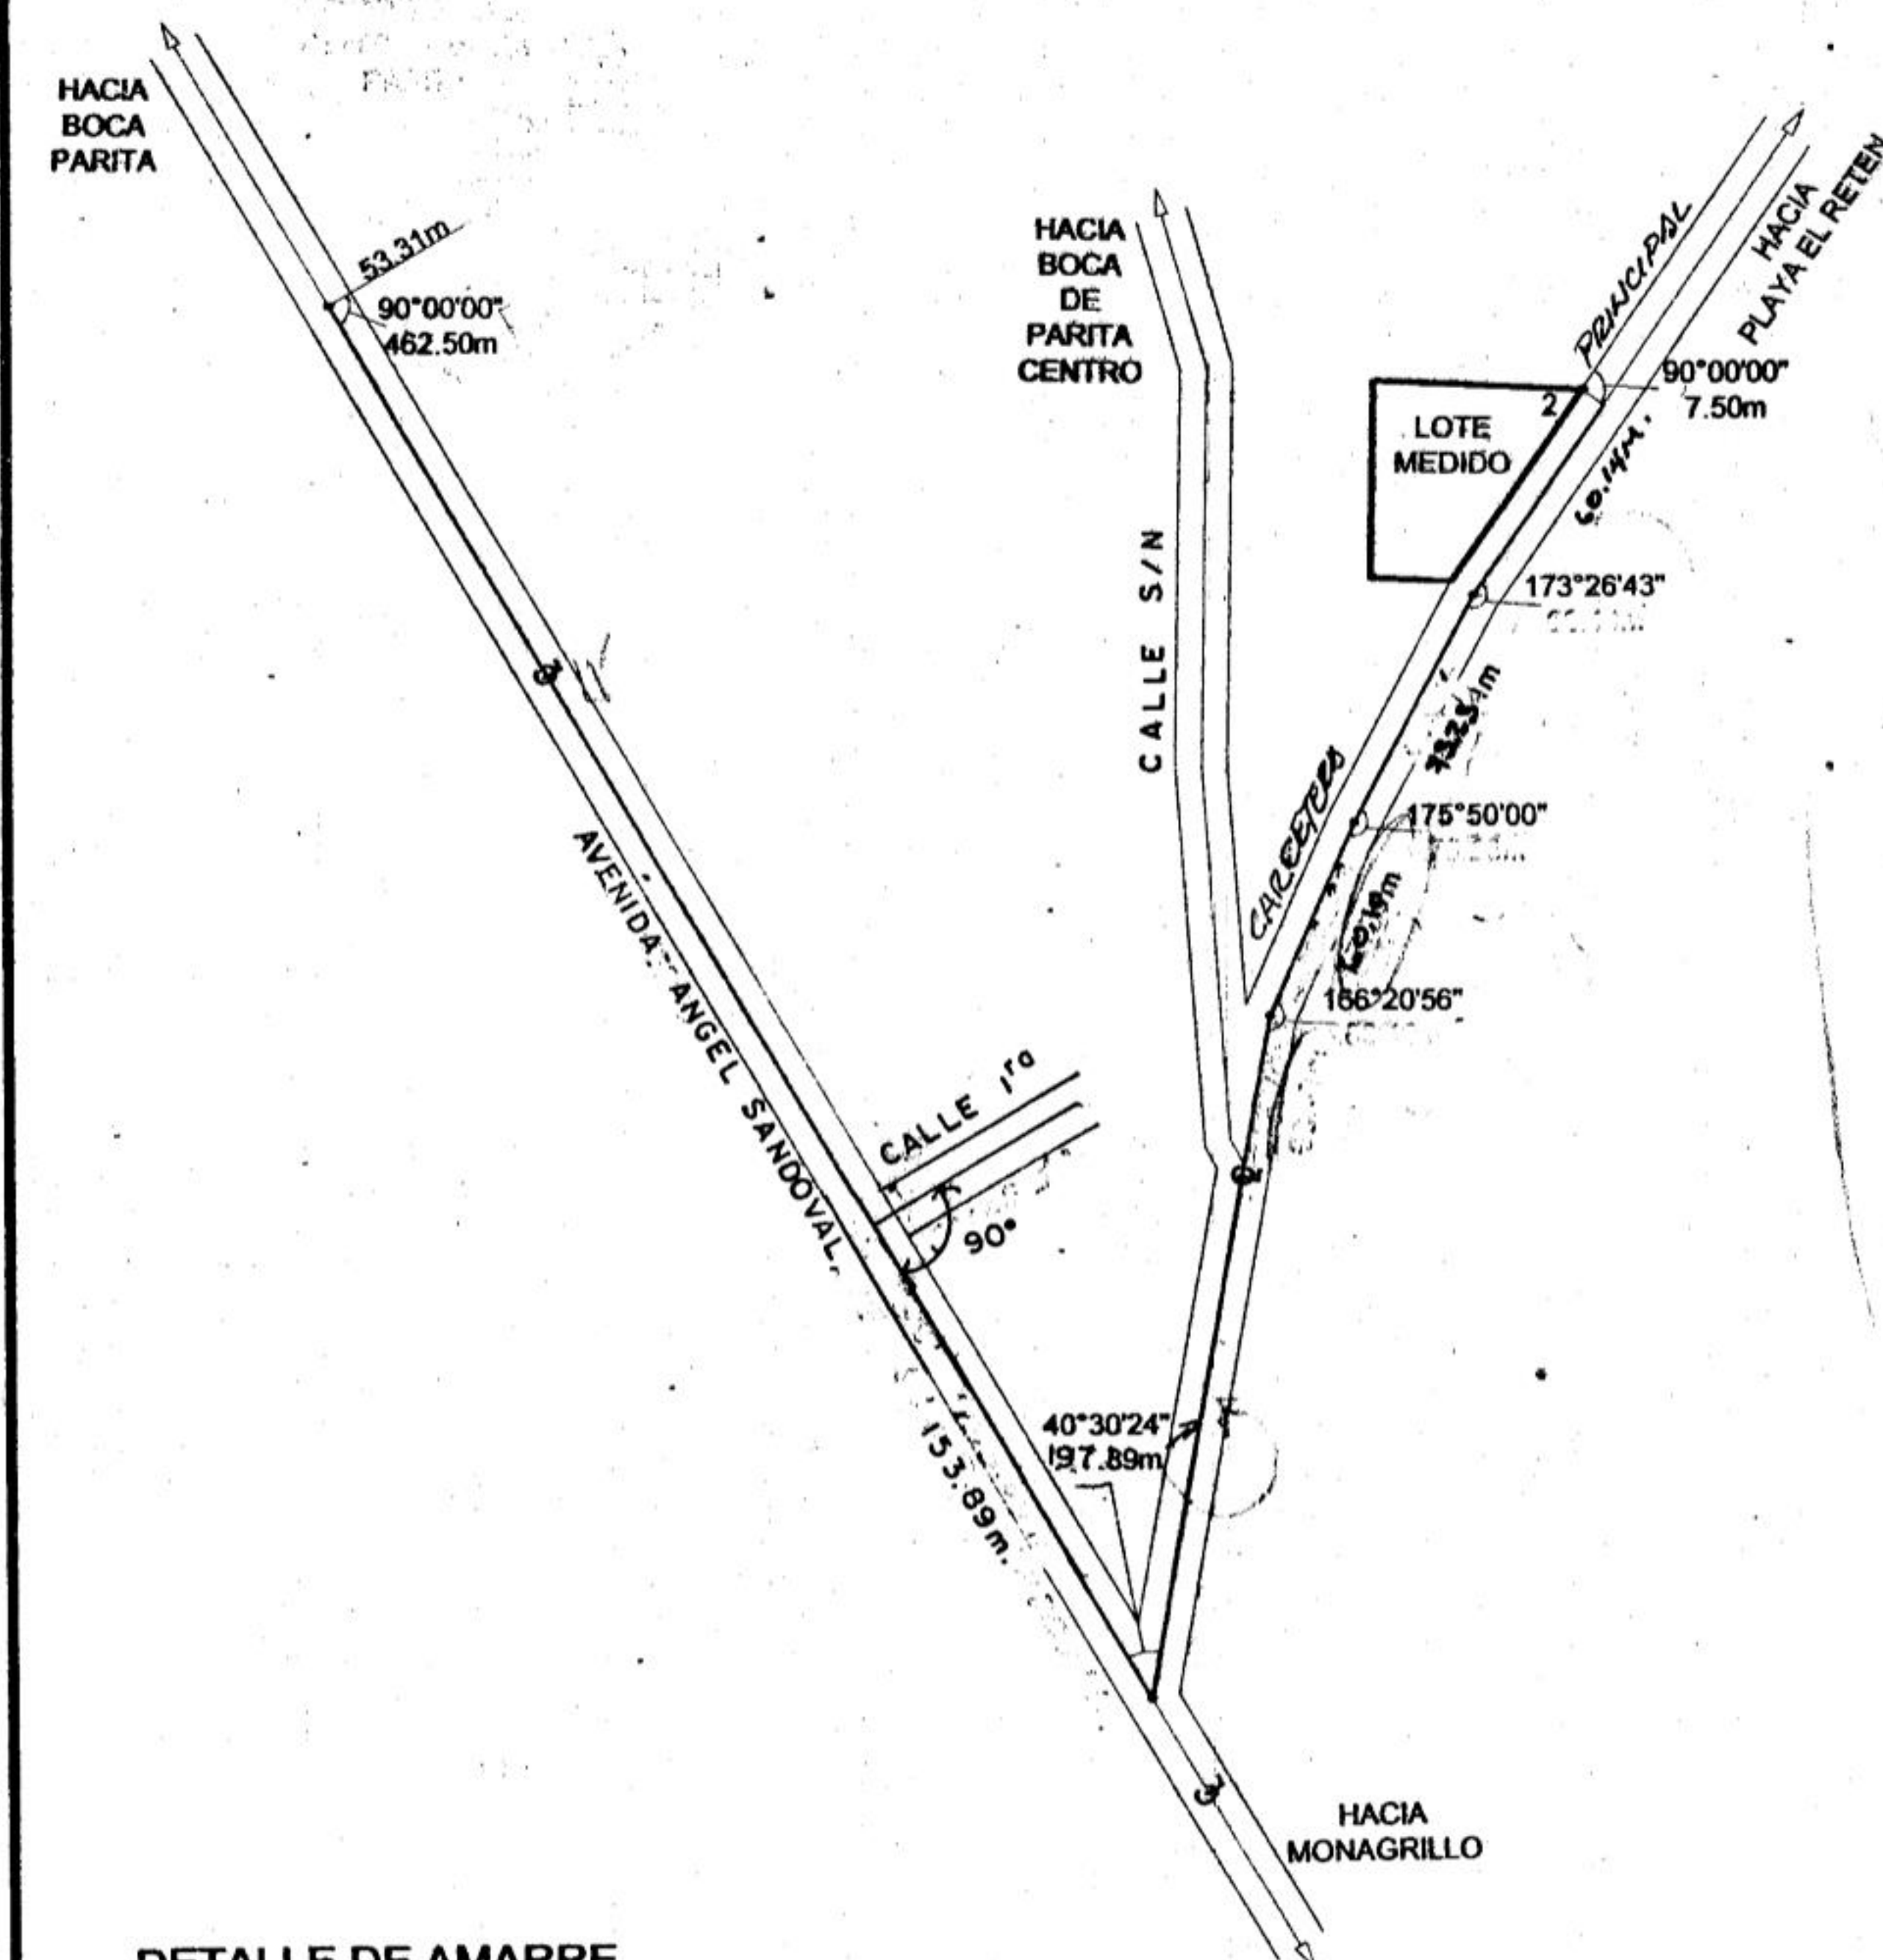

DETALLE DE AMARRE
ESCALA = 1:3000

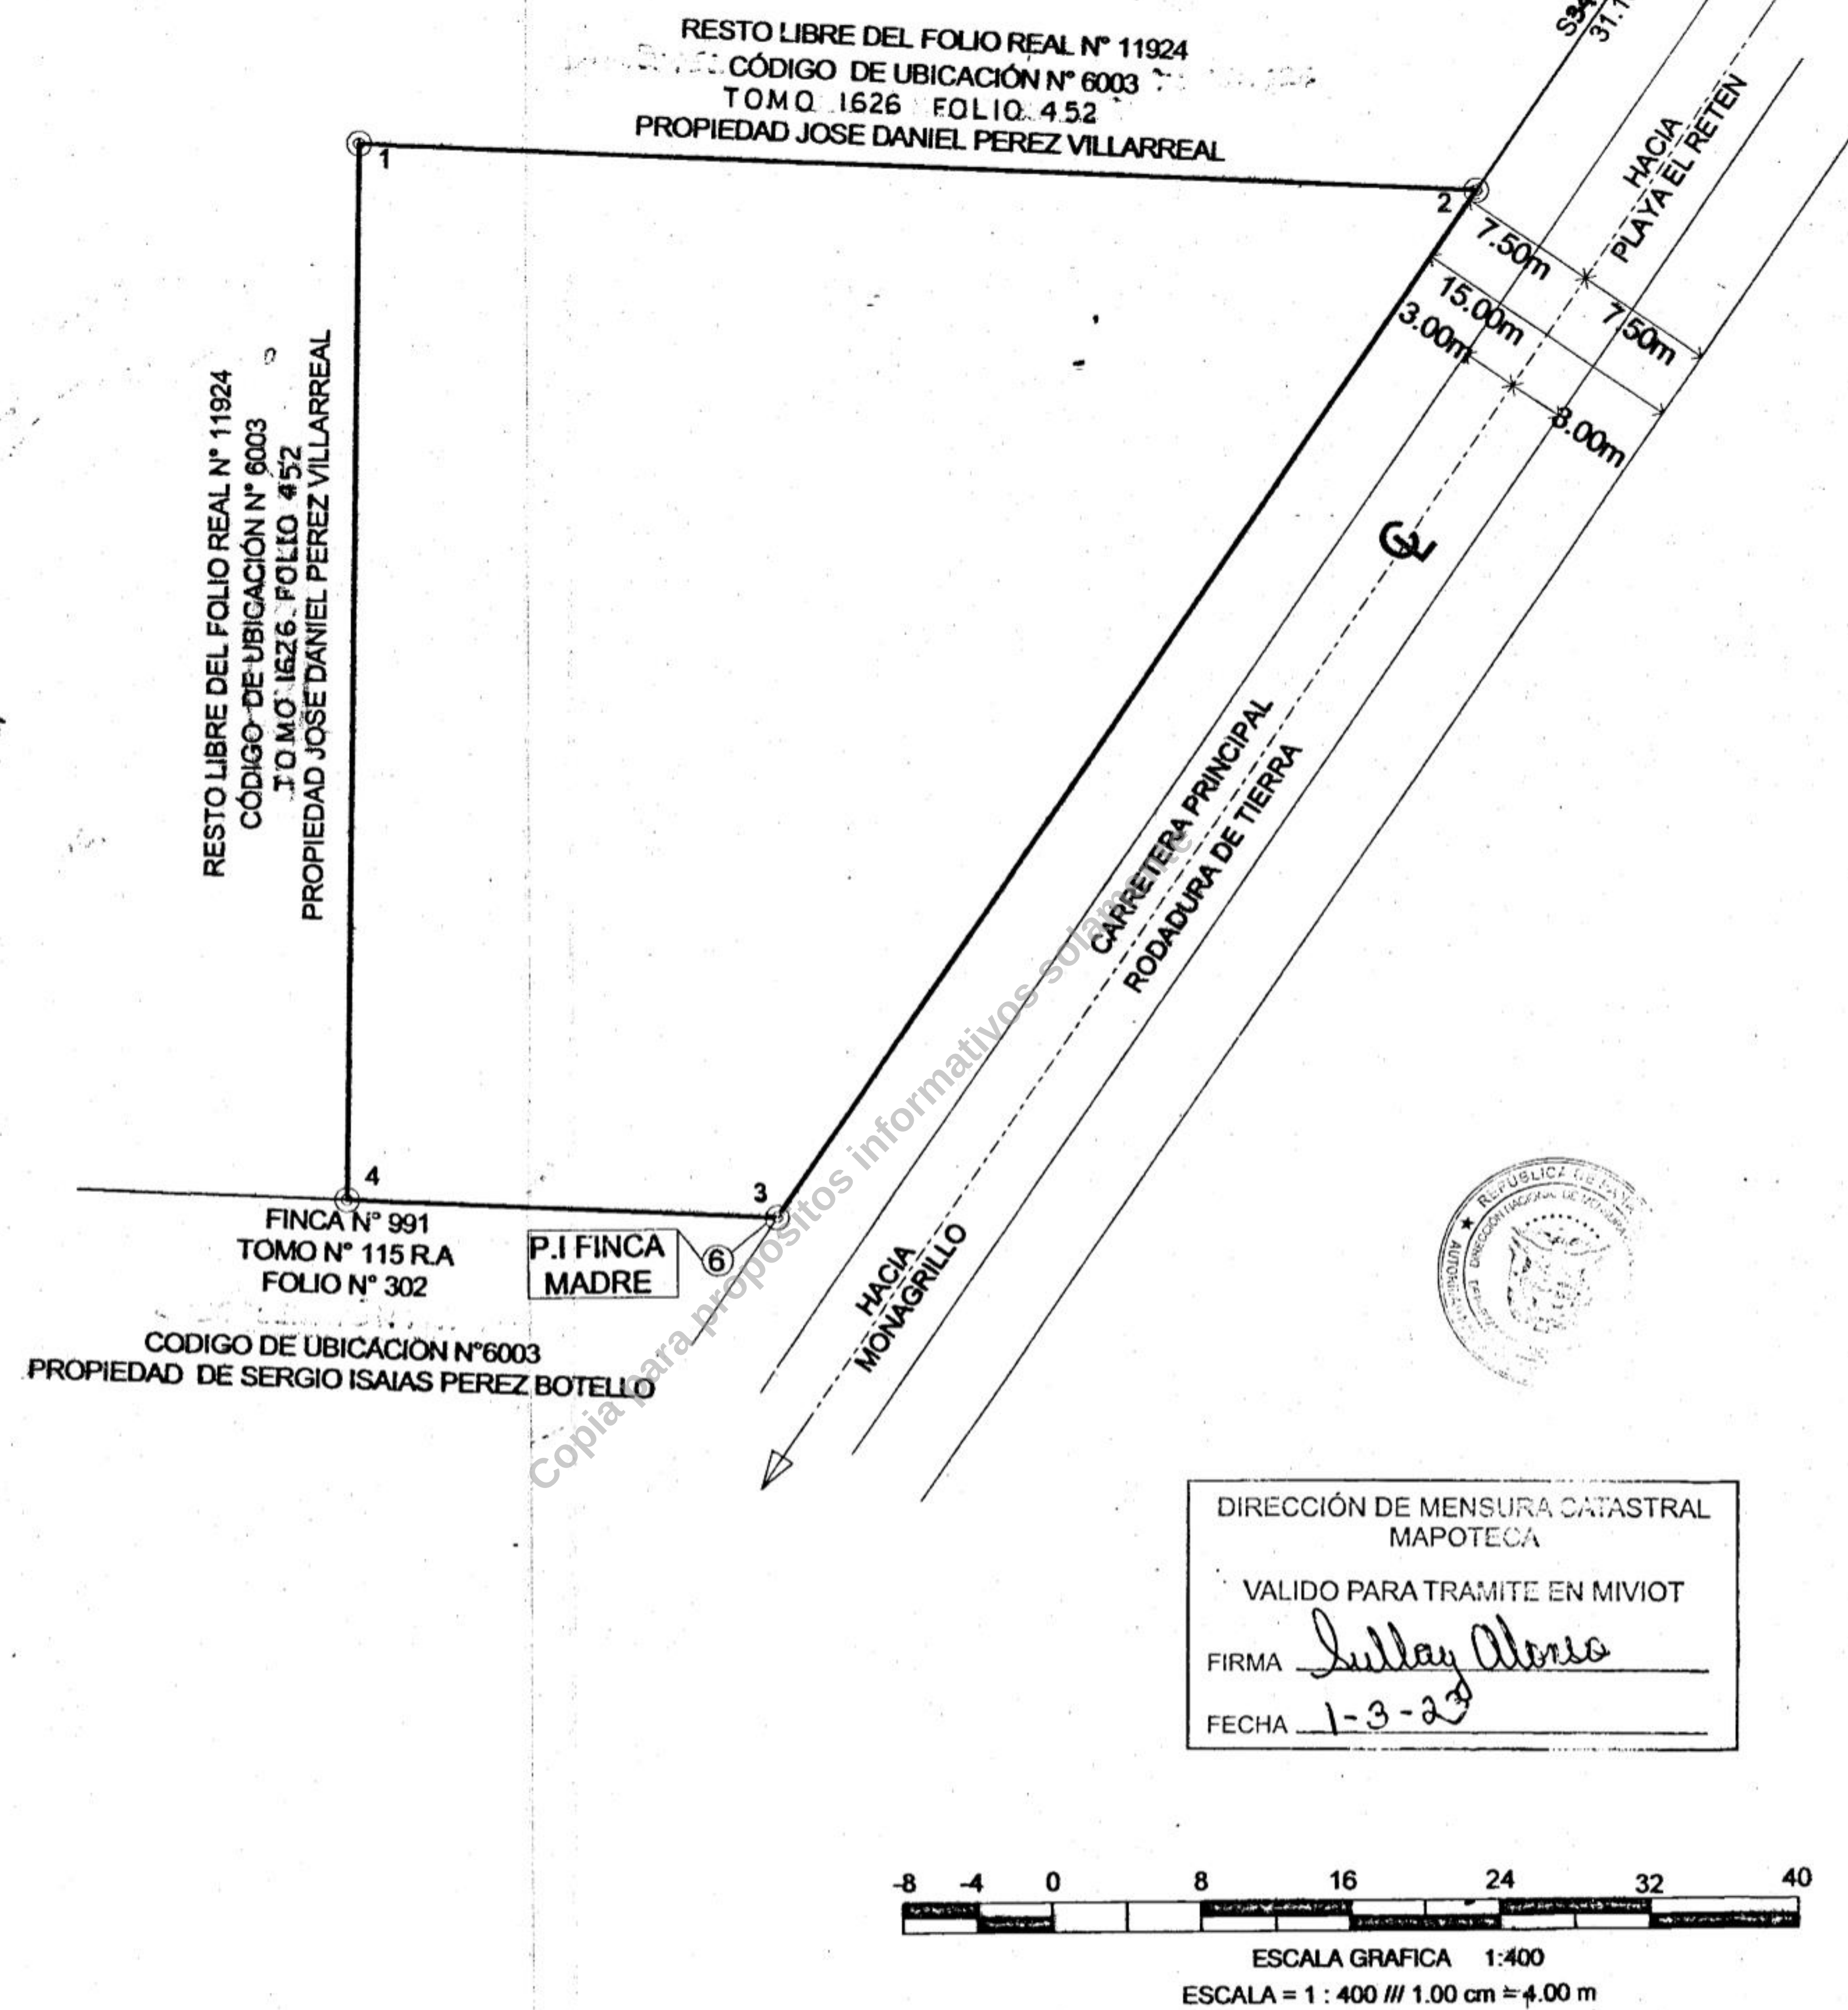

DIRECCIÓN DE MENSURA CATASTRAL
MAPOTECA
VALIDO PARA TRAMITE EN MIVIOT
FIRMA *Luis Alvarado*
FECHA 1-3-23

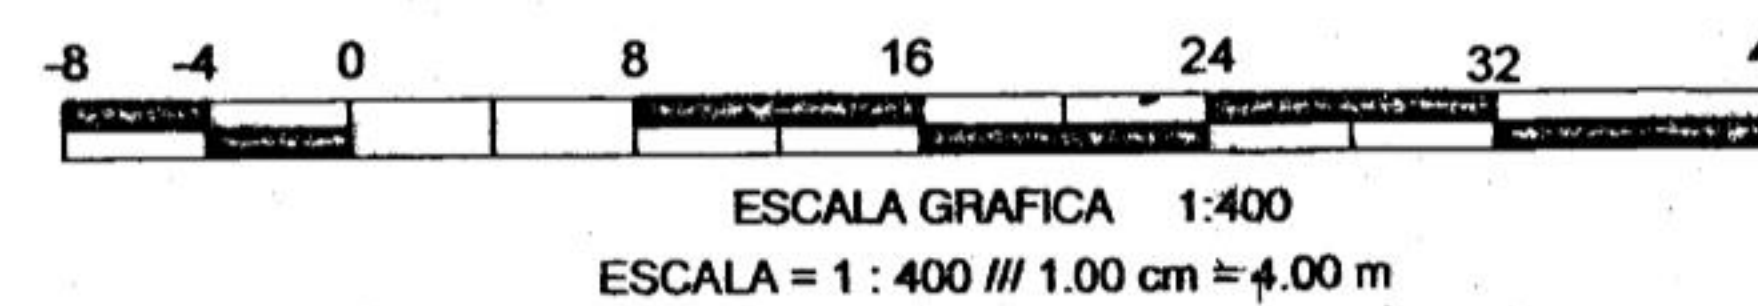

DATOS DE CAMPO					
VERTICE	LADO	DIST.	RUMBO	ESTE	NORTE
1	1-2	59.92	S87° 10' 55" E	561115.656	884851.137
2	2-3	66.57	S34° 38' 04" W	561175.499	884848.191
3	3-4	23.08	N87° 10' 55" W	561137.663	884793.415
4	4-1	56.60	N1° 03' 34" E	561114.609	884794.550

DETALLE DE AREA
 AREA ACTUAL DEL FOLIO REAL N° 11924 = 00 ha + 7819.17m²
 AREA A SEGREGAR = 00 ha + 2347.55m²
 RESTO LIBRE DEL FOLIO REAL N° 11924 = 00 ha + 5471.62 m²

NOTAS:
 - SE UTILIZÓ NORTE VERDADERO
 - ELIPSOIDE DE REFERENCIA (COORDENADAS UTM DATUM- WGS 84).
 - SE UTILIZÓ UNA ESTACIÓN TOTAL Trimble M3 DR5
 PRECISIÓN ±(2+2 ppm × D) mm, DISTANCIA HASTA 5,000m CON PRISMA
 - PLANO DE REFERENCIA N° R.H. 60-03-1933 DEL 9 DE OCTUBRE DE 1979
 SISTEMA DE COORDENADAS ES UTM. DATUM WGS 84.
 - LAS COORDENADAS FUERON TOMADAS CON EQUIPO
 GPS GNS TRIMBLE R4-2 EN MODO ESTÁTICO
 TIEMPOS DE LECTURA APROXIMADOS DE 30 MIN.
 CON PRECISIÓN DE MAS O MENOS 3MM + 0.5 PPM.

REPÚBLICA DE PANAMÁ
GOBIERNO NACIONAL
MINISTERIO DE VIVIENDA Y ORDENAMIENTO TERRITORIAL
VENTANILLA ÚNICA
BOCAS DEL TORO
13/02/23

MINISTERIO DE VIVIENDA Y ORDENAMIENTO TERRITORIAL
VICE-MINISTERIO DE ORDENAMIENTO TERRITORIAL
VENTANILLA ÚNICA - REGIONAL DE HERRERA
CERTIFICADO PARA EFECTUAR TRANSACCIONES CON LOTES DE LAS URBANIZACIONES
De acuerdo a la Ley No. 61 de 23 de octubre de 2009 y el Decreto Ejecutivo No. 150 de 16 de junio de 2020. La Dirección Nacional de Ventanilla Única Certifica que según sus planos, pueden ser inscritos los siguientes lotes:
 Certificado No. 164 Fecha: 01-03-23
 Visto por: *George A. Celis* 01-03-23
 2011-001-015

MINISTERIO DE VIVIENDA Y ORDENAMIENTO TERRITORIAL
VICE-MINISTERIO DE ORDENAMIENTO TERRITORIAL
VENTANILLA ÚNICA - REGIONAL DE HERRERA
POR OMISIÓN, FALSEDAD Y/O ERROR EN LA INFORMACIÓN SUMINISTRADA EN ESTE PLANO, ESTA CERTIFICACIÓN SERÁ ANULADA
 JOSE DANIEL PEREZ VILLARREAL
 CÉDULA N° 6-704-1792
 VENDEDOR / COMPRADOR

AUTORIDAD NACIONAL DE ADMINISTRACIÓN DE TIERRAS
SECCIÓN DE REVISIÓN DE PLANOS - HERRERA
SUPERFICIE 01 ha + 2347.55 m²
ANALISTA *BC*
CALCULO *V.C.*
FECHA 20/12/22
 PLANO N° 60103-35412
 Jefe de Aprobación Agrimen. Or. Oficial Revisor *Jose A. Gallardo*
 Jefe de Dep. Mensura Agrimen. Or. Oficial *Jose A. Gallardo*

REPÚBLICA DE PANAMÁ
 PROVINCIA: HERRERA DISTRITO: CHITRE
 CORREGIMIENTO: MONAGRILLO LUGAR: BOCA DE PARITA
 GLOBO DE TERRENO QUE SERÁ SEGREGADO DEL FOLIO REAL N° 11924, CÓDIGO DE UBICACIÓN N° 6003, TOMO 1626 FOLIO 452, PROPIEDAD DE JOSE DANIEL PEREZ VILLARREAL, CÉDULA 6-704-1792, QUIEN SEGREGA PARA SI:
 JOSE DANIEL PEREZ VILLARREAL
 CÉDULA: 6-704-1792
 AREA = 0 ha + 2347.55 m²
 PROFESIONAL RESPONSABLE
 ELDIS ANTONIO RUIZ VARGAS
 N° DE CEDULA = 9-733-1398
 N° DE LICENCIA = 2014-006-131
 ESCALA = 1/400
 FECHA = Noviembre de 2022
 ELDIS ANTONIO RUIZ VARGAS
 INGENIERO CIVIL
 Licencia N° 2014-006-131
 Ley 15 de 2012
 Junta Técnica de Ingenieros Civiles

I 60103-1057 Bl. 9° 9/12/2022

RI BLS 6/2/2023 RI BLS 14/02/2023

RI BLS 6/2/2023 RI BLS 14/02/2023