


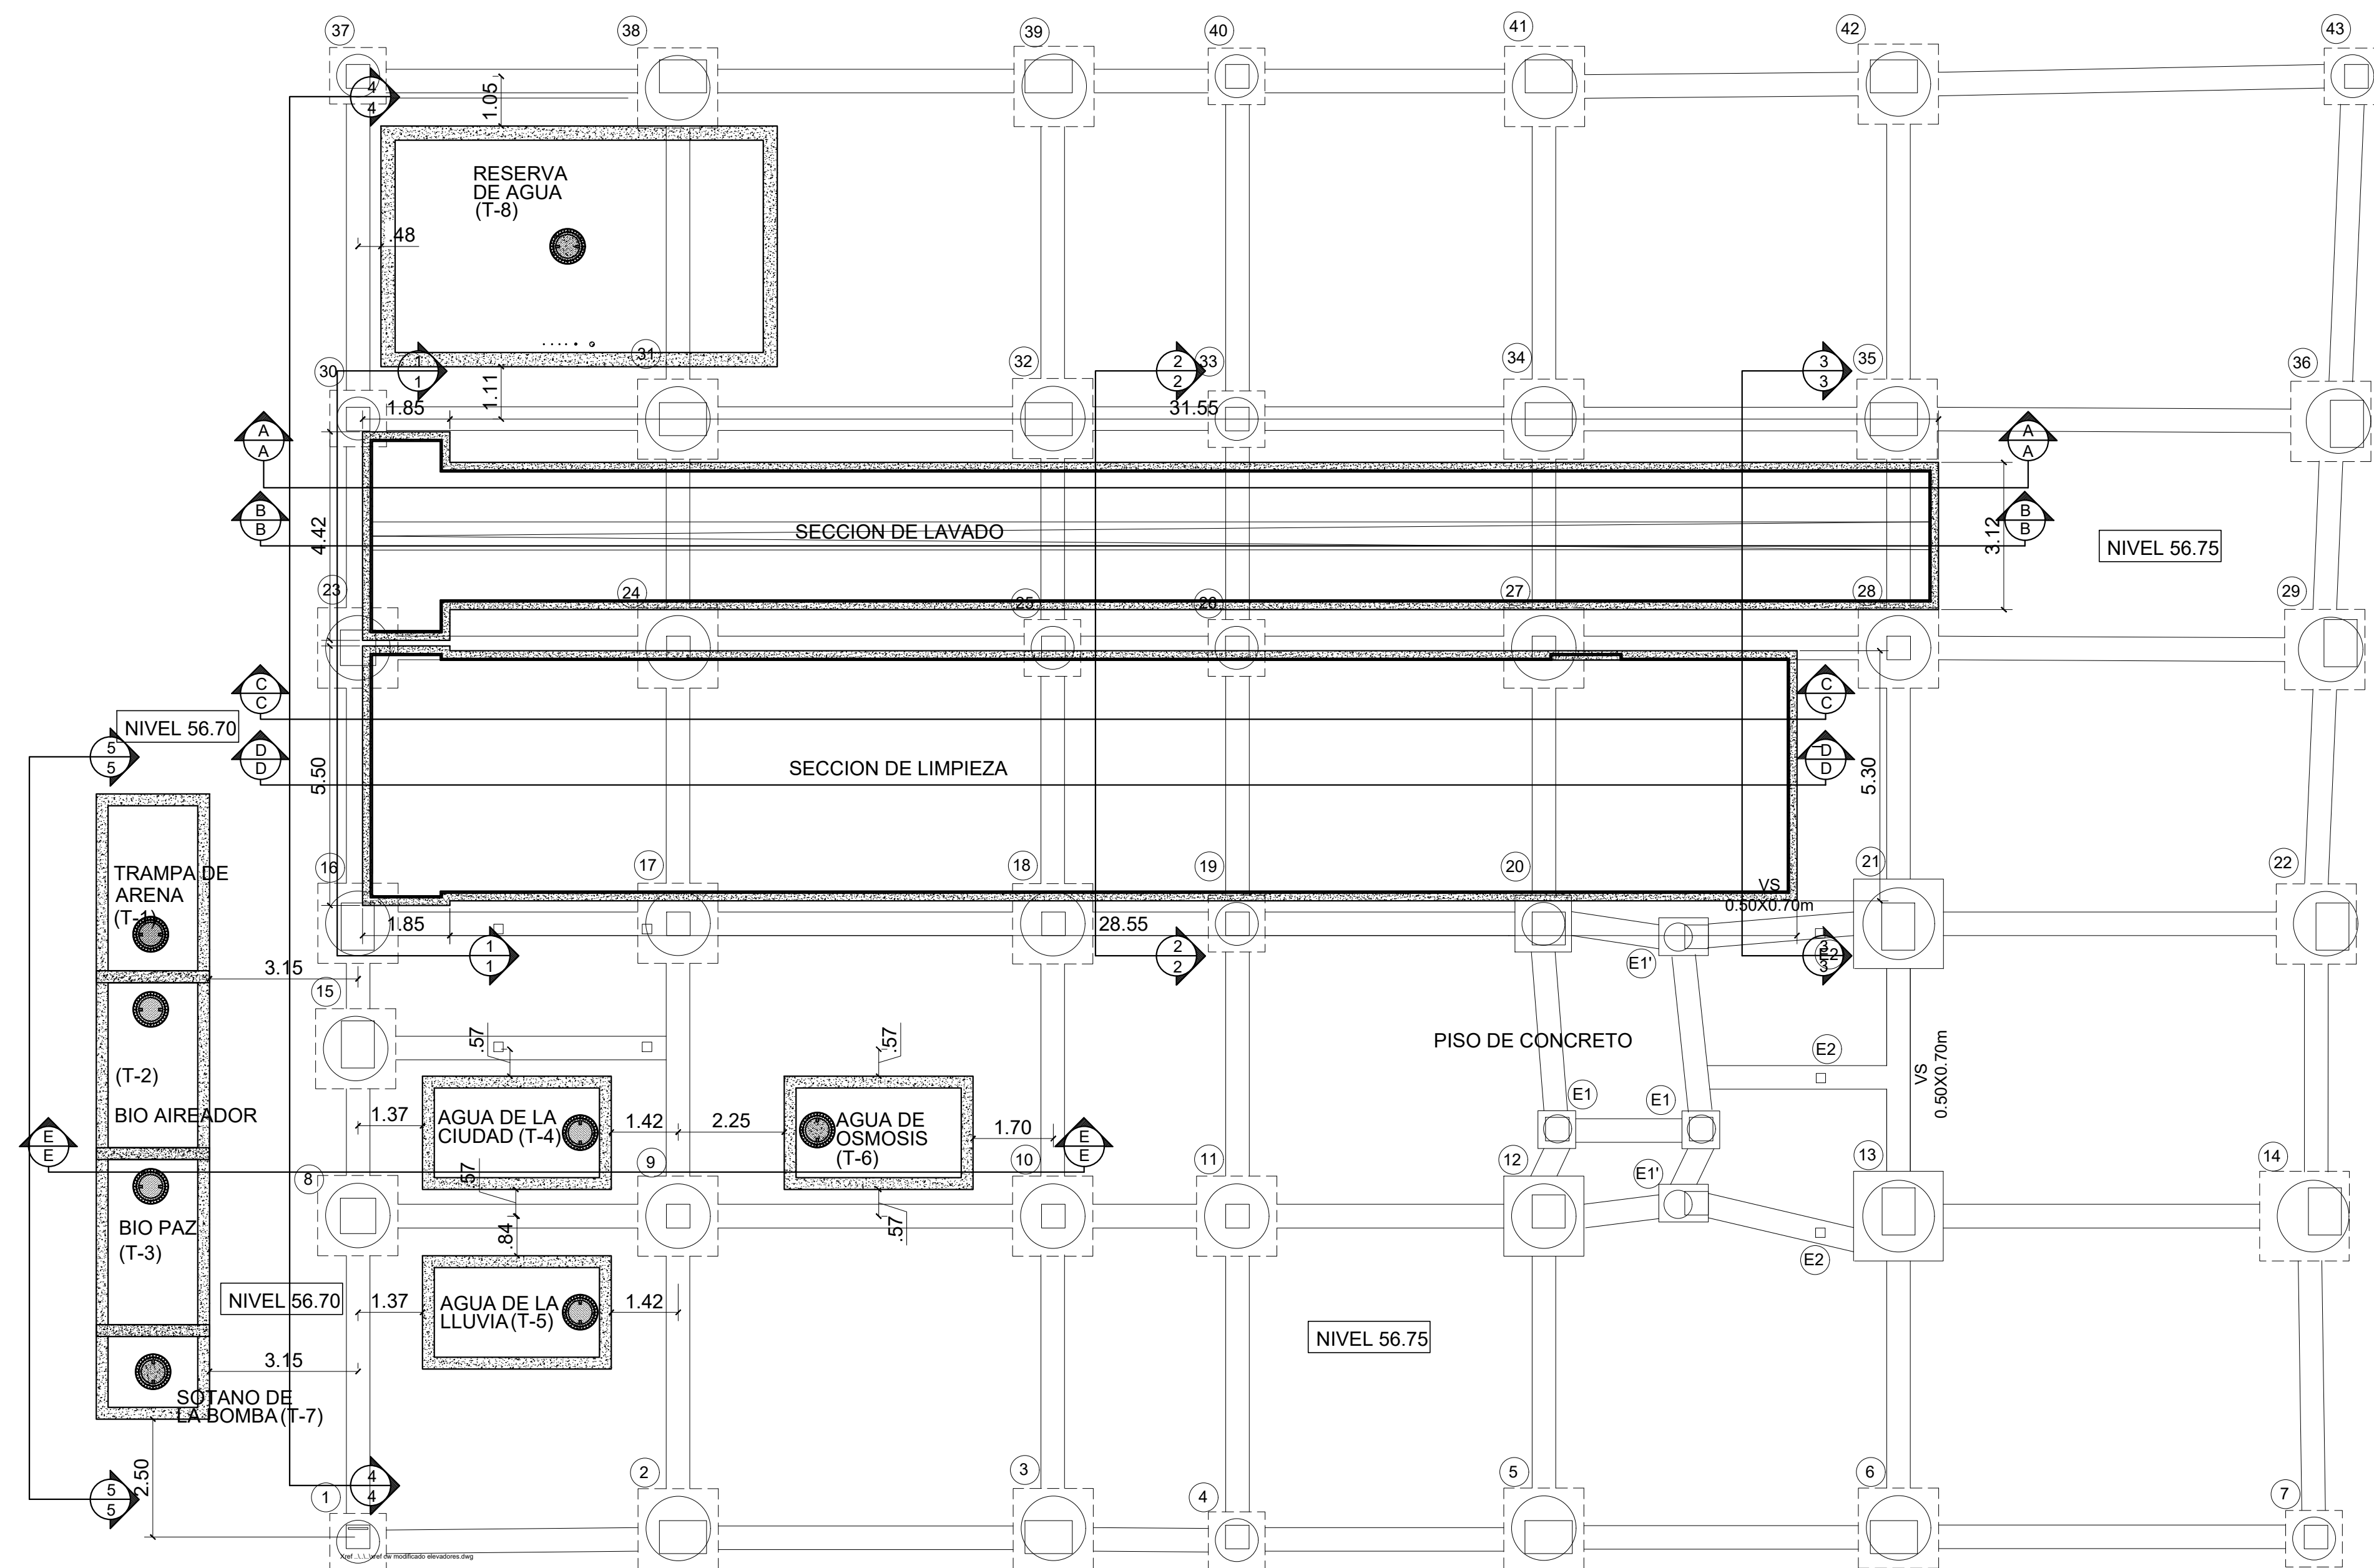

PLANTA DE CANALES Y TANQUES NIVEL 000

ESC: 1:100

VER DETALLES DE CANALES EN PAG. EST-36-37
VER DETALLES DE TANQUES EN PAG. EST-38

Almacenes S.A.
Minidepósitos



ANTEPROYECTO:
EDIFICIO DE DEPOSITOS
UBICACION:
AVENIDA RICARDO J. ALFARO, LOTE A-8
CORREGIMIENTO DE BETANIA, DISTRITO DE PANAMA,
PROVINCIA DE PANAMA

CONTENIDO DE LA HOJA:
PLANTA DE CANALES Y TANQUES N000

ARQUITECTURA: ARG. ANA ELISA RODRIGUEZ	ESTRUCTURA: ING. RONALD JAVIER ORO
DIBUJO: A.E.R.	ELECTROMECANICA: ING. MARCOS CORREA
FECHA: NOVIEMBRE 2021	ESCALA: INDICADAS

INGENIERO MUNICIPAL

HOJA No EST 01 CW DE: