




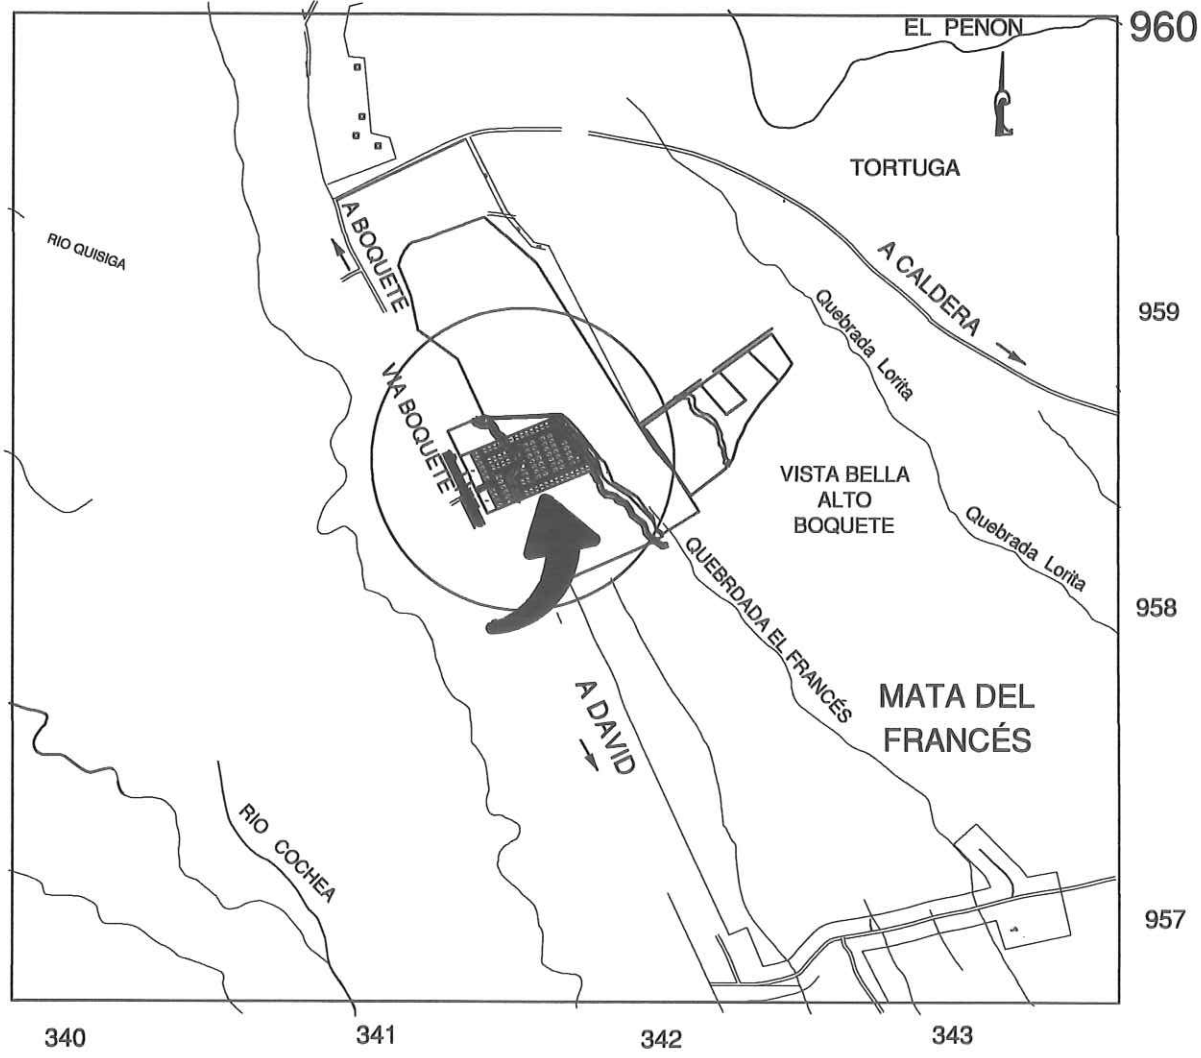

LOCALIZACIÓN REGIONAL
ESC. 1:25,000

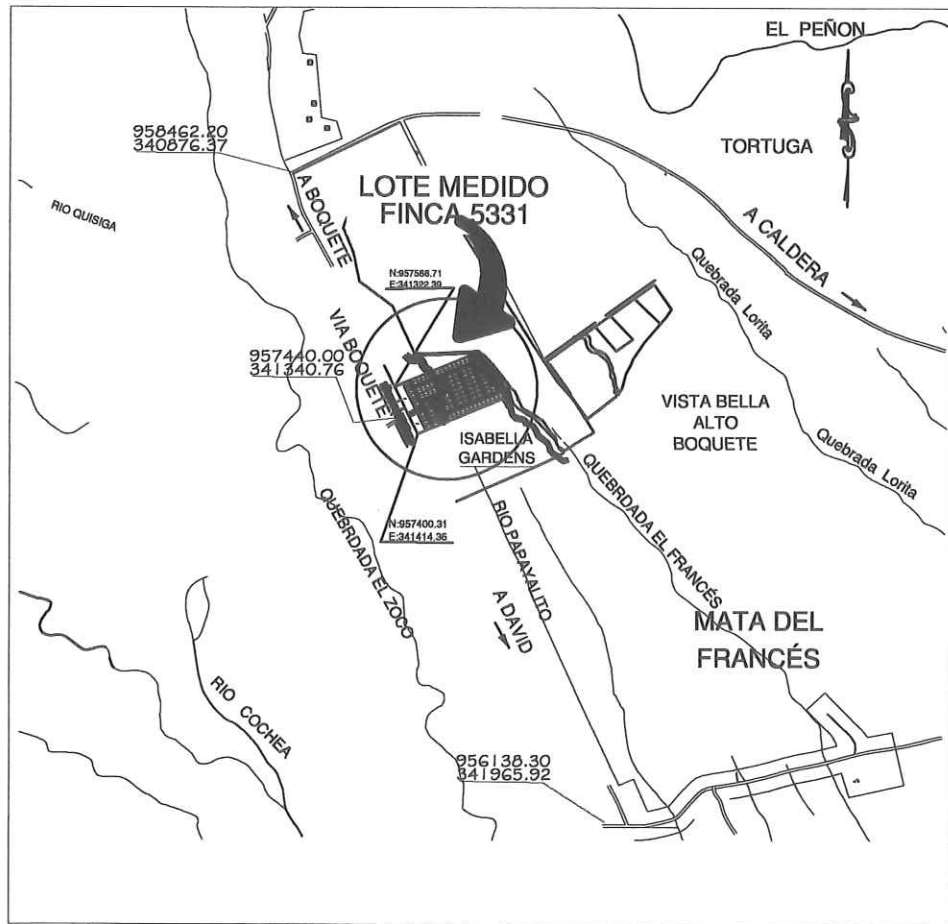

DETALLE DE AMARRE
ESC. 1:30,000

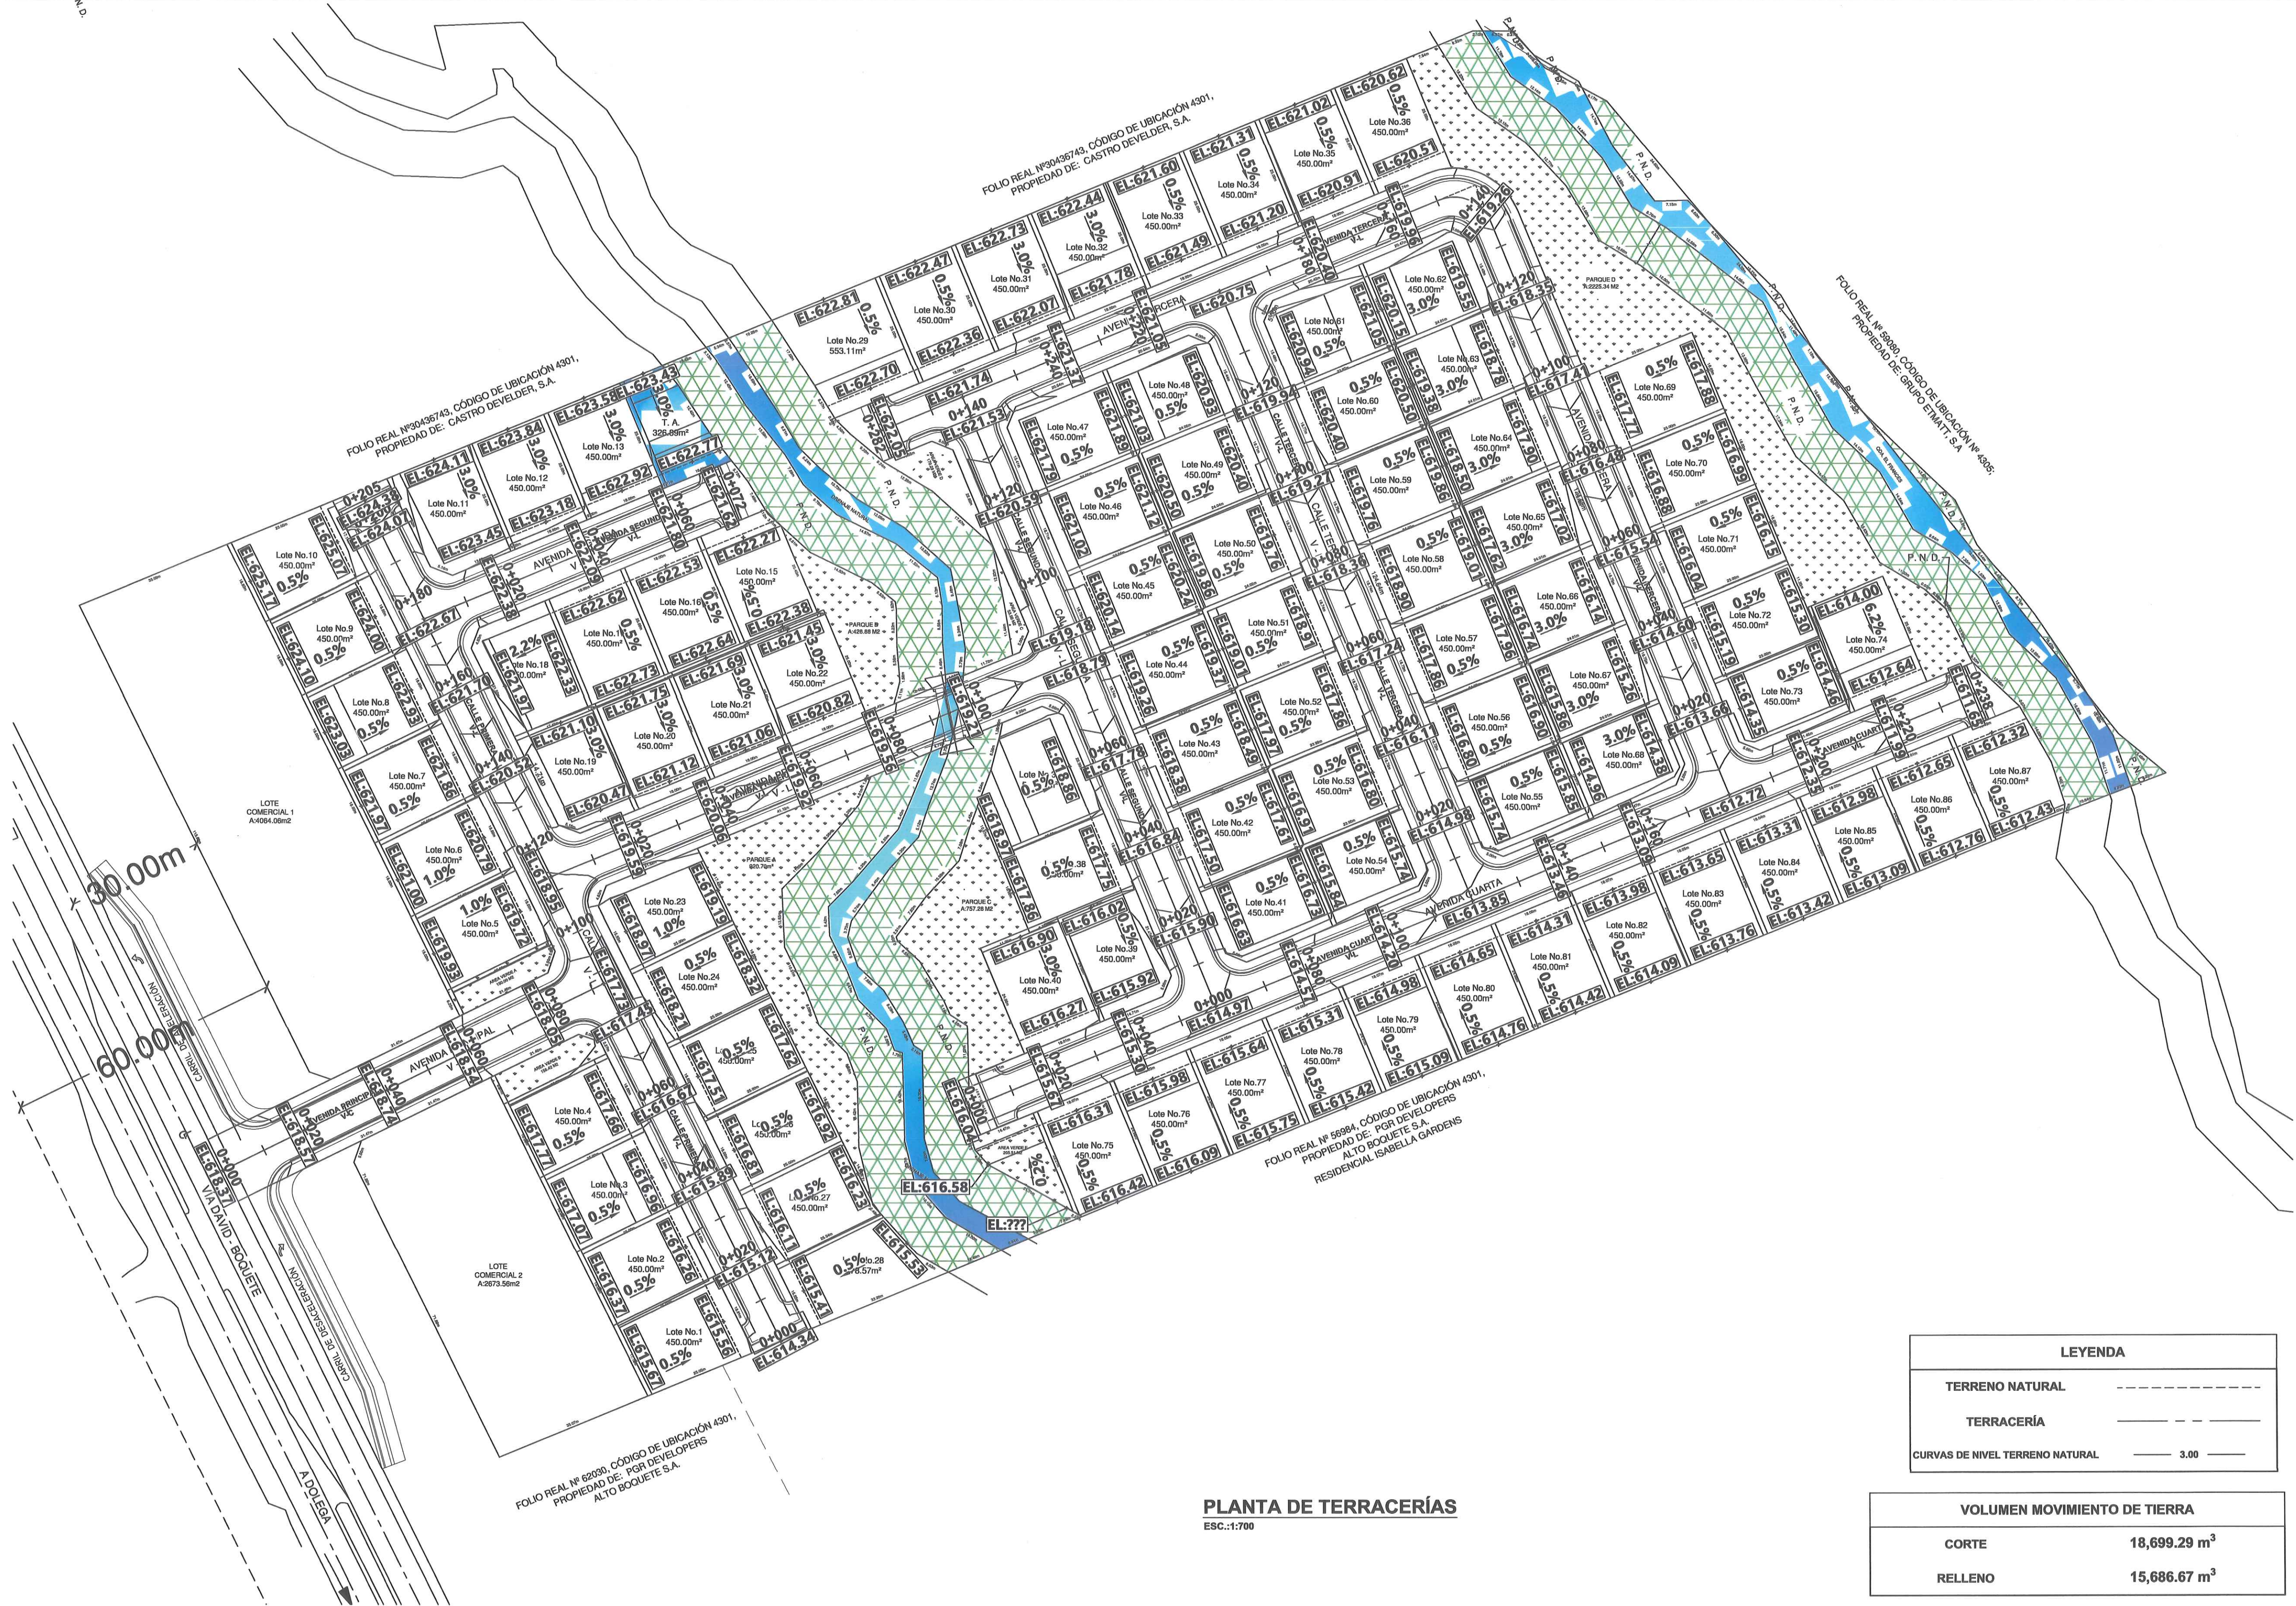

PLANTA DE TERRACERÍAS
ESC.:1:700

LEYENDA	
TERRENO NATURAL	-----
TERRACERÍA	-----
CURVAS DE NIVEL TERRENO NATURAL	3.00

VOLUMEN MOVIMIENTO DE TIERRA	
CORTE	18,699.29 m ³
RELLENO	15,686.67 m ³

MARIO LUIS MARTÍNEZ HERNÁNDEZ
INGENIERO CIVIL
IDONEIDAD N° 2019-006-089
FIRMA
Ley 15 del 26 de enero de 1959
Junta Técnica de Ingeniería y Arquitectura

JOHANNI Y. RODRIGUEZ S.
ARQUITECTA ESTRUCTURAL
LICENCIA N° 2016-057-005
FIRMA
Ley 15 del 26 de enero de 1959
Junta Técnica de Ingeniería y Arquitectura

FINCA 5331 CÓDIGO 4301
CORREG.: ALTO BOQUETE
DISTRITO: BOQUETE
PROVINCIA: CHIRIQUÍ
REPÚBLICA DE PANAMÁ
PROPIEDAD DE:
PRG DEVELOPERS ALTO BOQUETE S.A.
CONTENIDO:
PLANTA DE TERRACERÍA Y ELEVACIONES
ÁREA TOTAL:
9 HA + 446 m² 5 dm²

PROYECTO:
PROYECTO RESIDENCIAL ISABELLA GARNDENS II

PROPIETARIO
JUAN EDUARDO PALACIO RUBIO
CÉDULA 8-704-1060
REPRESENTANTE LEGAL
PRG DEVELOPERS ALTO BOQUETE S.A.
DISEÑO Y DIBUJO:
ARQ. JOHANNI Y. RODRÍGUEZ S.
CÁLCULO Y DISEÑO:
ING. MARIO L. MARTÍNEZ

ING. MUNICIPAL
ESCALA: INDICADA
FECHA: AGOSTO 2023
INSTITUCIÓN: MOP
DETALLE: PLANTA DE TERRACERÍA
HOJA: 1
REVISIÓN: 001
HOJA: 2 / 6