


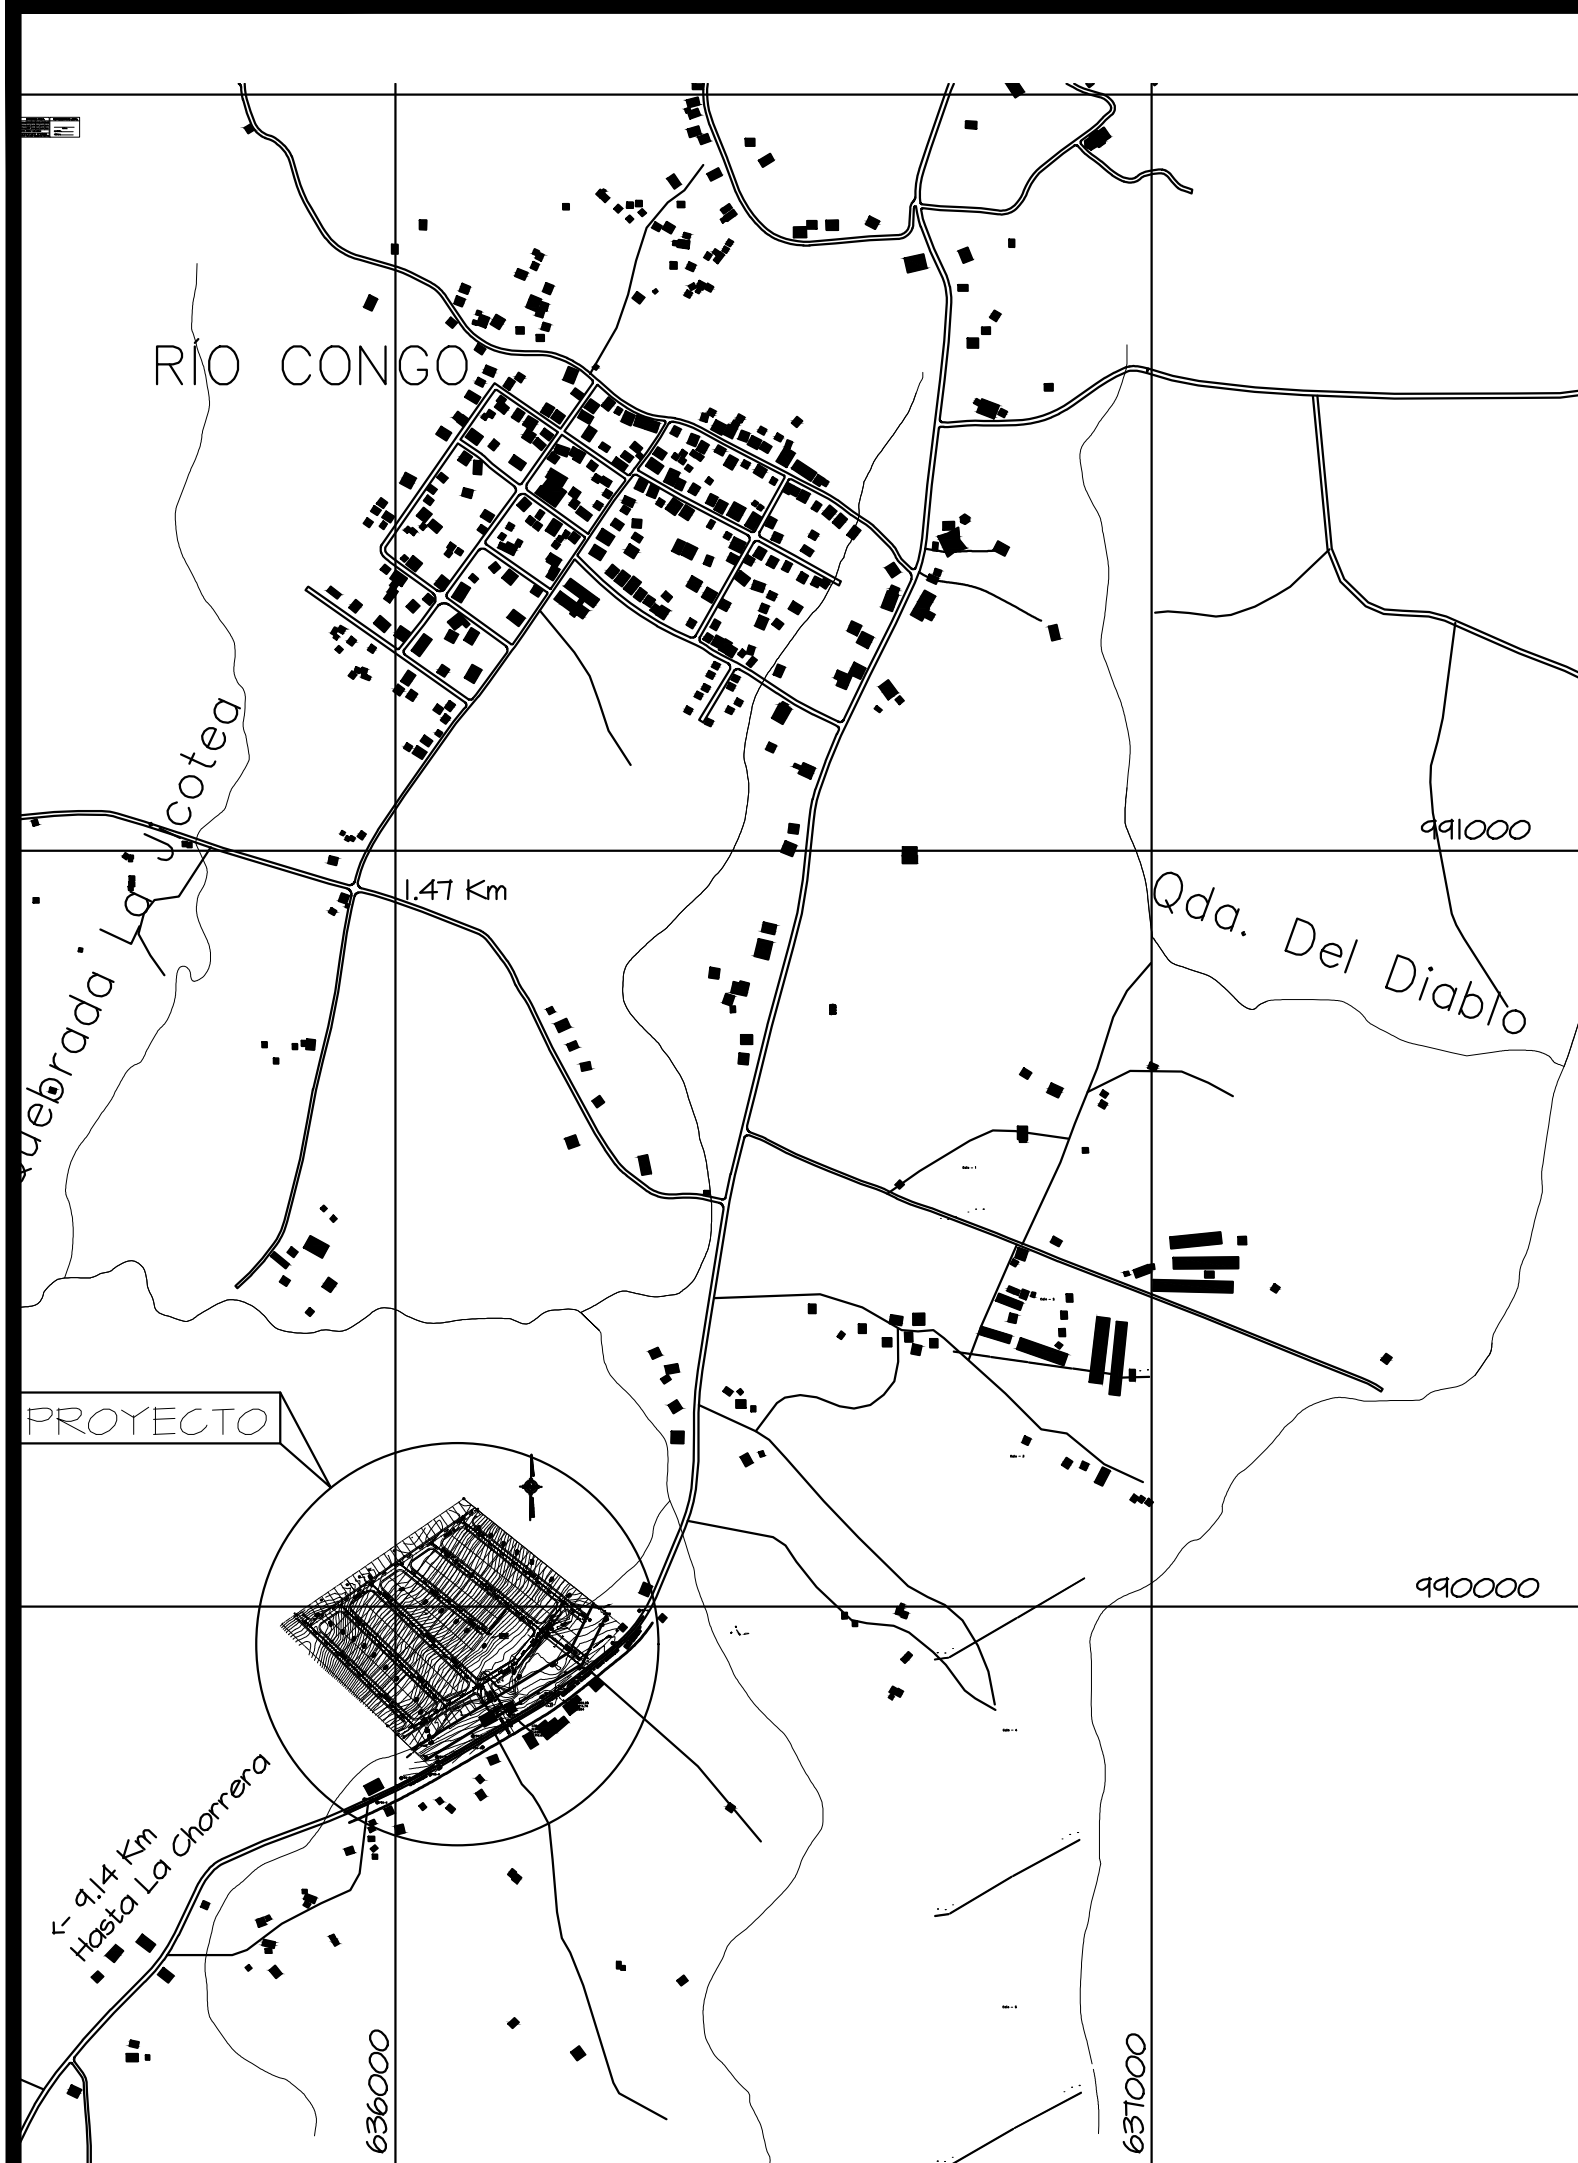


DATOS DE FINCA				
FINCAS:	32870	32840	32402	32426
TOMO:	806	806	806	806
FOLIO:	258	210	202	308
TOTAL AREA: 1 has +8619.00				
CANTIDAD DE LOTES: 216 unidades				
USO DE SUELO: RE Residencia Especial				
REPRESENTANTE LEGAL				
FIRMA				
NOMBRE:				
CEDULA:				

DATOS DEL PROYECTO

ESTACION	DISTANCIA	RUMBO
1-2	146.75	N59° 40' 11"E
2-3	26.70	N58° 38' 25"E
3-4	25.92	N54° 48' 15"E
4-5	19.49	N52° 18' 18"E
5-6	76.09	N51° 02' 58"E
6-7	11.84	N48° 28' 58"E
7-8	9.39	N43° 53' 56"E
8-9	268.05	N51° 18' 45"W
9-10	25.01	S52° 09' 03"W
10-11	32.36	S53° 31' 49"W
11-12	57.55	S53° 29' 17"W
12-13	41.92	S52° 39' 37"W
13-14	15.79	S55° 11' 12"W
14-15	18.98	S56° 50' 49"W
15-16	40.00	S59° 34' 39"W
16-17	64.46	S58° 28' 45"W
17-18	84.26	S45° 30' 25"E
18-19	110.68	S48° 13' 57"E
19-20	32.78	S51° 05' 43"E
20-1	33.94	S45° 15' 36"E
A = 07 Has+9363.49 m2		

DATOS DE CAMPO

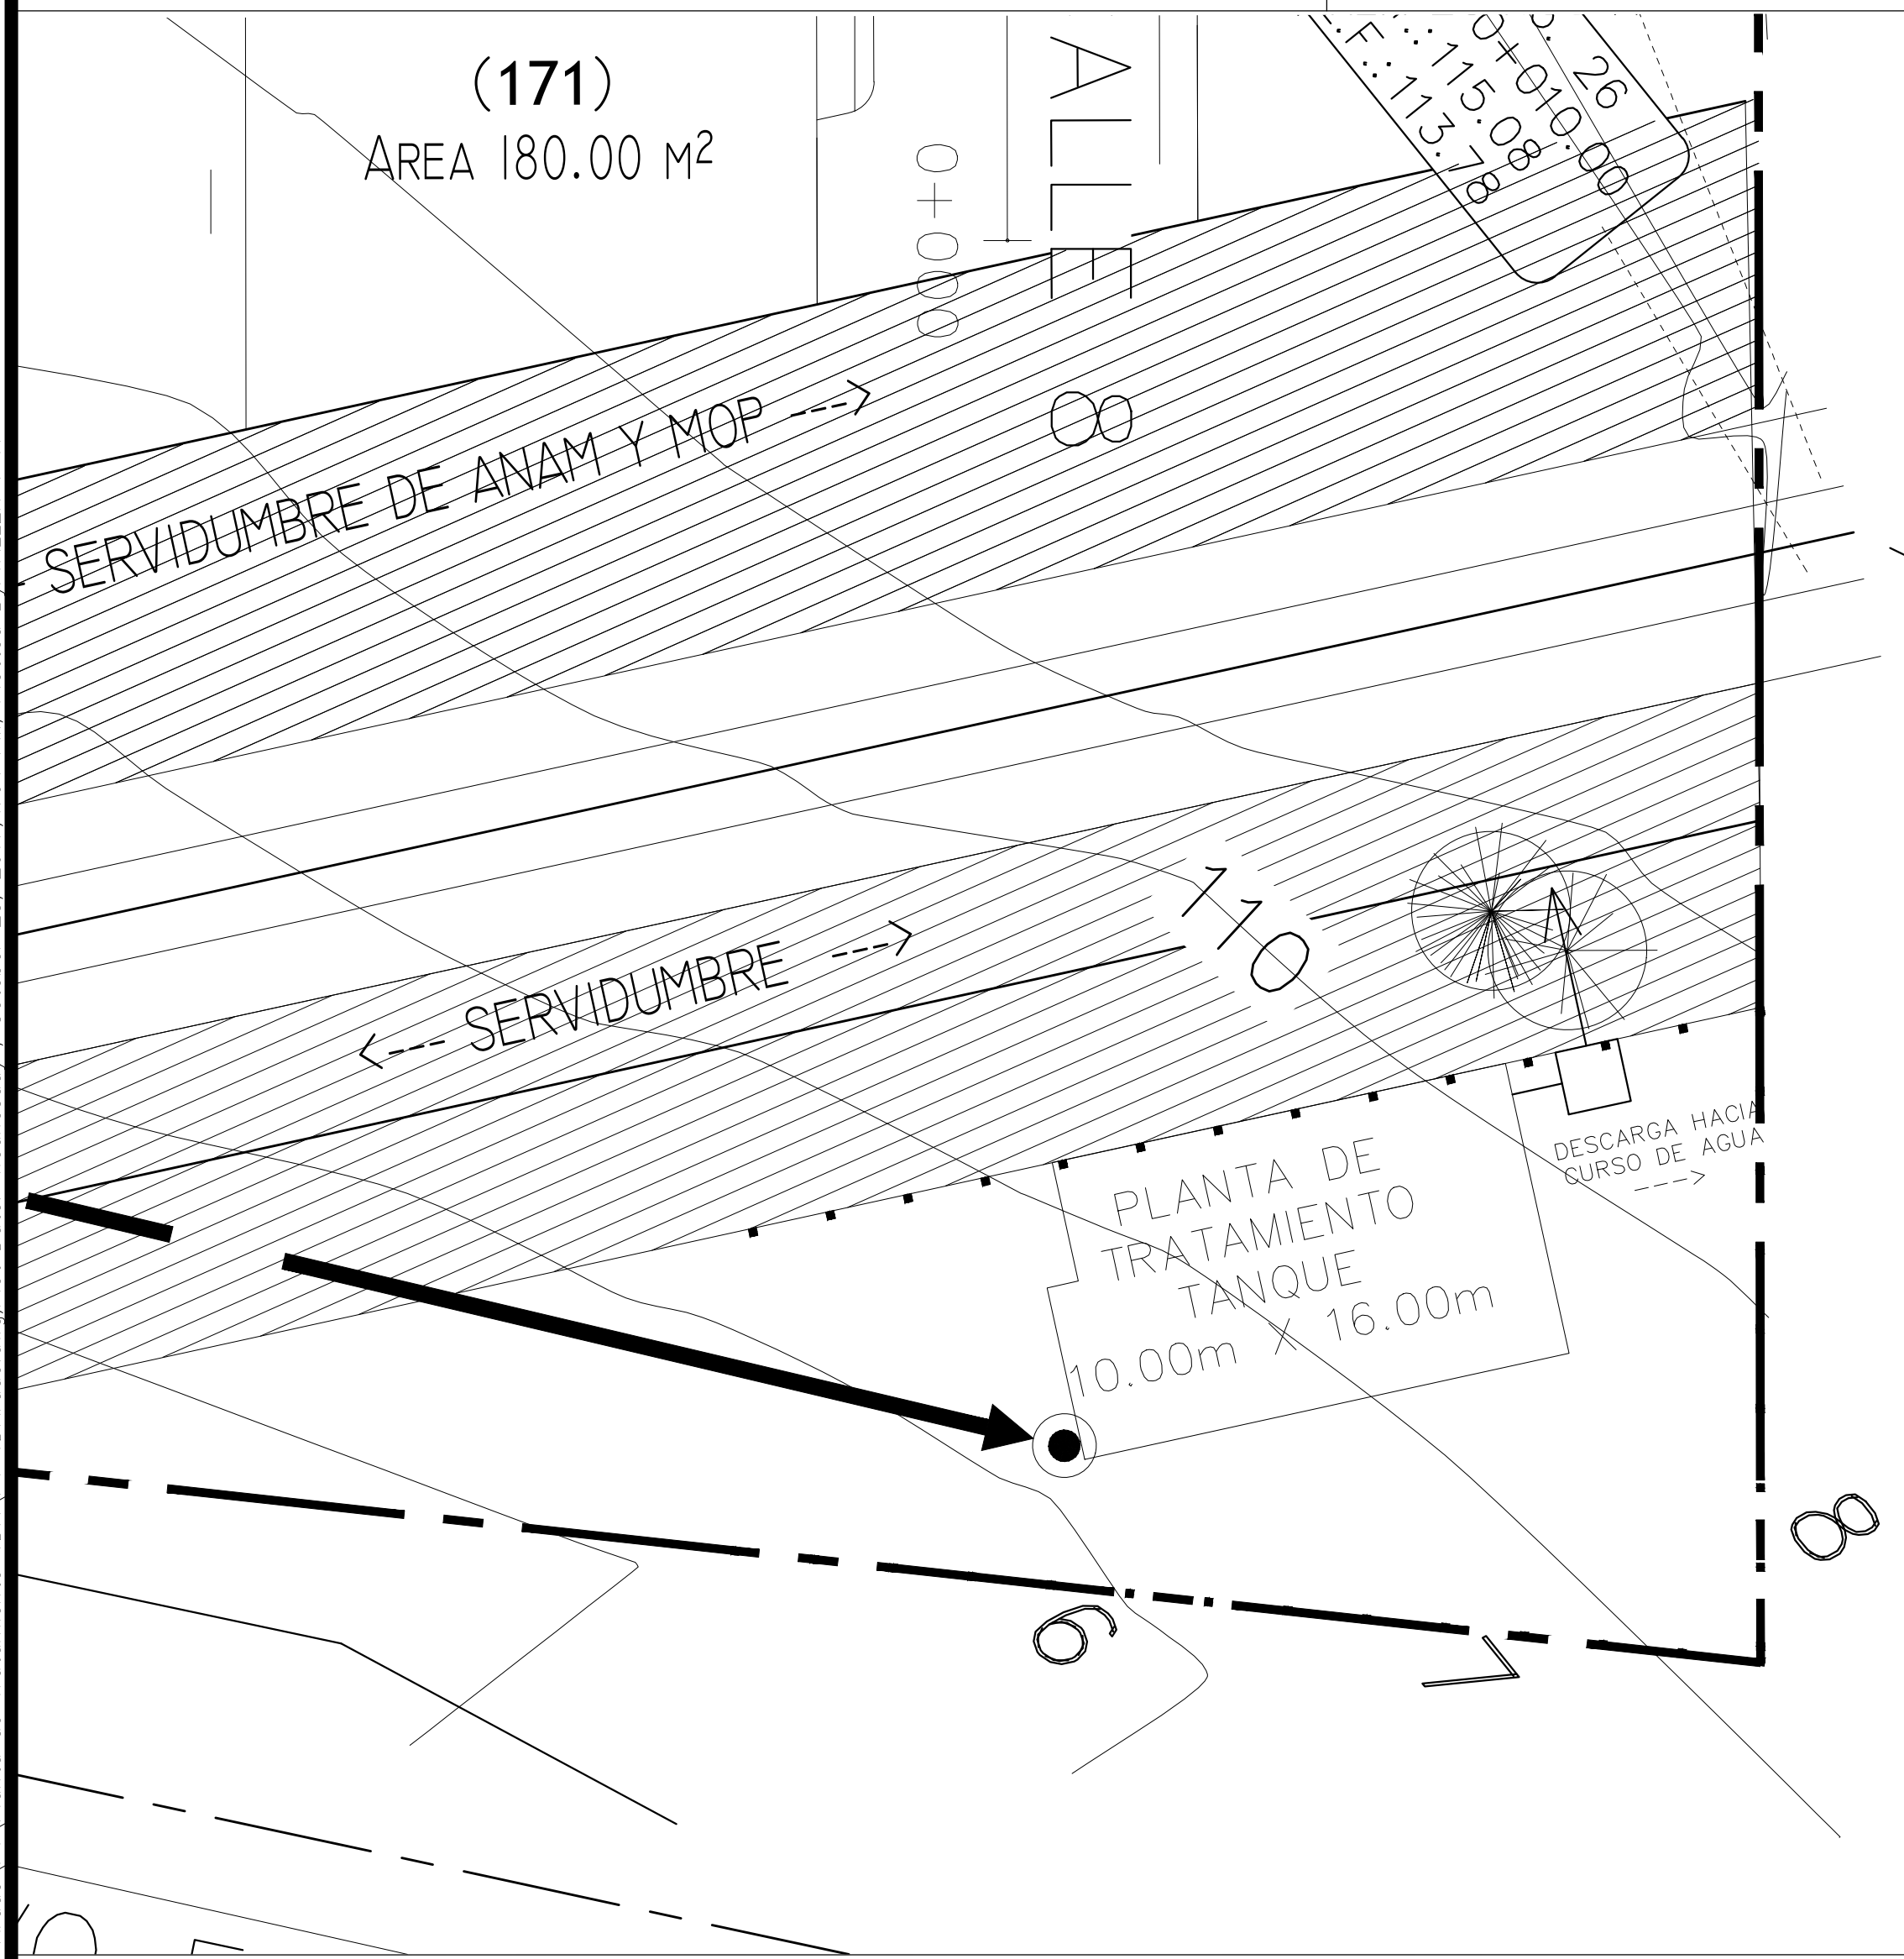

AMPLIACION DE UBICACION PT



LOTIFICACION GENERAL RESIDENCIAL VILLAS DEL ARADO ESC 1:750



IMAGENES CONCEPTUALES DE PLANTA



ZYV GROUP, S.A.			
VILLAS DE EL ARADO PROYECTO RESIDENCIAL			
PROPIEDAD DE: EL ARADO S. S. H. & A. UBICADO EN RIO CONGO, CORREGIMIENTO DE EL ARADO DISTRITO DE LA CHORRERA, PROVINCIA DE PANAMA OESTE			
PROPIETARIO	FIRMA	PT-1	
DISEÑO: G.S.	NOMBRE:	1	
REVISADO: CAO	FECHA: MAYO DE 2016	4	