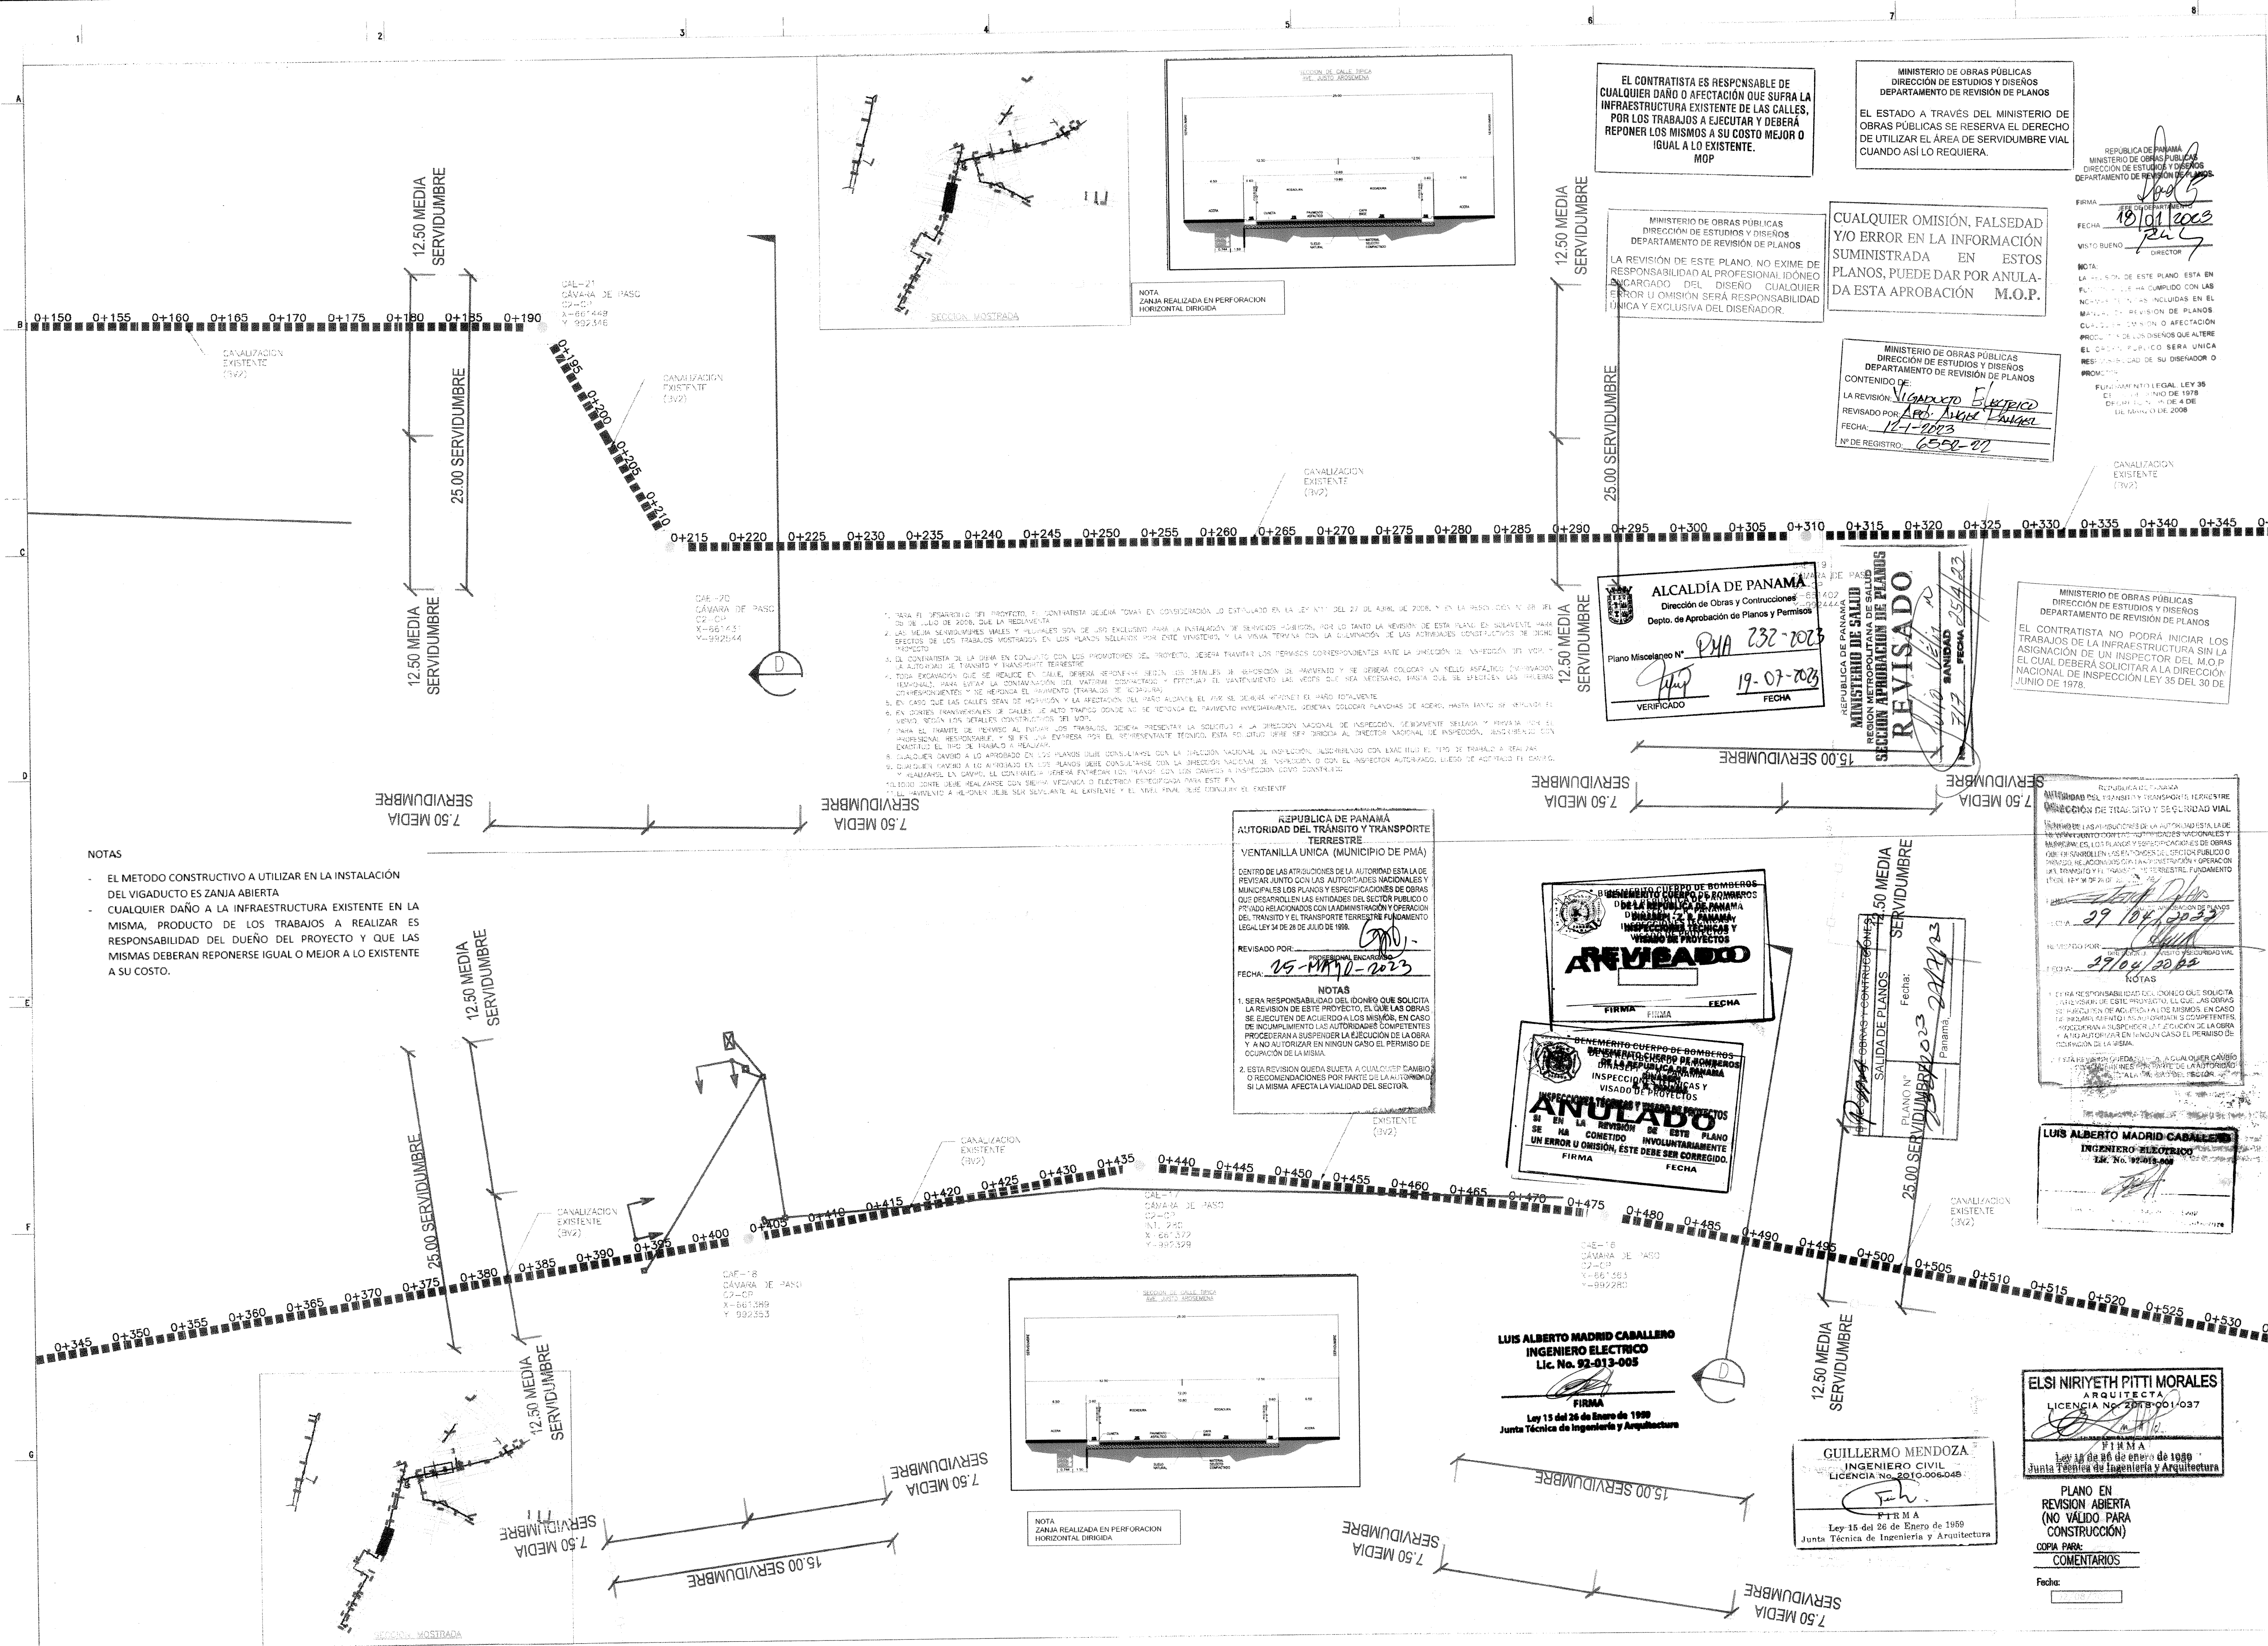


[illegible]

LEYENDA	
EXISTENTE	PROYECTADO
	

[illegible]

GUILLERMO MENDOZA
INGENIERO CIVIL
LICENCIA No. 2910-006-048

Gu.

FIRMA

Ley 15 del 26 de Enero de 1959
Busta Técnica de Ingeniería y Arquitectura

0.4	18.04.2022	NIP	NIP	NIP			ATENCION A COMENTA
0.3	18.10.2021	NIP	NIP	NIP			ATENCION A COMENTA
0.2	02.08.2021	NIP	NIP	NIP			ATENCION A COMENTA
0.1	10.03.2021	NIP	NIP	NIP			REVISION Y/O APROB
EDIC.	FECHA	RL	OP	RP	JP	AP	EMITIDO PARA

PROPIETARIO: **EDEMET, S.A.**

UBICACIÓN DEL PROYECTO: PROVINCIA: **PANAMA** DISTRITO: **PANAMA**
CORREGIMIENTO: **BELLA VISTA** CALLE: **CALLE 50**

TÍTULO PROYECTO: **SALIDAS DE CIRCUITOS DE INT
SE BELLA VISTA**

TÍTULO PLANO: **PLANTA GENERAL - CIRCUITO 01/2** ESCALA: **5/8"**

Caraballeda
INGENIERO CINTHIA COMARCA
8-442-716

DIRECCIÓN DE OBRAS Y CONSTRUCCIONES MUNICIPALES

Número de Plano: **01-003_003**
Documento : **01-003_003**

Naturgy 

Hoja **4** Serie **5**