


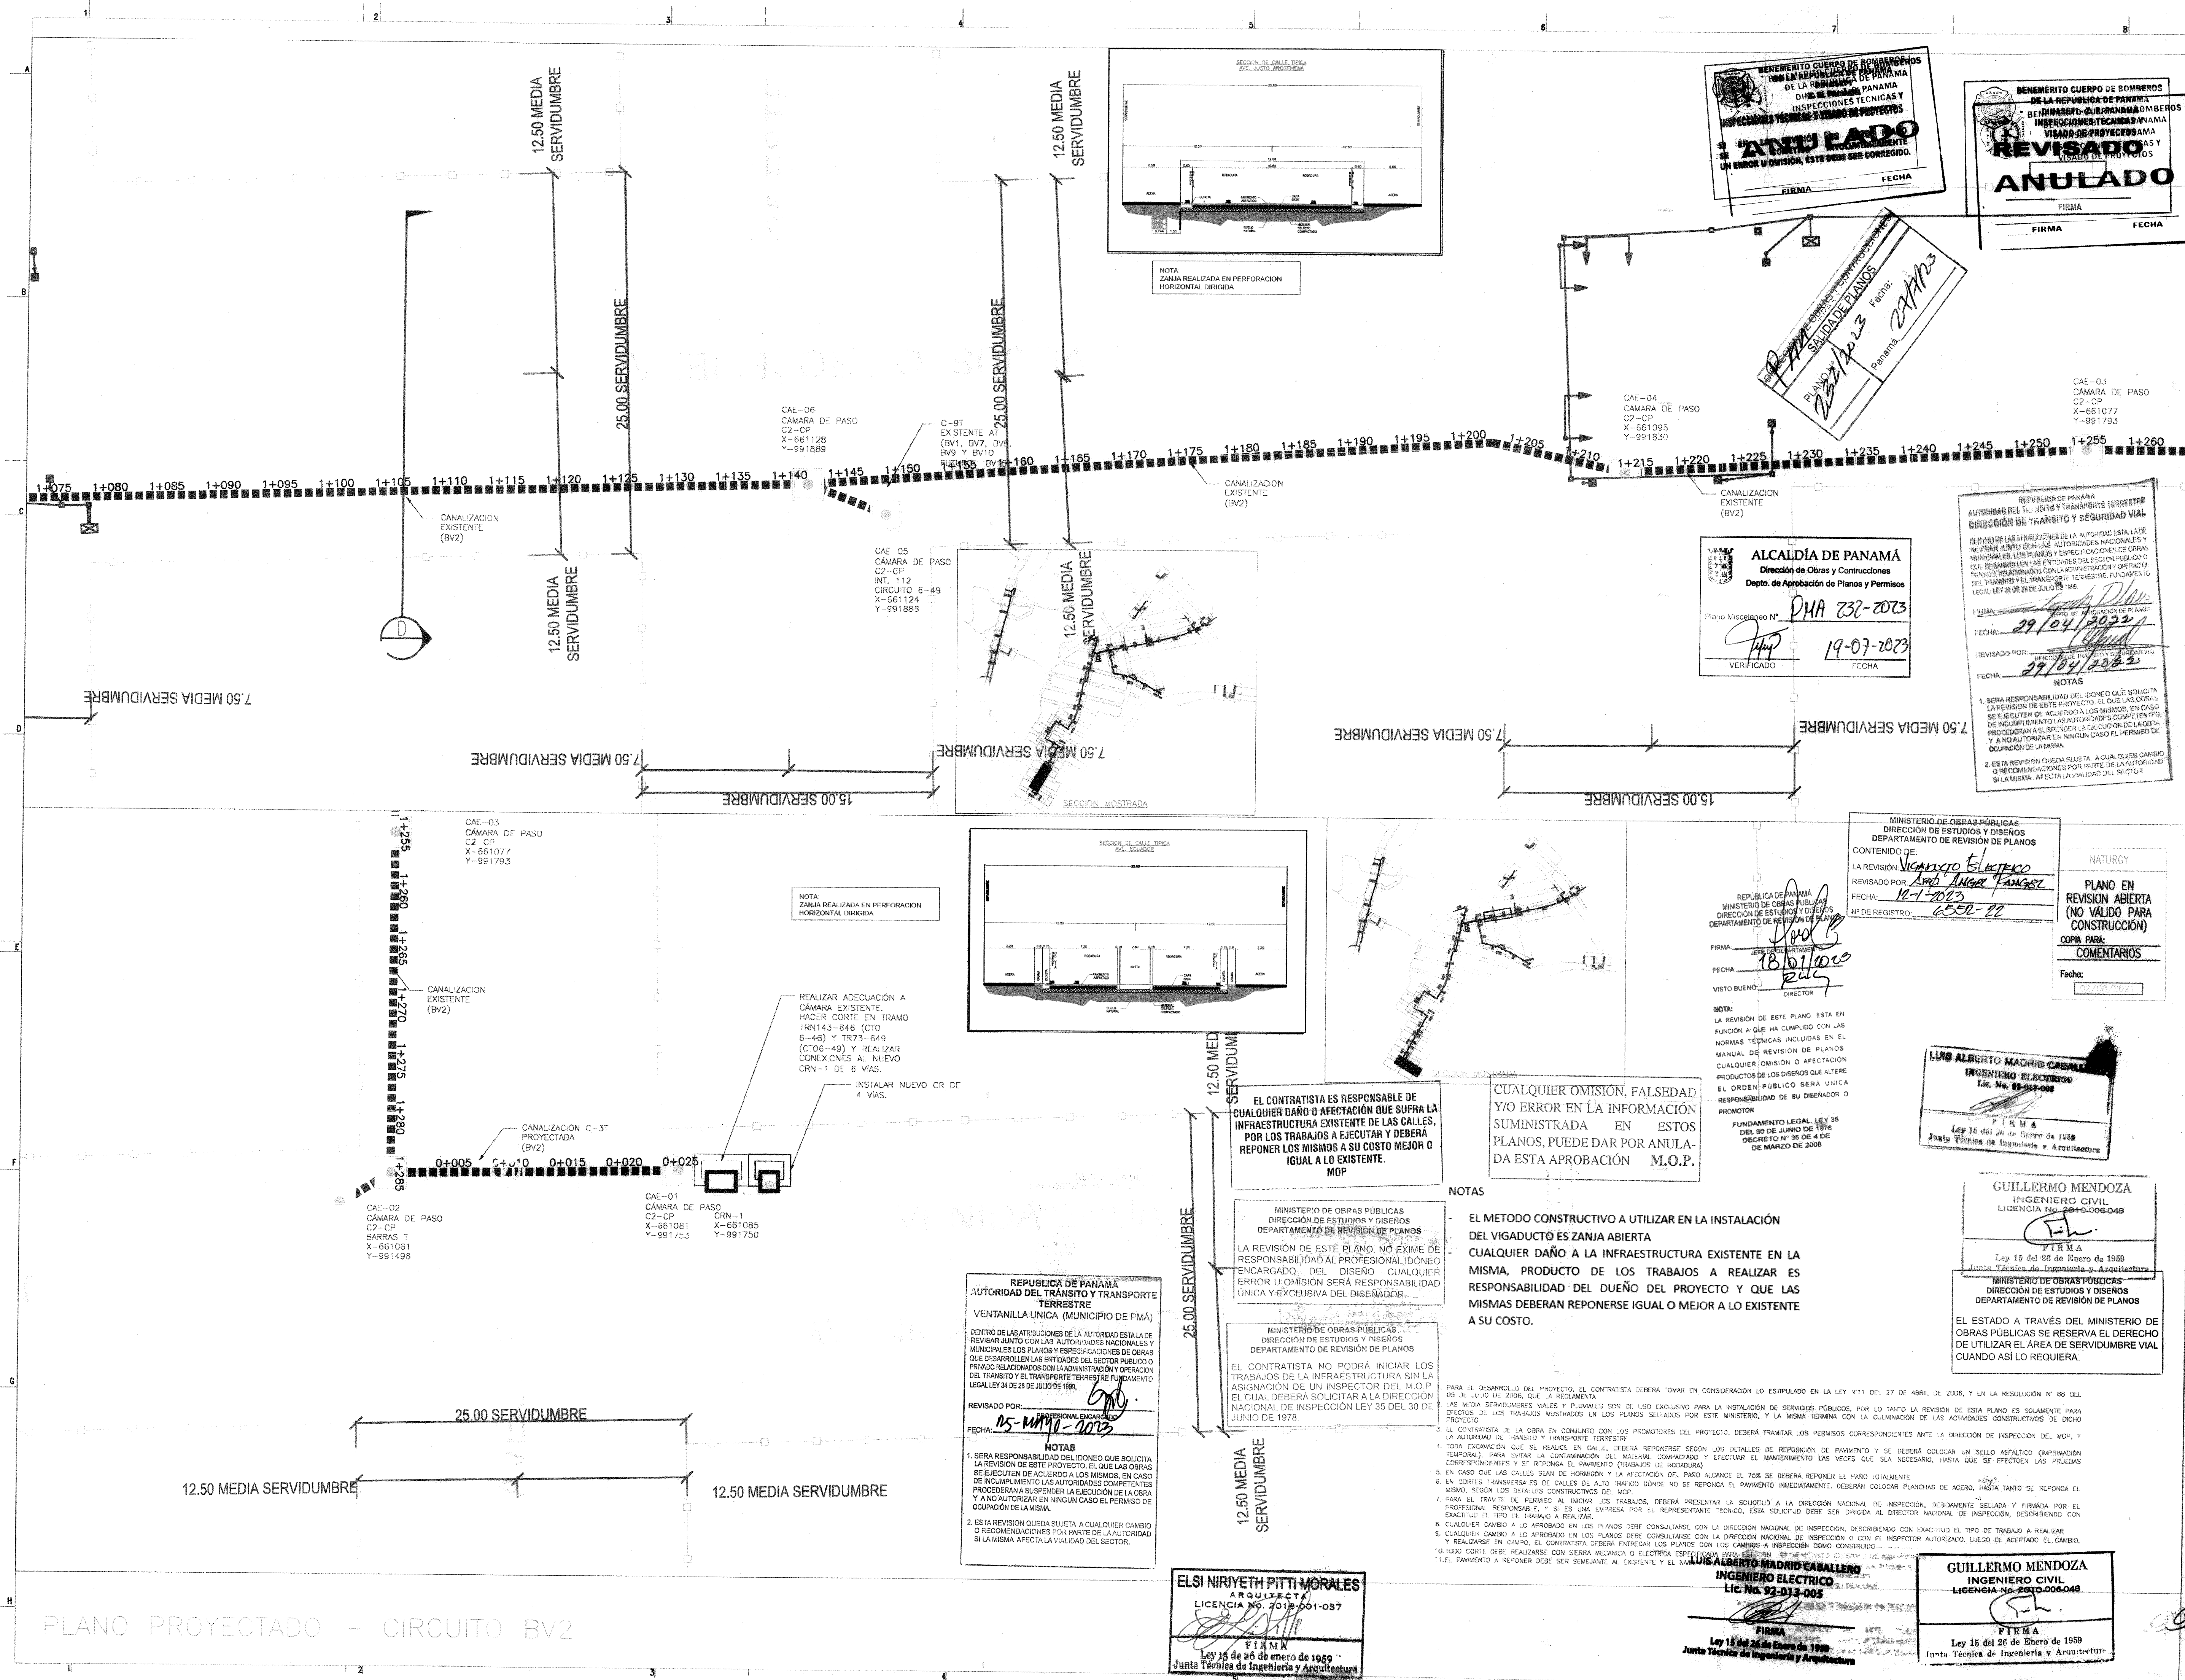

- [illegible]

[illegible][illegible]

0.4	18.04.2022	NIP	NIP	NIP			ATENCIÓN A COMENTARIOS
0.2	18.10.2021	NIP	NIP	NIP			ATENCIÓN A COMENTARIOS
0.3	02.08.2021	NIP	NIP	NIP			ATENCIÓN A COMENTARIOS
0.1	10.03.2021	NIP	NIP	NIP			REVISIÓN Y/O APROBACIÓN
EDIC.	FECHA	RL	DP	RP	JP	AP	EMITIDO PARA

PROPIETARIO:		EDEMET, S.A.	
UBICACION DEL PROYECTO:			
PROVINCIA:	PANAMA	DISTRITO:	PANAMA
CORREGIMIENTO:	BELLA VISTA	LOCALIDAD:	CALLE 50
TITULO PROYECTO:		SALIDAS DE CIRCUITOS DE MT SE BELLA VISTA	
TITULO PLANO:		ESCALA: 5/8C.	
PLANTA GENERAL - CIRCUITO 6V2		 CINTHIA CORREZADO 8-442-715	
 PROPIETARIO		DIRECCION DE AGUAS Y CONSTRUCCIONES MUNICIPALES Número de Plano: Documento : EL-003_003	
			