


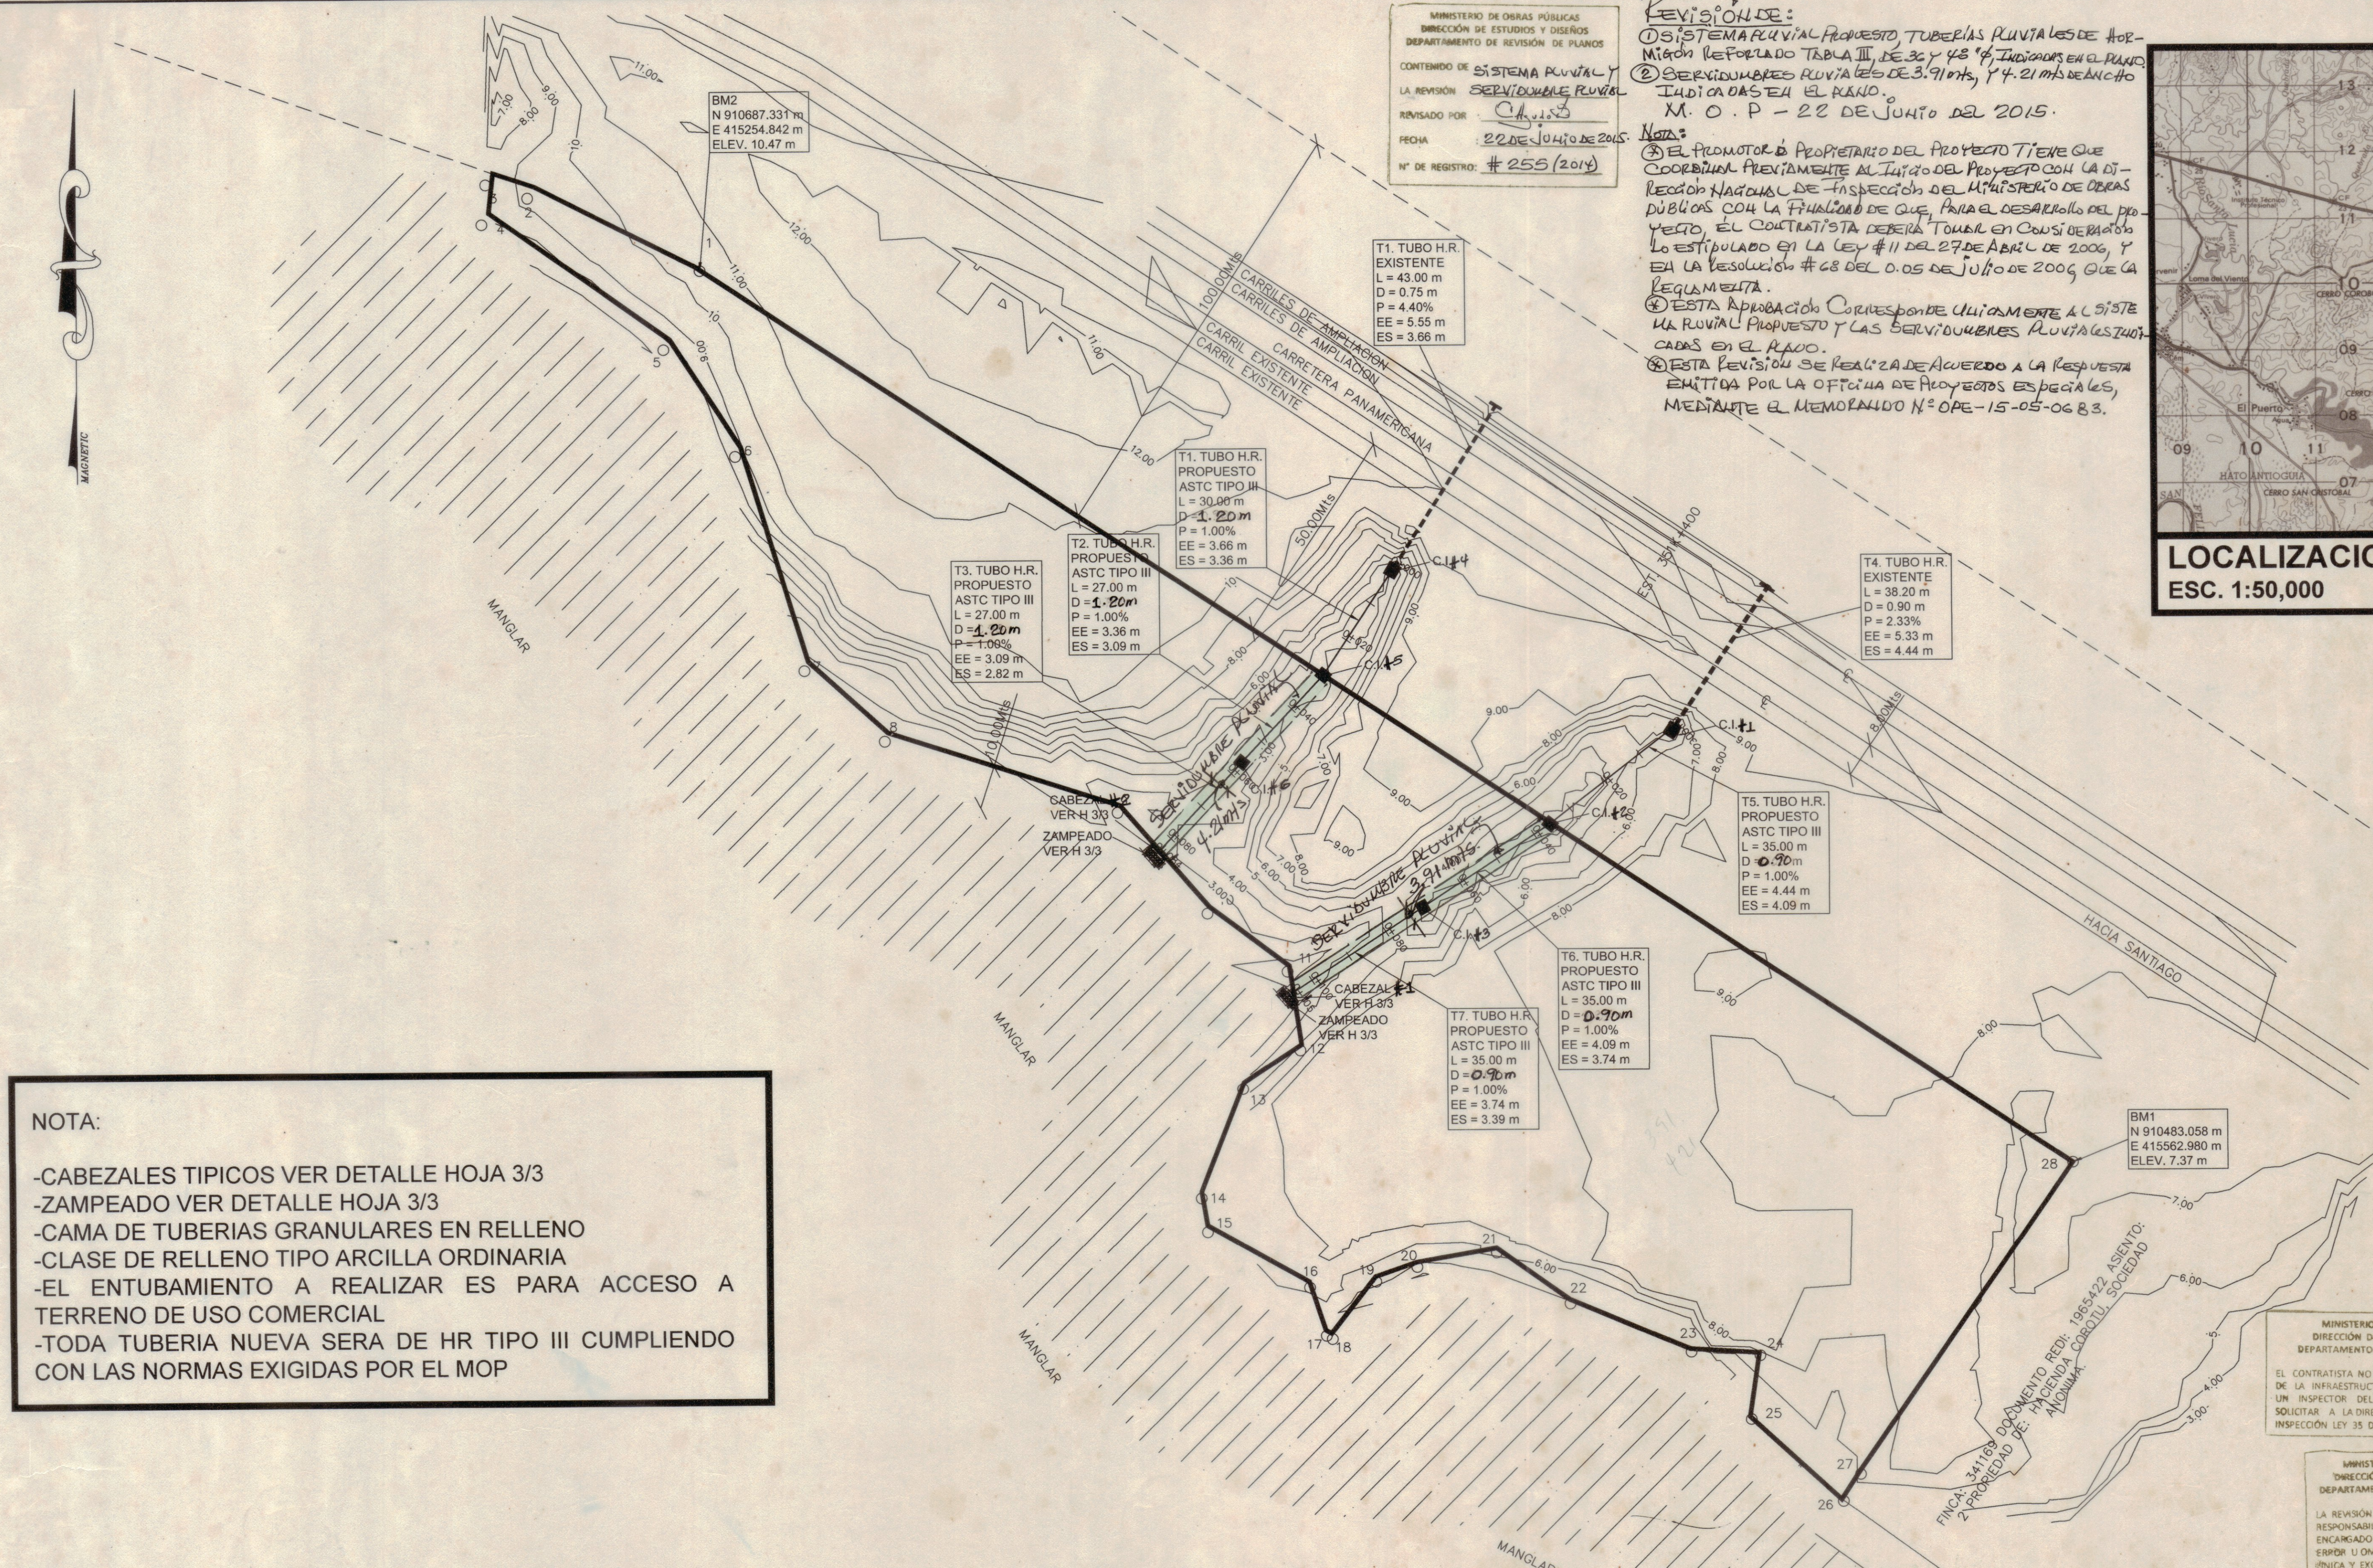

REVISIÓN DE:
1) SISTEMA PLUVIAL PROYECTO TUBERÍAS PLUVIALES DE AOR-
MION REFORZADO TABLA III, DE 30 Y 45 CM, INDICADAS EN EL RASO
2) SERVIDUMBRES PLUVIALES DE 3.91mts, Y 4.21mts DE ANCHO
INDICADAS EN EL RASO.
M. O. P - 22 DE JUNIO DEL 2015.

NOTA:
3) EL PROMOTOR O PROPIETARIO DEL PROYECTO TIENE QUE
COORDINAR PREVIAMENTE AL INICIO DEL PROYECTO CON LA DI-
RECCIÓN NACIONAL DE INSPECCIÓN DEL MINISTERIO DE OBRAS
PÚBLICAS CON LA FINALIDAD DE QUE, PARA EL DESARROLLO DEL PRO-
YECTO, EL CONTRATISTA DEBE TENER EN CONSIDERACIÓN
LO ESTIPULADO EN LA LEY #11 DEL 27 DE ABRIL DE 2006, Y
EN LA RESOLUCIÓN #68 DEL 05 DE JULIO DE 2006, QUE LA
REGULAMENTA.
4) ESTA APROBACIÓN CORRESPONDE ÚNICAMENTE A LA SÍSTE-
MA PLUVIAL PROYECTADO Y LAS SERVIDUMBRES PLUVIALES EXISTEN-
TES EN EL RASO.
5) ESTA REVISIÓN SE REALIZA DE ACUERDO A LA RESPUESTA
EMITIDA POR LA OFICINA DE PROYECTOS ESPECIALES,
MEDIANTE EL MEMORANDO N° OPE-15-05-0683.



NOTA:

- CABEZALES TÍPICOS VER DETALLE HOJA 3/3
- ZAMPEADO VER DETALLE HOJA 3/3
- CAMA DE TUBERÍAS GRANULARES EN RELLENO
- CLASE DE RELLENO TIPO ARCILLA ORDINARIA
- EL ENTUBAMIENTO A REALIZAR ES PARA ACCESO A TERRENO DE USO COMERCIAL
- TODA TUBERÍA NUEVA SERÁ DE HR TIPO III CUMPLIENDO CON LAS NORMAS EXIGIDAS POR EL MOP

MINISTERIO DE OBRAS PÚBLICAS
DIRECCIÓN DE ESTUDIOS Y DISEÑOS
DEPARTAMENTO DE REVISIÓN DE PLANOS

EL ESTADO A TRAVÉS DEL MINISTERIO DE OBRAS PÚBLICAS SE RESERVA EL DERECHO DE UTILIZAR EL ÁREA DE SERVIDUMBRE VIAL CUANDO ASÍ LO REQUIERA

MINISTERIO DE OBRAS PÚBLICAS
DIRECCIÓN DE ESTUDIOS Y DISEÑOS
DEPARTAMENTO DE REVISIÓN DE PLANOS

EL MOP SE RESERVA EL DERECHO DE CONSTRUIR, MANTENER Y OPERAR EN EL ÁREA DE SERVIDUMBRE PLUVIAL (LEY 35 DEL 30 DE JUNIO DE 1978)

MINISTERIO DE OBRAS PÚBLICAS
DIRECCIÓN DE ESTUDIOS Y DISEÑOS
DEPARTAMENTO DE REVISIÓN DE PLANOS

LA SERVIDUMBRE PLUVIAL DEMARCADA POR EL M.O.P. DEBE SER MONUMENTADA POR EL PROPIETARIO DE LA FINCA

MINISTERIO DE OBRAS PÚBLICAS
DIRECCIÓN DE ESTUDIOS Y DISEÑOS
DEPARTAMENTO DE REVISIÓN DE PLANOS

SE ACEPTA LA PRESENTACIÓN DE LOS CÁLCULOS HIDRÁULICOS Y LOS PLANOS DE ESTE PROYECTO EN VIRTUD DE QUE HAN SIDO ELABORADOS POR UN PROFESIONAL IDÓNEO EN LA MATERIA

REPÚBLICA DE PANAMÁ
MINISTERIO DE OBRAS PÚBLICAS
DIRECCIÓN DE ESTUDIOS Y DISEÑOS
DEPARTAMENTO DE REVISIÓN DE PLANOS

FIRMA: *R. J. Jarama*
JEFE DEL DEPARTAMENTO

FECHA: 22-6-2015

VISTO BUENO: *[Firma]*
INSTRUCTOR

NOTA:
LA REVISIÓN DE ESTE PLANO, ESTÁ EN FUNCIÓN A QUE HA CUMPLIDO CON LAS NORMAS TÉCNICAS INCLUIDAS EN EL MANUAL DE REVISIÓN DE PLANOS. CUALQUIER OMISIÓN O AFECTACIÓN PRODUCTO DE LOS DISEÑOS QUE ALTERE EL ORDEN PÚBLICO SERÁ ÚNICA RESPONSABILIDAD DE SU DISEÑADOR O PROMOTOR.

FUNDACIÓN: 11 DE AGOSTO DEL 20 DE 11
DECERTO: 11 DE 11
MARZO DE 2008

PLANTA TOPOGRÁFICA "TUBERÍAS EL SALADO"

MUNICIPIO DE REMEDIOS
[Firma]
Ingeniería Municipal
Lic N° 2020-006-194

YHONATAN FUENTES B.
INGENIERO CIVIL
LICENCIA N° 2011-008-119
[Firma]
FIRMA
Ley 16 del 26 de Enero de 1980
Junta Técnica de Ingeniería y Arquitectura

Nota importante: Se mantienen planos en base a revisión realizada en el año 2014 por el Ministerio de Obras Públicas debido a que solo se realizaron los trabajos mencionados en este plano. De inspeccionarse a futuro y notar nuevos cambios, la obra deberá suspenderse y realizarse nuevamente las aprobaciones necesarias por los respectivos departamentos.

REPUBLICA DE PANAMÁ	
PROVINCIA: CHIRIQUÍ	DISTRITO: REMEDIOS
CORREG.: SANTA LUCÍA	UBICACIÓN: BOQUIBAJO
"TUBERÍAS EL SALADO"	
DIBUJO: RASO DEL ARCA	GLOBO DE TERRENO DE LAS FINCAS: 453656
CÁLCULO: RASO DEL ARCA	DOCUMENTO 2526734, ASIENTO 1
LEV. TOPOGRÁFICO: RASO DEL ARCA	PROPIEDAD DE: HACIENDA COROTÚ, S.A.
DISEÑO: Ing. Yhonathan Fuentes B.	REPRESENTANTE LEGAL: JAVIER VAZQUEZ PEREZ
REVISADO: Ing. Yhonathan Fuentes B.	PASAPORTE: AAI105842
ÁREA TOTAL: 2 HAS + 6,735.95 M2	FECHA: NOVIEMBRE 2014
FIRMA DEL PROPIETARIO	1/3

Prohibida la Reproducción de este plano, dibujo y diseño sin la autorización del dueño o arquitecto diseñador.