



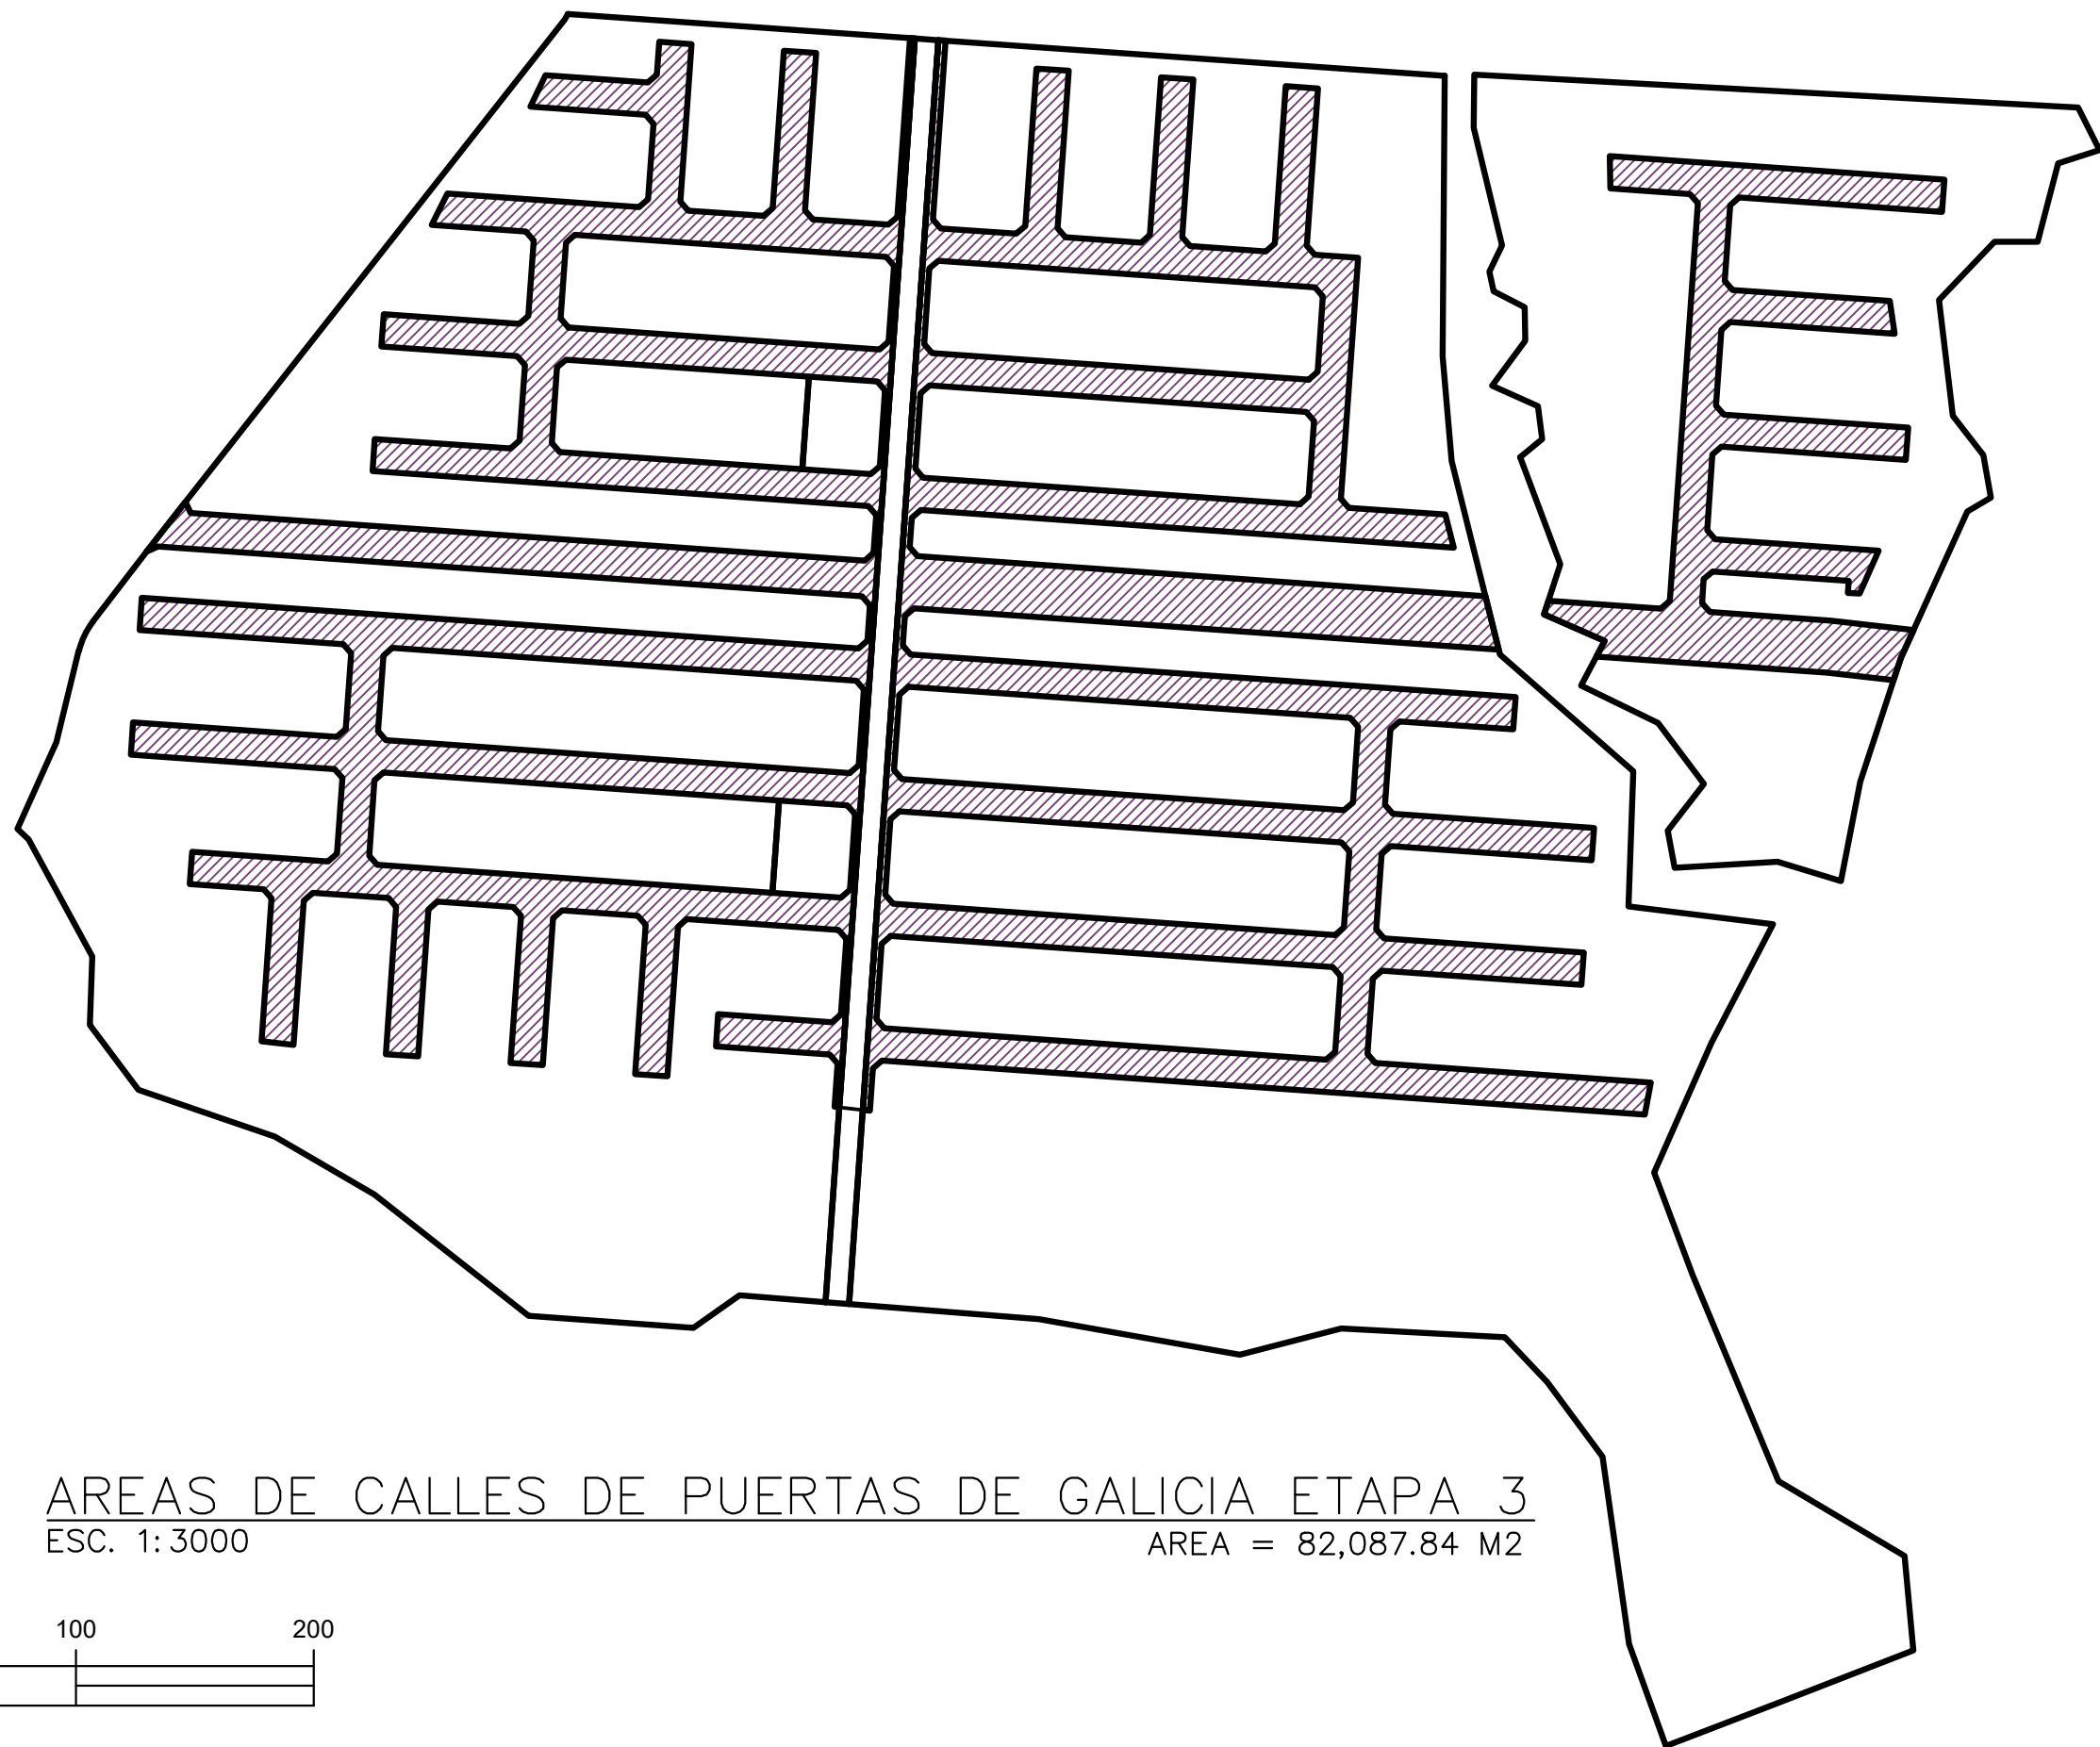


AREAS DE CALLES DE PUERTAS DE GALICIA ETAPA 3
ESC. 1: 3000
AREA = 82,087.84 M2

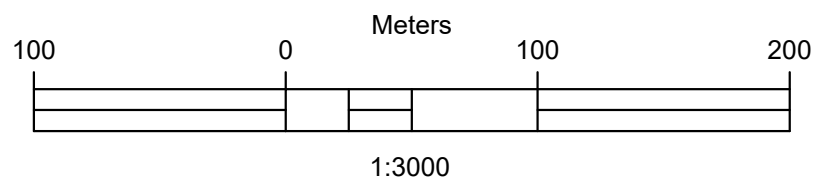





AREAS DE LOTES DE PUERTAS DE GALICIA ETAPA 3
ESC. 1: 3000


AREA = 148,518.11 M2

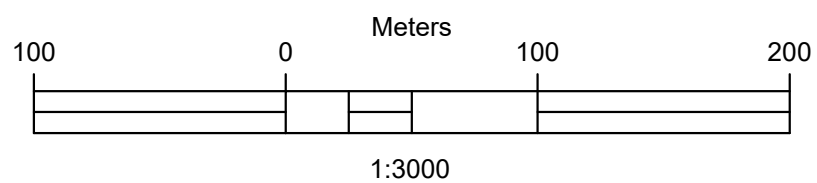


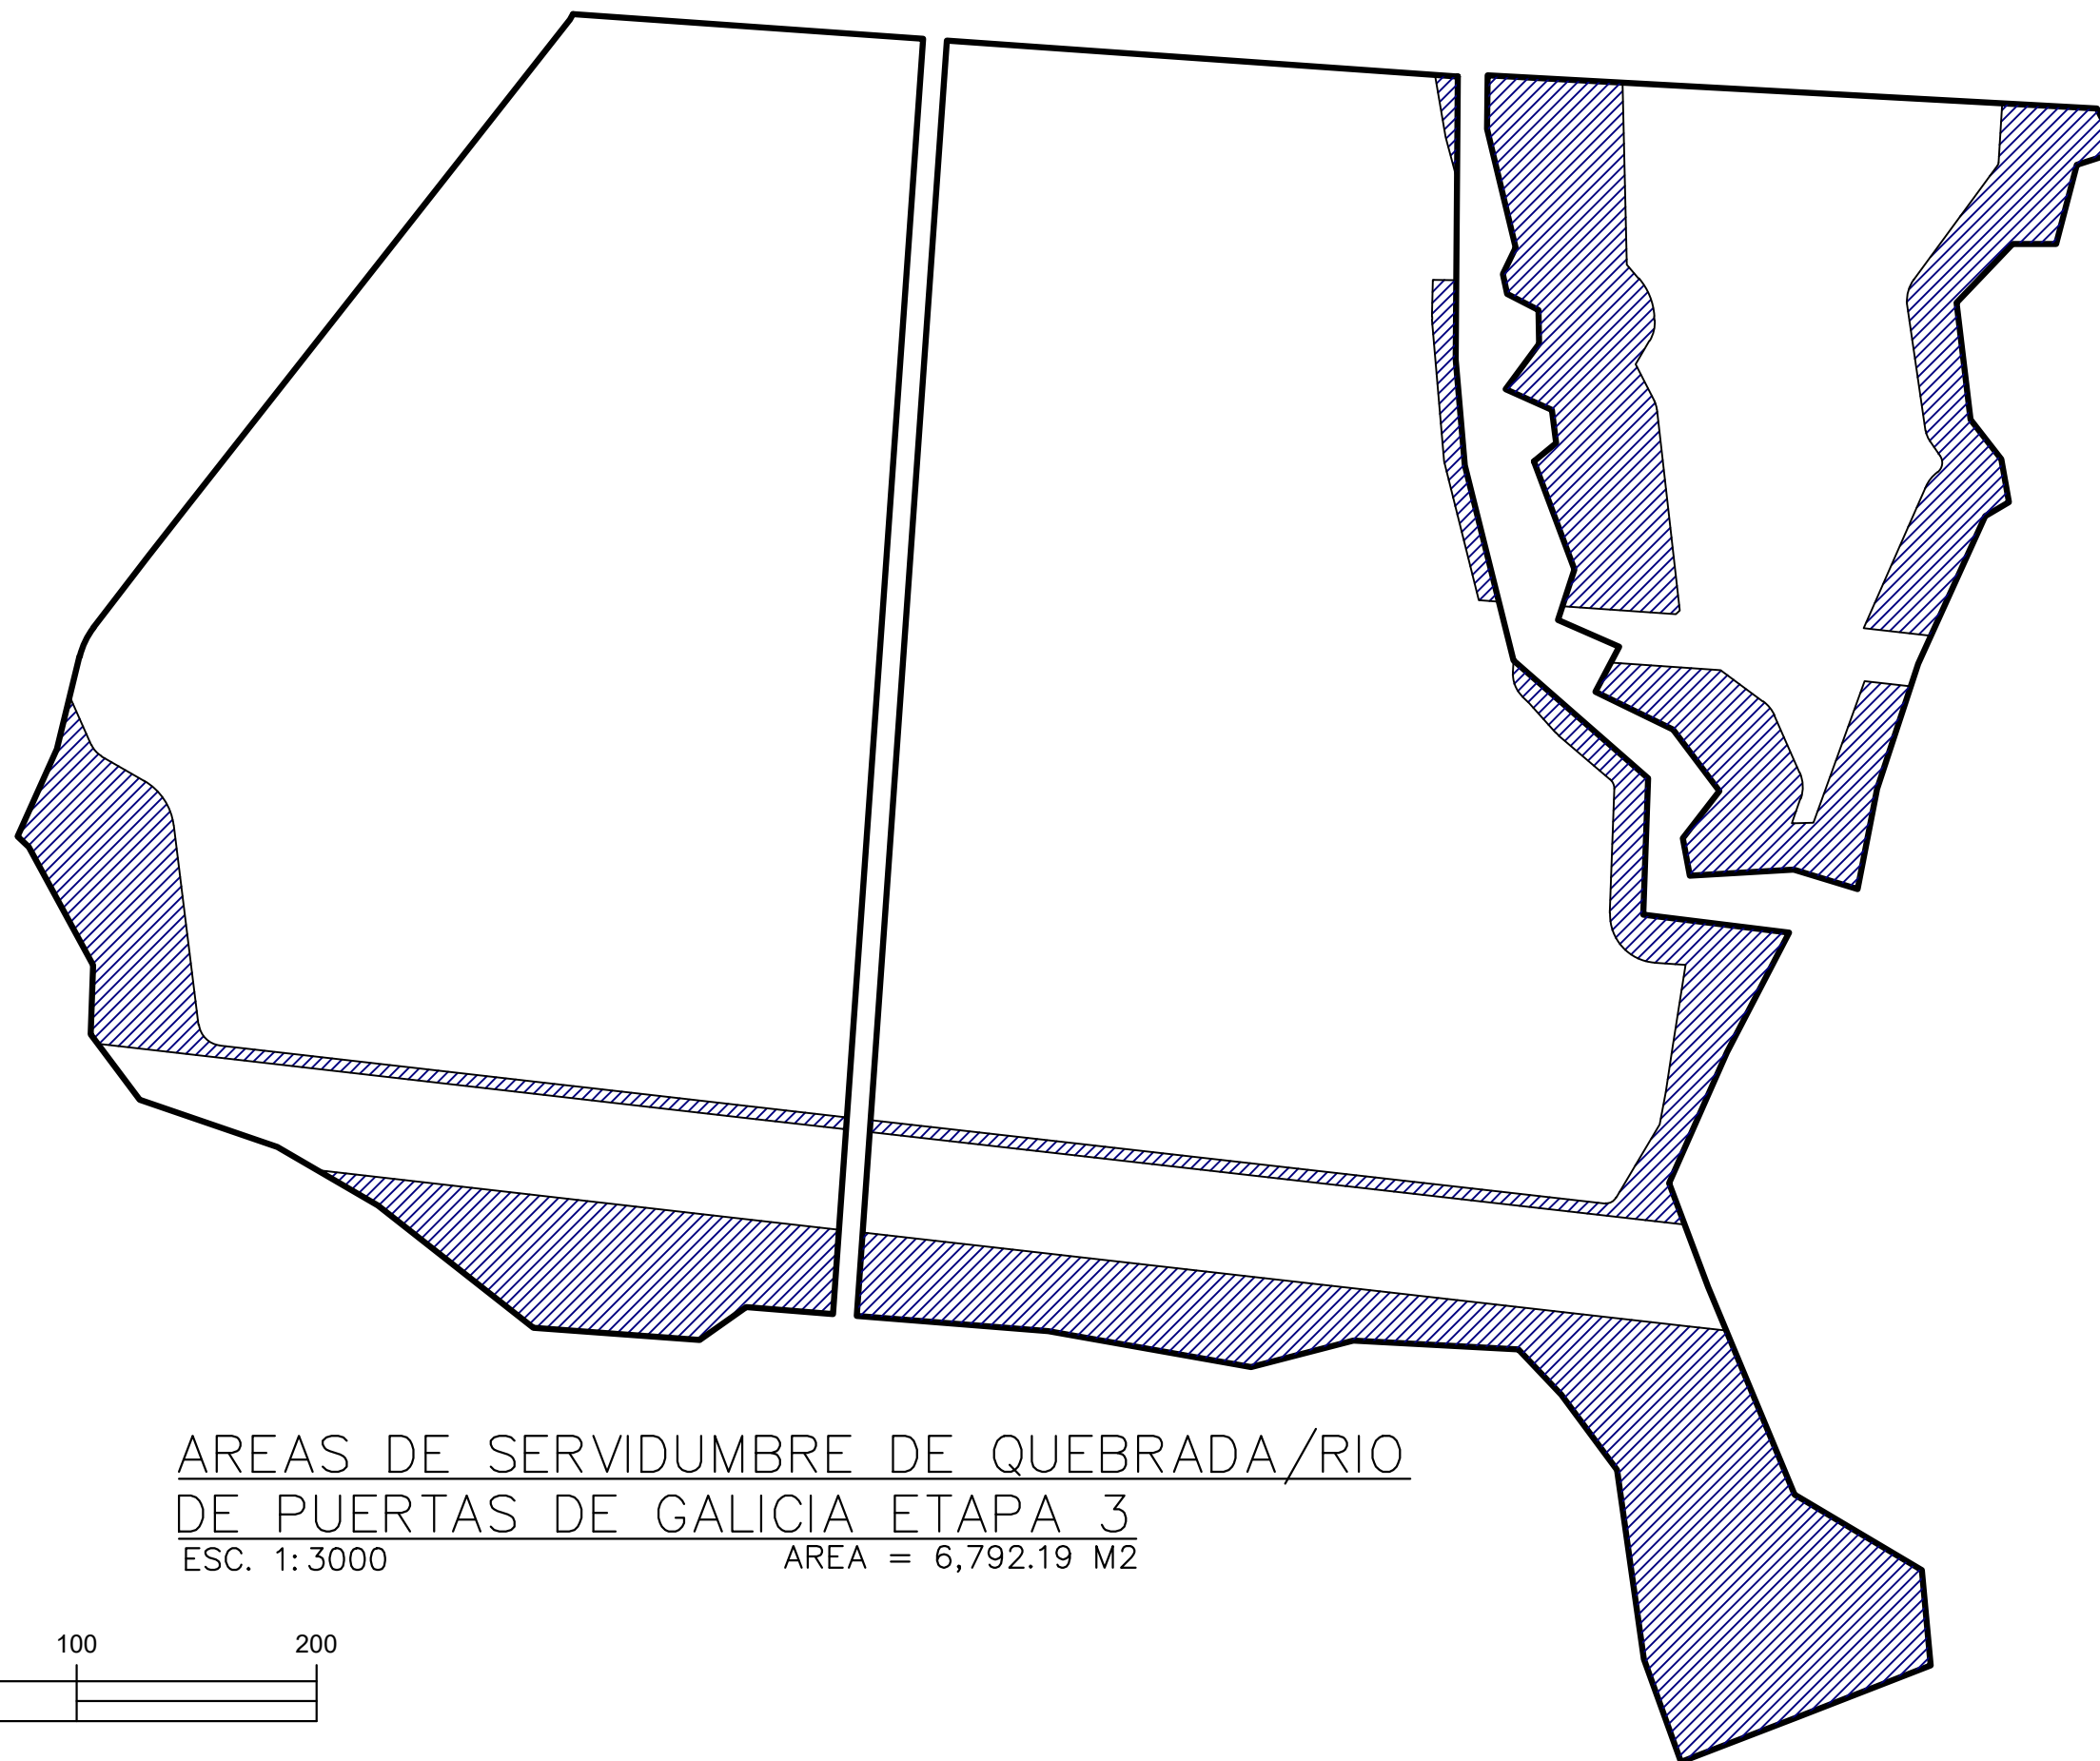



AREAS DE SERVIDUMBRE DE QUEBRADA/RIO
DE PUERTAS DE GALICIA ETAPA 3
ESC. 1:3000 AREA = 6,792.19 M2

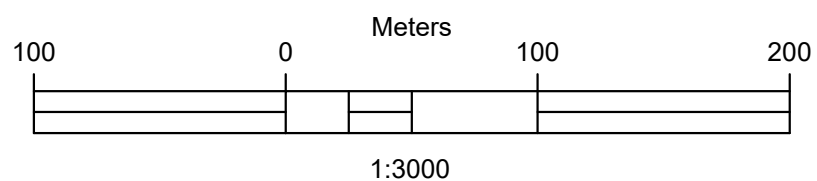

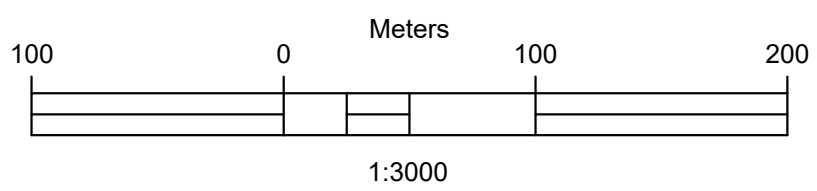


AREAS DE SERVIDUMBRE SANITARIA
DE PUERTAS DE GALICIA ETAPA 3
ESC. 1: 3000 AREA = 851.39 M2

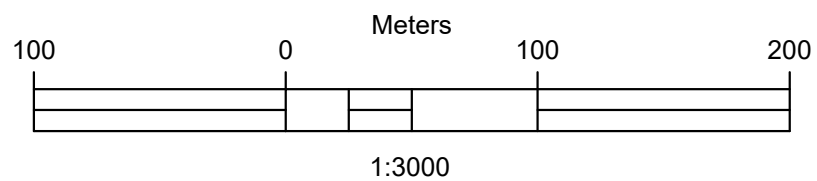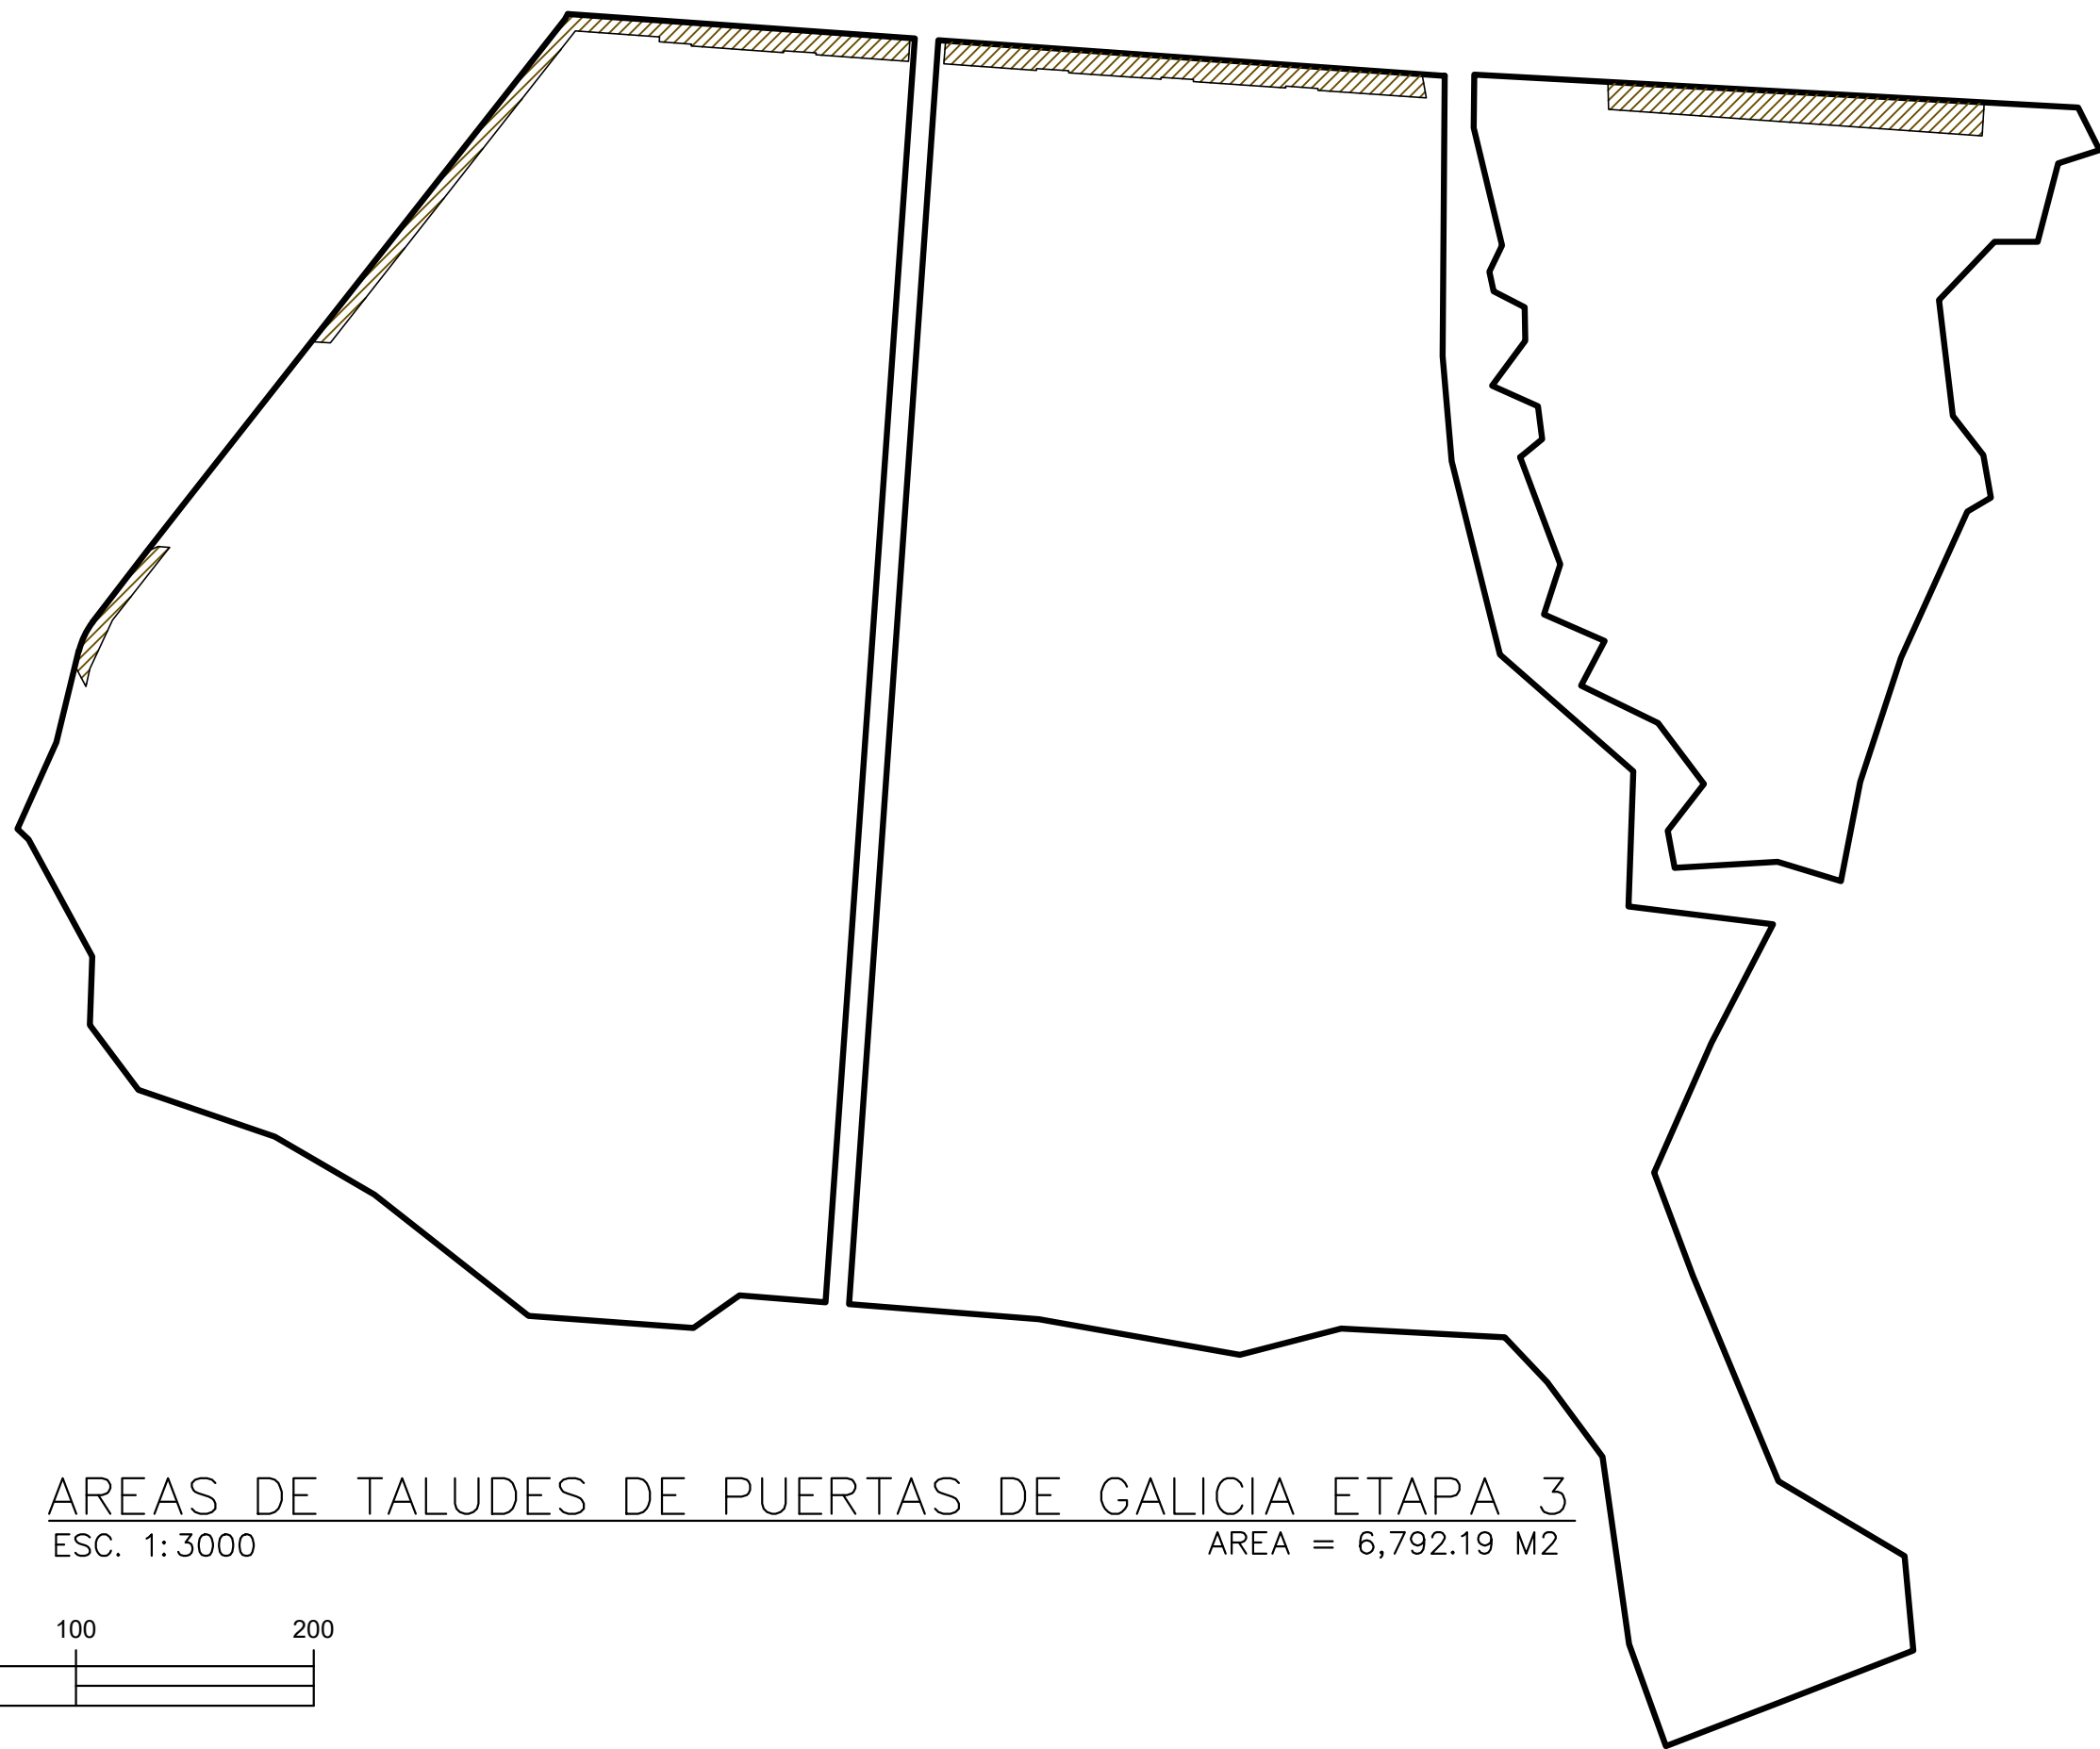

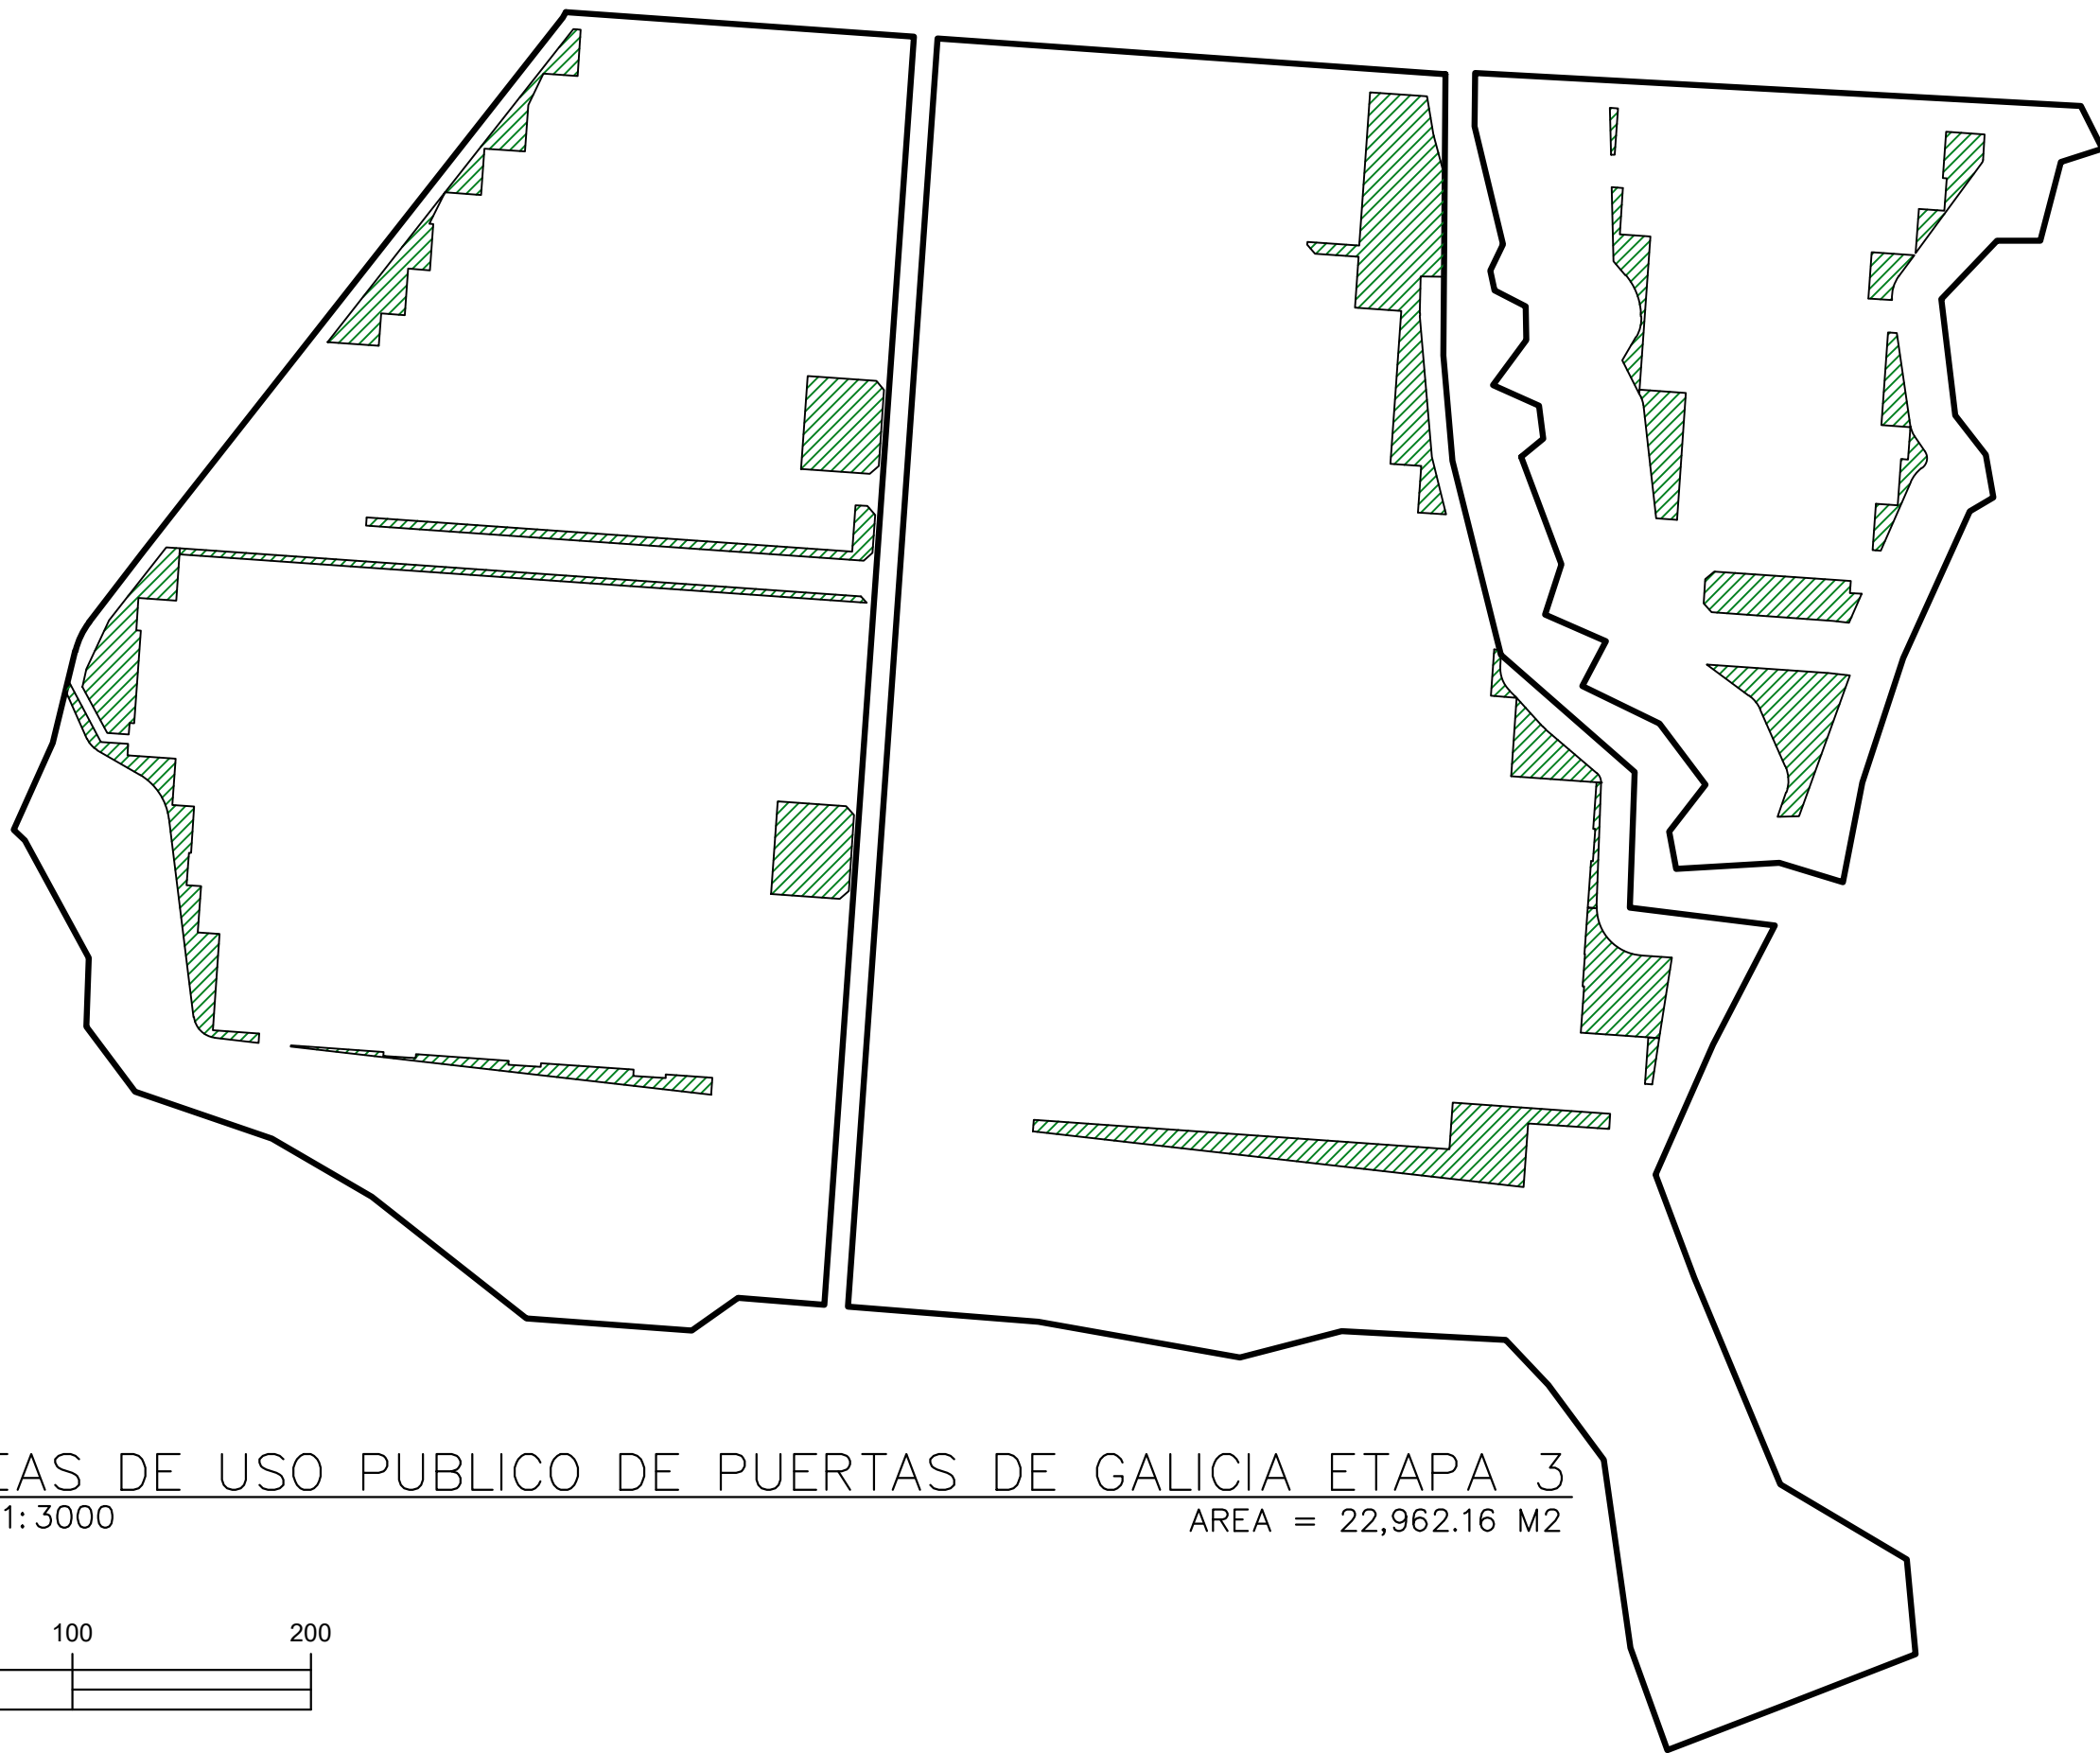

AREAS DE USO PUBLICO DE PUERTAS DE GALICIA ETAPA 3
ESC. 1:3000



AREA = 22,962.16 M2

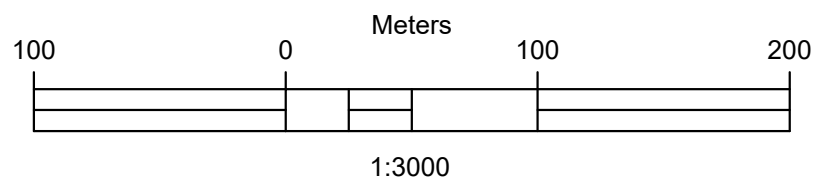

COORDENADAS DE POLIGONO AREA COMERCIAL


ESC. 1:500
DATUM WGS-84

COORDENADAS DE POLIGONO AREA COMERCIAL		
VERTICE	ESTE	NORTE
851	685779.375	1008040.195
852	685808.734	1008038.121
853	685803.405	1007962.709
854	685728.447	1007968.006
855	685726.359	1007972.718
AREA: 4,148.40m ²		

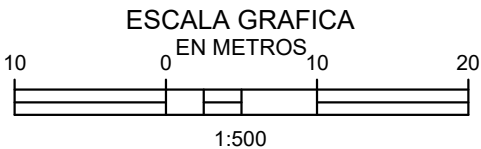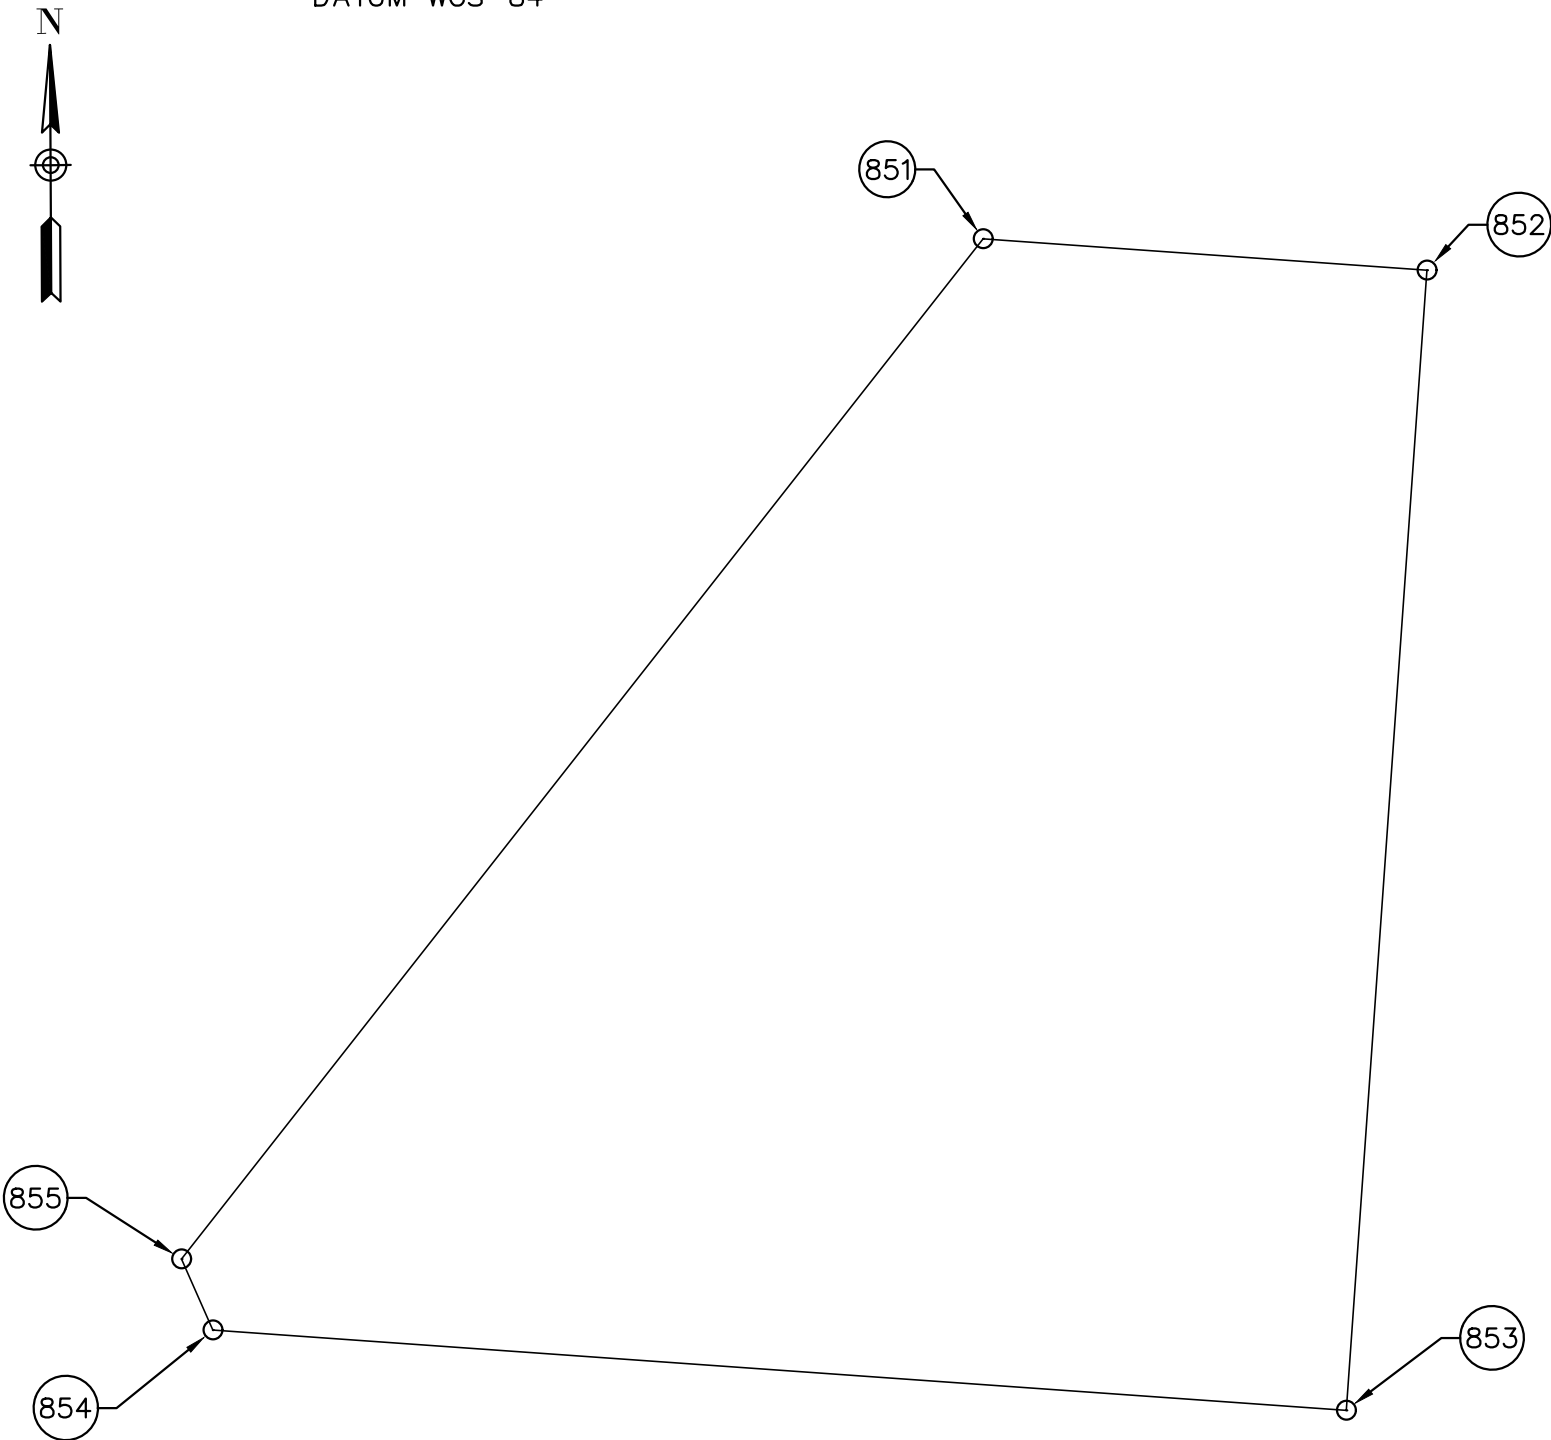

COORDENADAS DE POLIGONO AREA E.B.A.R.

ESC. 1:500
DATUM WGS-84

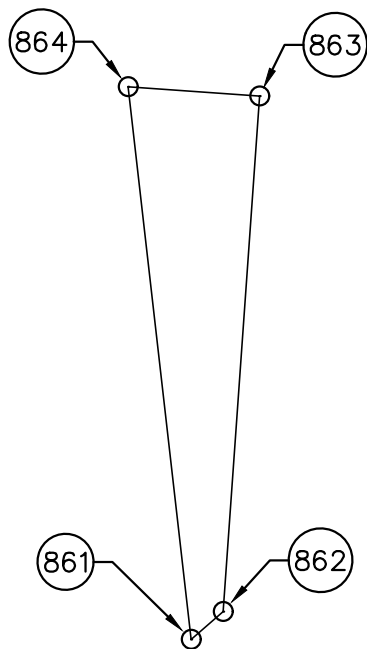

COORDENADAS DE POLIGONO AREA E.B.A.R.		
VERTICE	ESTE	NORTE
861	686348.885	1007929.248
862	686351.000	1007931.083
863	686353.409	1007965.181
864	686344.712	1007965.796
AREA: 191.50m ²		

