


PERFIL DE PLANTA DE TRATAMIENTO DE AGUAS RESIDUALES

Escala 1:30

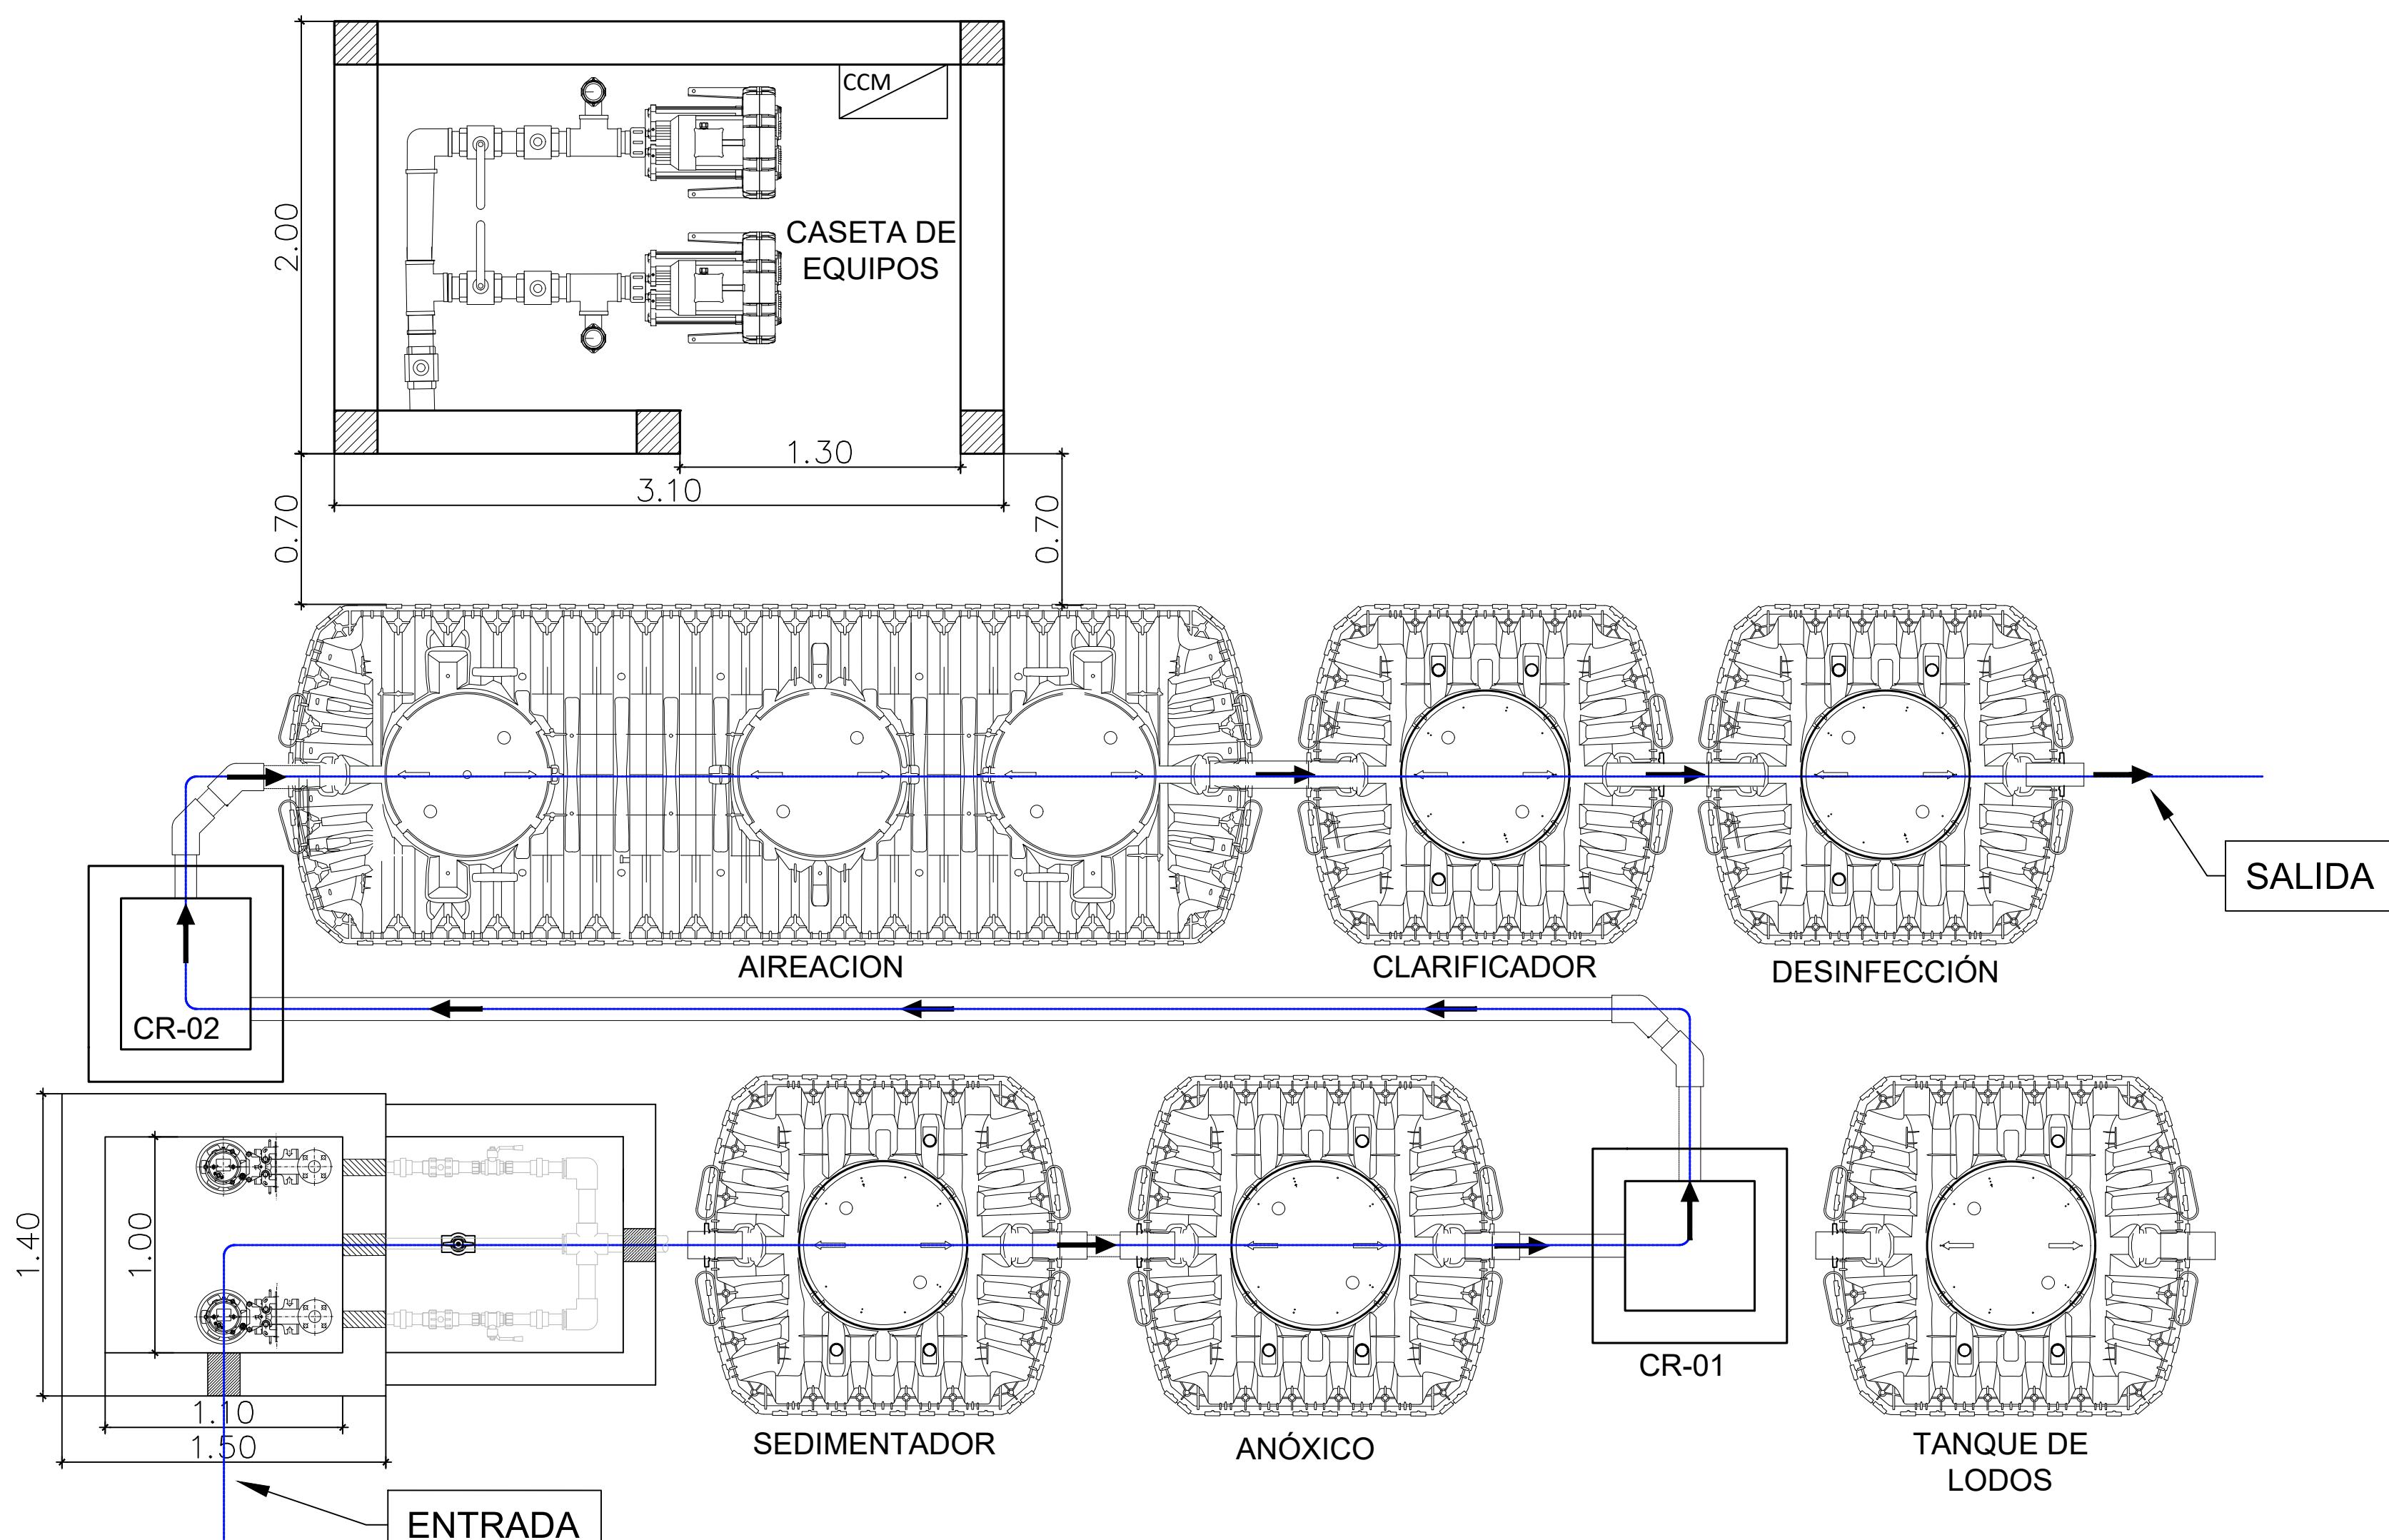

PLANTA DE TRATAMIENTO DE AGUAS RESIDUALES

Escala 1:25



TELÉFONO: (505) 2278-9900 | CEL: (505) 8888-0026 | e-mail: info@entechwater.com
Km 9.5 Corretero a Masoya, cuarto entronque a la derecha contiguo a ferretería Jenny, Masoya, Nicoya, Costa Rica

PROYECTO:
VILLA MARINA FASE 4

PROPIETARIO:
VILLA MARINA FASE 1, S.A.

UBICACIÓN DEL PROYECTO:
PROVINCIA DE LOS SANTOS, DISTRITO DE PEDASÍ, CORREGIMIENTO LOS ASIENTOS.

FINCA 32267

FIRMA
BENJAMIN BOYD LEWIS
REPRESENTANTE LEGAL
8-463-267
CÉDULA

ING. PROCESOS
Ph.D. NAPOLEON LOPEZ
ING. ELECTRÓNICO

REVISO
Ph.D. NAPOLEON LOPEZ
ING. ESTRUCTURAL

CÁLCULO
-
DIBUJO
ING. JOSEPH MENDOZA

ESCALA GENERAL
INDICADA
FECHA
22 DE FEBRERO DE 2024

CAUDAL
-
PAÍS
PANAMÁ

CONTENIDO
PLANTA PERFIL DE PTAR

Nº	FECHA
1	
2	
3	
4	
5	
6	

LAMINA
OC-01
TOTAL DE LAMINAS
OC-01