


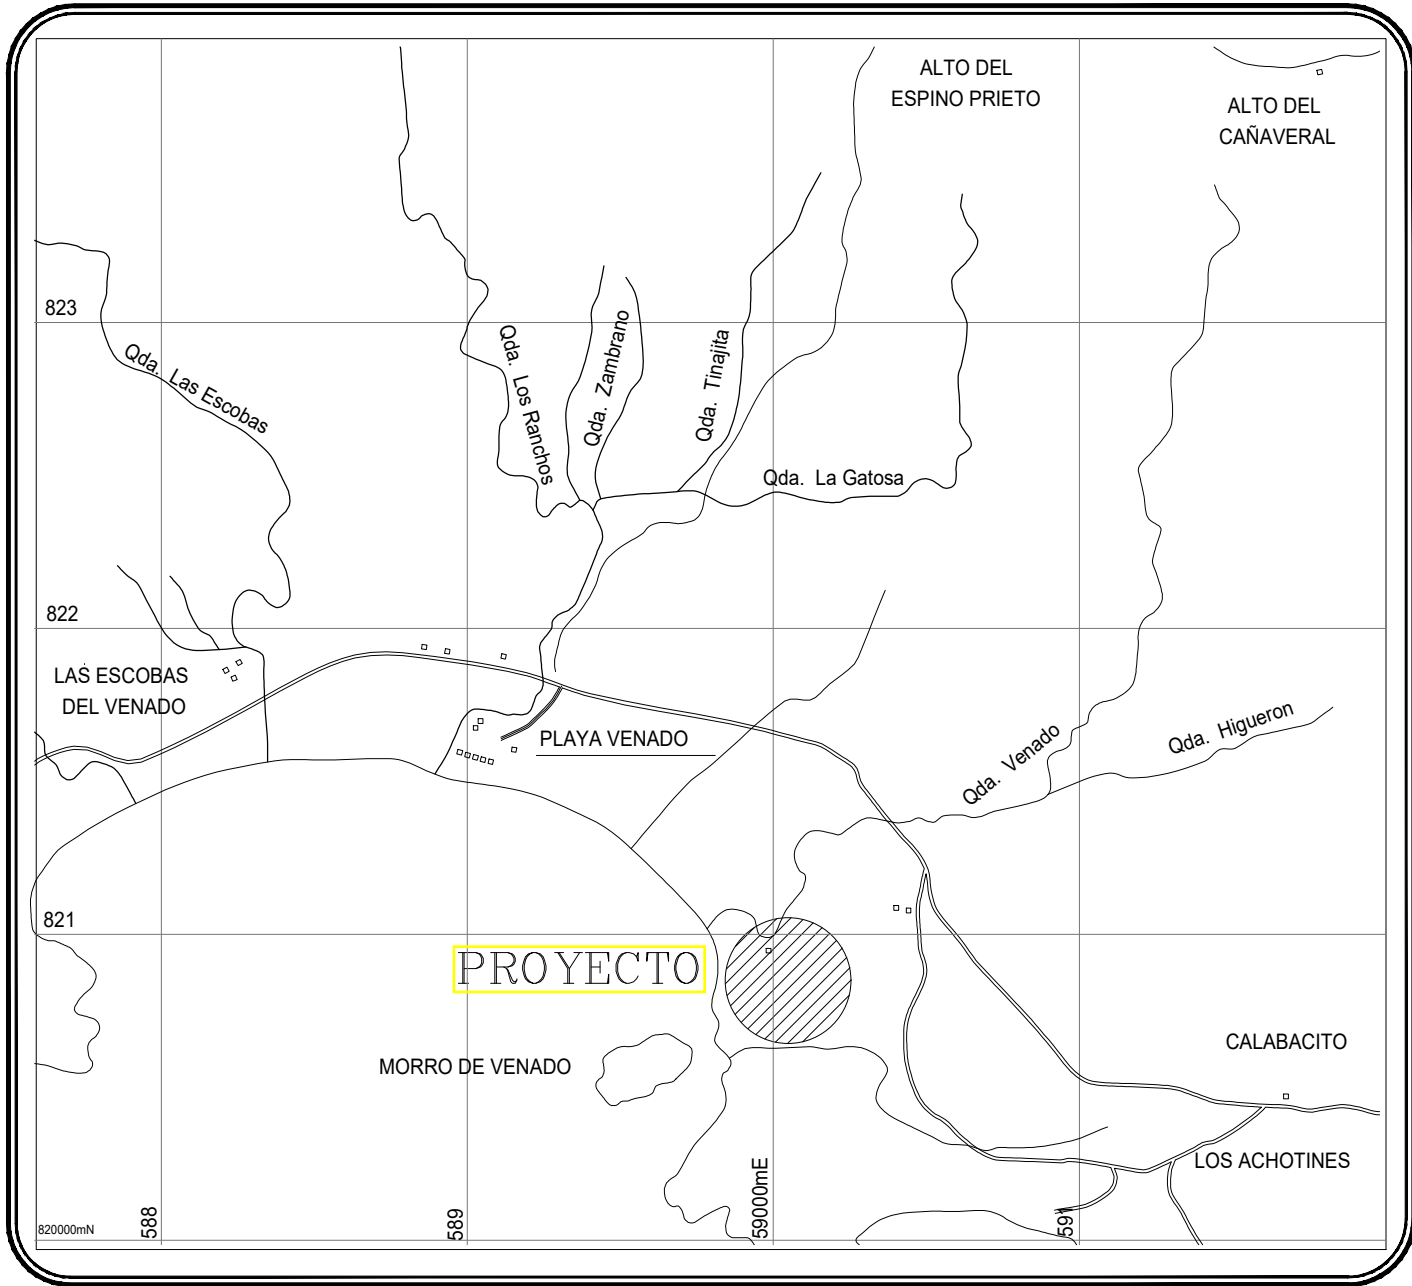


LOCALIZACIÓN REGIONAL
ESC. 1:20,000

CUADRO DE COORDENADAS DE VILLA MARINA FASE 4		
PTO	NORTE	ESTE
1	821141.208	590148.701
2	821109.454	590168.870
3	821086.358	590183.390
4	821056.073	590202.508
5	821035.580	590217.028
6	821018.484	590231.860
7	821001.050	590245.338
8	821040.150	590301.084
9	821107.186	590382.695
10	821197.100	590306.385
11	821249.370	590274.396

DATOS DE CURVAS					
CURVA	LONGITUD	RADIO	DELTA	TANGENTE	SEGMETO CIRCULAR
C1	35.81	472.74	04°20'25"	17.91	-8.09m
C2	25.28	64.87	22°19'25"	12.80	-20.59m

RESTO LIBRE DEL FOLIO REAL 32267,
DOC. 958954, ASIENTO 1
PROPIEDAD DE INVERSIONES VILLA MARINA, S.A.

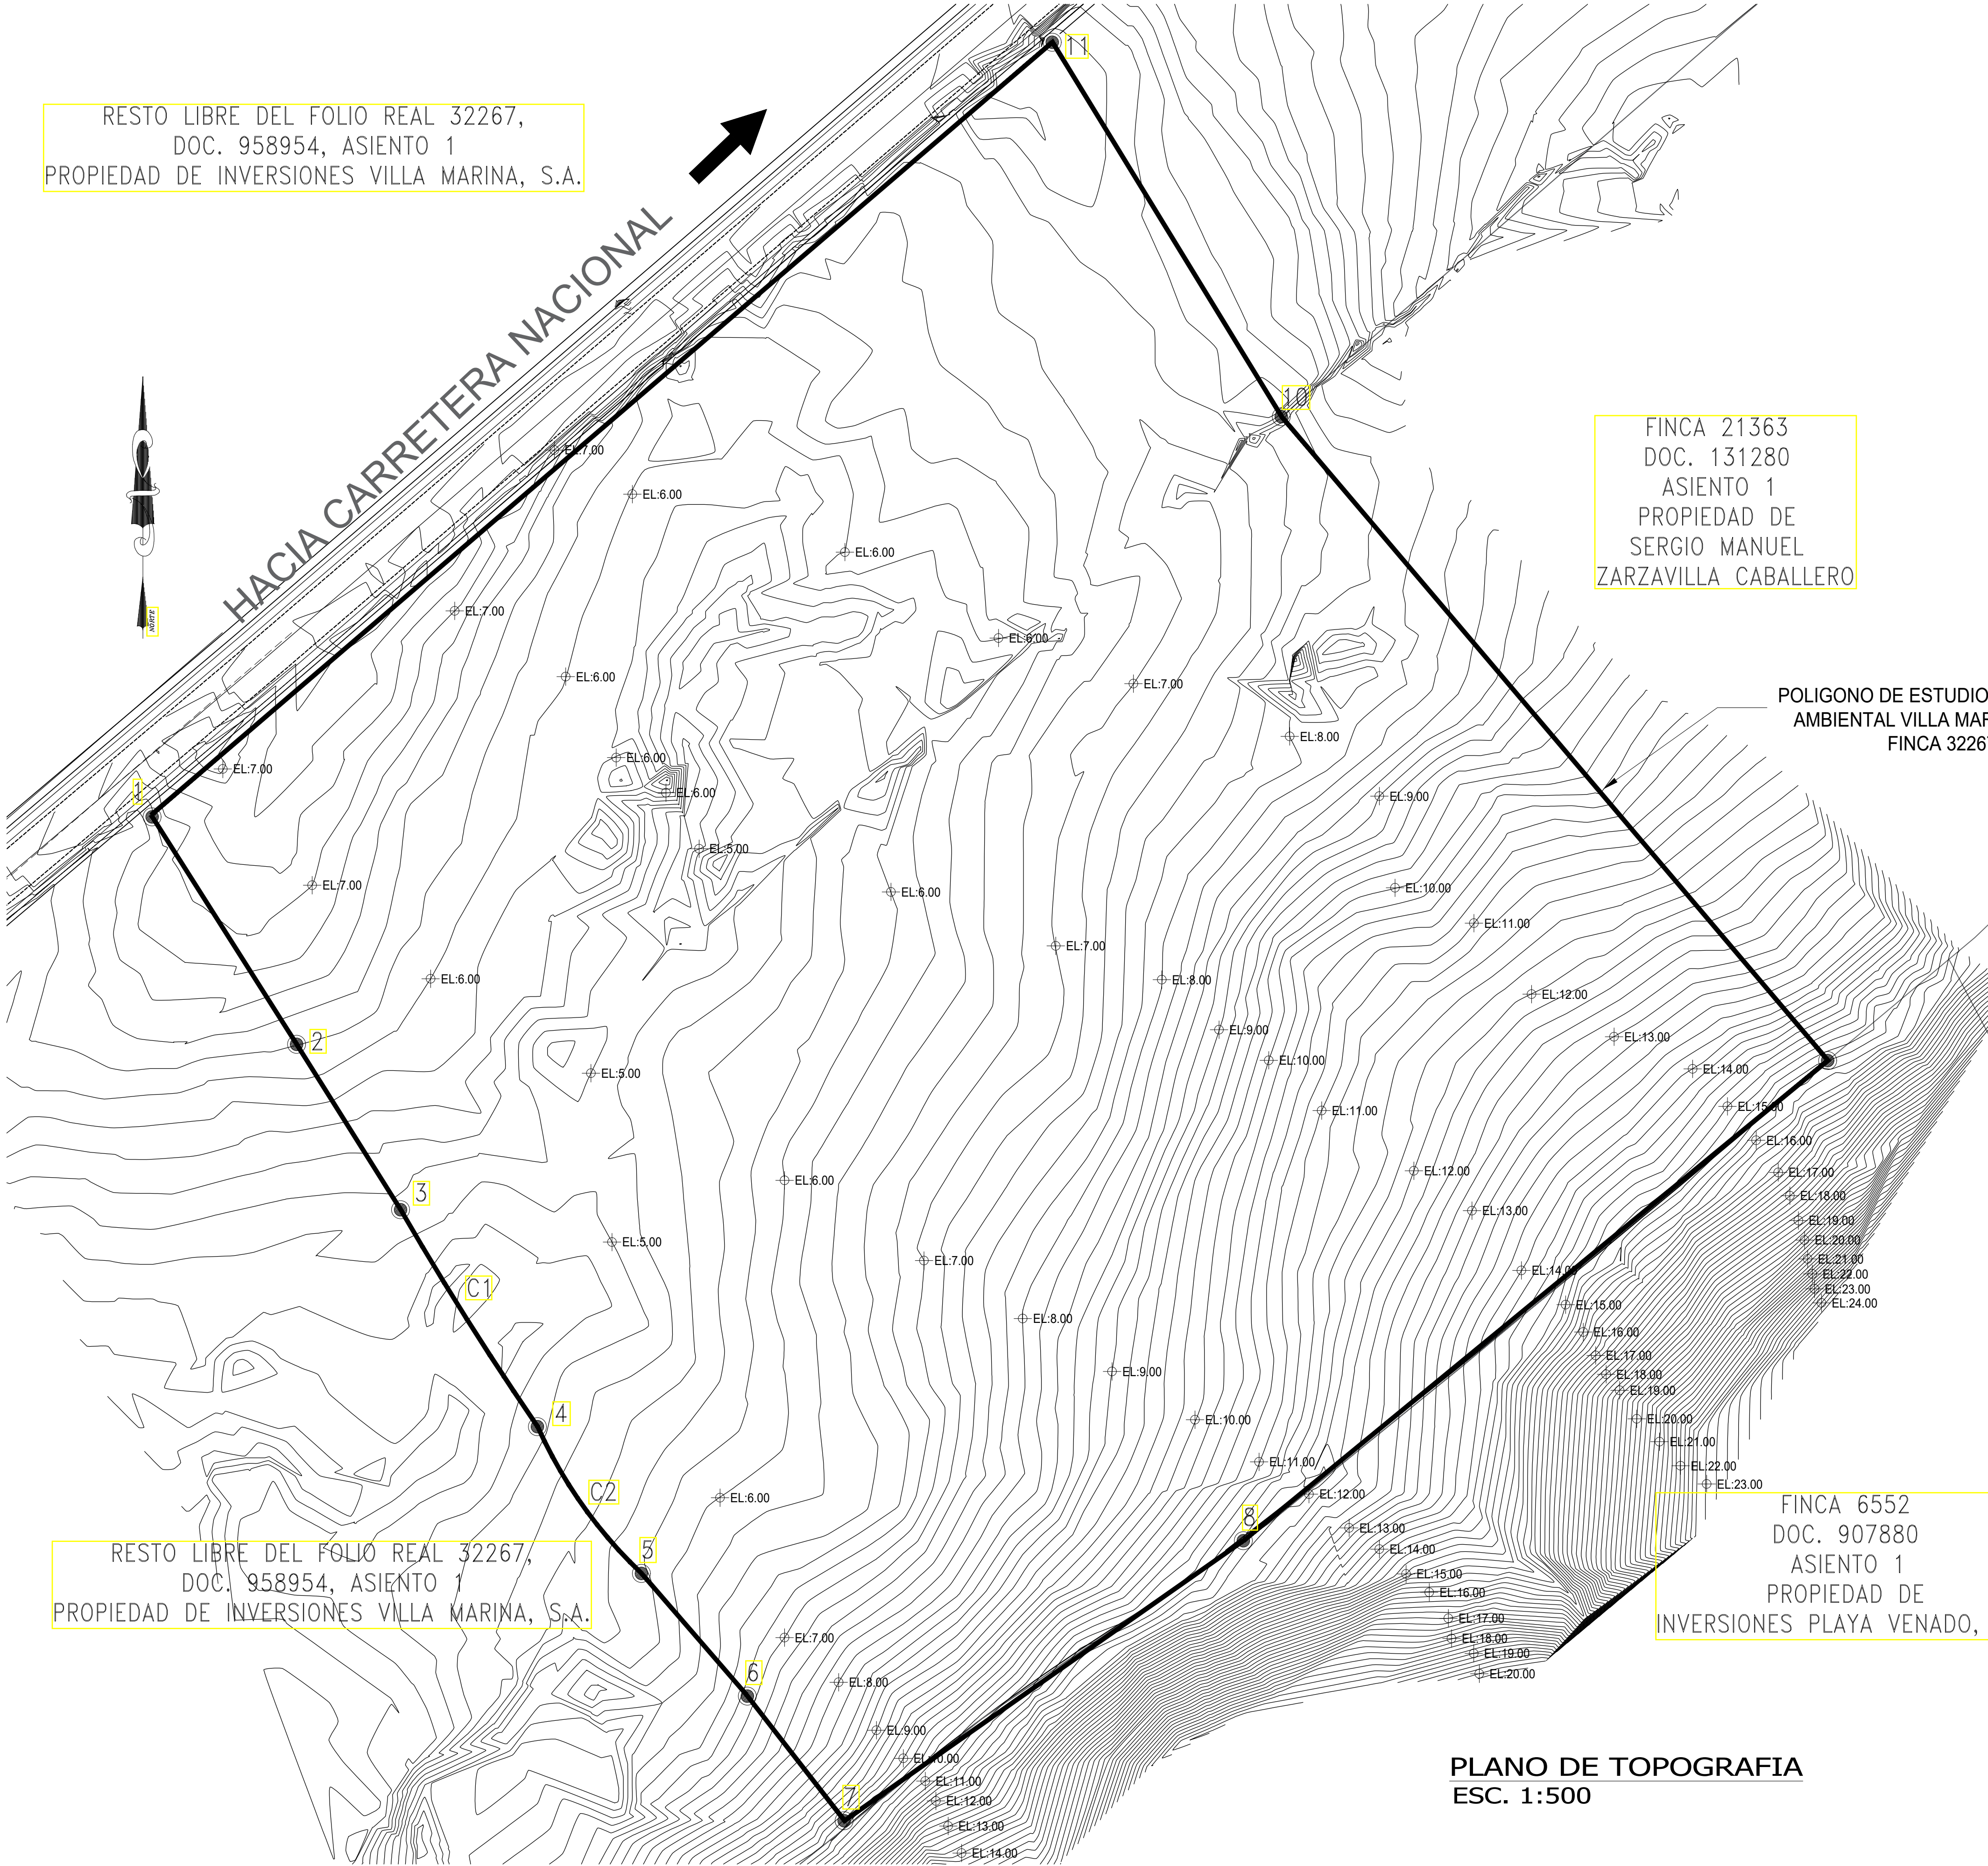

FINCA 21363
DOC. 131280
ASIENTO 1
PROPIEDAD DE
SERGIO MANUEL
ZARZAVILLA CABALLERO

FINCA 31055
DOC. 863467
ASIENTO 1
PROPIEDAD DE
SERGIO MANUEL
ZARZAVILLA CABALLERO

FINCA 6552
DOC. 907880
ASIENTO 1
PROPIEDAD DE
INVERSIONES PLAYA VENADO, S.A.

RESTO LIBRE DEL FOLIO REAL 32267,
DOC. 958954, ASIENTO 1
PROPIEDAD DE INVERSIONES VILLA MARINA, S.A.

PLANO DE TOPOGRAFIA
ESC. 1:500

REPÚBLICA DE PANAMÁ

PROVINCIA: DE LOS SANTOS
CORREGIMIENTO: LOS ASIENOS

DISTRITO: DE PEDASI
LUGAR: VENAO

PLANO DE TOPOGRAFIA DE VILLA MARINA FASE 4