

NOTAS

- EL PROYECTO NO LLEVA GAS
- EL PROYECTO NO LLEVA SISTEMA HÚMEDO
- EL PROYECTO NO LLEVA SISTEMAS HÚMEDOS
- EL PROYECTO NO LLEVA SISTEMA DE CONEXIONES DE MANGUERA DE INCENDIO
- EL PROYECTO NO LLEVA CUARTO DE BOMBA, CALDERA O CUARTO TÉCNICO
- CLASIFICACIÓN DEL PROYECTO: MERCANTIL (TALLER DE MECÁNICA Y MANTENIMIENTO)
- ACCESO DE BOMBEROS SEGÚN INCSO "D" DEL MANUAL DE PROCEDIMIENTOS DEL B.C.R.E.P.
- EL HIDRANTE MÁS CERCANO ESTÁ A 250.00 MTS DEL PROYECTO


NOTAS MFPA 101:

- 12.3
- 12.4
- 33.140
- 35.522
- 45.31
- 45.32
- 45.33
- 45.34
- 73.22
- 73.4

524

878

525000 mE

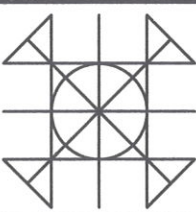

CONSTREITOSA

DISEÑO - EJECUCIÓN - SUPERVISIÓN
PROYECTO DE REMODELACIÓN DE LA FINCA

PROPIETARIO
SEBASTIÁN ALONSO CARRIZO QUINTERO

UBICACIÓN
CALLE: 14-15-430

AVENIDA SUR, CORREGIMIENTO DE OCÚ
DISTRITO DE OCÚ, PROVINCIA DE HERRERA

CONTENIDO
MASTER PLAN ARQUITECTÓNICO

LOCALIZACIÓN REGIONAL
CUADRO DE ACABADOS

DETALLES DE PUERTAS
DETALLES DE VENTANAS


NOTAS DE SEGURIDAD NFPA 101

LUIS ÁNGEL RAMOS HERRERA
ARQUITECTO

TEL: 9955-00414

OFICINA: 101, 102, 103, 1000


LOCALIZACIÓN REGIONAL

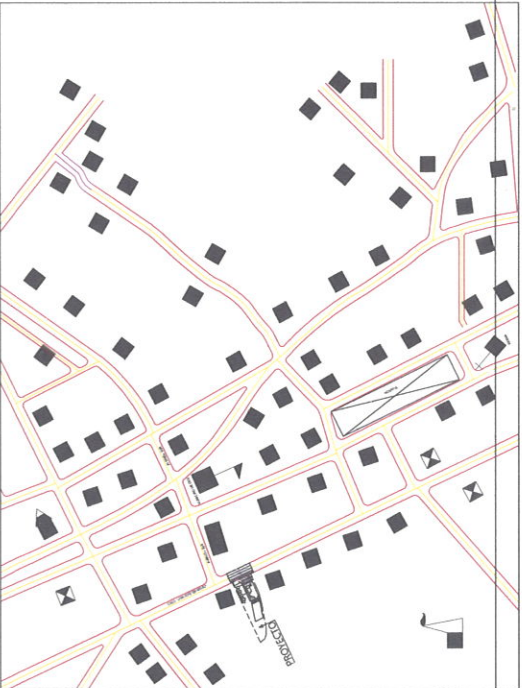

ESPACIO	PISO	PAREDES	CIELO RASO
ÁREA CERRADA (OFICINA)	SERÁN DE CONCRETO DE 0.10 mts. ACABADOS A LLANA Y PULIDOS CON EQUIPO MECÁNICO (BALARINA O HELICOPTERO)	LAS PAREDES INTERNAS A COLOCAR SERÁN DE BLOQUES DE 4" REPELIDAS EN A/C. LAS PAREDES EXTERNAS O PERIMETRALES SERÁN DE BLOQUES DE 6" + REPELLO LISO EN A/C. EN LOS BAÑOS SE COLOCARÁN AZULEJOS, SEGÚN INDICACIONES DE PLANO	SE INSTALARÁ DE PVC EN 2" X 2" + ESTRUCTURA DE ALUMINIO
ÁREA DE TALLERES	SERÁN DE CONCRETO DE 0.20 mts. ACABADOS A LLANA Y PULIDOS CON EQUIPO MECÁNICO (BALARINA O HELICOPTERO)		NO LLEVARÁ CIELO RASO, A COLOCARSE AISLANTE TÉRMICO + MALLA SOSTEN CUADRICULADO DE 3" CON FORRO DE PVC.

ESPACIO	ÁREA	%
ÁREA CERRADA (OFICINA)	225.10 M2	46.78
ÁREA DE TALLER	256.14 M2	53.22
TOTAL	481.24 M2	100

DATOS DE LA FINCA
FINCA REAL: 30306982
CÓDIGO: 6301

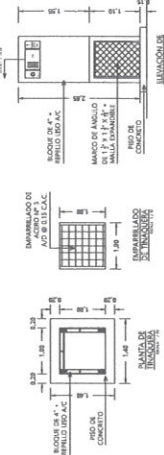


NOTAS DE PUERTAS

TIPO DE PROYECTO
REMODELACIÓN

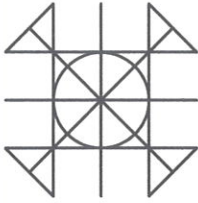

CONSTREMOSA

DISEÑO - EJECUCIÓN - SUPERVISIÓN
DISEÑADOR: SEBASTIÁN ALONSO QUINTERO

PROPIETARIO
SEBASTIÁN ALONSO QUINTERO
CÉDULA: 9-415-830

UBICACIÓN
AVENIDA SUR, CORREGIMIENTO DE OCU
DISTRITO DE OCU, PROVINCIA DE HERRERA

CONTENIDO
ELEVACIÓN FRONTAL
ELEVACIÓN LATERAL DERECHA
SECCIÓN XX - YY
SECCIÓN YY - YY
SECCIÓN ZZ - ZZ

CLIENTE
LUIS ÁNGEL RAMÍREZ HERRERA
ARQUITECTO
CÉDULA: 14-1011-081-014

FECHA
AGOSTO 2023





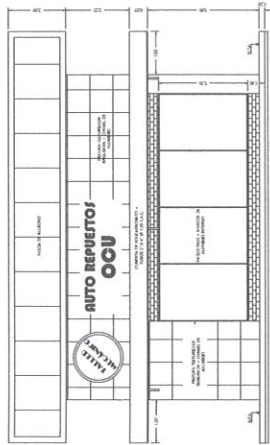


ELEVACIÓN FRONTAL

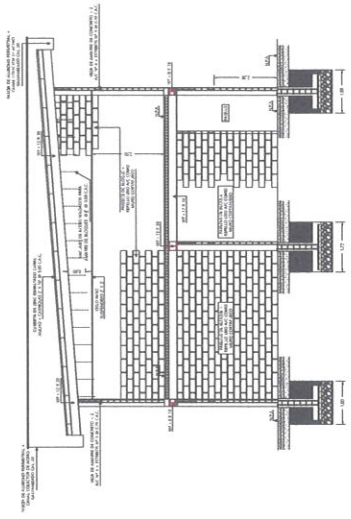


SECCIÓN XX - YY

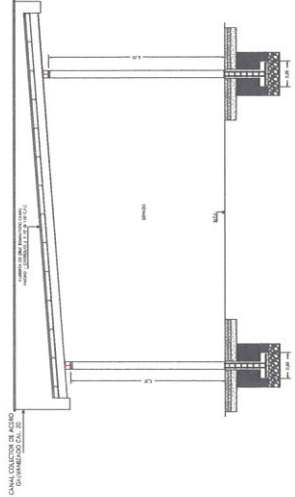


SECCIÓN YY - YY

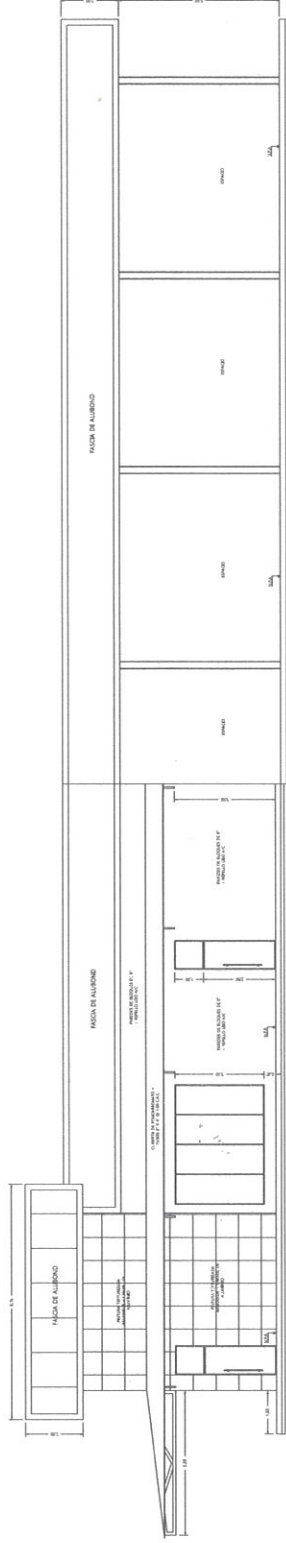

ELEVACIÓN LATERAL DERECHA

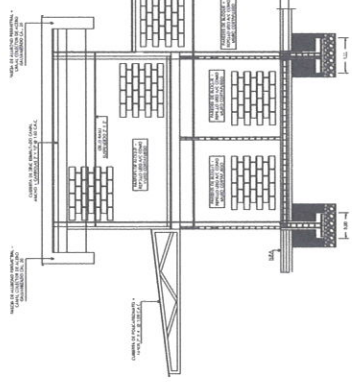

SECCIÓN YY - YY

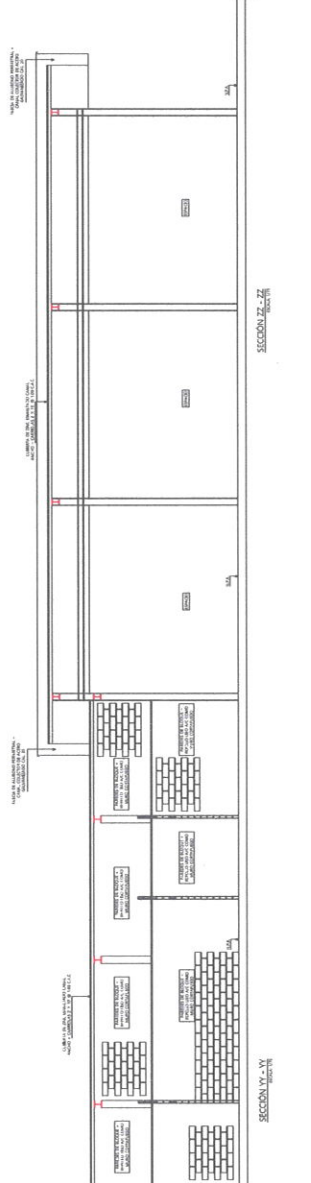

SECCIÓN ZZ - ZZ

NOTAS ADICIONALES
1- LAS COTAS ESTÁN DADAS EN METROS.

TIPO DE PROYECTO

REMEDIACIÓN



PRESENTACIÓN DEL PROYECTO

SE TRATA DE UN PROYECTO DE " REMODELACION " PARA LA CONSTRUCCIÓN DE LOCAL COMERCIAL " TALLER DE MECÁNICA MENOR " EL MISMO CONTARA CON TODAS LAS FACILIDADES PARA BRINDAR LA ATENCIÓN Y EL SERVICIO A SUS CLIENTES.

SOBRE EL PROYECTO

UBICACIÓN: SECTOR: AVENIDA SUR, CORREGIMIENTO: OCU, DISTRITO: OCU

SUPERFICIE DE CONSTRUCCIÓN: 481.24 M2

GENERALES: ES UNA CONSTRUCCIÓN CON PAREDES DE BLOQUES, COLUMNAS DE ACERO, CUBIERTA DE TECHO DE ZINC CON AISLANTE TÉRMICO, CON SISTEMA DE REFRIGERACIÓN DE OFICINA POR MEDIO MECÁNICO " UNIDADES SPLIT ", ESTACIONAMIENTOS CON CARPETA ASFÁLTICA

ELEMENTOS DE CONSTRUCCIÓN DEL EDIFICIO

PAREDES: CON ELEMENTOS DE TRADICIONALES COMO BLOQUES DE 6" EN PAREDES EXTERIORES Y BLOQUES DE 4" CON REPELLO LISO EN AMBAS CARAS, EN LOS BAÑOS LLEVARAN AZULEJOS HASTA LA ALTURA DE CIELO RASO

ELEMENTOS DE CARGA: ZAPATAS DE CONCRETO CON ACEROS, PEDESTALES Y PLATO DE ACERO, COLUMNAS DE VIGA "H" (SEGUN ESPECIFICACIONES), VIGAS DE UNIÓN ENTRE COLUMNAS DE VIGA "H"


ESTRUCTURA DE TECHO: SOBRE VIGAS "H", CARRIOLAS DE ACERO GALVANIZADO, FORRO CON AISLANTE TÉRMICO, CUBIERTA DE ZINC GALVANIZADO Y TEJAS COLONIALES

REFRIGERACIÓN: UNIDADES DE AIRES SPLIT

SISTEMA ELÉCTRICO: 200 V.A.


SISTEMA DE ABASTECIMIENTO DE AGUA: PROPORCIONADA POR EL I.D.A.A.N. Y ALMACENAMIENTO PROPIO DEL PROYECTO

SISTEMA DE DESAGÜE: POR MEDIO DE TANQUE SÉPTICO, LÍNEA DE DRENAJE Y SUMIDERO, DESAGÜE CLORINADO Y DESPACHADO AL SISTEMA INTERNO DEL PROYECTO

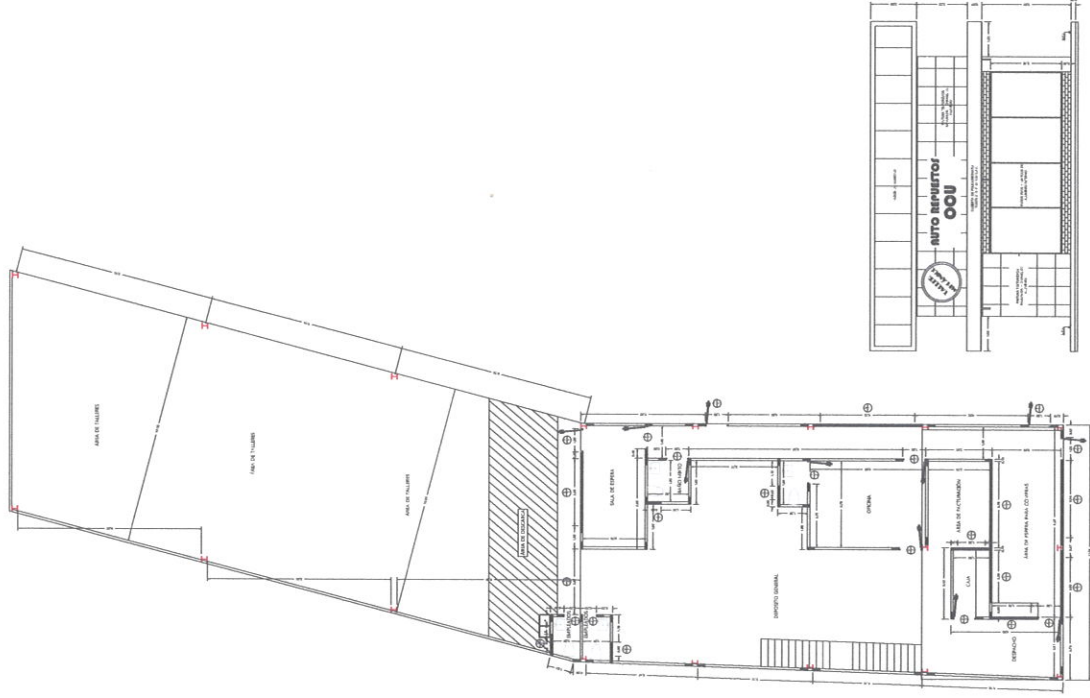

ELEVACIÓN FRONTAL

PLANTA ARQUITECTÓNICA

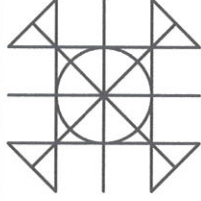

CONSTREMOSA

DISEÑO, EJECUCIÓN, SUPERVISIÓN
G.E.P. CERTIFICADOR SOLIDARIO

PROPIETARIO
SEBASTIÁN ALVARO RAMOS QUINTERO

UBICACIÓN
AVENIDA SUR, CORREGIMIENTO DE OCU

CONTENIDO
PRESENTACIÓN DE PROYECTO
LOCALIZACIÓN REGIONAL
FACHADA PRINCIPAL

PROYECTO


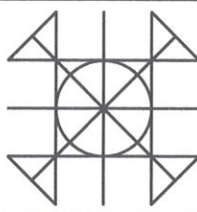

CONSTREMOSA

DISEÑO - EJECUCIÓN - SUPERVISIÓN




CONTENIDO

LOCALIZACIÓN REGIONAL DE PROYECTO
UBICACIÓN ELECTRICA DE PROYECTO
DISEÑO DE LA RED DE DISTRIBUCION
CUADRO GENERAL DE CARGAS
RESUMEN DE CARGAS

LUIS ANGEL RAMOS HERRERA
I.C. Nº 101-800-018






ABEL RODRIGUEZ BATISTA
INGENIERO EN ELECTRICIDAD
I.C. Nº 101-800-018

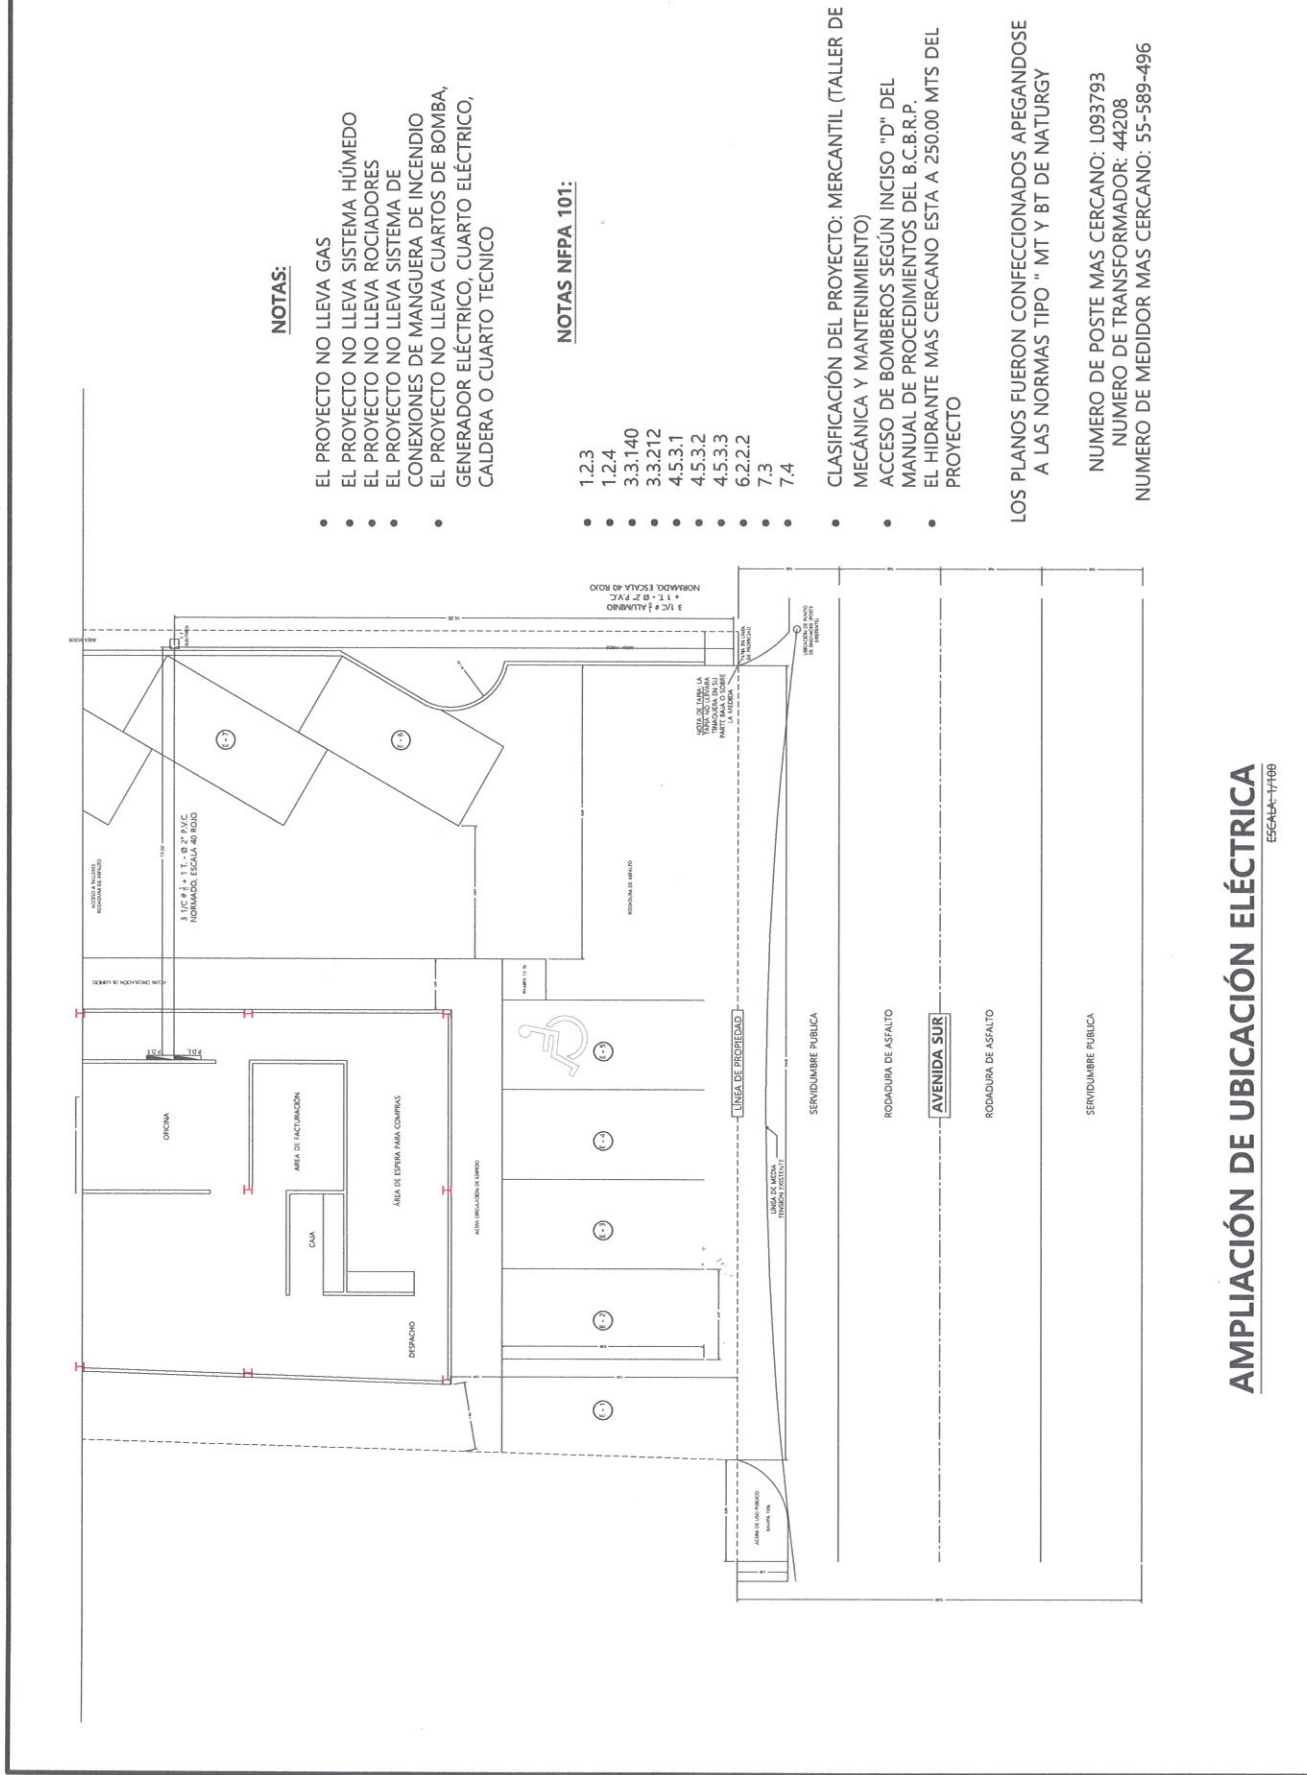

NOTAS:

- EL PROYECTO NO LLEVA GAS
- EL PROYECTO NO LLEVA SISTEMA HÚMEDO
- EL PROYECTO NO LLEVA ROCIADORES
- EL PROYECTO NO LLEVA SISTEMA DE CONEXIONES DE MANGUERA DE INCENDIO
- EL PROYECTO NO LLEVA CUARTOS DE BOMBA, GENERADOR ELÉCTRICO, CUARTO ELÉCTRICO, CALDERA O CUARTO TÉCNICO

NOTAS NFPA 101:

- 1.2.3
- 1.2.4
- 3.3.140
- 3.3.212
- 4.5.3.1
- 4.5.3.2
- 4.5.3.3
- 6.2.2.2
- 7.3
- 7.4

- CLASIFICACIÓN DEL PROYECTO: MERCANTIL (TALLER DE MECÁNICA Y MANTENIMIENTO)
- ACCESO DE BOMBEROS SEGÚN INCISO "D" DEL MANUAL DE PROCEDIMIENTOS DEL B.C.B.P.
- EL HIDRANTE MAS CERCANO ESTA A 250.00 MTS DEL PROYECTO

LOS PLANOS FUERON CONFECCIONADOS APEGANDOSE A LAS NORMAS TIPO " MT Y BT DE NATURYG

NUMERO DE POSTE MAS CERCANO: L093793
NUMERO DE TRANSFORMADOR: 44208
NUMERO DE MEDIDOR MAS CERCANO: 55-589-496

AMPLIACIÓN DE UBICACIÓN ELÉCTRICA


TIPO DE PROYECTO

REMODELACIÓN