


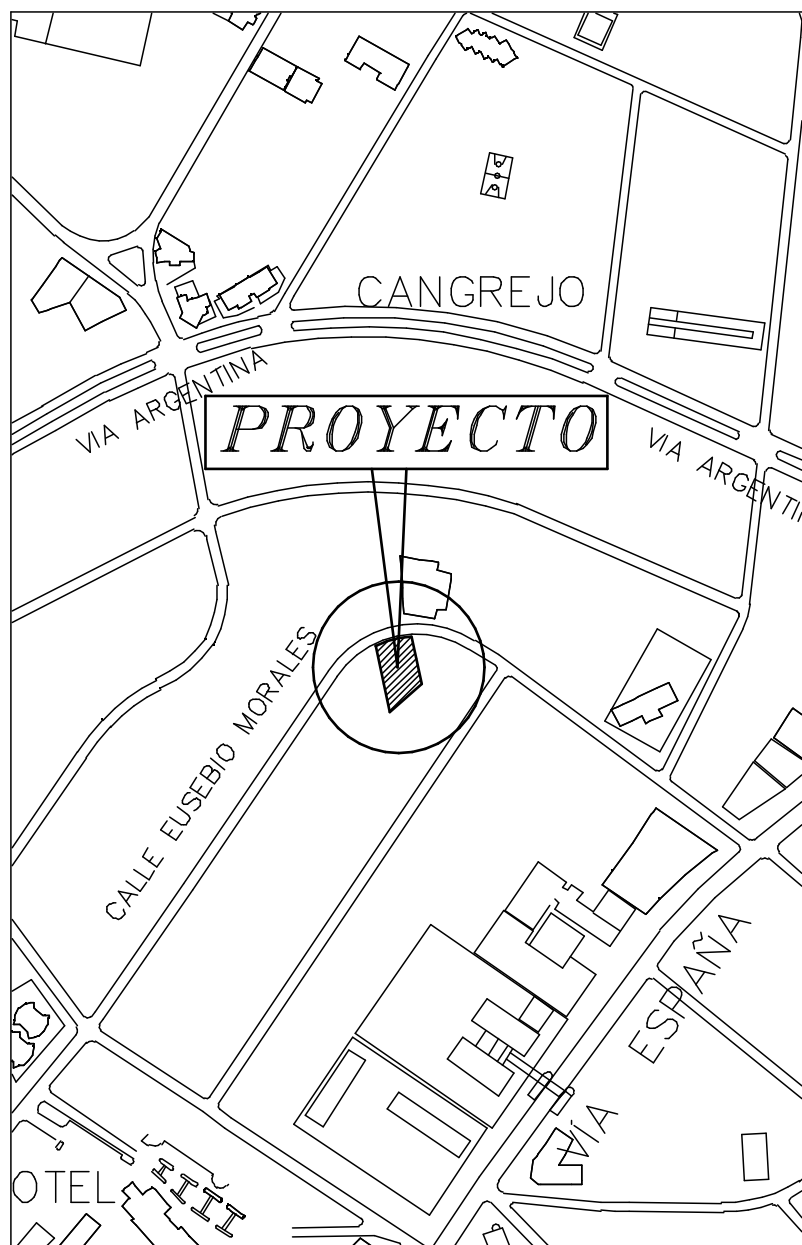

UBICACION REGIONAL	
ESCALA 1:5000	
CALLE EUSEBIO MORALES, PROVINCIA DE PANAMA, REPUBLICA DE PANAMA	
GENERALES	
FOLIO: 23642	CODIGO DE UBICACION: 8700
JACOBO GADELOFF ABADI	
NOMBRE DEL REPRESENTANTE LEGAL	
8-795-1825	No. CEDULA
FIRMA DEL REPRESENTANTE LEGAL	

NOMENCLATURA DISCIPLINA	NOMENCLATURA TIPO DE HOJA
AA N NN	AA N NN
ANT ANTEPROYECTO	0 GENERAL (SIMBOLOS LEYENDA, NOTAS, ETC.) 1 PLANTAS (VISTA HORIZONTAL) 2 ALZADOS 3 SECCIONES (VISTA EN SECCION)

CONSULTORES	
AMADOR + ARQUITECTOS Santa Maria Business District, PRIME 507, Suite 604 F (507) 226-1411 info@amadorarquitectos.com www.amadorarquitectos.com	
DISEÑO	

IDENTIFICADOR DE HOJAS	
AA N NN	INDICADOR DE DISCIPLINA
AA N NN	INDICADOR TIPO DE HOJA
AA N NN	NUMERO SECUENCIA DE HOJA

INDICE DE HOJAS

# TOTAL	DISCIPLINA	TIPO DE HOJA	SECUENCIA DE HOJA	NOMBRE DE HOJA
1	ANT	0	01	LOCALIZACION REGIONAL Y GENERAL
2	ANT	1	02	PLANTA DE ARQUITECTURA NIVEL -100
3	ANT	1	03	PLANTA DE ARQUITECTURA NIVEL -100
4	ANT	1	04	PLANTA DE ARQUITECTURA NIVEL 100
5	ANT	1	05	PLANTA DE ARQUITECTURA NIVEL 200
6	ANT	1	06	PLANTA DE ARQUITECTURA DE APTOS NIVEL 300
7	ANT	1	07	PLANTA DE ARQUITECTURA DE APTOS NIVEL 400
8	ANT	1	08	PLANTA DE ARQUITECTURA DE APTOS NIVEL 500 @ 600
9	ANT	1	09	PLANTA DE ARQUITECTURA DE APTOS NIVEL 700
10	ANT	1	10	PLANTA DE ARQUITECTURA DE APTOS NIVEL 800
11	ANT	1	11	PLANTA DE ARQUITECTURA DE APTOS NIVEL 900 @1000
12	ANT	1	12	PLANTA DE ARQUITECTURA DE APTOS NIVEL 1100 @1200
13	ANT	1	13	PLANTA DE ARQUITECTURA DE AREA SOCIAL NIVEL 1300
14	ANT	1	14	PLANTA DE ARQUITECTURA NIVEL 1400 CUARTO DE TANQUE DE AGUA
15	ANT	1	15	PLANTA DE ARQUITECTURA DE CUBIERTA
16	ANT	2	16	ELEVACION FRONTAL Y POSTERIOR
17	ANT	2	17	ELEVACION LATERAL DERECHA
18	ANT	2	18	ELEVACION LATERAL IZQUIERDA
19	ANT	3	19	SECCIONES



NIVEL -100	AREA SEMABIERTA M2	AREA ABIERTA M2	AREA CERRADA M2	CANTIDAD	SUBTOTAL	AREA SOCIAL	NIVEL 300	AREA SEMABIERTA M2	AREA ABIERTA M2	AREA CERRADA M2	CANTIDAD	SUBTOTAL	AREA SOCIAL
CUARTO ELECTRICO			13.05		13.05		APTO A	21.76	41.59		83.35	21.76	
CUARTO DE BOMBAS			35.10		35.10		APTO B	18.84	41.21		59.85	18.84	
GENERADOR			27.06		27.06		APTO C	18.82	37.84		57.26	18.82	
AREA DE CIRCULACION VERTICAL			52.11		52.11		APTO D	14.2	35.53		49.73	14.2	
TANQUE DE AGUA							APTO E	42.77	35.34		78.11	42.77	
ESTACIONAMIENTOS			85.79		85.79		APTO F	26.97	34.56		60.42	26.97	
				19.00			APTO G	25.92	34.87		60.79	25.92	
NIVEL 000							APTO H	25.92	34.91		60.83	25.92	
LOBBY			11.47		11.47		APTO I	32.28	52.36		84.62	32.28	
BANO DE LOBBY			4.83		4.83		APTO J	33.14	56.21		89.35	33.14	
LOCAL 1			84.25		84.25		APTO K	20.78	31.63		52.41	20.78	
AREA DE CIRCULACION VERTICAL			69.85		69.85		BASURA				4.11		
CUARTO DE BOMBAS			40.03		40.03						6.49		
DEPOSITO			10.52		10.52						46.87		
TERRAZA	83.91				83.91	83.91	AREA DE CIRCULACION						
ESTACIONAMIENTOS				14.00			AREA DE TERRAZA	115.85			115.85		
NIVEL 100							AREA DE CIRCULACION VERTICAL				63.53		
BASURA			78.85		78.85		NIVEL 400						
AREA DE CIRCULACION VERTICAL			6.43		6.43		APTO A	2.42			41.59	2.42	
ADMINISTRACION			69.84		69.84		APTO B	2.29			39.04	2.29	
BANO DE ADMINISTRACION			16.15		16.15		APTO C	2.34			38.65	2.34	
DEPOSITO			3.38		3.38		APTO D	4.27			35.38	4.27	
TANQUE DE AGUA			10.51		10.51		APTO E	2.59			43.80	2.59	
TERRAZA	64.48				64.48	64.48	APTO F	5.83			34.59	5.83	
ESTACIONAMIENTOS				14.00			APTO G	5.69			34.87	5.69	
NIVEL 200							APTO H	5.94			34.91	5.94	
CUARTO A/A			4.25		4.25		APTO I	13.52			56.21	13.52	
OPICINA 1			61.88		61.88		APTO J	1.82			31.63	1.82	
OPICINA 2			51.27		51.27		APTO K	15.58			47.21	15.58	
AREA DE CIRCULACION VERTICAL			70.79		70.79		BASURA				4.11		
DEPOSITO 1			9.42		10.13						4.15		
DEPOSITO 2			9.49		10.97		CUARTO TECNICO				6.49		
DEPOSITO 3			10.97		10.97		DEPOSITO				36.76		
AREA DE EQUIPOS	80.03				80.03		AREA DE CIRCULACION				63.53		
ESTACIONAMIENTOS				14.00			AREA DE CIRCULACION VERTICAL				63.53		

NIVEL 500 @ 600	AREA SEMABIERTA M2	AREA ABIERTA M2	AREA CERRADA M2	CANTIDAD	SUBTOTAL	AREA SOCIAL	NIVEL 800	AREA SEMABIERTA M2	AREA ABIERTA M2	AREA CERRADA M2	CANTIDAD	SUBTOTAL	AREA SOCIAL
APTO A	2.42		41.59		44.01	2.42	APTO A	2.42		41.59		44.01	2.42
APTO B	2.29		39.04		41.33	2.29	APTO B	2.29		39.04		41.33	2.29
APTO C	2.34		38.65		40.99	2.34	APTO C	2.34		38.65		40.99	2.34
APTO D	4.27		35.38		39.65	4.27	APTO D	4.27		35.38		39.65	4.27
APTO E	2.59		43.80		46.39	2.59	APTO E	2.59		43.80		46.39	2.59
APTO F	4		34.59		38.59	4	APTO F	4		34.59		38.59	4
APTO G	4.31		34.87		39.18	4.31	APTO G	4.31		34.87		39.18	4.31
APTO H	5.94		34.91		40.85	5.94	APTO H	5.94		34.91		40.85	5.94
APTO I	15.58		67.94		83.52	15.58	APTO I	15.58		67.94		83.52	15.58
APTO J	13.52		56.21		69.73	13.52	APTO J	13.52		56.21		69.73	13.52
APTO K	1.82		31.63		33.45	1.82	APTO K	1.82		31.63		33.45	1.82
BASURA			5.67		5.67		BASURA			5.67		5.67	
DEPOSITO			6.49		6.49		DEPOSITO			6.49		6.49	
AREA DE CIRCULACION			36.76		46.11		AREA DE CIRCULACION			36.76		46.11	
AREA DE CIRCULACION VERTICAL			63.53		63.53		AREA DE CIRCULACION VERTICAL			63.53		63.53	
NIVEL 700							NIVEL 900 @ 1000						
APTO A	2.42		41.59		44.01	2.42	APTO A	2.42		41.59		44.01	2.42
APTO B	2.29		39.04		41.33	2.29	APTO B	2.29		39.04		41.33	2.29
APTO C	2.34		38.65		40.99	2.34	APTO C	2.34		38.65		40.99	2.34
APTO D	4.27		35.38		39.65	4.27	APTO D	4.27		35.38		39.65	4.27
APTO E	2.59		43.80		46.39	2.59	APTO E	2.59		43.80		46.39	2.59
APTO F	4		34.59		38.59	4	APTO F	4		34.59		38.59	4
APTO G	4.31		34.87		39.18	4.31	APTO G	4.31		34.87		39.18	4.31
APTO H	5.94		34.91		40.85	5.94	APTO H	5.94		34.91		40.85	5.94
APTO I	15.58		67.94		83.52	15.58	APTO I	15.58		67.94		83.52	15.58
APTO J	13.52		56.21		69.73	13.52	APTO J	13.52		56.21		69.73	13.52
APTO K	1.82		31.63		33.45	1.82	APTO K	1.82		31.63		33.45	1.82
BASURA			5.67		5.67		BASURA			5.67		5.67	
DEPOSITO			6.49		6.49		DEPOSITO			6.49		6.49	
AREA DE CIRCULACION			36.76		46.11		AREA DE CIRCULACION			36.76		46.11	
AREA DE CIRCULACION VERTICAL			63.53		63.53		AREA DE CIRCULACION VERTICAL			63.53		63.53	

CUADRO DE ZONIFICACION					
NIVEL	APTOS. EN ESTACIONAMIENTOS	PARKINGS	AREAS COMUNES Y DE SERVICIO (1 ESTACIONAMIENTO POR CADA 60 M2)	M2	
-100		19			
0		11 (1 DE DISCAPACITADOS)	LOCAL 1	97.31	
100		14			
200		14	OFICINA 1 OFICINA 2	51.73 64.00	
300	11				
400/600	33				
700	11				
900	11				
900/1000	22				
1100/1200	22				
A8 1300	5				
1400					
TOTAL	115	61		213.04	
CANTIDAD DE ESTACIONAMIENTOS	115 x 0.5 = 57.5			213.04 M2 / 60 M2 = 3.55	


CUADRO DE ZONIFICACION						
NIVEL	AREA SEMA-PIERNA M2	AREA ABERTA M2	AREA CERRADA M2	CANTIDAD	SUBTOTAL	AREA SOCIAL
NIVEL 1000 W 1200						
APTO A	2.49		41.59		44.07	2.47
APTO B	2.49		39.04		41.53	2.29
APTO C	2.34		38.31		38.65	2.34
APTO D	4.27		51.11		55.38	4.27
APTO E	2.38		41.21		43.60	2.38
APTO F	7.65		34.93		42.57	7.65
APTO G	4.19		54.87		59.06	4.19
APTO H	7.89		34.91		42.80	7.89
APTO I	12.28		52.36		64.64	12.28
APTO J	6.7		36.21		42.91	6.7
APTO K	1.82		31.63		33.55	1.82
BASURA			4.11		4.11	
CUARTO TECNICO						
DEPOSITO			6.49		6.49	
AREA DE CIRCULACION			36.76		36.76	
AREA DE CIRCULACION VERTICAL			63.53		63.53	
NIVELAS 1300						
APTO B	2.29		39.04		41.33	2.29
APTO C	2.81		36.31		39.12	2.81
APTO D	4.27		31.11		35.38	4.27
APTO E	2.38		41.21		43.60	2.38
APTO F	4.13		34.59		38.72	4.13
TALLER			44.36		44.36	
LAUNGE			77.64		77.64	
TERREZA	127.36				127.36	127.36
PISCINA	36.28				36.28	36.28
BASURA			5.67		5.67	
CUARTO TECNICO						
DEPOSITO			6.49		6.49	
AREA DE CIRCULACION			29.82		29.82	
AREA DE CIRCULACION VERTICAL			63.53		63.53	
NIVEL BASE						
TANQUE DE AGUA			52.11		52.11	
AREA SOCIAL		327.67			327.67	327.67
NIVEL CUBIERTA						
CUBIERTA DE TANQUE			52.11		52.11	
TOTAL	801.3	170.15	512.32	61.00	1745.85	1981.39

LEYENDA	
1	PARED DE BLOQUE
2	COLUMNA DE CONCRETO
3	SW
4	BARANDA METALICA
5	BARANDA DE CONCRETO
6	LOUVER
7	MODULO DE EST.DE MEDIDORES

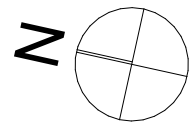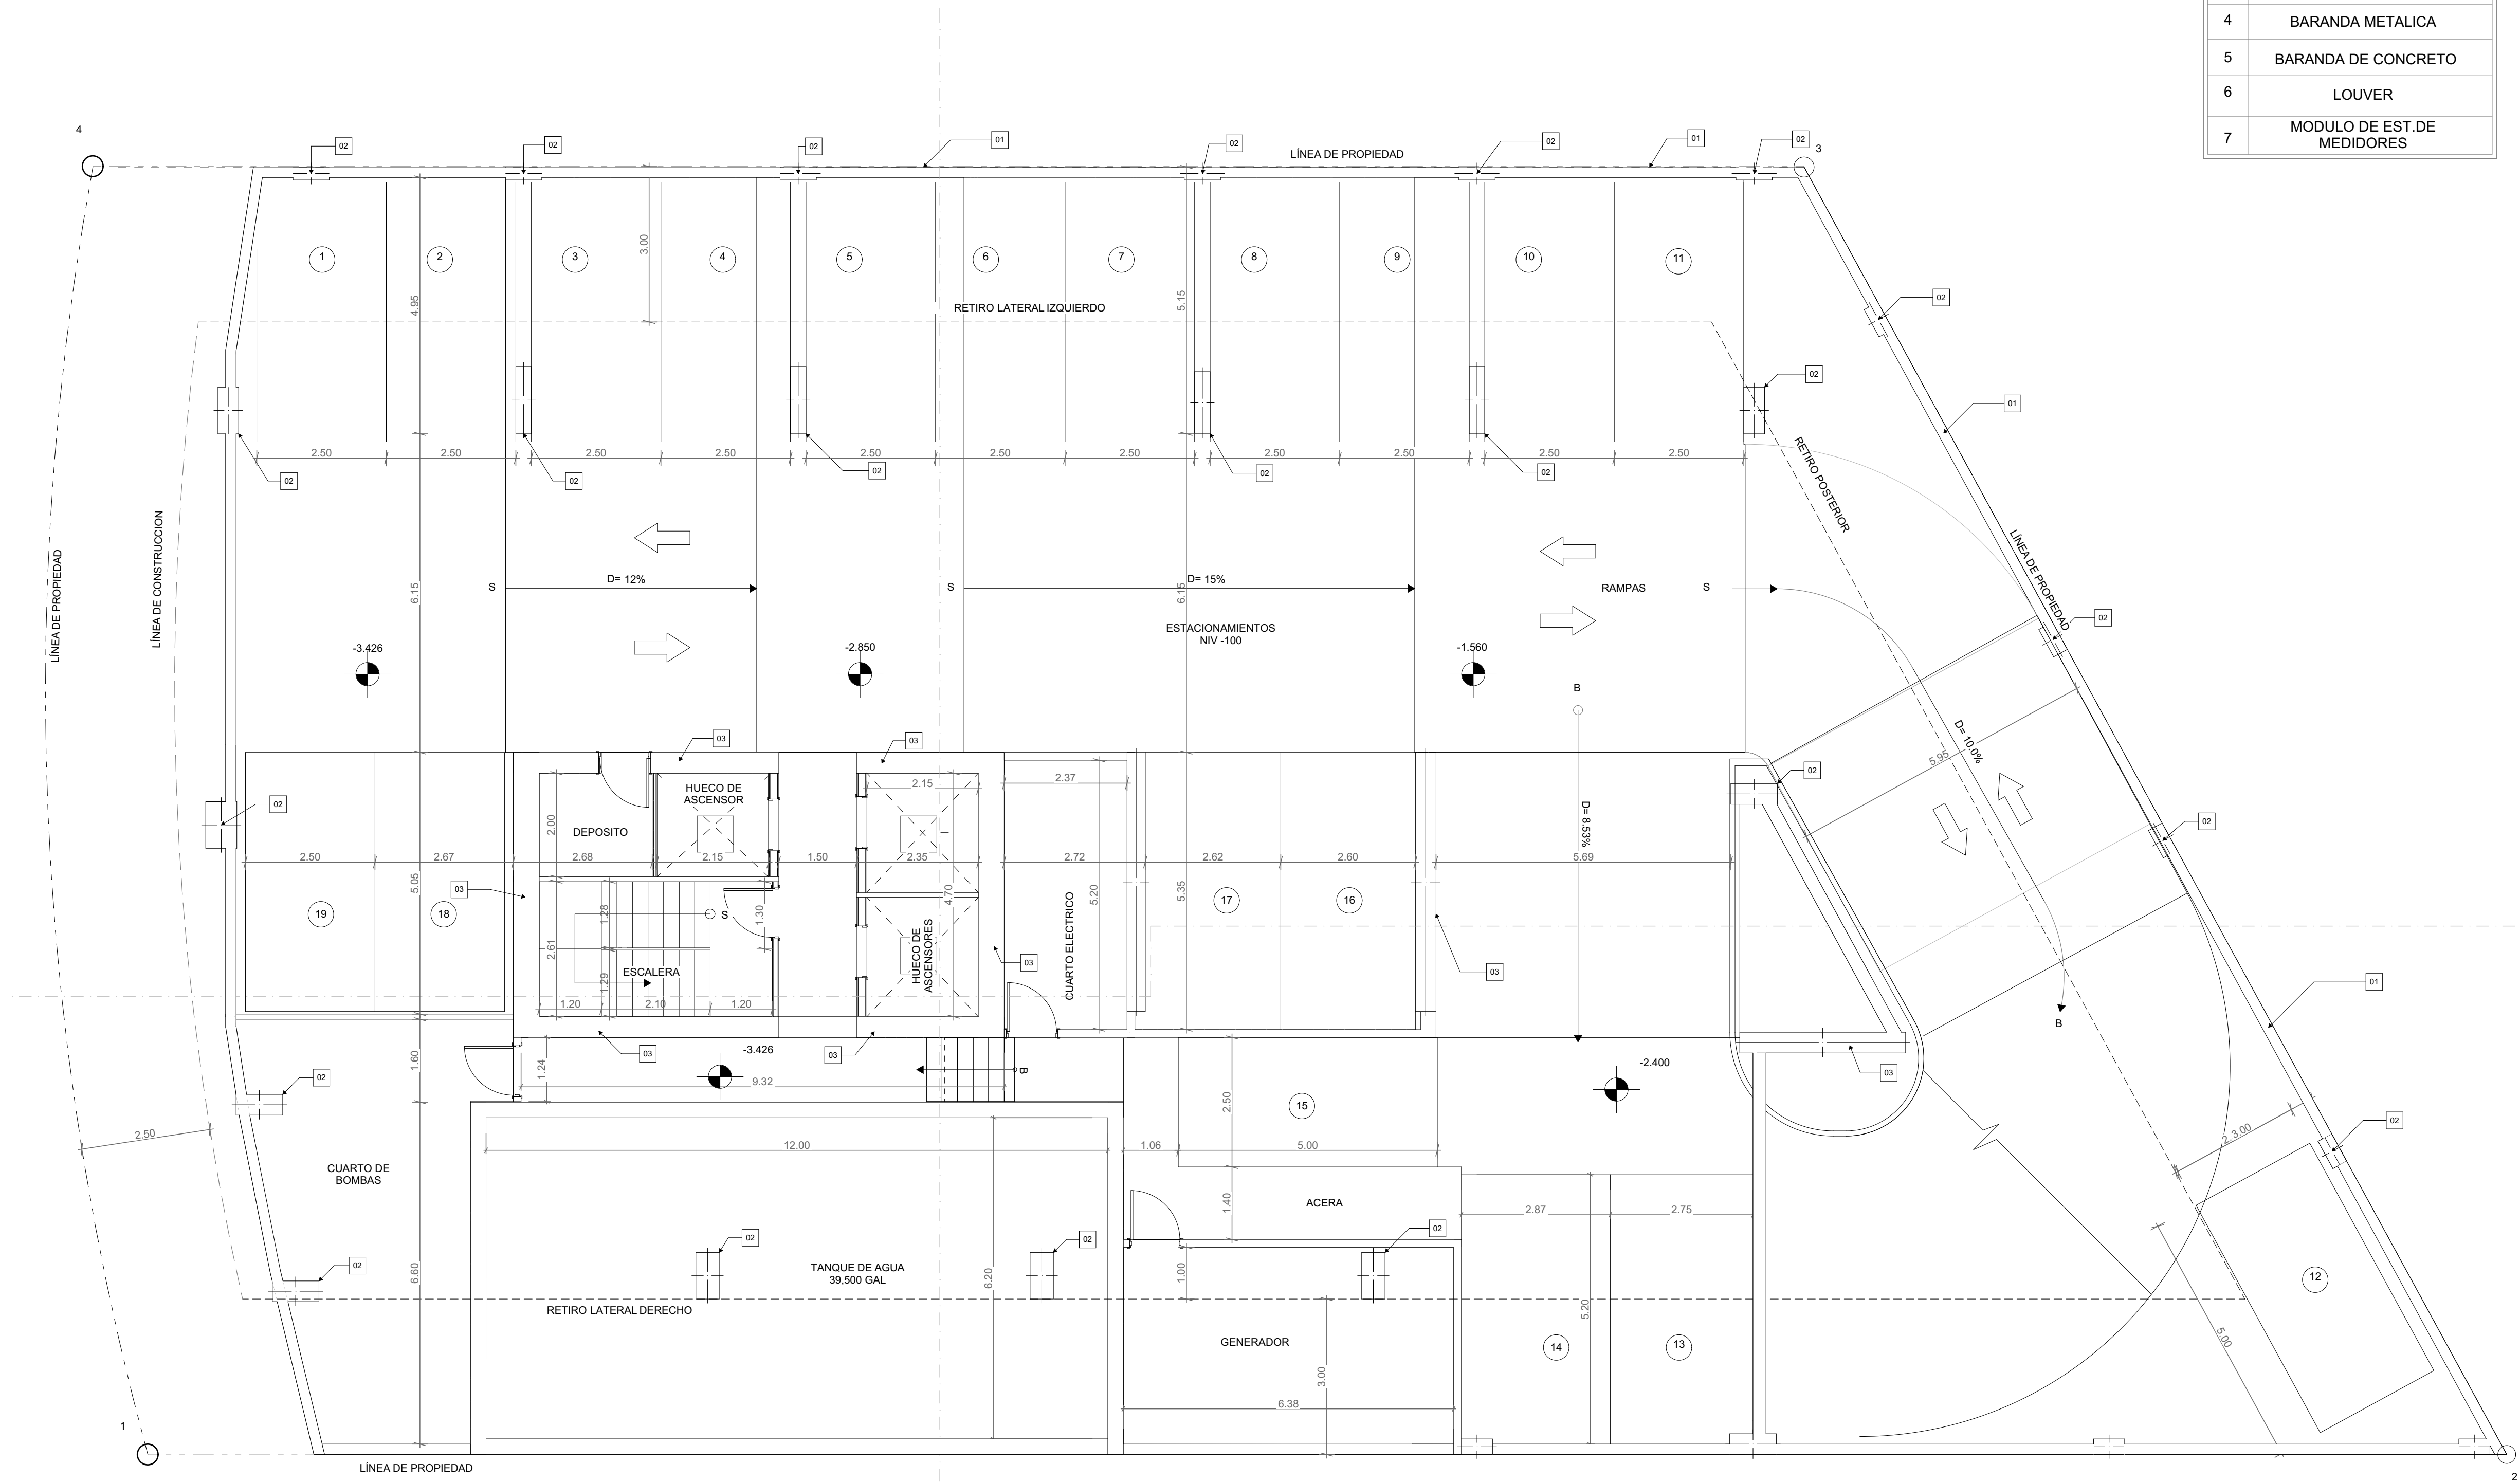

ESCALA 1:75

PLANTA DE ARQUITECTURA NIVEL -100

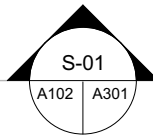

TITULO DE HOJA



PLANTA DE ARQUITECTURA
NIVEL -100

TIPO DE PROYECTO	EDIFICIO DE APARTAMENTOS
NOMBRE EDIFICIO	AMARA CANGREJO
DIRECCION	CALLE EUSEBIO MORALES PROVINCIA DE PANAMA, REPUBLICA DE PANAMA
DATOS TERRENO	PEGA OPTIMUM, S.A.
PROPIETARIO	
LOTE	
CODIGO DE UBICACION	8700
FOLIO	23642
SUPERFICIE	999.66 m2
ZONIFICACION	ZM7
REPRESENTANTE LEGAL	JACOBO GADELOFF ABADI

Ced. 8-795-1825

HOJA NO.	ANT	1	2
2	DISCIPLINA	TIPO	SECUENCIA

LEYENDA	
1	PARED DE BLOQUE
2	COLUMNA DE CONCRETO
3	SW
4	BARANDA METALICA
5	BARANDA DE CONCRETO
6	LOUVER
7	MODULO DE EST.DE MEDIDORES

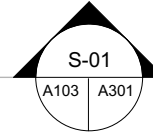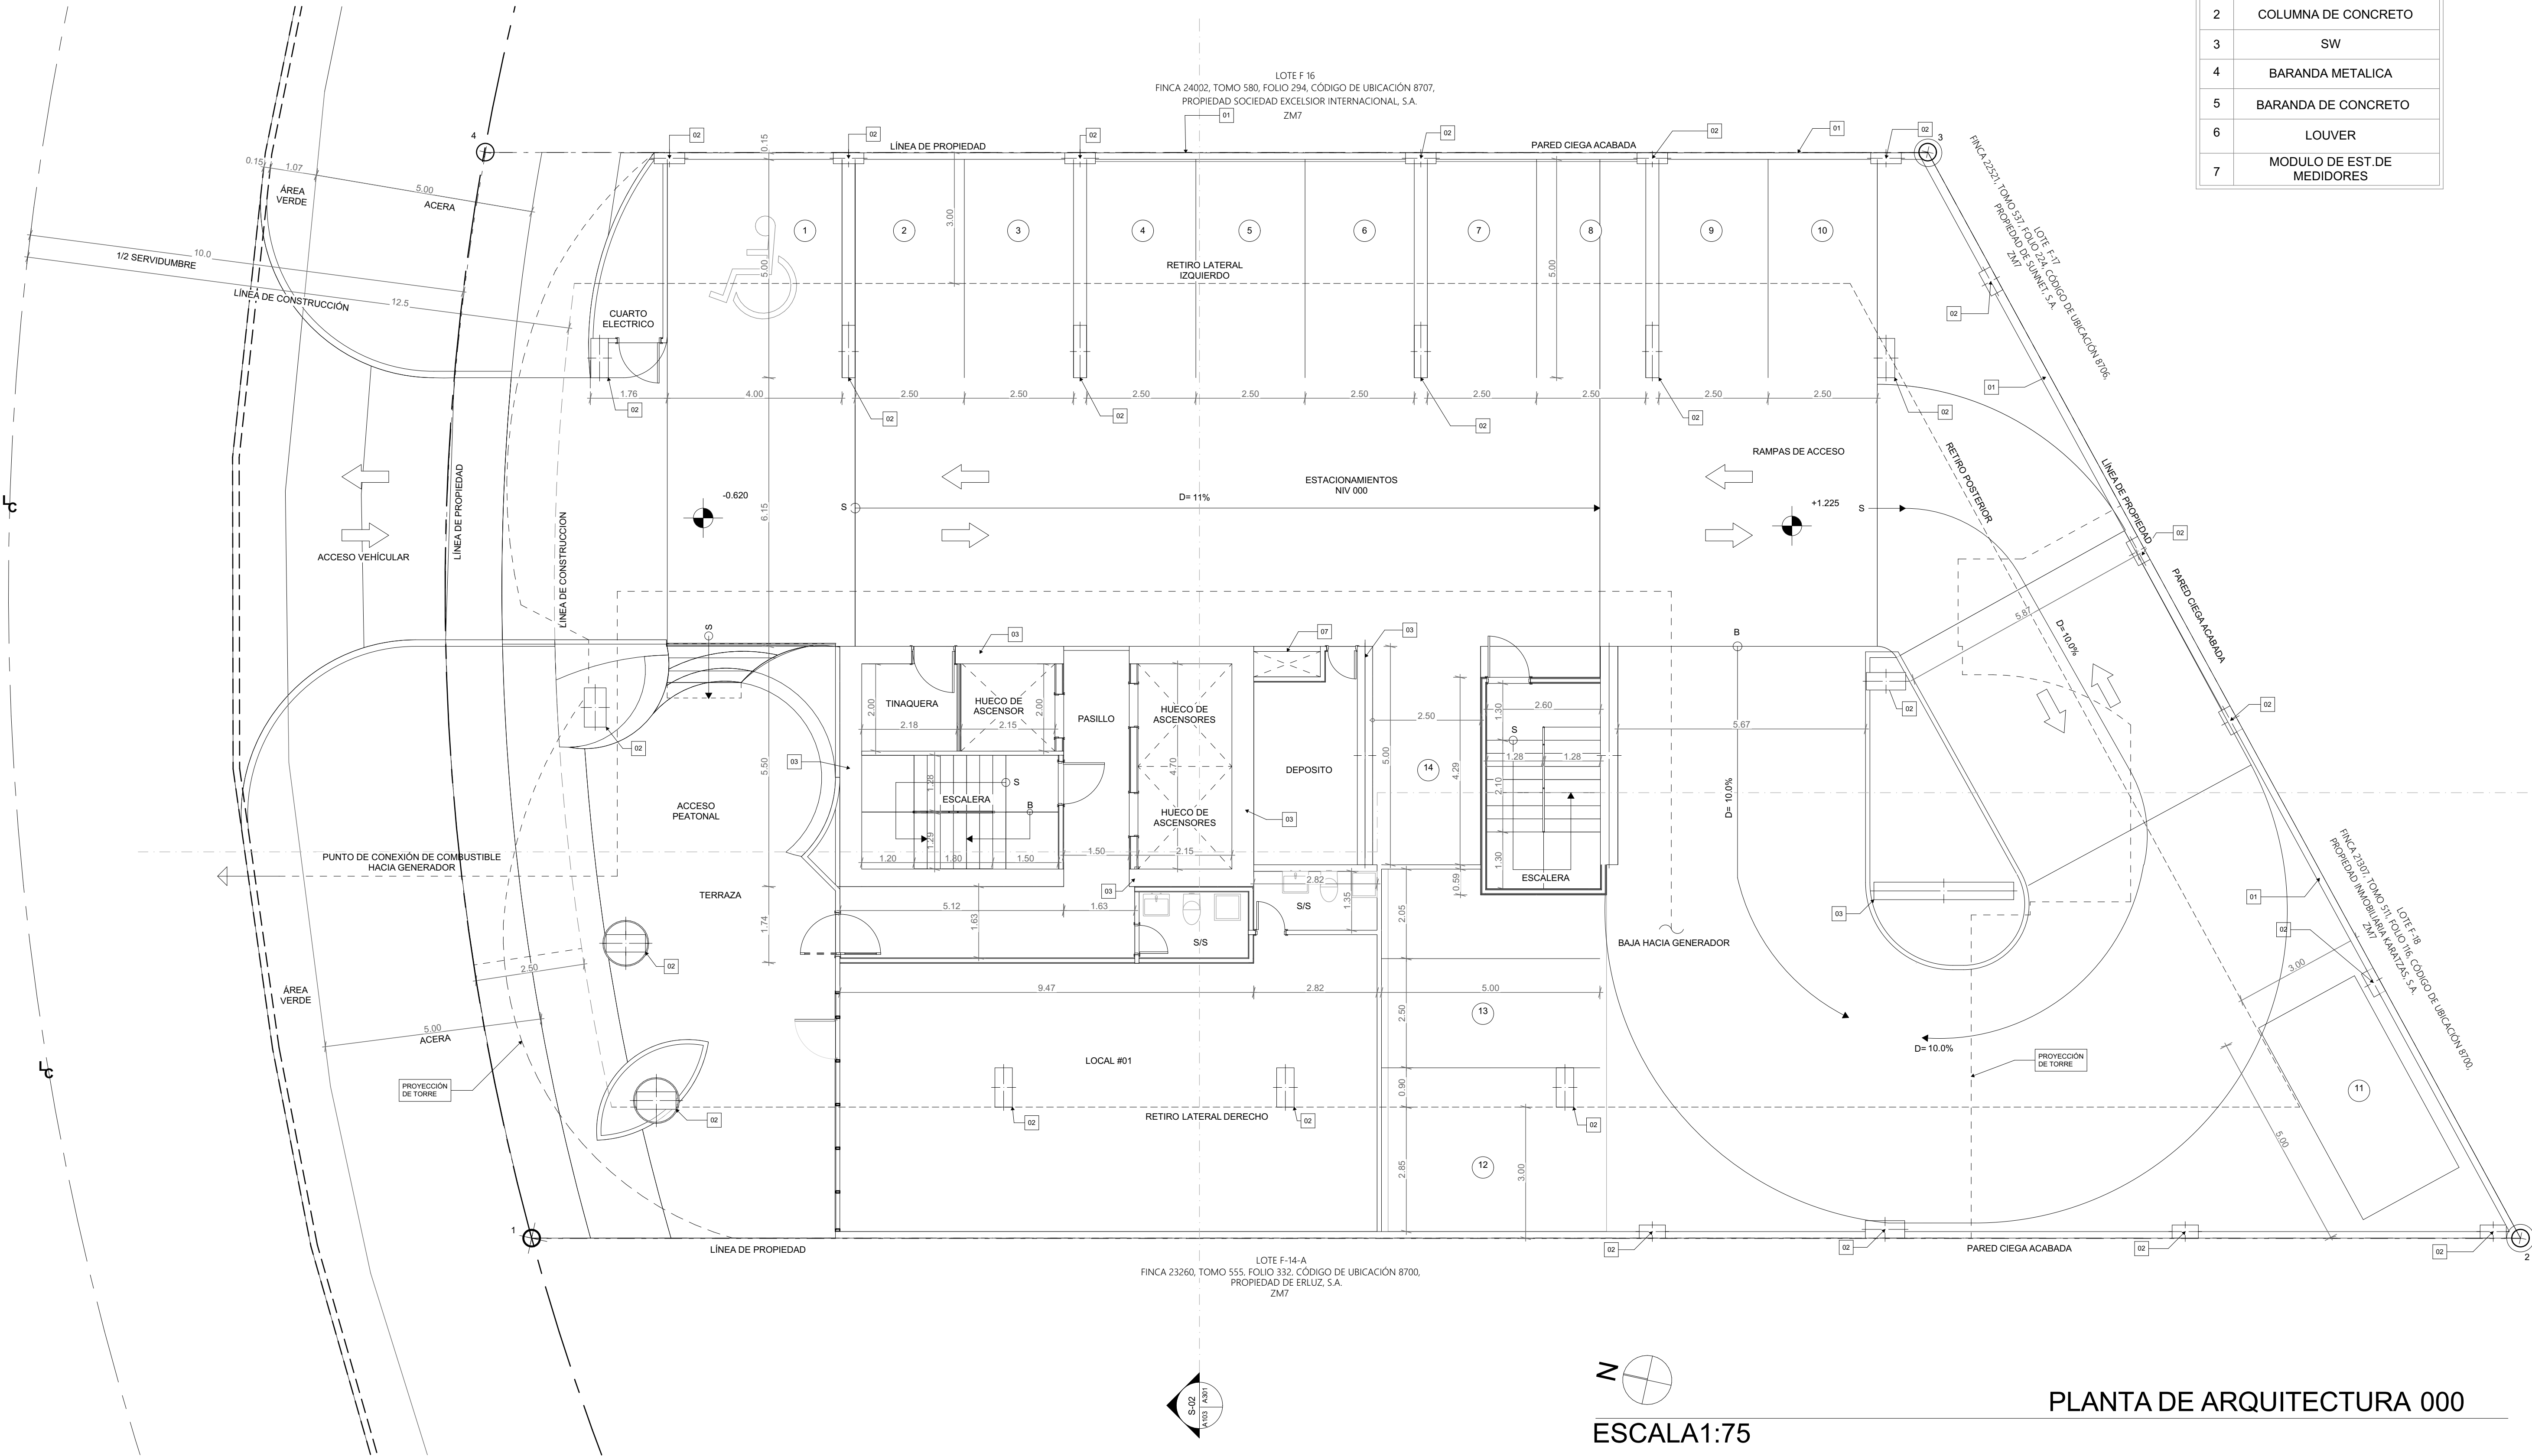

PLANTA DE ARQUITECTURA 000

EDIFICIO DE APARTAMENTOS
AMARA CANGREJO

CALLE EUSEBIO MORALES
PROVINCIA DE PANAMA,
REPUBLICA DE PANAMA

PEGA OPTIMUM, S.A.

8700
23642
999.66 m2
ZM7
JACOBO GADELOFF ABADI
Ced. 8-795-1825



HOJA NO.
3 19

ANT 1 3
DISCIPLINA TIPO SECUENCIA

ESCALA1:75


EDIFICIO DE APARTAMENTOS
AMARA CANGREJO
CALLE EUSEBIO MORALES PROVINCIA DE PANAMA, REPUBLICA DE PANAMA
PEGA OPTIMUM, S.A.
8700
23642
999.66 m2
ZM7
JACOBO GADELOFF ABADI
Ced. 8-795-1825

LEYENDA	
1	PARED DE BLOQUE
2	COLUMNA DE CONCRETO
3	SW
4	BARANDA METALICA
5	BARANDA DE CONCRETO
6	LOUVER
7	MODULO DE EST.DE MEDIDORES

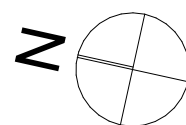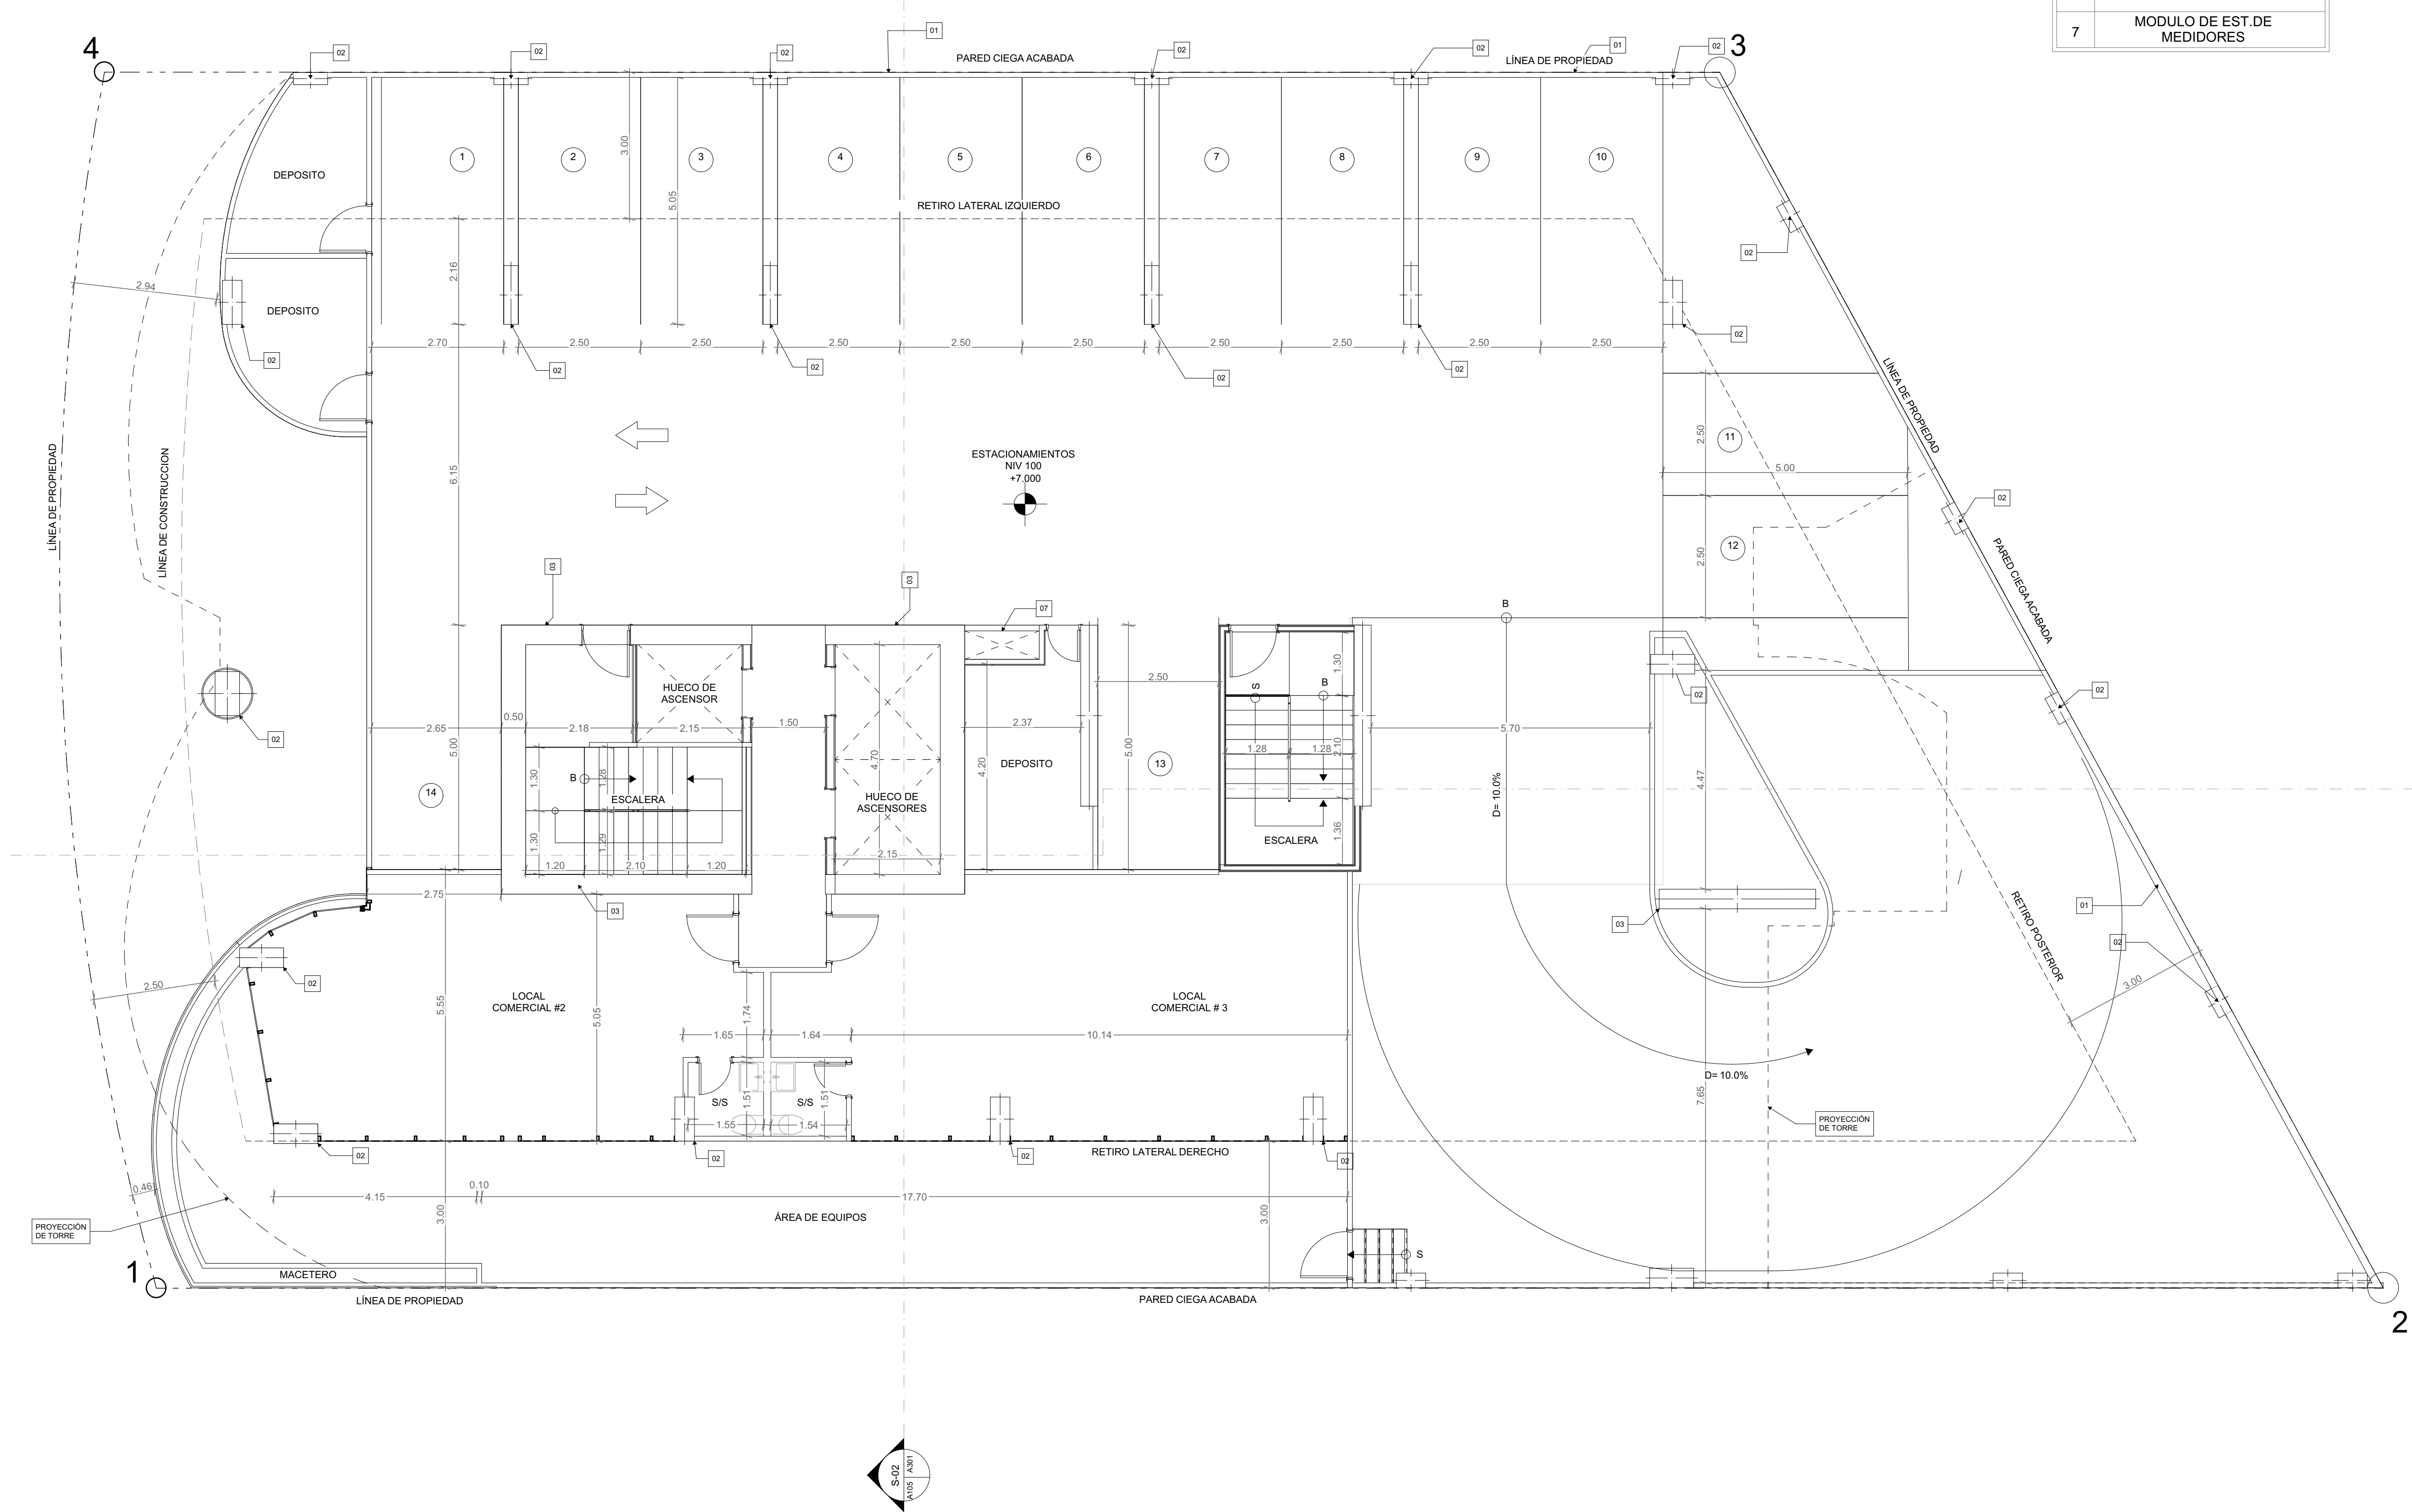

ESCALA 1:75

PLANTA DE ARQUITECTURA NIVEL 200

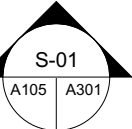

TÍTULO DE HOJA

PLANTA DE ARQUITECTURA
NIVEL 200

TIPO DE PROYECTO

NOMBRE EDIFICIO

DIRECCION

DATOS TERRENO

PROPIETARIO

LOTE

CODIGO DE UBICACION

FOLIO

SUPERFICIE

ZONIFICACION

REPRESENTANTE LEGAL

EDIFICIO DE APARTAMENTOS

AMARA CANGREJO

CALLE EUSEBIO MORALES
PROVINCIA DE PANAMA,
REPUBLICA DE PANAMA

PEGA OPTIMUM, S.A.

8700

23642

999.66 m2

ZM7

JACOBO GADELOFF ABADI

Ced. 8-795-1825

HOJA NO.

5 19

ANT

1



5

DISCIPLINA

TIPO

SECUENCIA

LEYENDA	
1	PARED DE BLOQUE
2	COLUMNA DE CONCRETO
3	SW
4	BARANDA METALICA
5	BARANDA DE CONCRETO
6	LOUVER
7	MODULO DE EST.DE MEDIDORES

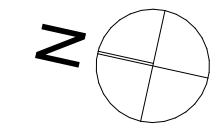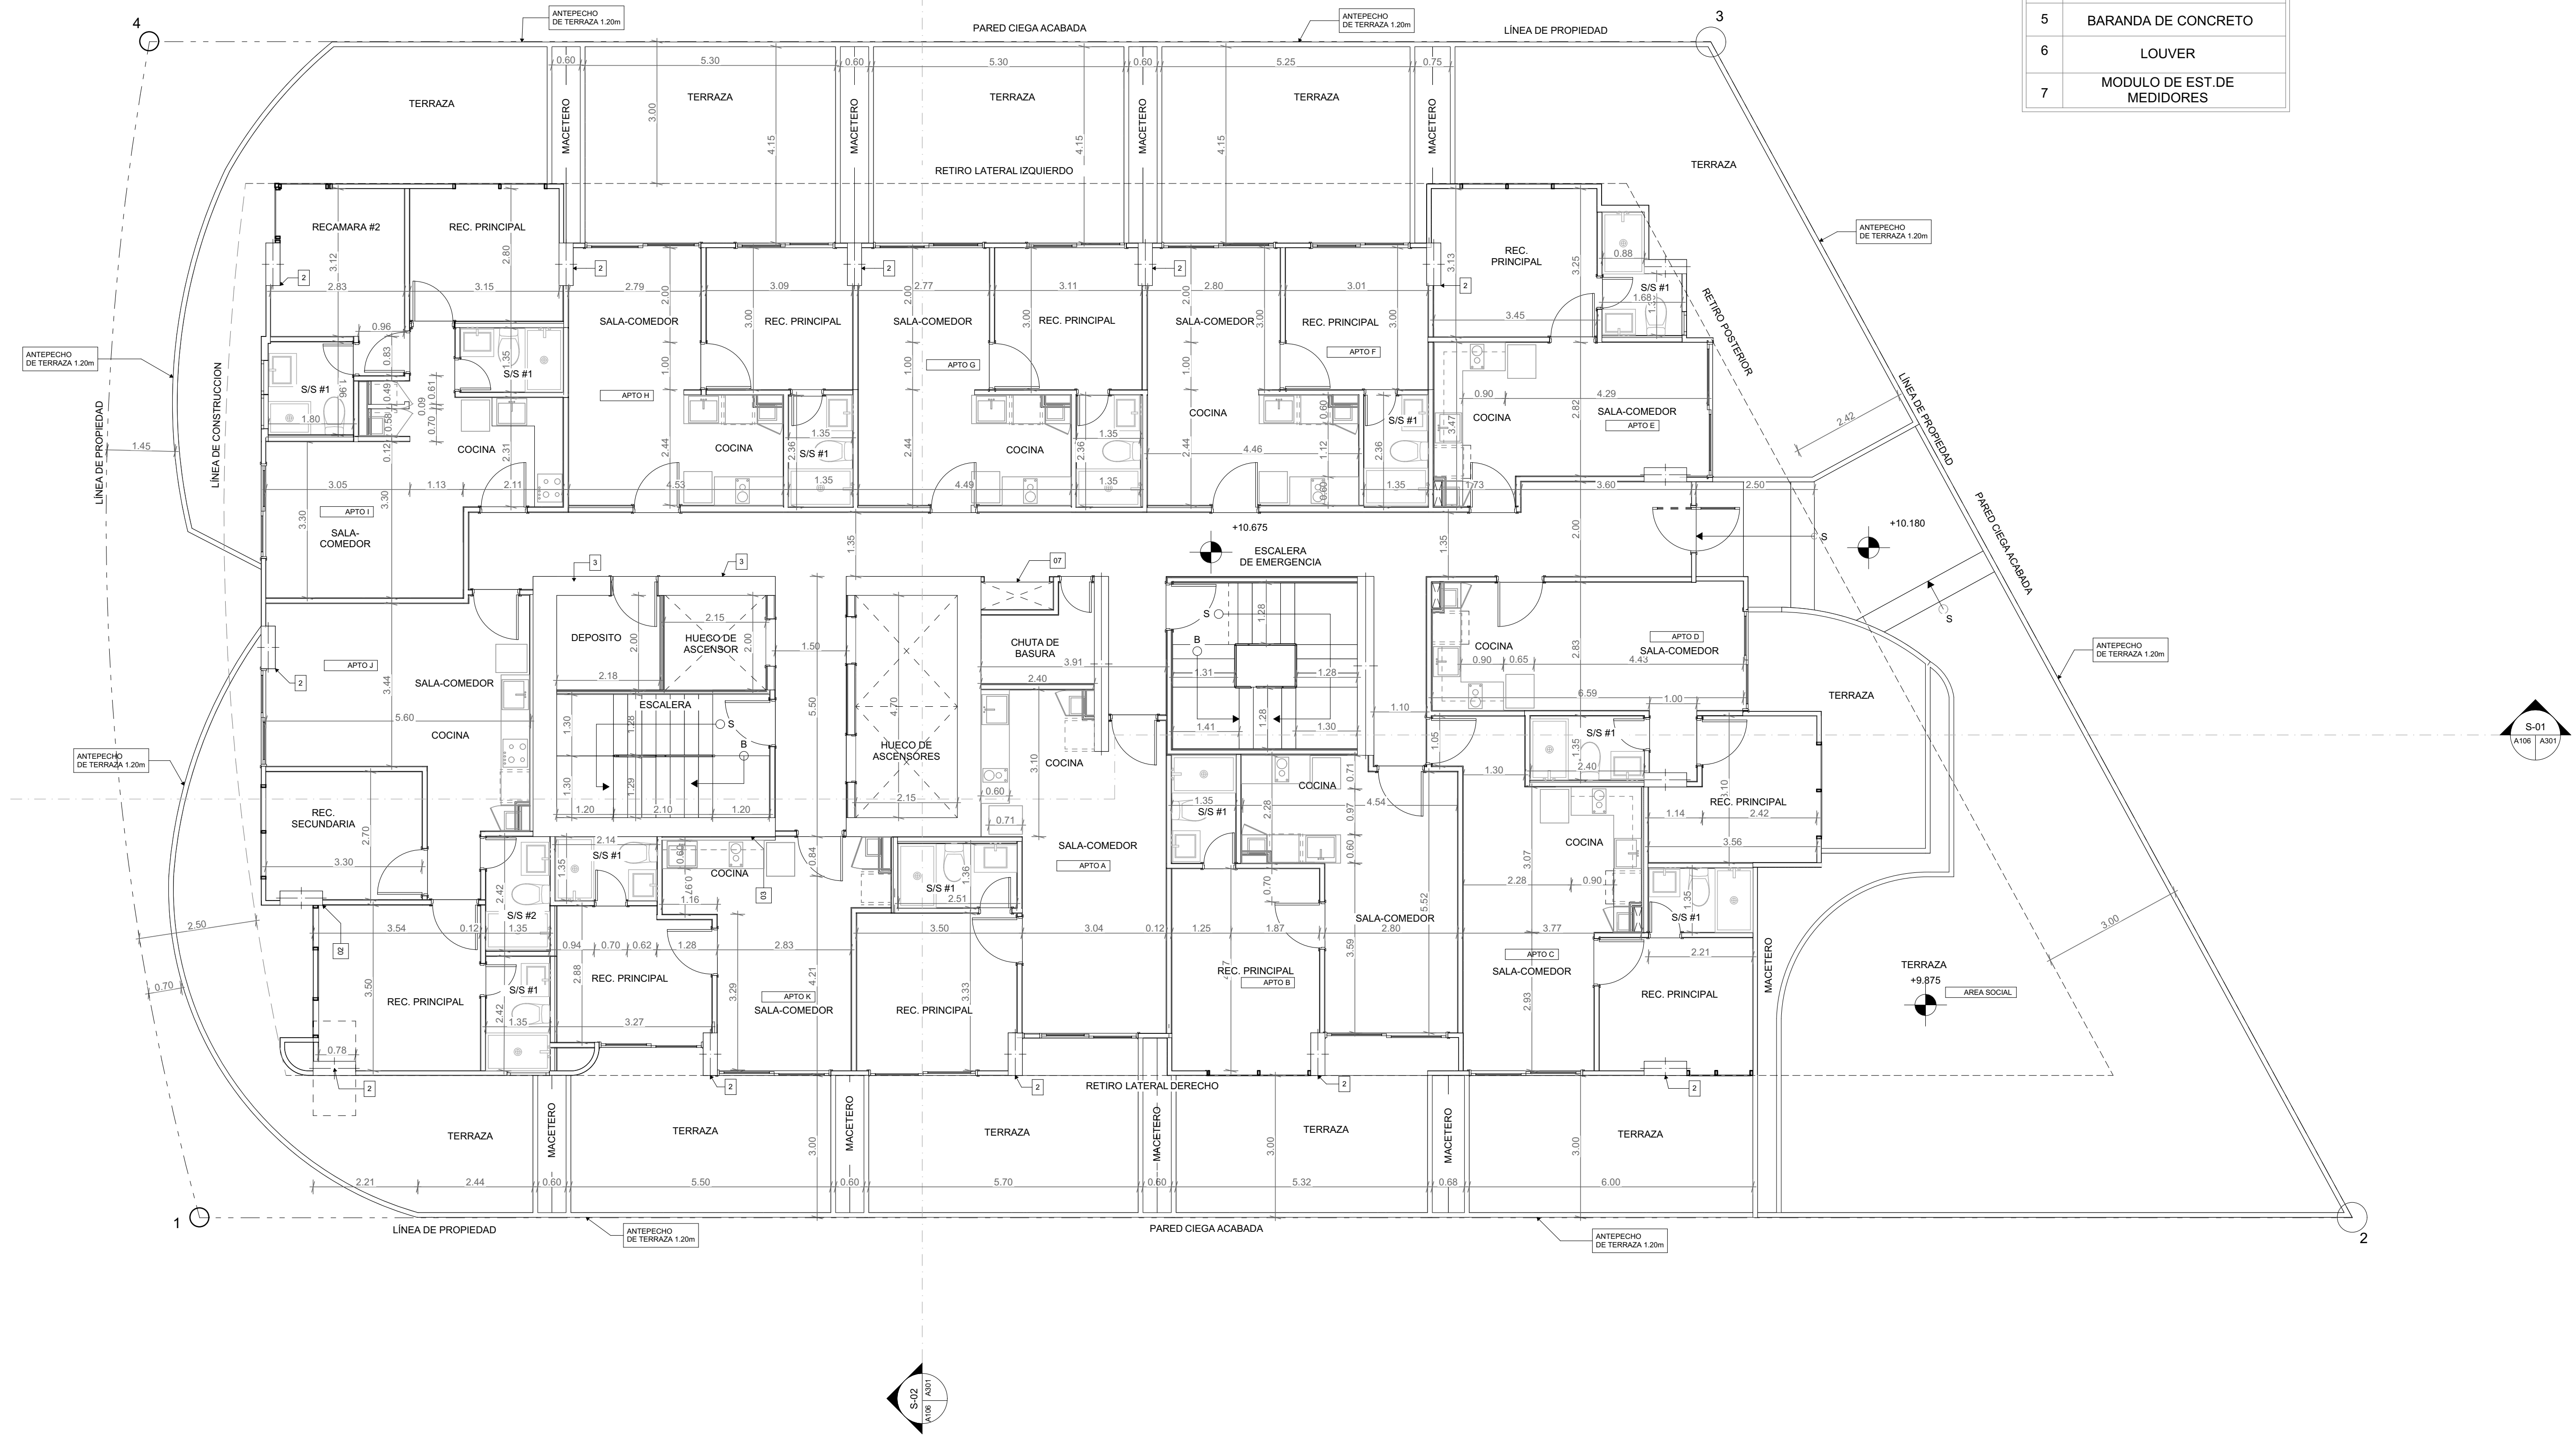



ESCALA 1:75

PLANTA DE ARQUITECTURA NIVEL 300

TÍTULO DE HOJA	PLANTA DE ARQUITECTURA NIVEL 300
TIPO DE PROYECTO	EDIFICIO DE APARTAMENTOS
NOMBRE EDIFICIO	AMARA CANGREJO
DIRECCION	CALLE EUSEBIO MORALES PROVINCIA DE PANAMA, REPUBLICA DE PANAMA
DATOS TERRENO	PEGA OPTIMUM, S.A.
PROPIETARIO	
LOTE	
CODIGO DE UBICACION	8700
FOLIO	23642
SUPERFICIE	999.66 m2
ZONIFICACION	ZM7
REPRESENTANTE LEGAL	JACOBO GADELOFF ABADI
	Ced. 8-795-1825

HOJA NO.	ANT	1	6
6	DISCIPLINA	TIPO	SECUENCIA

LEYENDA	
1	PARED DE BLOQUE
2	COLUMNA DE CONCRETO
3	SW
4	BARANDA METALICA
5	BARANDA DE CONCRETO
6	LOUVER
7	MODULO DE EST.DE MEDIDORES

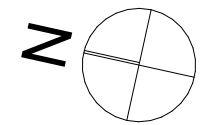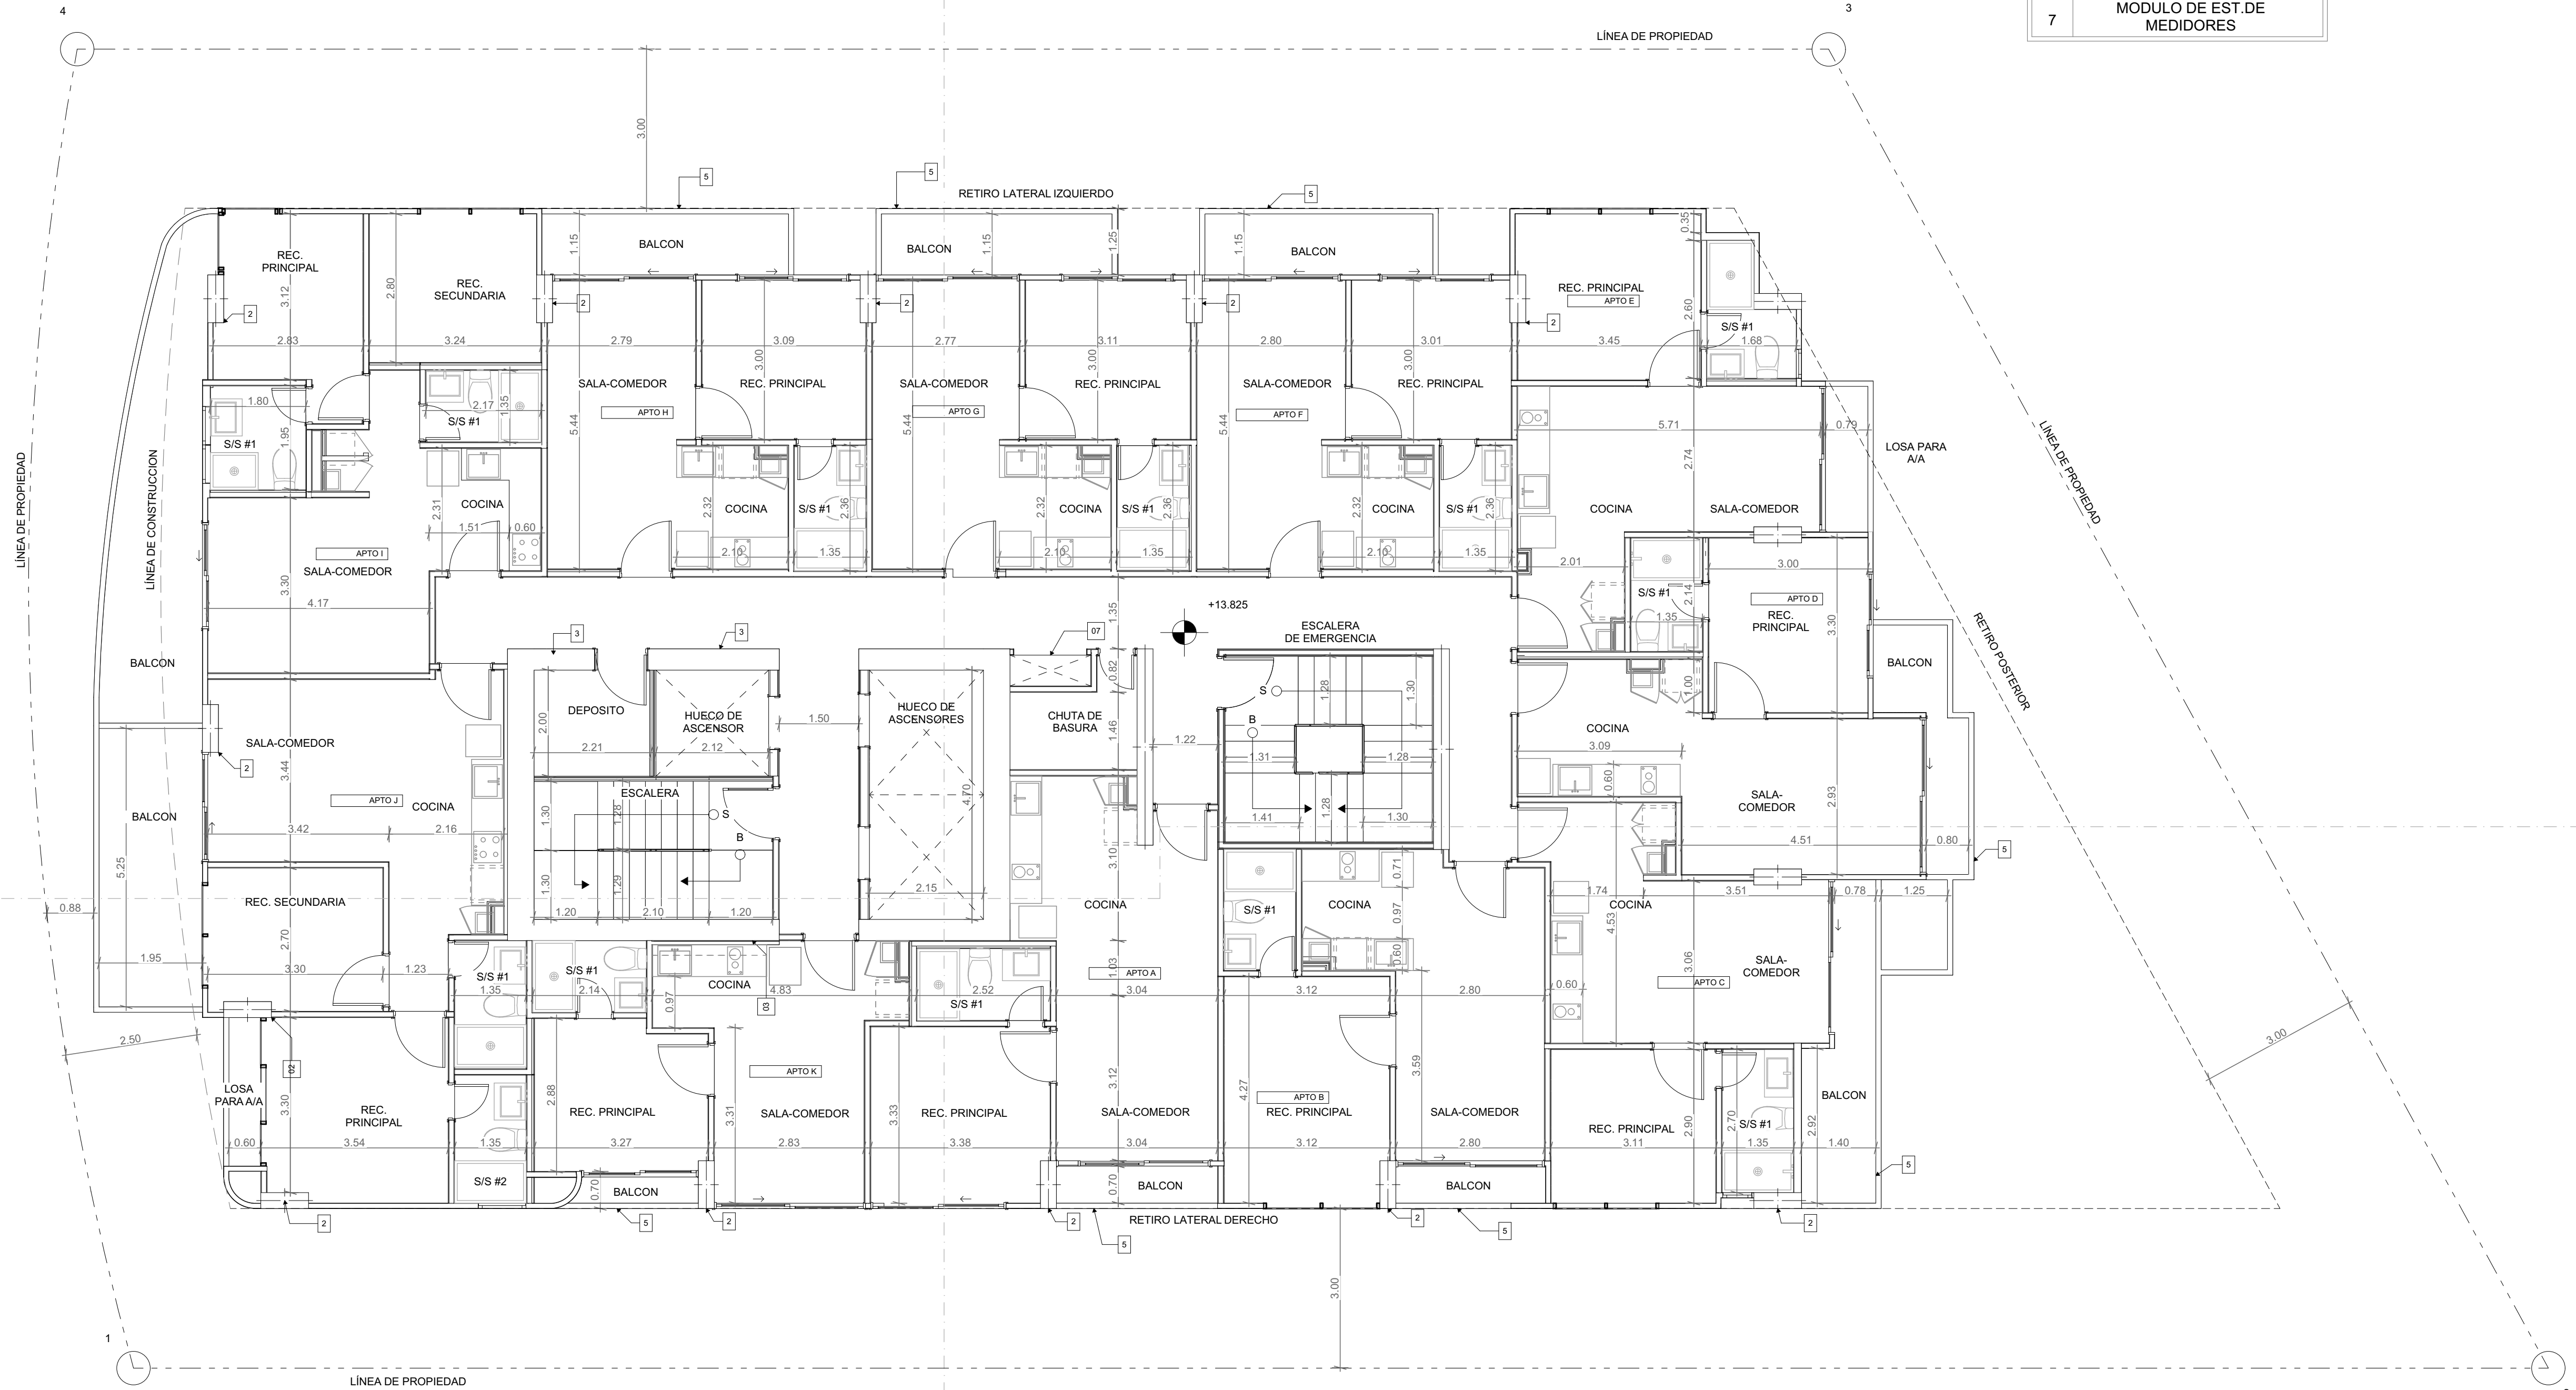

ESCALA 1:75

PLANTA DE ARQUITECTURA NIVEL 400

TÍTULO DE HOJA

PLANTA DE ARQUITECTURA
NIVEL 400

TIPO DE PROYECTO

NOMBRE EDIFICIO

DIRECCION

DATOS TERRENO

PROPIETARIO

LOTE

CODIGO DE UBICACION

FOLIO

SUPERFICIE

ZONIFICACION

REPRESENTANTE LEGAL

EDIFICIO DE APARTAMENTOS

AMARA CANGREJO

CALLE EUSEBIO MORALES
PROVINCIA DE PANAMA,
REPUBLICA DE PANAMA

PEGA OPTIMUM, S.A.

8700

23642

999.66 m2

ZM7

JACOBO GADELOFF ABADI

Ced. 8-795-1825

HOJA NO.


7 19

ANT

1 7

DISCIPLINA TIPO SECUENCIA

LEYENDA	
1	PARED DE BLOQUE
2	COLUMNA DE CONCRETO
3	SW
4	BARANDA METALICA
5	BARANDA DE CONCRETO
6	LOUVER
7	MODULO DE EST.DE MEDIDORES


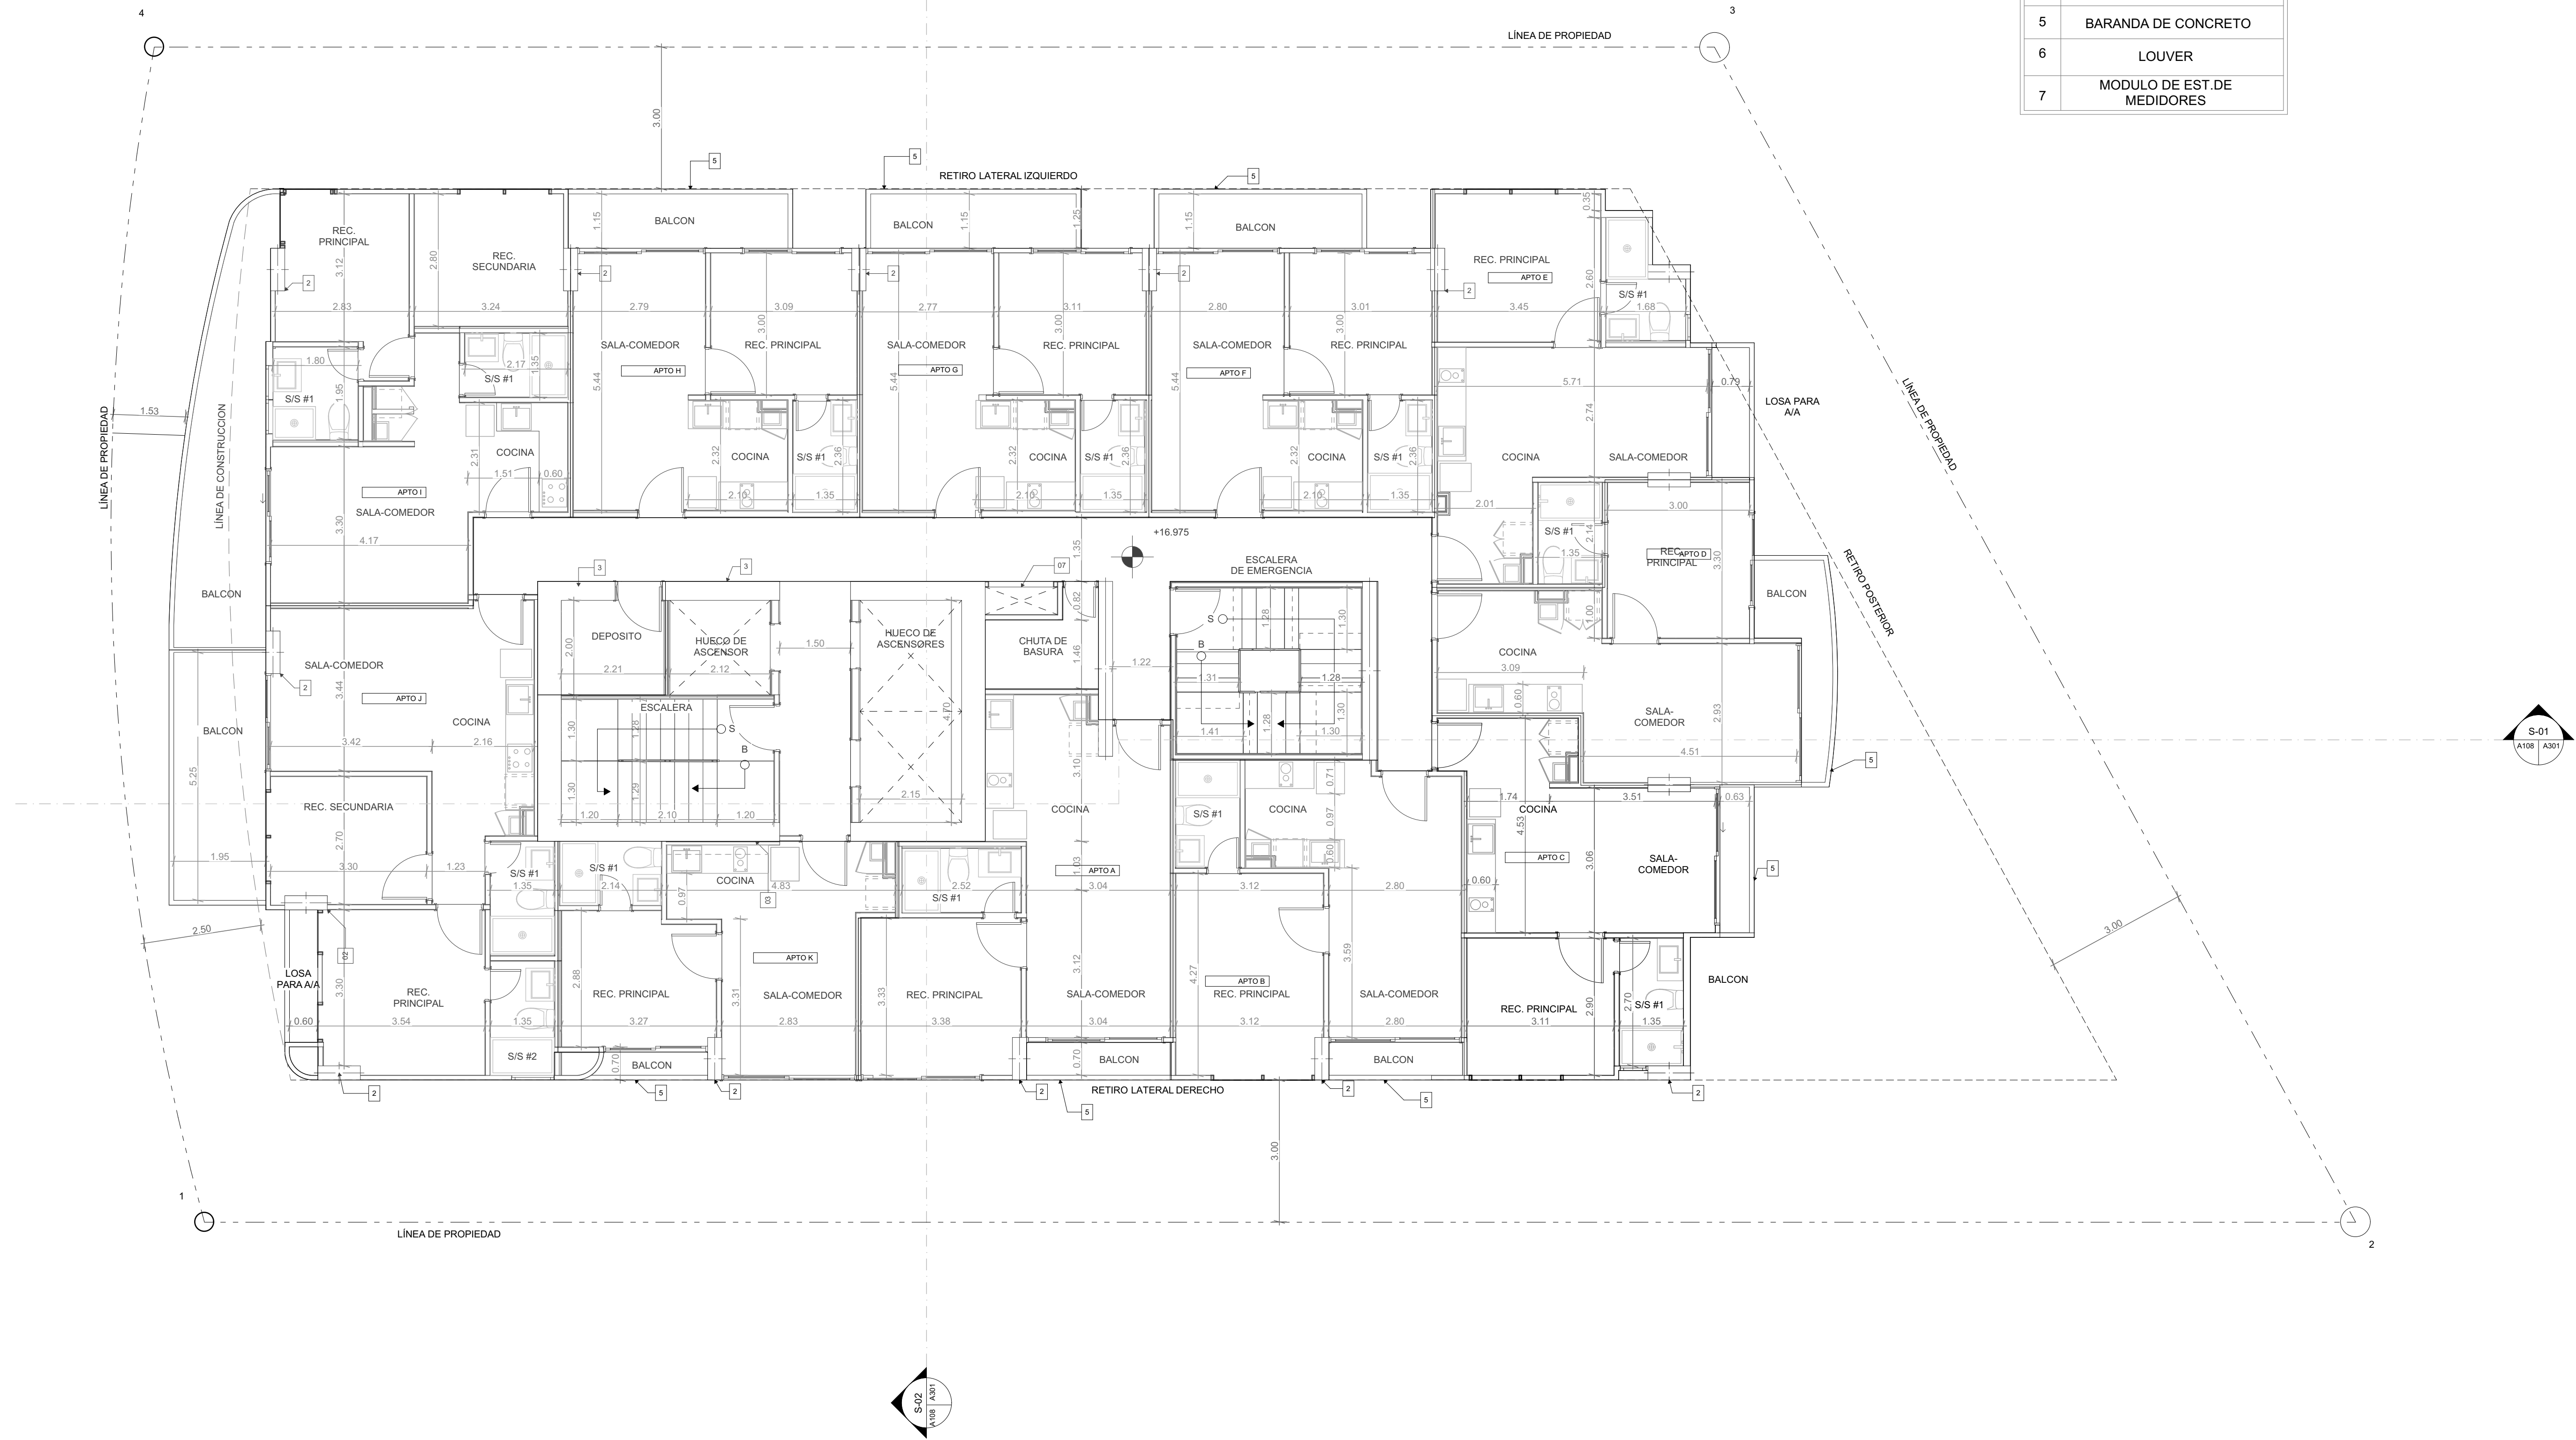


ESCALA 1:75

PLANTA DE ARQUITECTURA NIVEL 500@600

TITULO DE HOJA	PLANTA DE ARQUITECTURA NIVEL 500@600
TIPO DE PROYECTO	EDIFICIO DE APARTAMENTOS
NOMBRE EDIFICIO	AMARA CANGREJO
DIRECCION	CALLE EUSEBIO MORALES PROVINCIA DE PANAMA, REPUBLICA DE PANAMA
DATOS TERRENO	PEGA OPTIMUM, S.A.
PROPIETARIO	
LOTE	
CODIGO DE UBICACION	8700
FOLIO	23642
SUPERFICIE	999.66 m2
ZONIFICACION	ZM7
REPRESENTANTE LEGAL	JACOBO GADELOFF ABADI Ced. 8-795-1825
HOJA NO.	ANT 1 8
8 19	DISCIPLINA TIPO SECUENCIA

LEYENDA	
1	PARED DE BLOQUE
2	COLUMNA DE CONCRETO
3	SW
4	BARANDA METALICA
5	BARANDA DE CONCRETO
6	LOUVER
7	MODULO DE EST.DE MEDIDORES

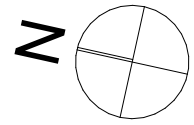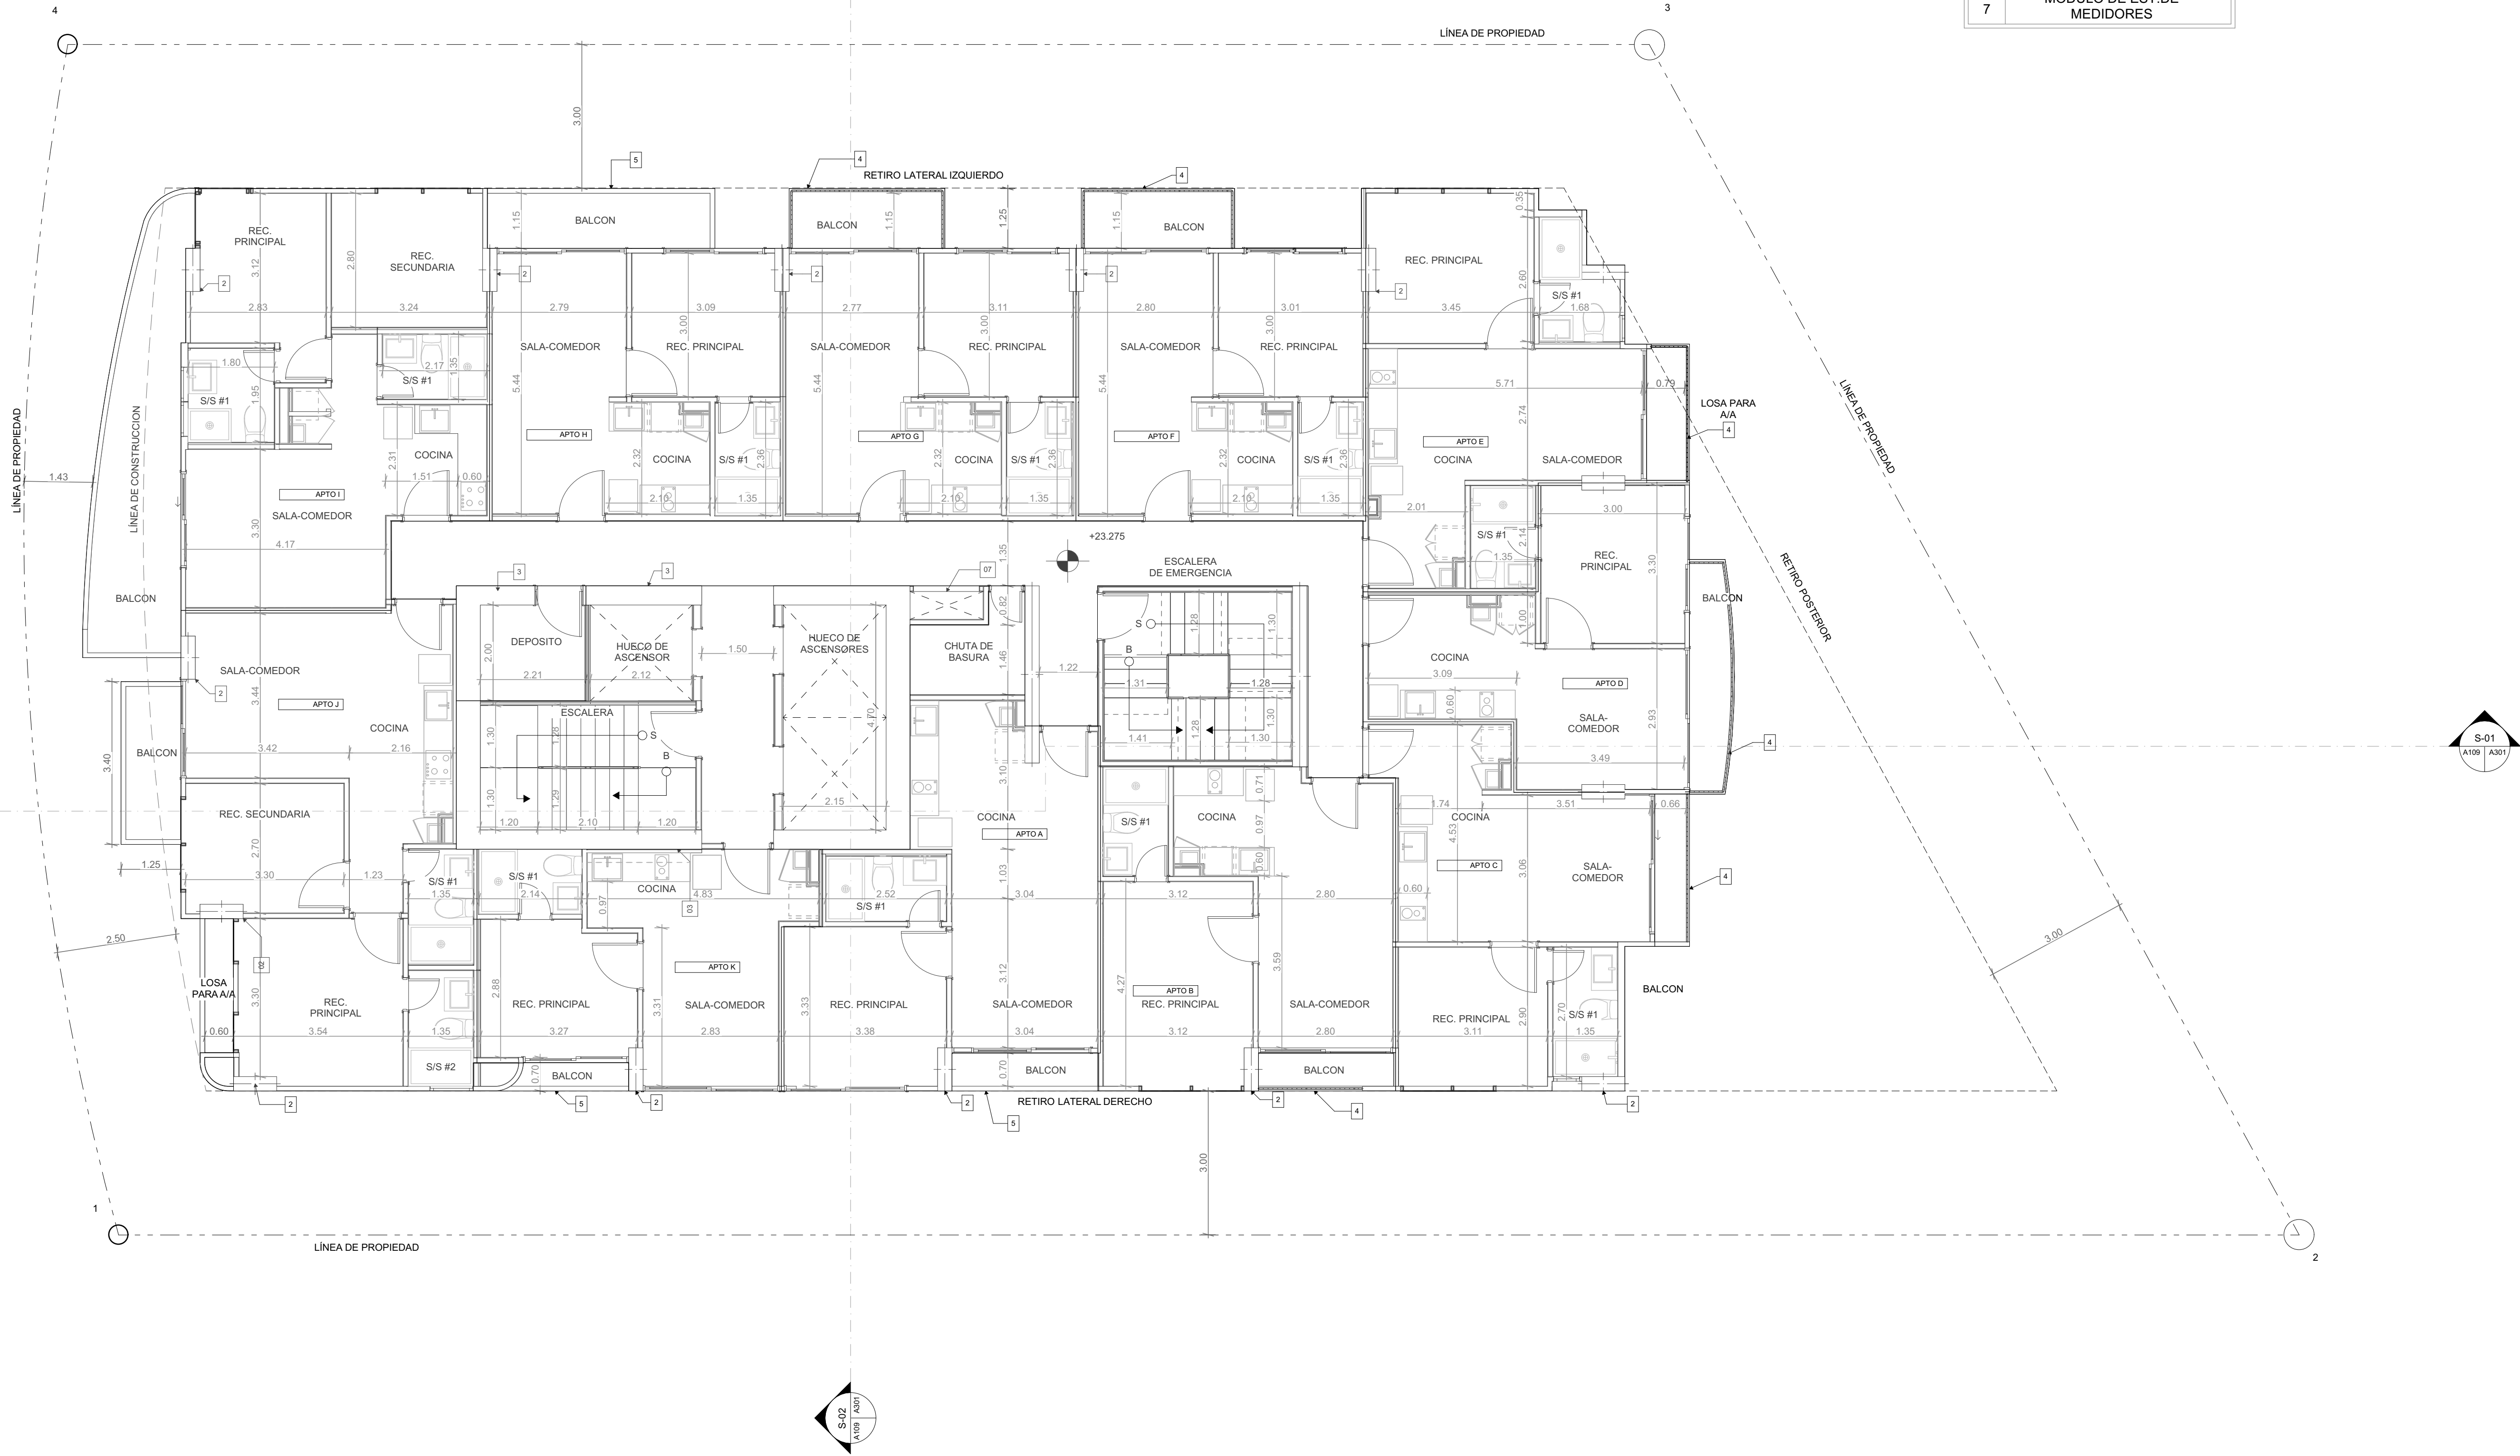

ESCALA 1:75


PLANTA DE ARQUITECTURA NIVEL 700

TITULO DE HOJA
PLANTA DE ARQUITECTURA
NIVEL 700

TIPO DE PROYECTO	EDIFICIO DE APARTAMENTOS
NOMBRE EDIFICIO	AMARA CANGREJO
DIRECCION	CALLE EUSEBIO MORALES PROVINCIA DE PANAMA, REPUBLICA DE PANAMA
DATOS TERRENO	PEGA OPTIMUM, S.A.
PROPIETARIO	
LOTE	
CODIGO DE UBICACION	8700
FOLIO	23642
SUPERFICIE	999.66 m2
ZONIFICACION	ZM7
REPRESENTANTE LEGAL	JACOBO GADELOFF ABADI
	Ced. 8-795-1825

HOJA NO.	ANT	1	9
9	DISCIPLINA	TIPO	SECUENCIA

LEYENDA	
1	PARED DE BLOQUE
2	COLUMNA DE CONCRETO
3	SW
4	BARANDA METALICA
5	BARANDA DE CONCRETO
6	LOUVER
7	MODULO DE EST.DE MEDIDORES

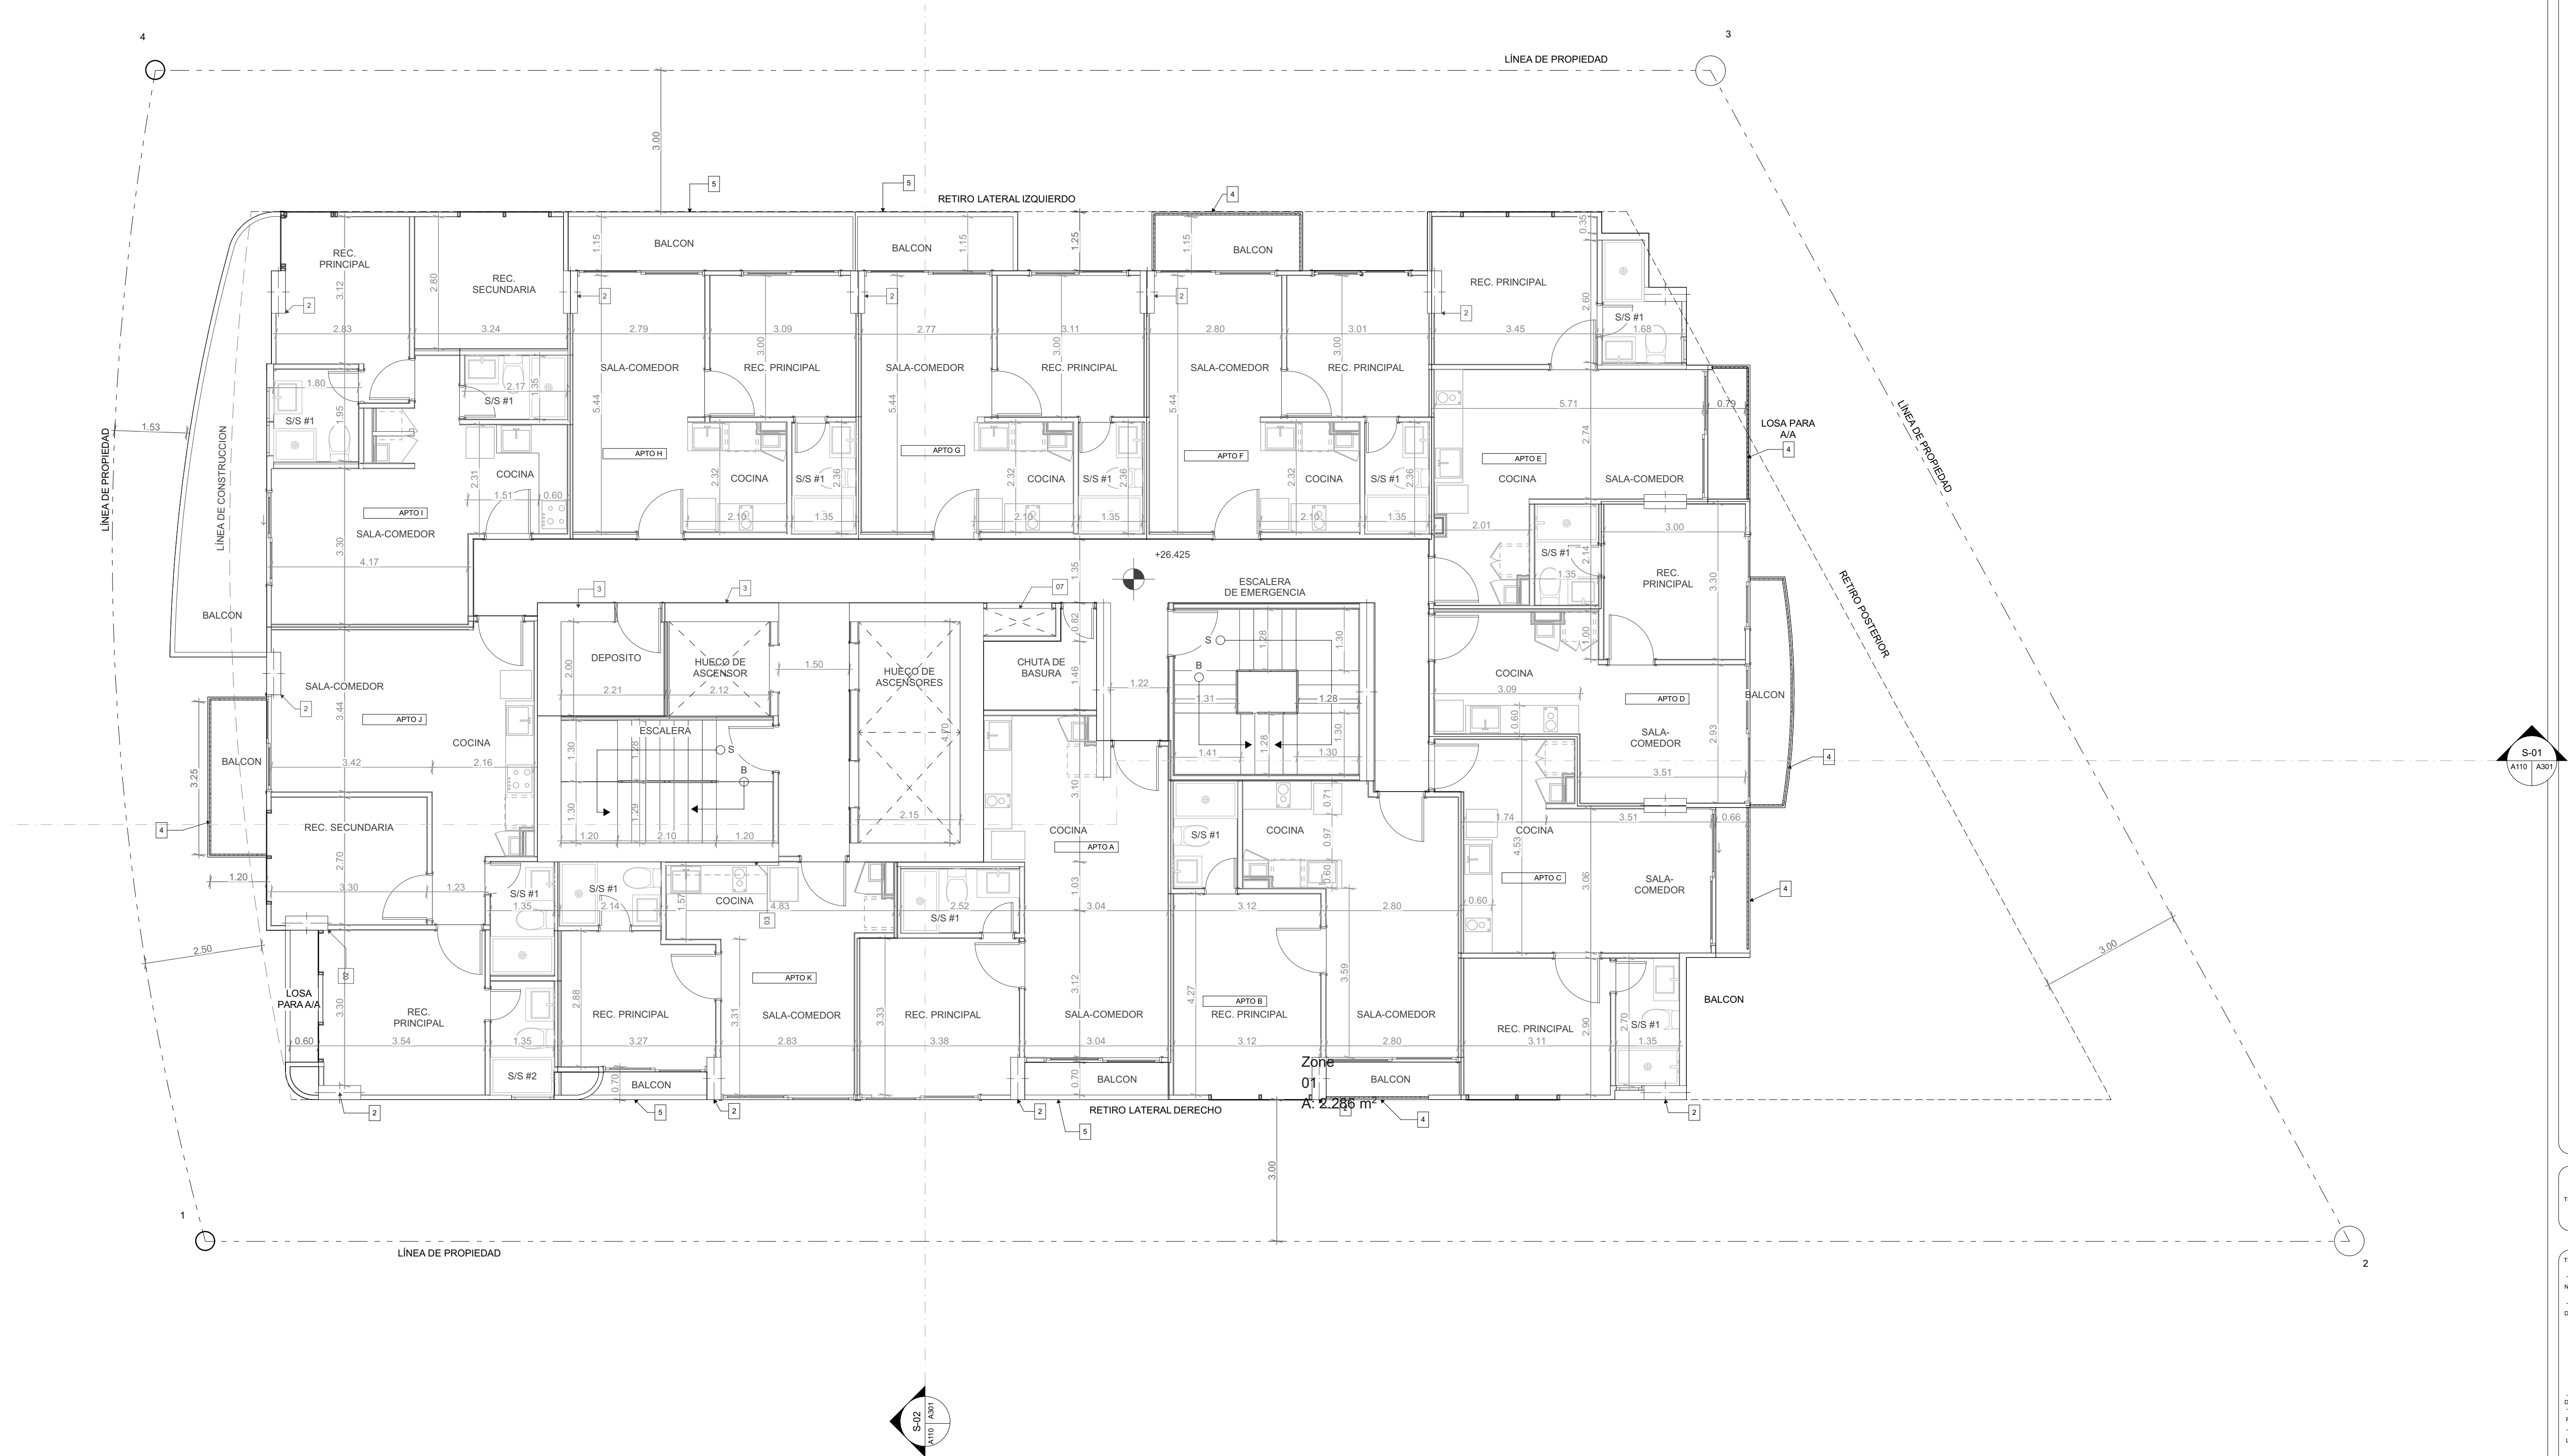


ESCALA 1:75

PLANTA DE ARQUITECTURA NIVEL 800

TITULO DE HOJA		PLANTA DE ARQUITECTURA NIVEL 800		
TIPO DE PROYECTO		EDIFICIO DE APARTAMENTOS		
NOMBRE EDIFICIO		AMARA CANGREJO		
DIRECCION		CALLE EUSEBIO MORALES PROVINCIA DE PANAMA, REPUBLICA DE PANAMA		
DATOS TERRENO		PEGA OPTIMUM, S.A.		
PROPIETARIO				
LOTE				
CODIGO DE UBICACION		8700		
FOLIO		23642		
SUPERFICIE		999.66 m2		
ZONIFICACION		ZM7		
REPRESENTANTE LEGAL		JACOBO GADELOFF ABADI		
		Ced. 8-795-1825		
HOJA NO.		ANT	1	10
10	19	DISCIPLINA	TIPO	SECUENCIA

LEYENDA	
1	PARED DE BLOQUE
2	COLUMNA DE CONCRETO
3	SW
4	BARANDA METALICA
5	BARANDA DE CONCRETO
6	LOUVER
7	MODULO DE EST.DE MEDIDORES


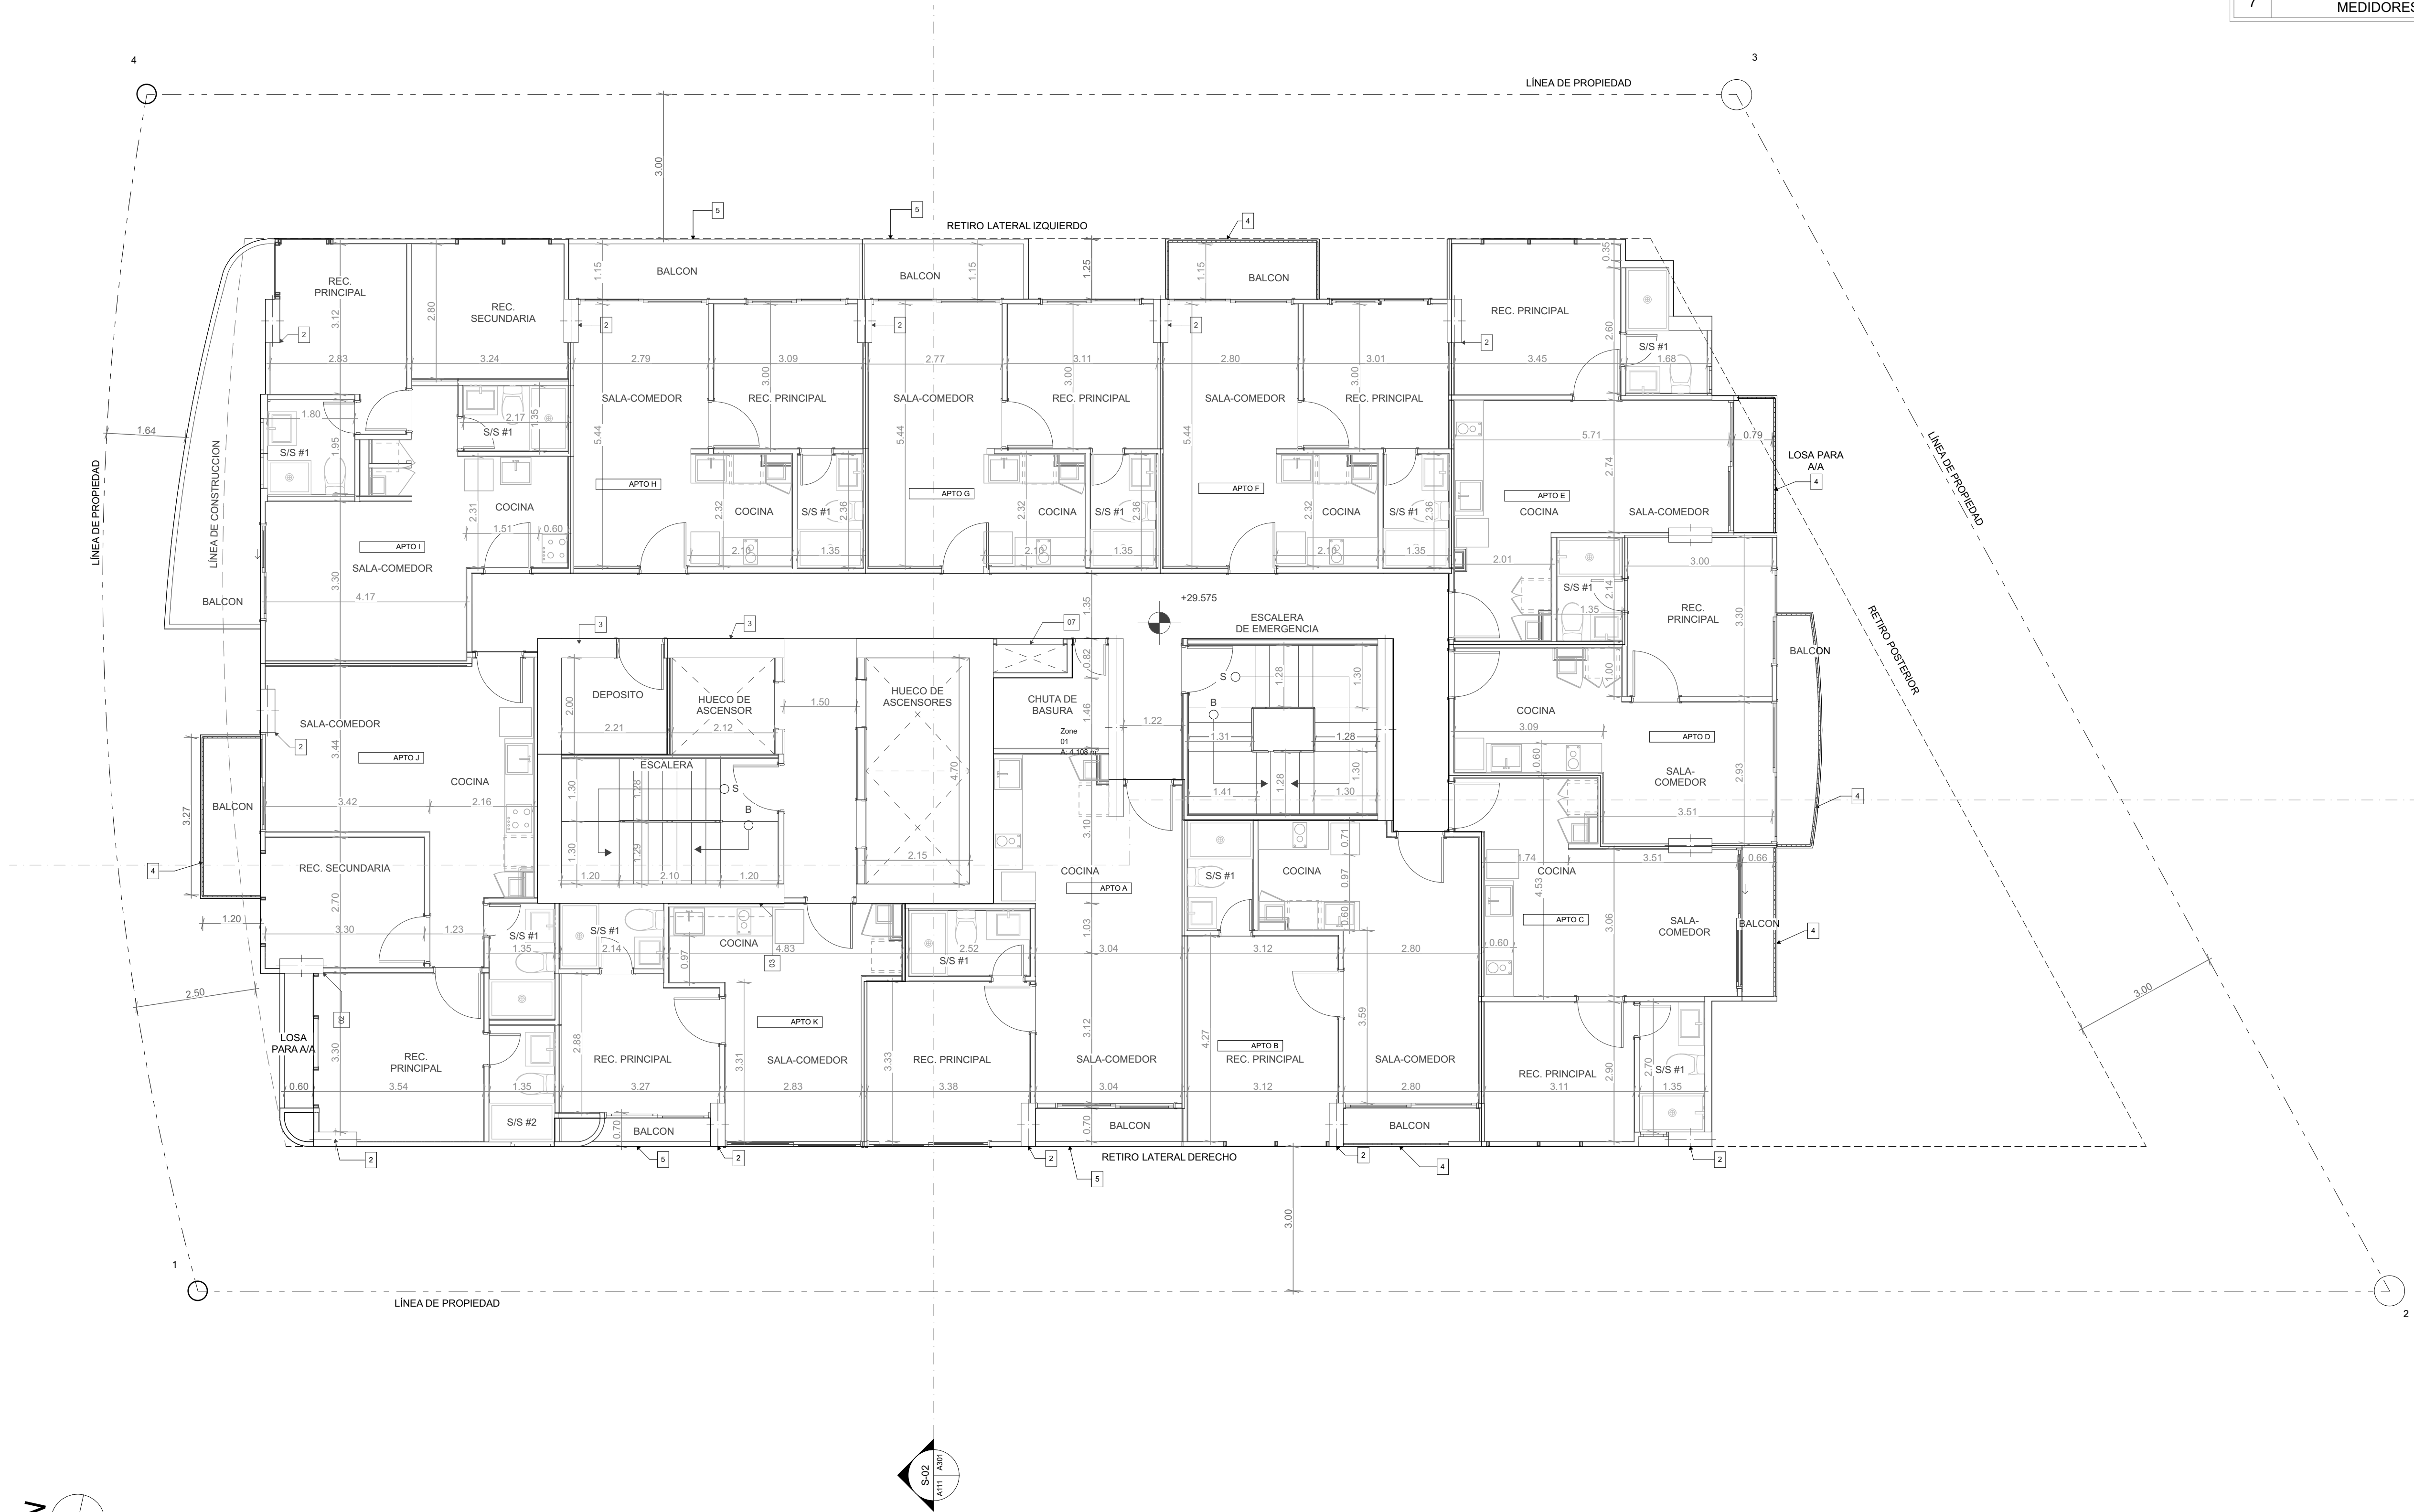


ESCALA1:75

PLANTA DE ARQUITECTURA NIVEL 900@1000

TITULO DE HOJA		PLANTA DE ARQUITECTURA NIVEL 900@1000	
TIPO DE PROYECTO		EDIFICIO DE APARTAMENTOS	
NOMBRE EDIFICIO		AMARA CANGREJO	
DIRECCION		CALLE EUSEBIO MORALES PROVINCIA DE PANAMA, REPUBLICA DE PANAMA	
DATOS TERRENO		PEGA OPTIMUM, S.A.	
PROPIETARIO		8700	
LOTE		23642	
CODIGO DE UBICACION		999.66 m2	
FOLIO		ZM7	
SUPERFICIE		JACOBO GADELOFF ABADI	
ZONIFICACION		Ced. 8-795-1825	
REPRESENTANTE LEGAL			
HOJA NO.		ANT 1 11	
11 19		DISCIPLINA TIPO SECUENCIA	

LEYENDA	
1	PARED DE BLOQUE
2	COLUMNA DE CONCRETO
3	SW
4	BARANDA METALICA
5	BARANDA DE CONCRETO
6	LOUVER
7	MODULO DE EST.DE MEDIDORES

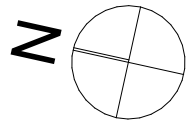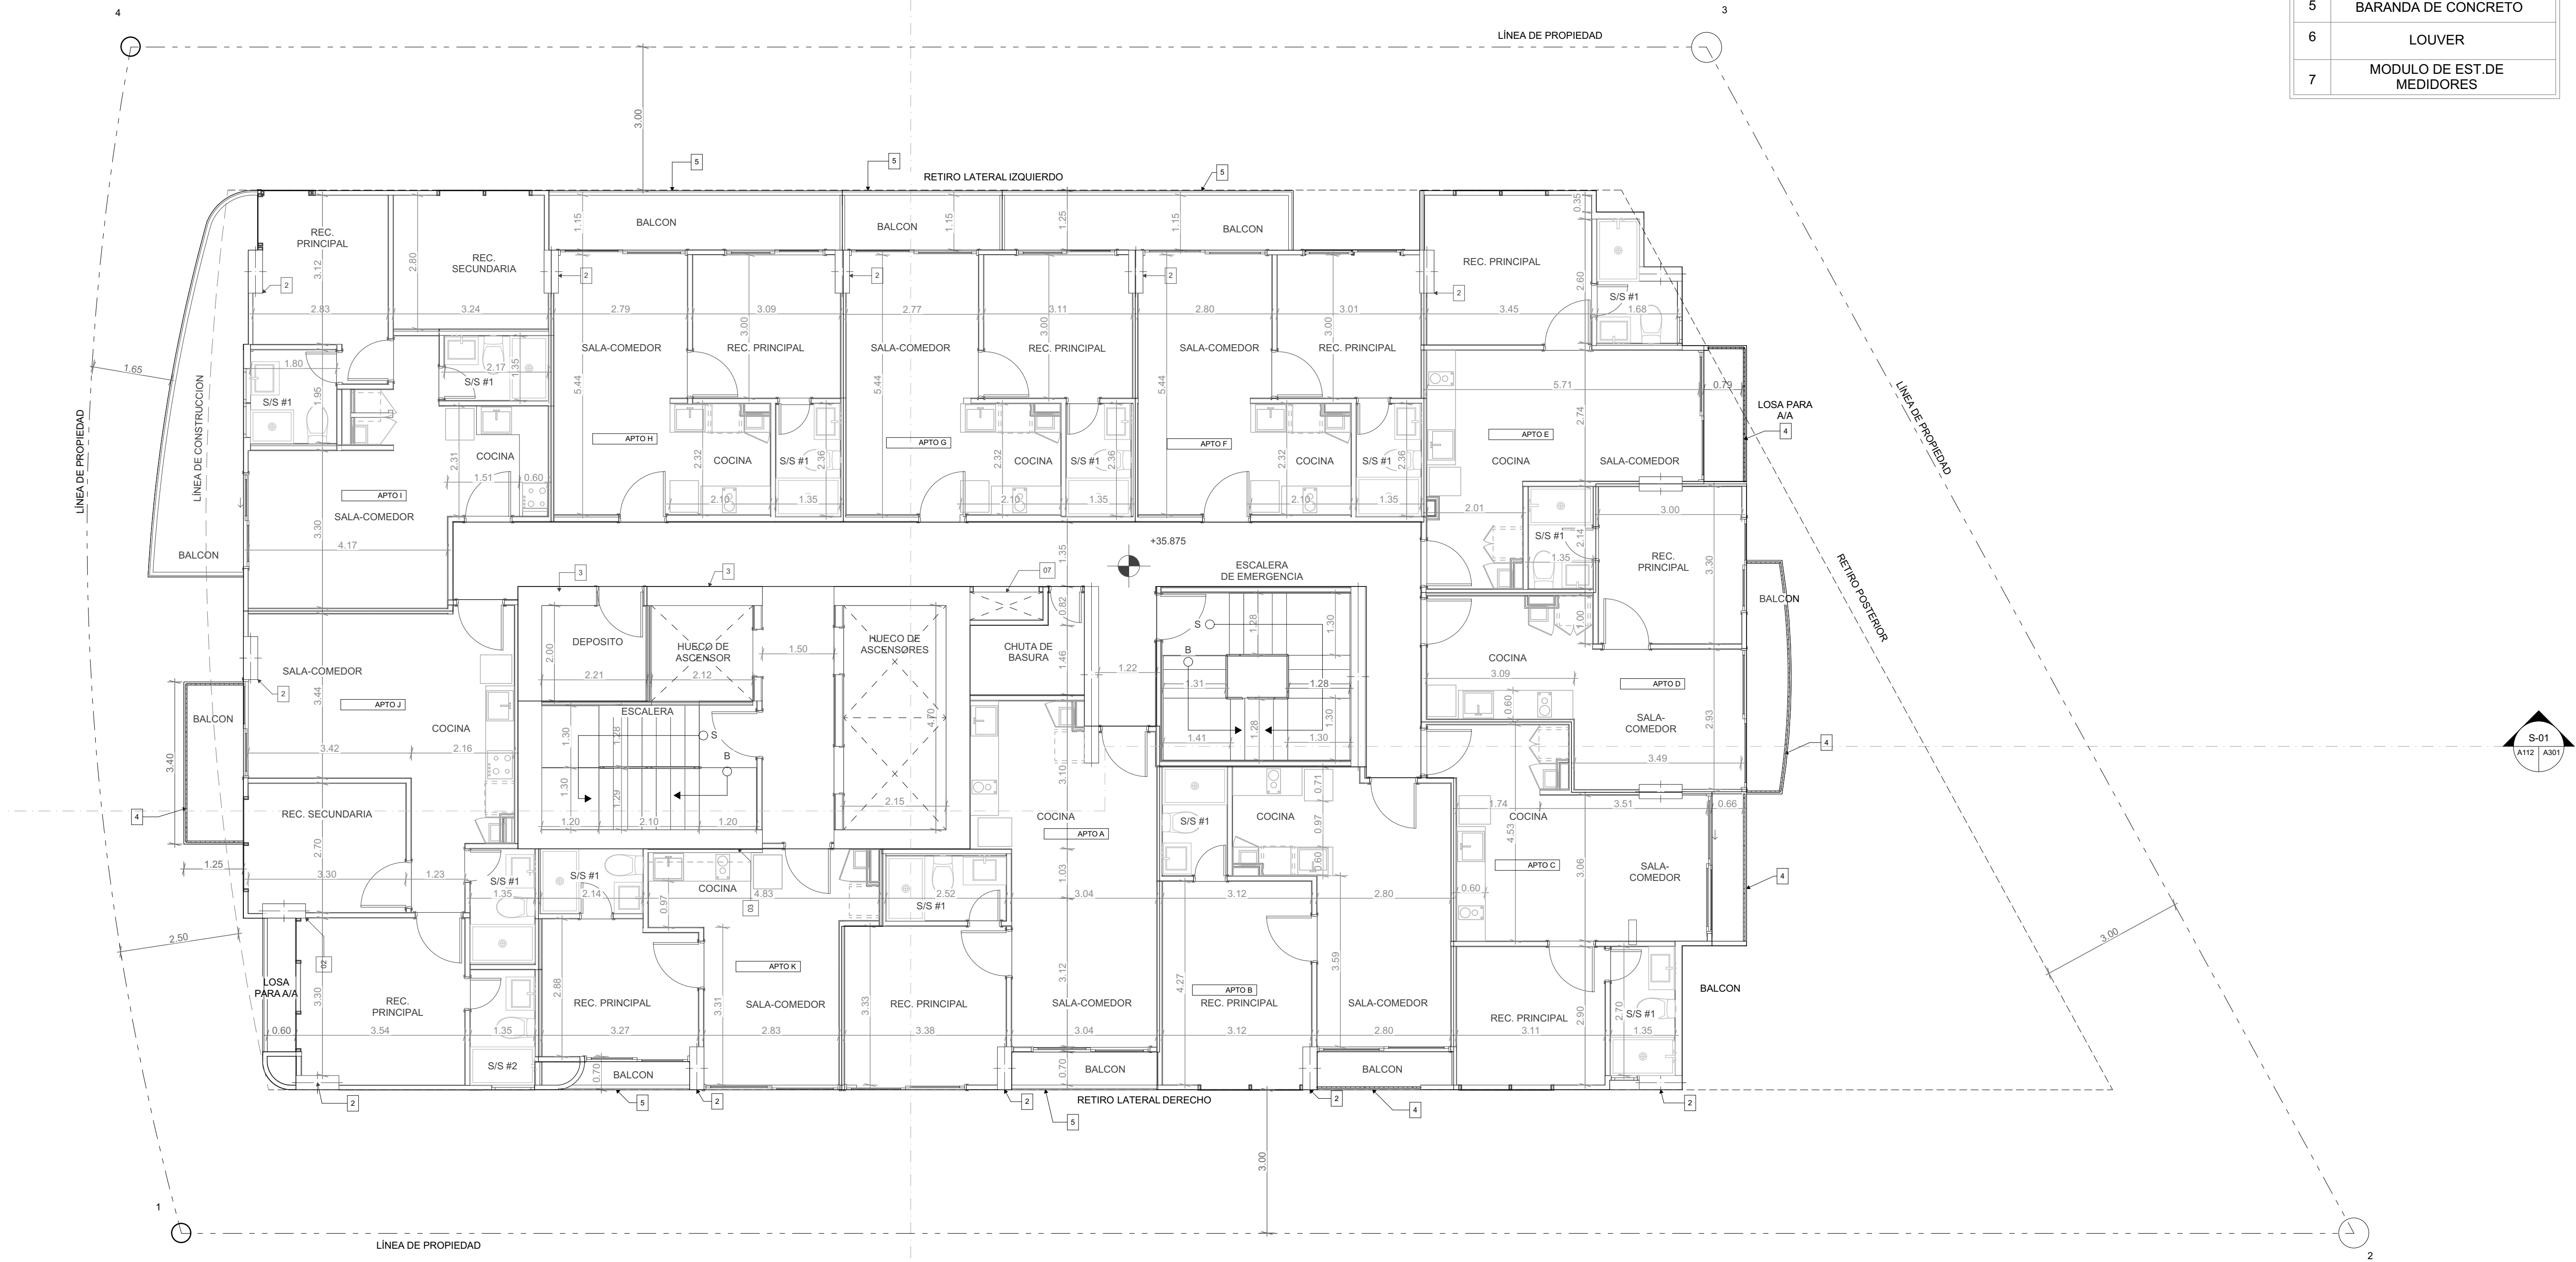

ESCALA 1:75

PLANTA DE ARQUITECTURA NIVEL 1100@1200

TITULO DE HOJA

PLANTA DE ARQUITECTURA
NIVEL 1100@1200

TIPO DE PROYECTO

EDIFICIO DE APARTAMENTOS
AMARA CANGREJO

NOMBRE EDIFICIO

DIRECCION

CALLE EUSEBIO MORALES
PROVINCIA DE PANAMA,
REPUBLICA DE PANAMA

DATOS TERRENO

PROPIETARIO

LOTE

CODIGO DE UBICACION

FOLIO

SUPERFICIE

ZONIFICACION

REPRESENTANTE LEGAL

8700

23642

999.66 m2

ZM7

JACOBO GADELOFF ABADI

Ced. 8-795-1825

HOJA NO.


12 19

ANT

1 12

DISCIPLINA TIPO SECUENCIA

LEYENDA	
1	PARED DE BLOQUE
2	COLUMNA DE CONCRETO
3	SW
4	BARANDA METALICA
5	BARANDA DE CONCRETO
6	LOUVER
7	MODULO DE EST.DE MEDIDORES

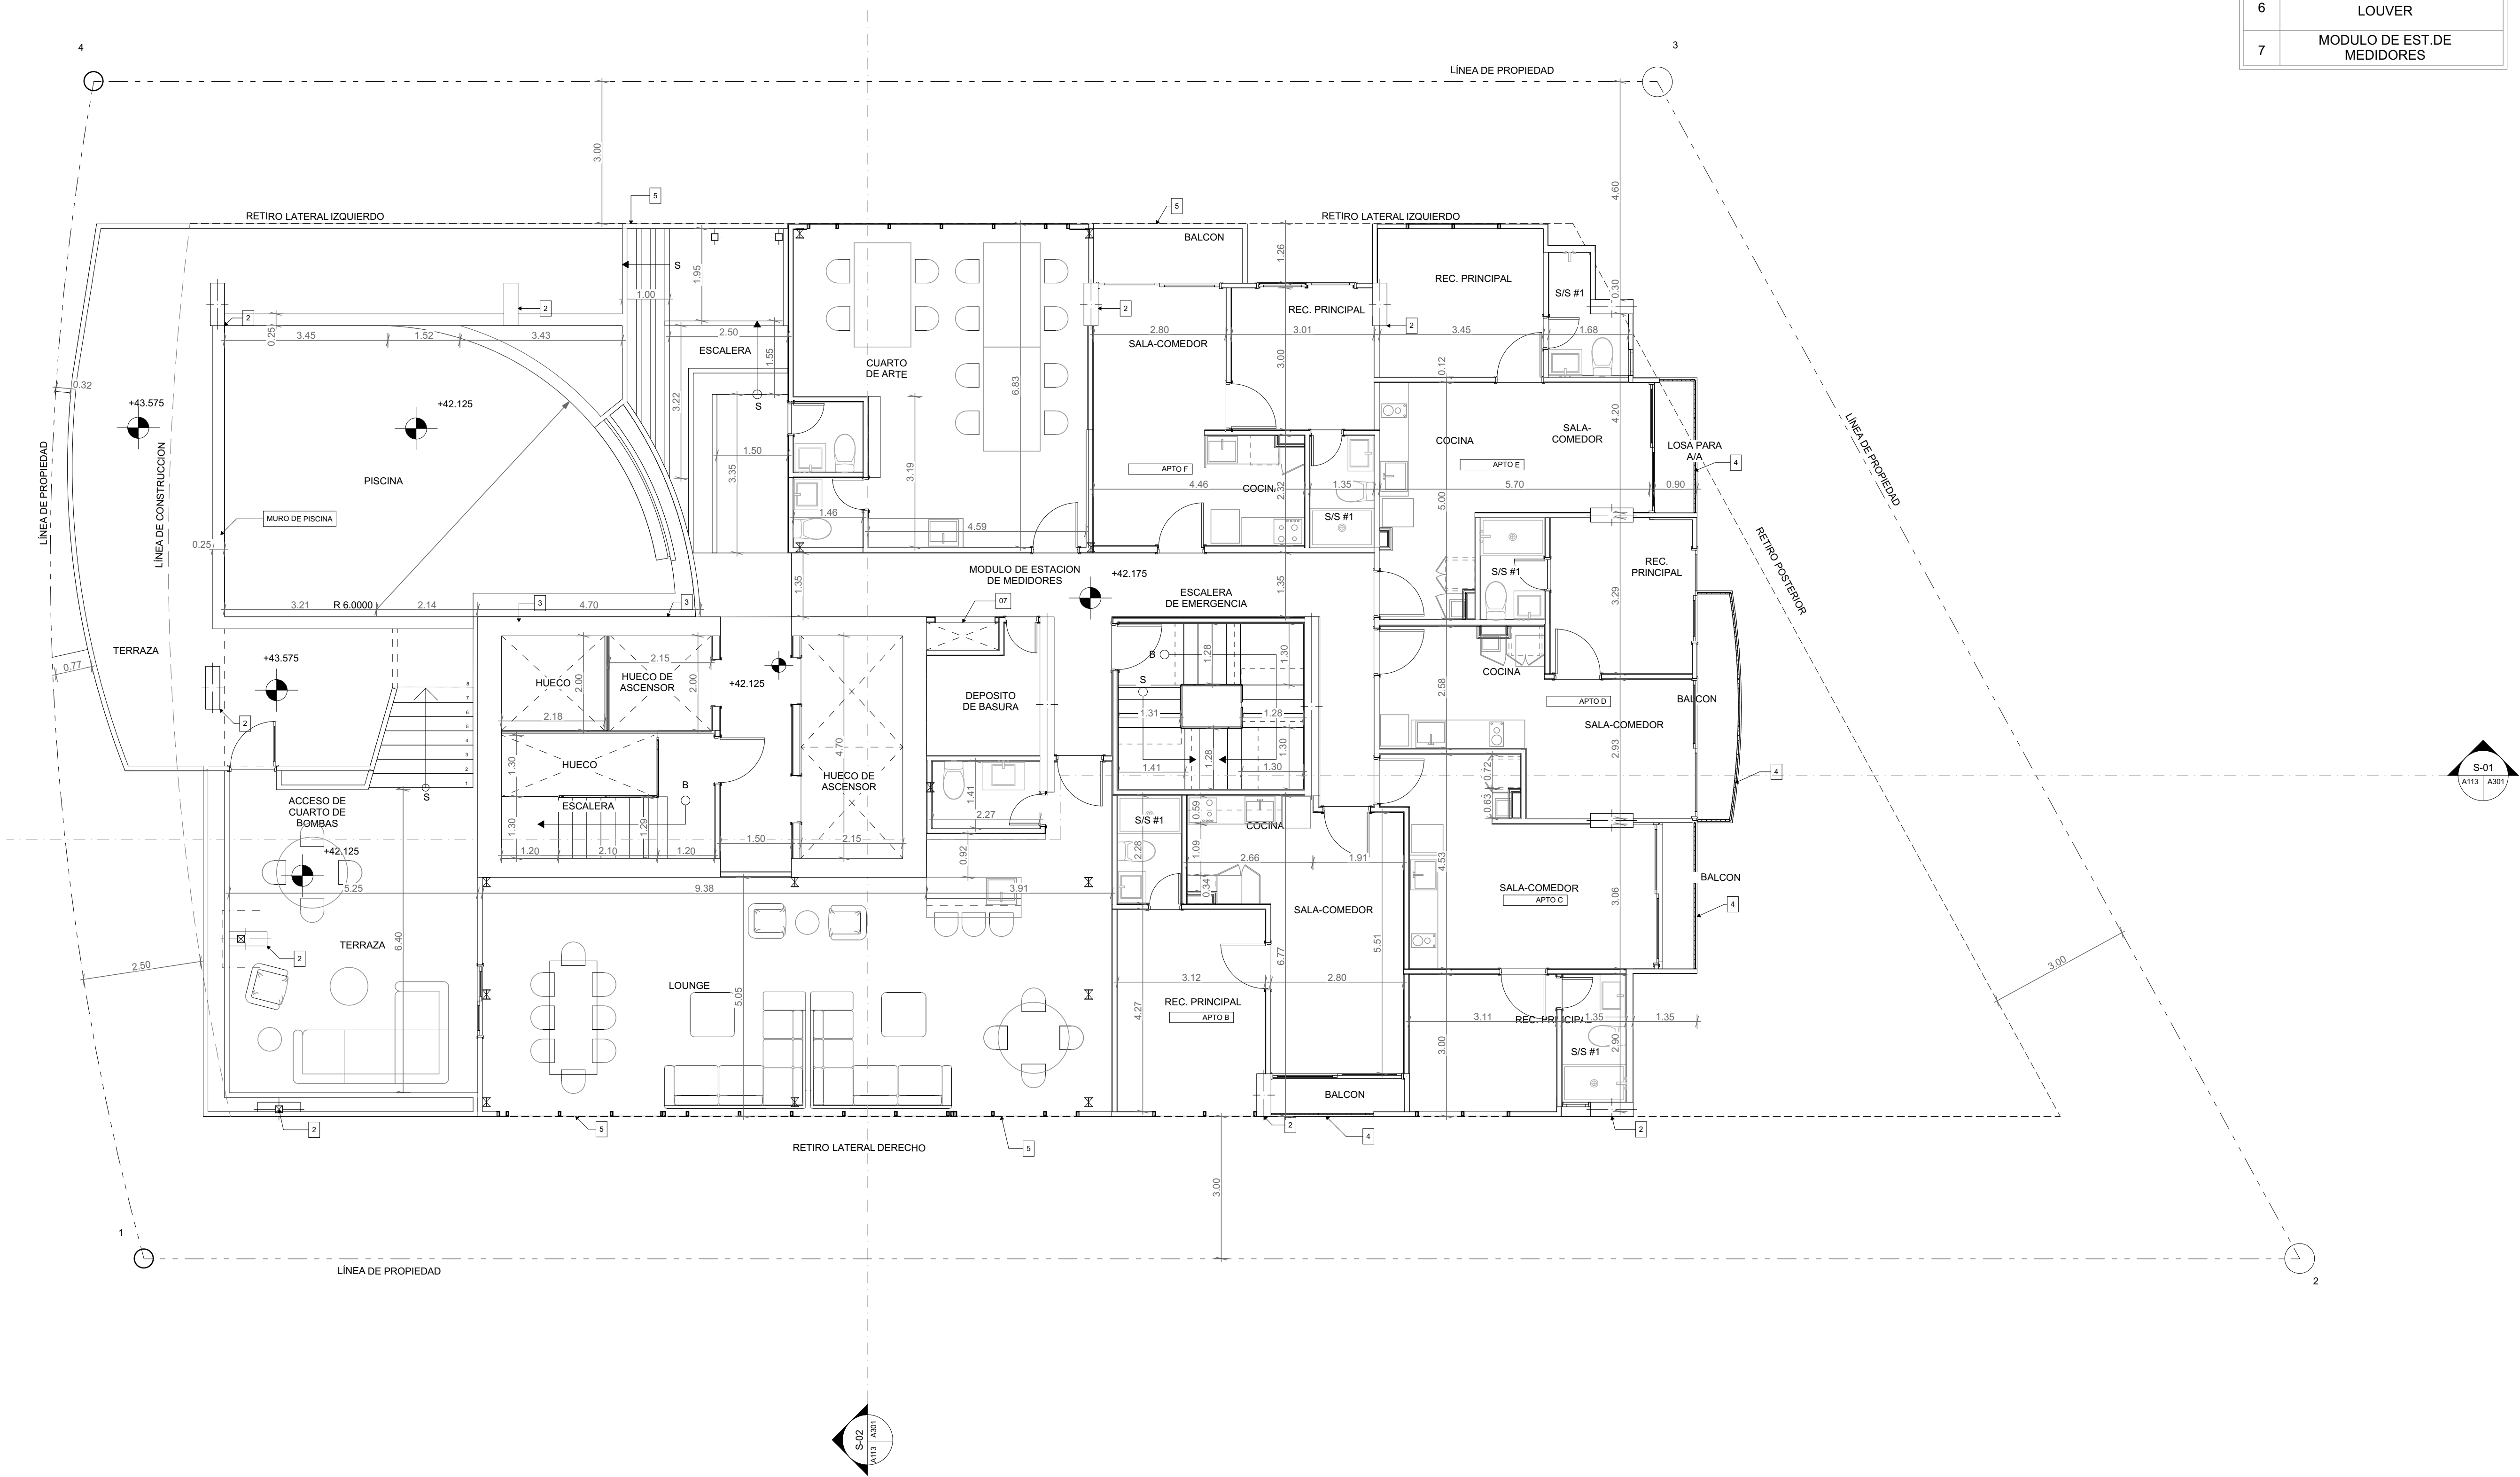



ESCALA 1:75

PLANTA DE ARQUITECTURA NIVEL 1300

TITULO DE HOJA	PLANTA DE ARQUITECTURA NIVEL 1300		
TIPO DE PROYECTO	EDIFICIO DE APARTAMENTOS		
	AMARA CANGREJO		
NOMBRE EDIFICIO	CALLE EUSEBIO MORALES		
	PROVINCIA DE PANAMA,		
DIRECCION	REPUBLICA DE PANAMA		
	PEGA OPTIMUM, S.A.		
DATOS TERRENO	8700		
	23642		
PROPIETARIO	999.66 m2		
	ZM7		
LOTE	JACOBO GADELOFF ABADI		
	Ced. 8-795-1825		
CODIGO DE UBICACION			
FOLIO			
SUPERFICIE			
ZONIFICACION			
REPRESENTANTE LEGAL			

HOJA NO.	ANT	1	13
13	DISCIPLINA	TIPO	SECUENCIA

LEYENDA	
1	PARED DE BLOQUE
2	COLUMNA DE CONCRETO
3	SW
4	BARANDA METALICA
5	BARANDA DE CONCRETO
6	LOUVER
7	MODULO DE EST.DE MEDIDORES

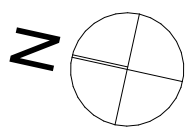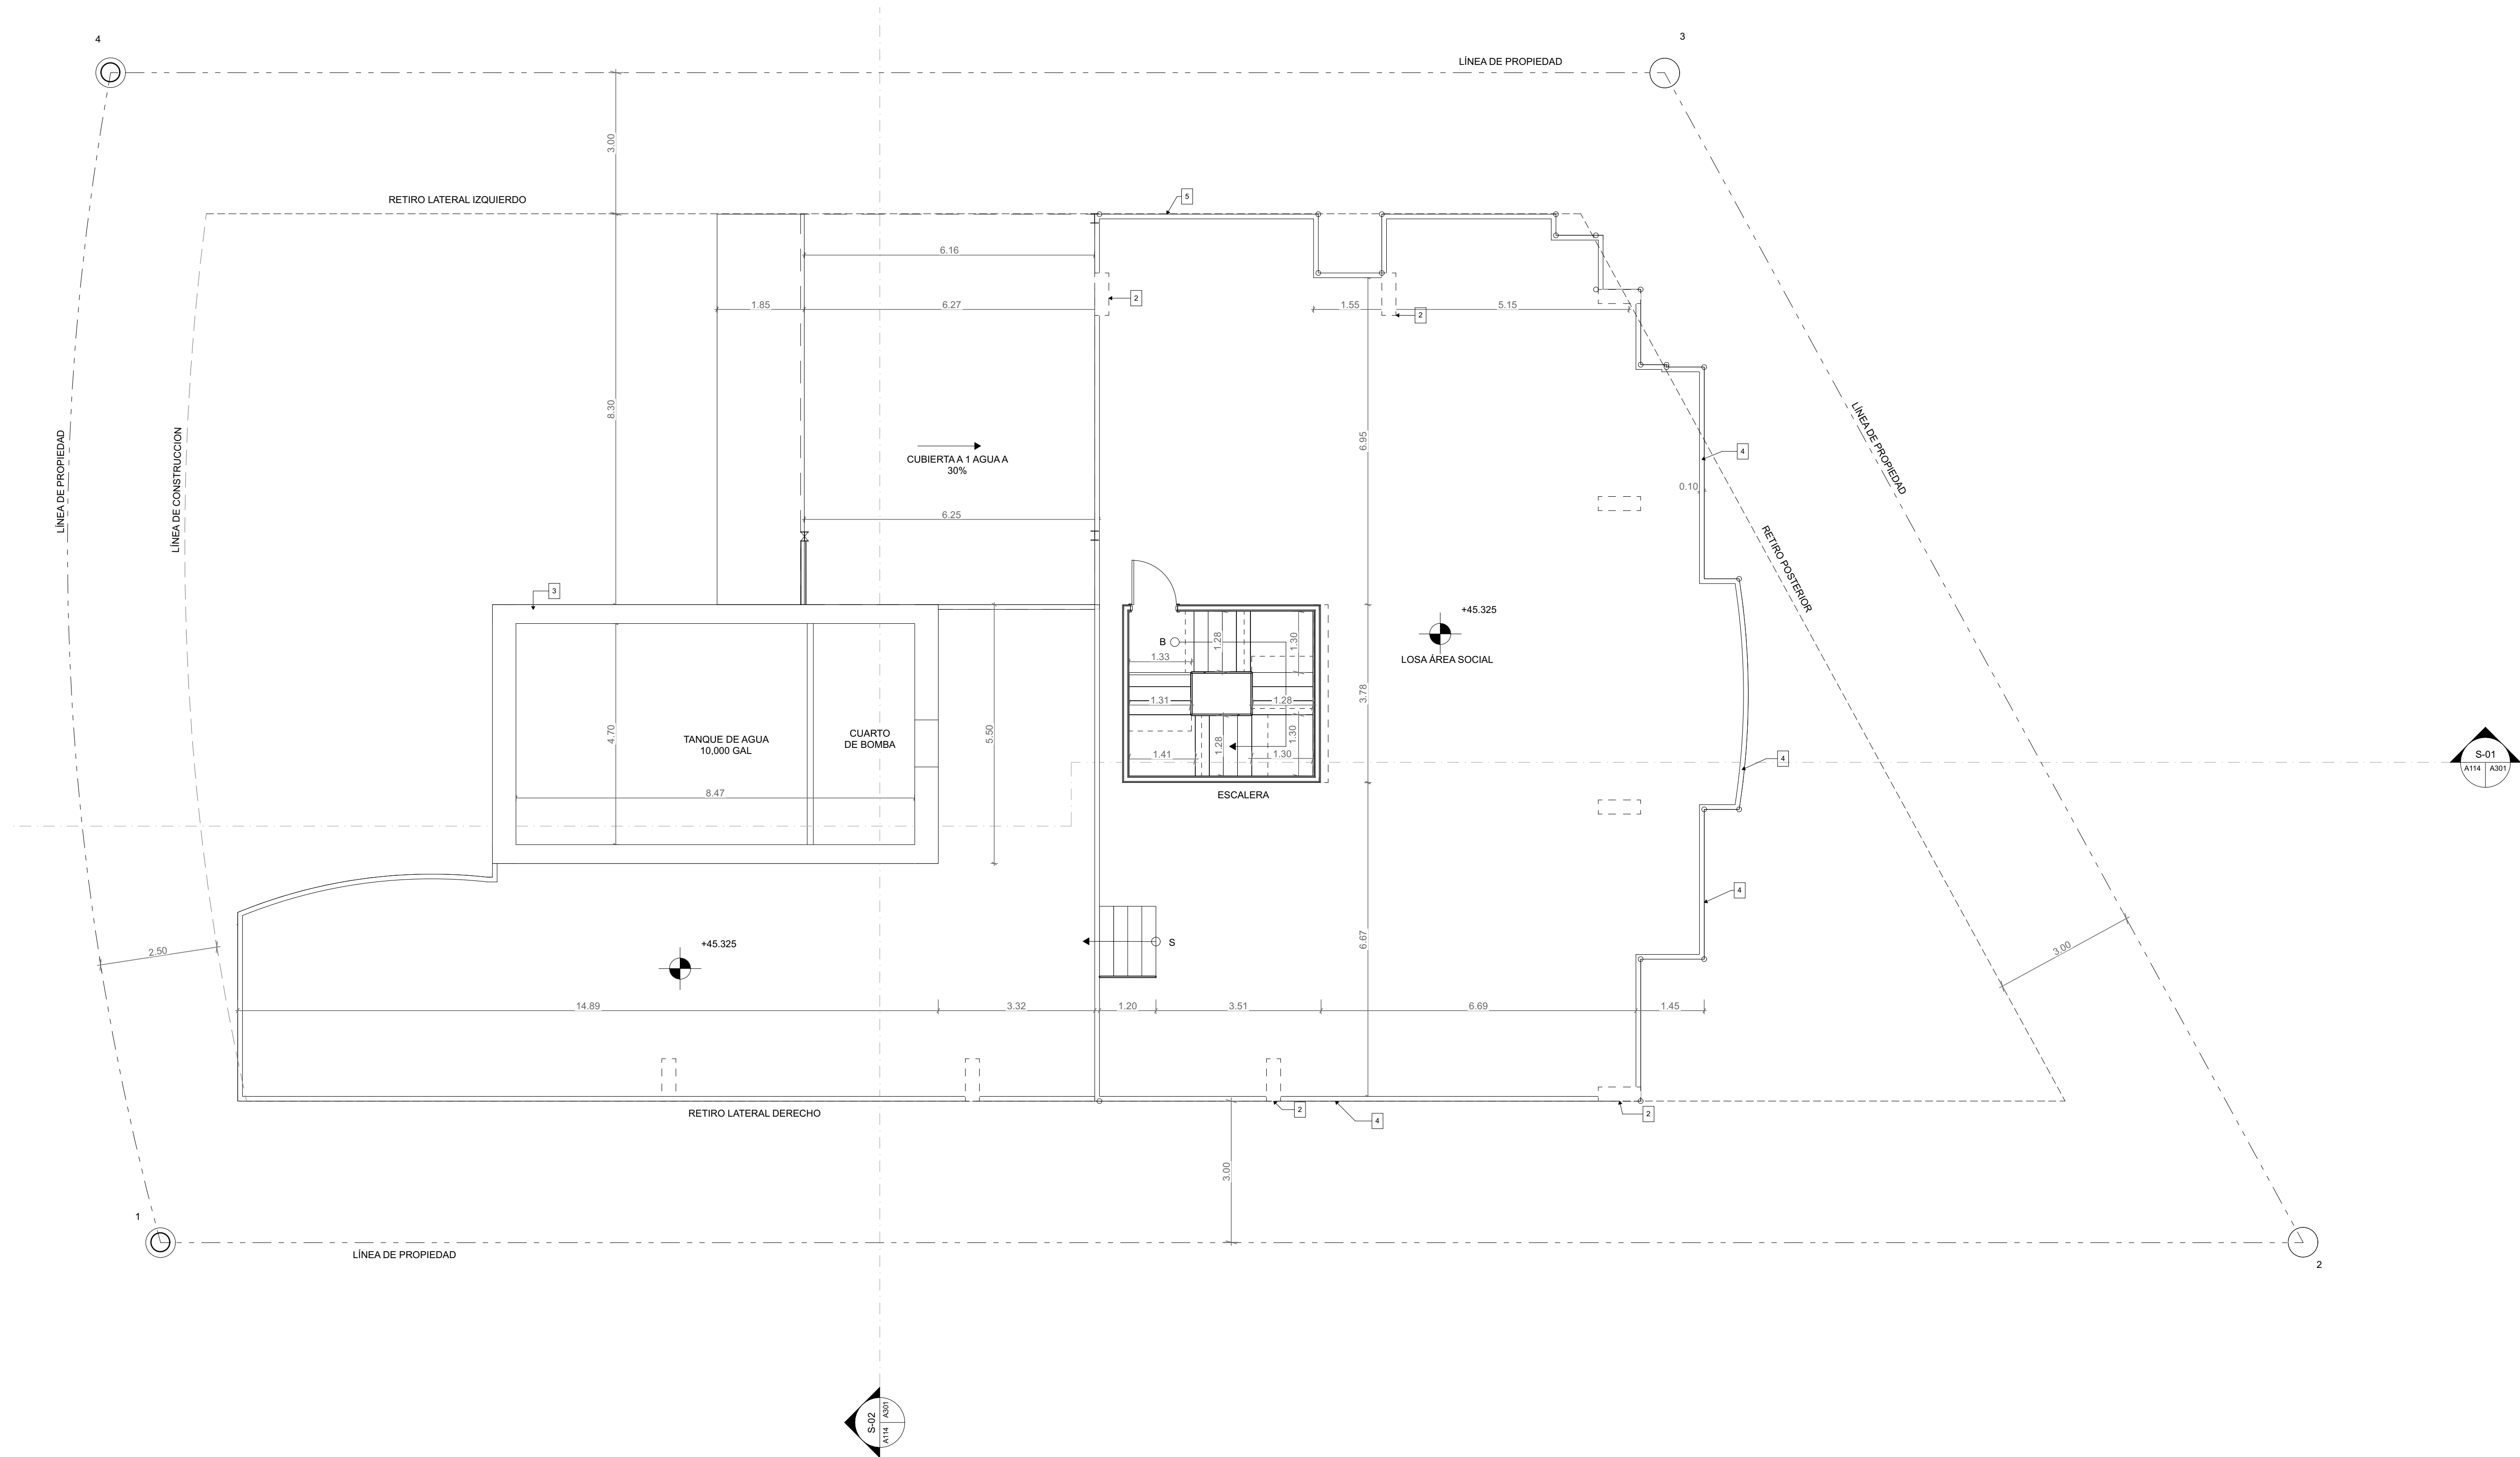

PLANTA DE ARQUITECTURA. 1400 CUBIERTA DE APTOS Y TANQUE DE AGUA

ESCALA 1:75

TITULO DE HOJA

PLANTA DE ARQUITECTURA.
1400 CUBIERTA DE APTOS Y
TANQUE DE AGUA

TIPO DE PROYECTO

NOMBRE EDIFICIO

DIRECCION

DATOS TERRENO

PROPIETARIO

LOTE

CODIGO DE UBICACION

FOLIO

SUPERFICIE

ZONIFICACION

REPRESENTANTE LEGAL

EDIFICIO DE APARTAMENTOS

AMARA CANGREJO

CALLE EUSEBIO MORALES
PROVINCIA DE PANAMA,
REPUBLICA DE PANAMA

PEGA OPTIMUM, S.A.

8700

23642

999.66 m2

ZM7

JACOBO GADELOFF ABADI

Ced. 8-795-1825



HOJA NO.

DISCIPLINA

TIPO


SECUENCIA

LEYENDA	
1	PARED DE BLOQUE
2	COLUMNA DE CONCRETO
3	SW
4	BARANDA METALICA
5	BARANDA DE CONCRETO
6	LOUVER
7	MODULO DE EST.DE MEDIDORES

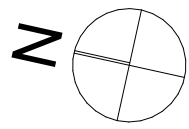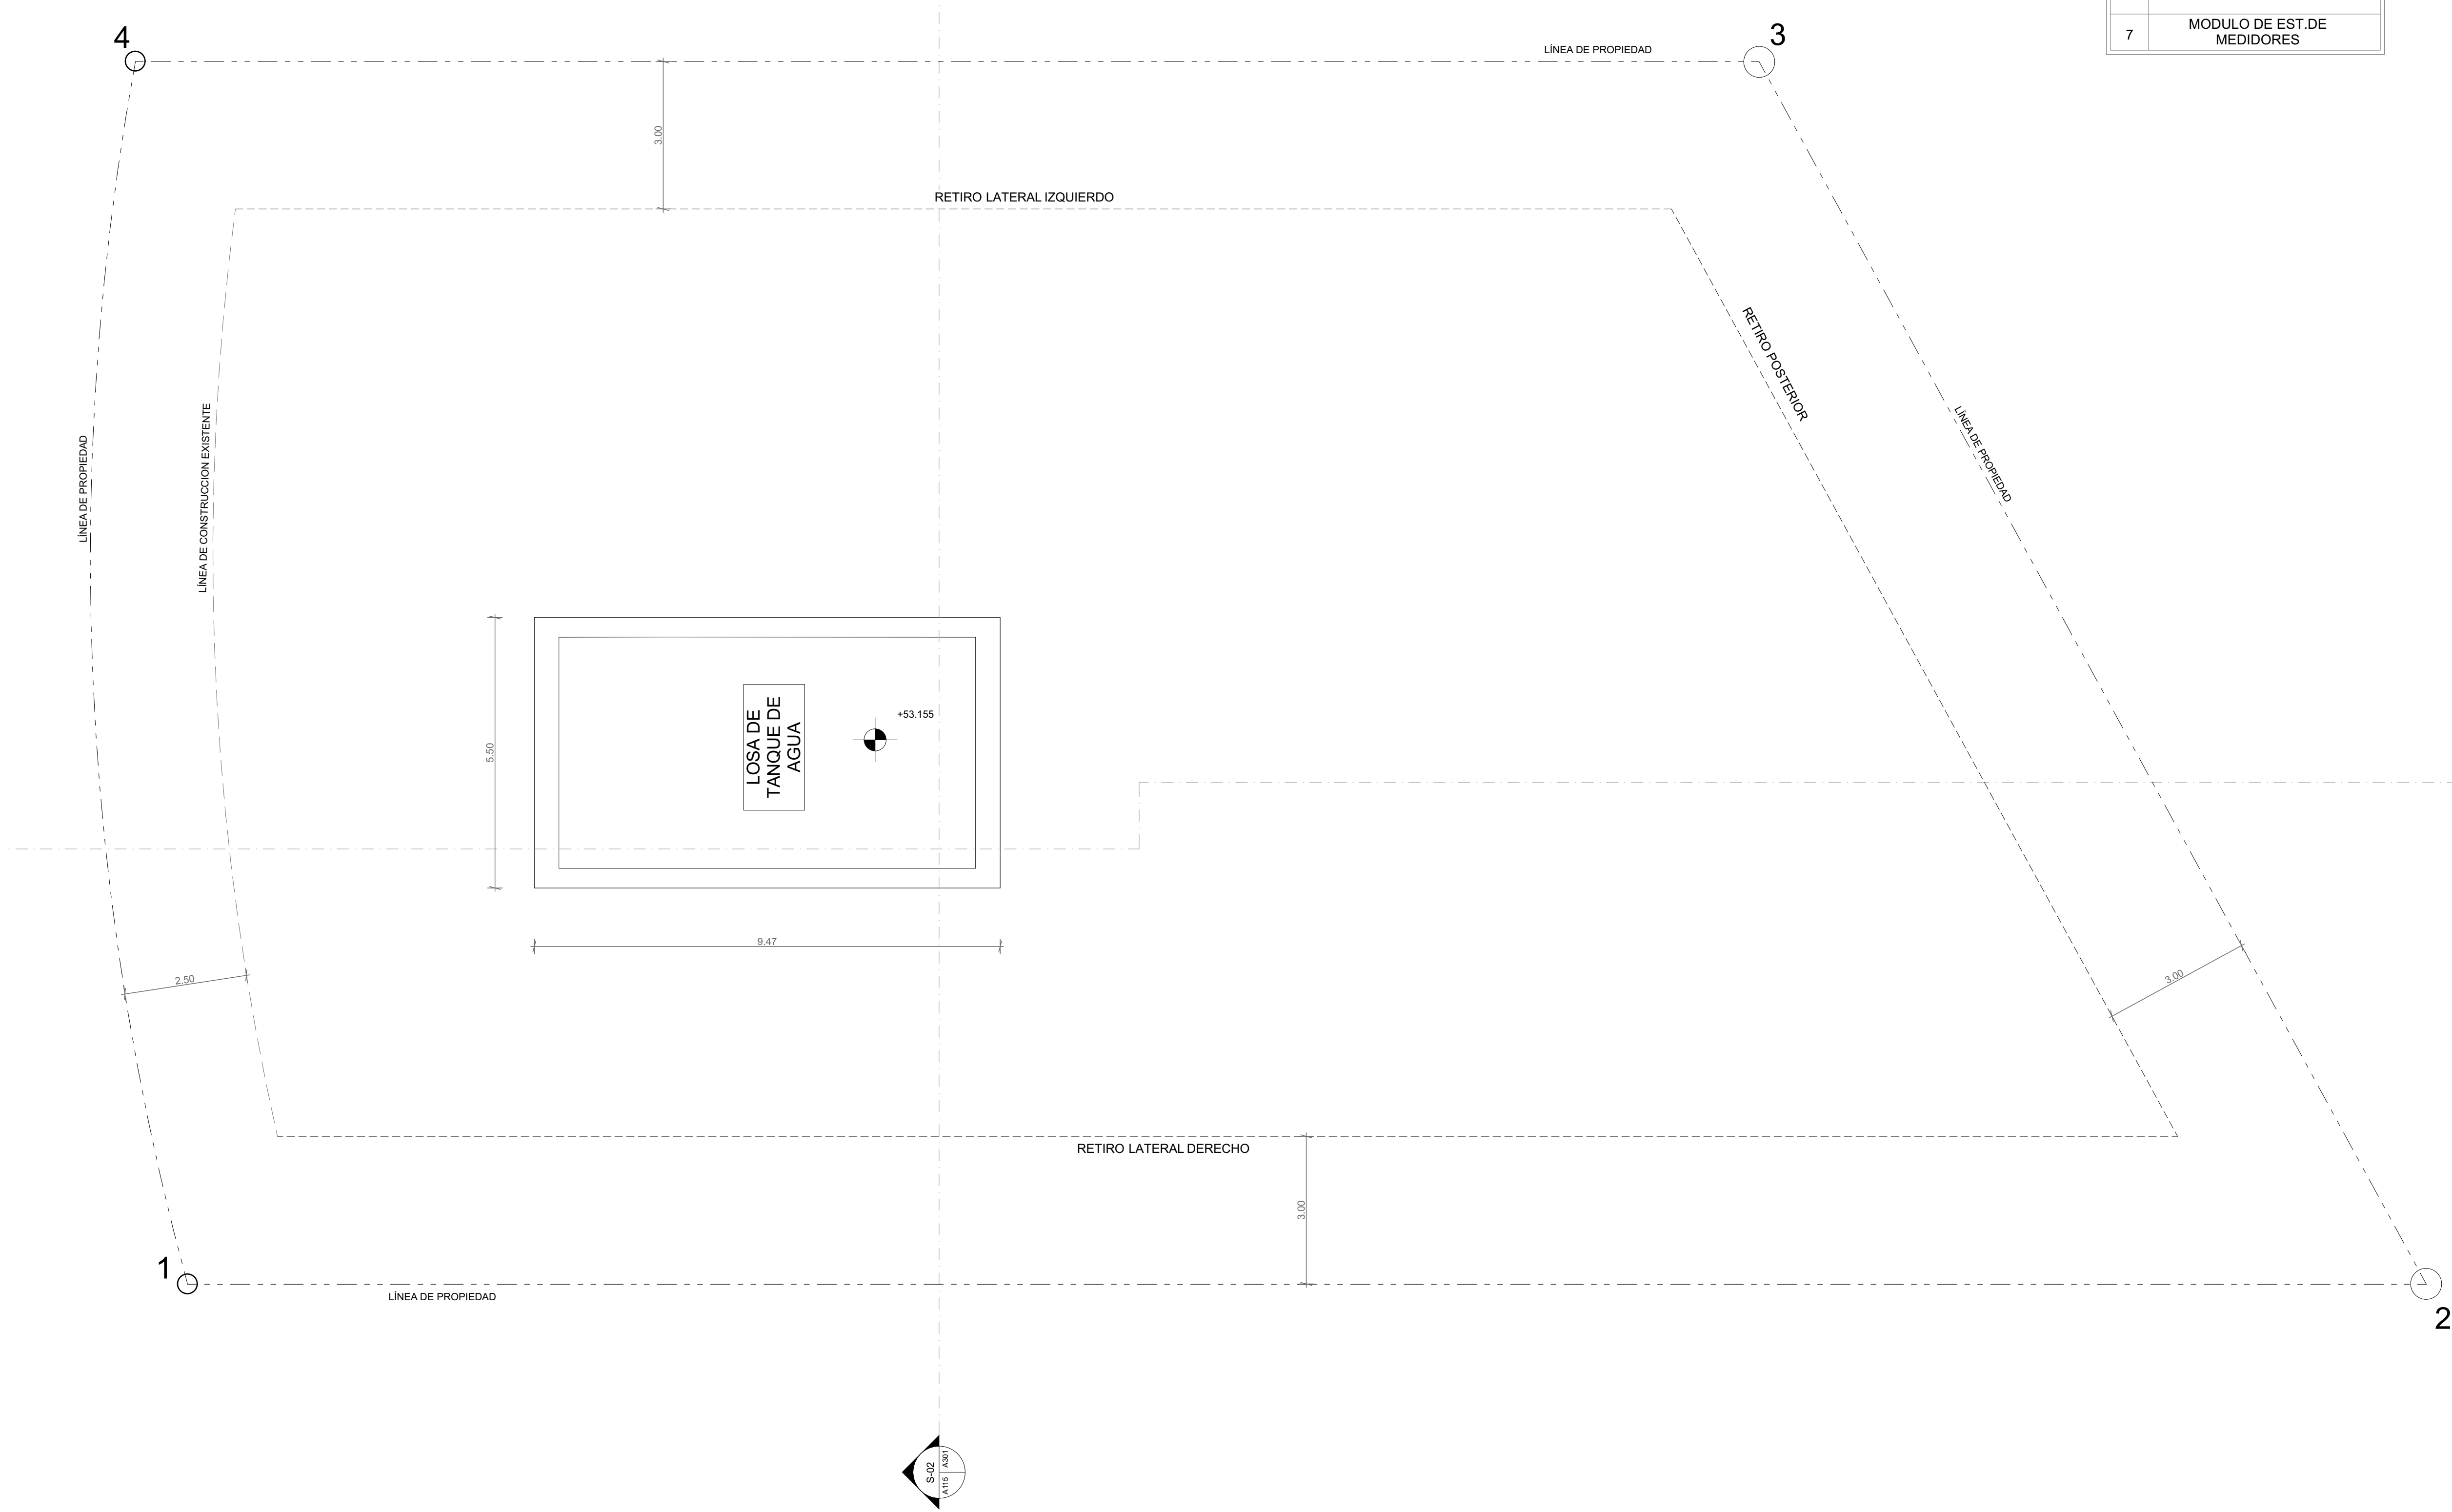

ESCALA 1:75

PLANTA DE ARQUITECTURA DE CUBIERTA DE TANQUE DE AGUA

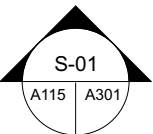

TITULO DE HOJA	PLANTA DE ARQUITECTURA DE CUBIERTA DE TANQUE DE AGUA
TIPO DE PROYECTO	EDIFICIO DE APARTAMENTOS
NOMBRE EDIFICIO	AMARA CANGREJO
DIRECCION	CALLE EUSEBIO MORALES PROVINCIA DE PANAMA, REPUBLICA DE PANAMA
DATOS TERRENO	PEGA OPTIMUM, S.A.
PROPIETARIO	
LOTE	
CODIGO DE UBICACION	
FOLIO	8700
SUPERFICIE	23642
ZONIFICACION	999.66 m2
REPRESENTANTE LEGAL	ZM7
	JACOBO GADELOFF ABADI
	Ced. 8-795-1825

HOJA NO.	ANT	1	15
15	DISCIPLINA	TIPO	SECUENCIA

LEYENDA	
1	PARED DE BLOQUE
2	COLUMNA DE CONCRETO
3	SW
4	BARANDA METALICA
5	BARANDA DE CONCRETO
6	LOUVER
7	MODULO DE EST.DE MEDIDORES



ELEVACION FRONTAL

ESCALA 1:100



ELEVACION POSTERIOR

ESCALA 1:100

amador
arquitectos

JORGE E. AMADOR CERON

ARQUITECTO ESTRUCTURAL
LICENCIA No. 2001-057-027

F.I.R.M.A

LEY 15 DEL 26 DE ENERO DE 1959
JUNTA TECNICA DE INGENIERIA Y ARQUITECTURA

TITULO DE HOJA

ELEVACION FRONTAL ,
ELEVACION POSTERIOR

TIPO DE PROYECTO

NOMBRE EDIFICIO

DIRECCION

DATOS TERRENO

PROPIETARIO

LOTE

CODIGO DE UBICACION

FOLIO

SUPERFICIE

ZONIFICACION

REPRESENTANTE LEGAL

EDIFICIO DE APARTAMENTOS

AMARA CANGREJO

CALLE EUSEBIO MORALES
PROVINCIA DE PANAMA,
REPUBLICA DE PANAMA

PEGA OPTIMUM, S.A.

8700

23642

999.66 m2

ZM7

JACOBO GADELOFF ABADI

Ced. 8-795-1825

HOJA NO.

16 19

ANT


2

1

DISCIPLINA

TIPO

SECUENCIA

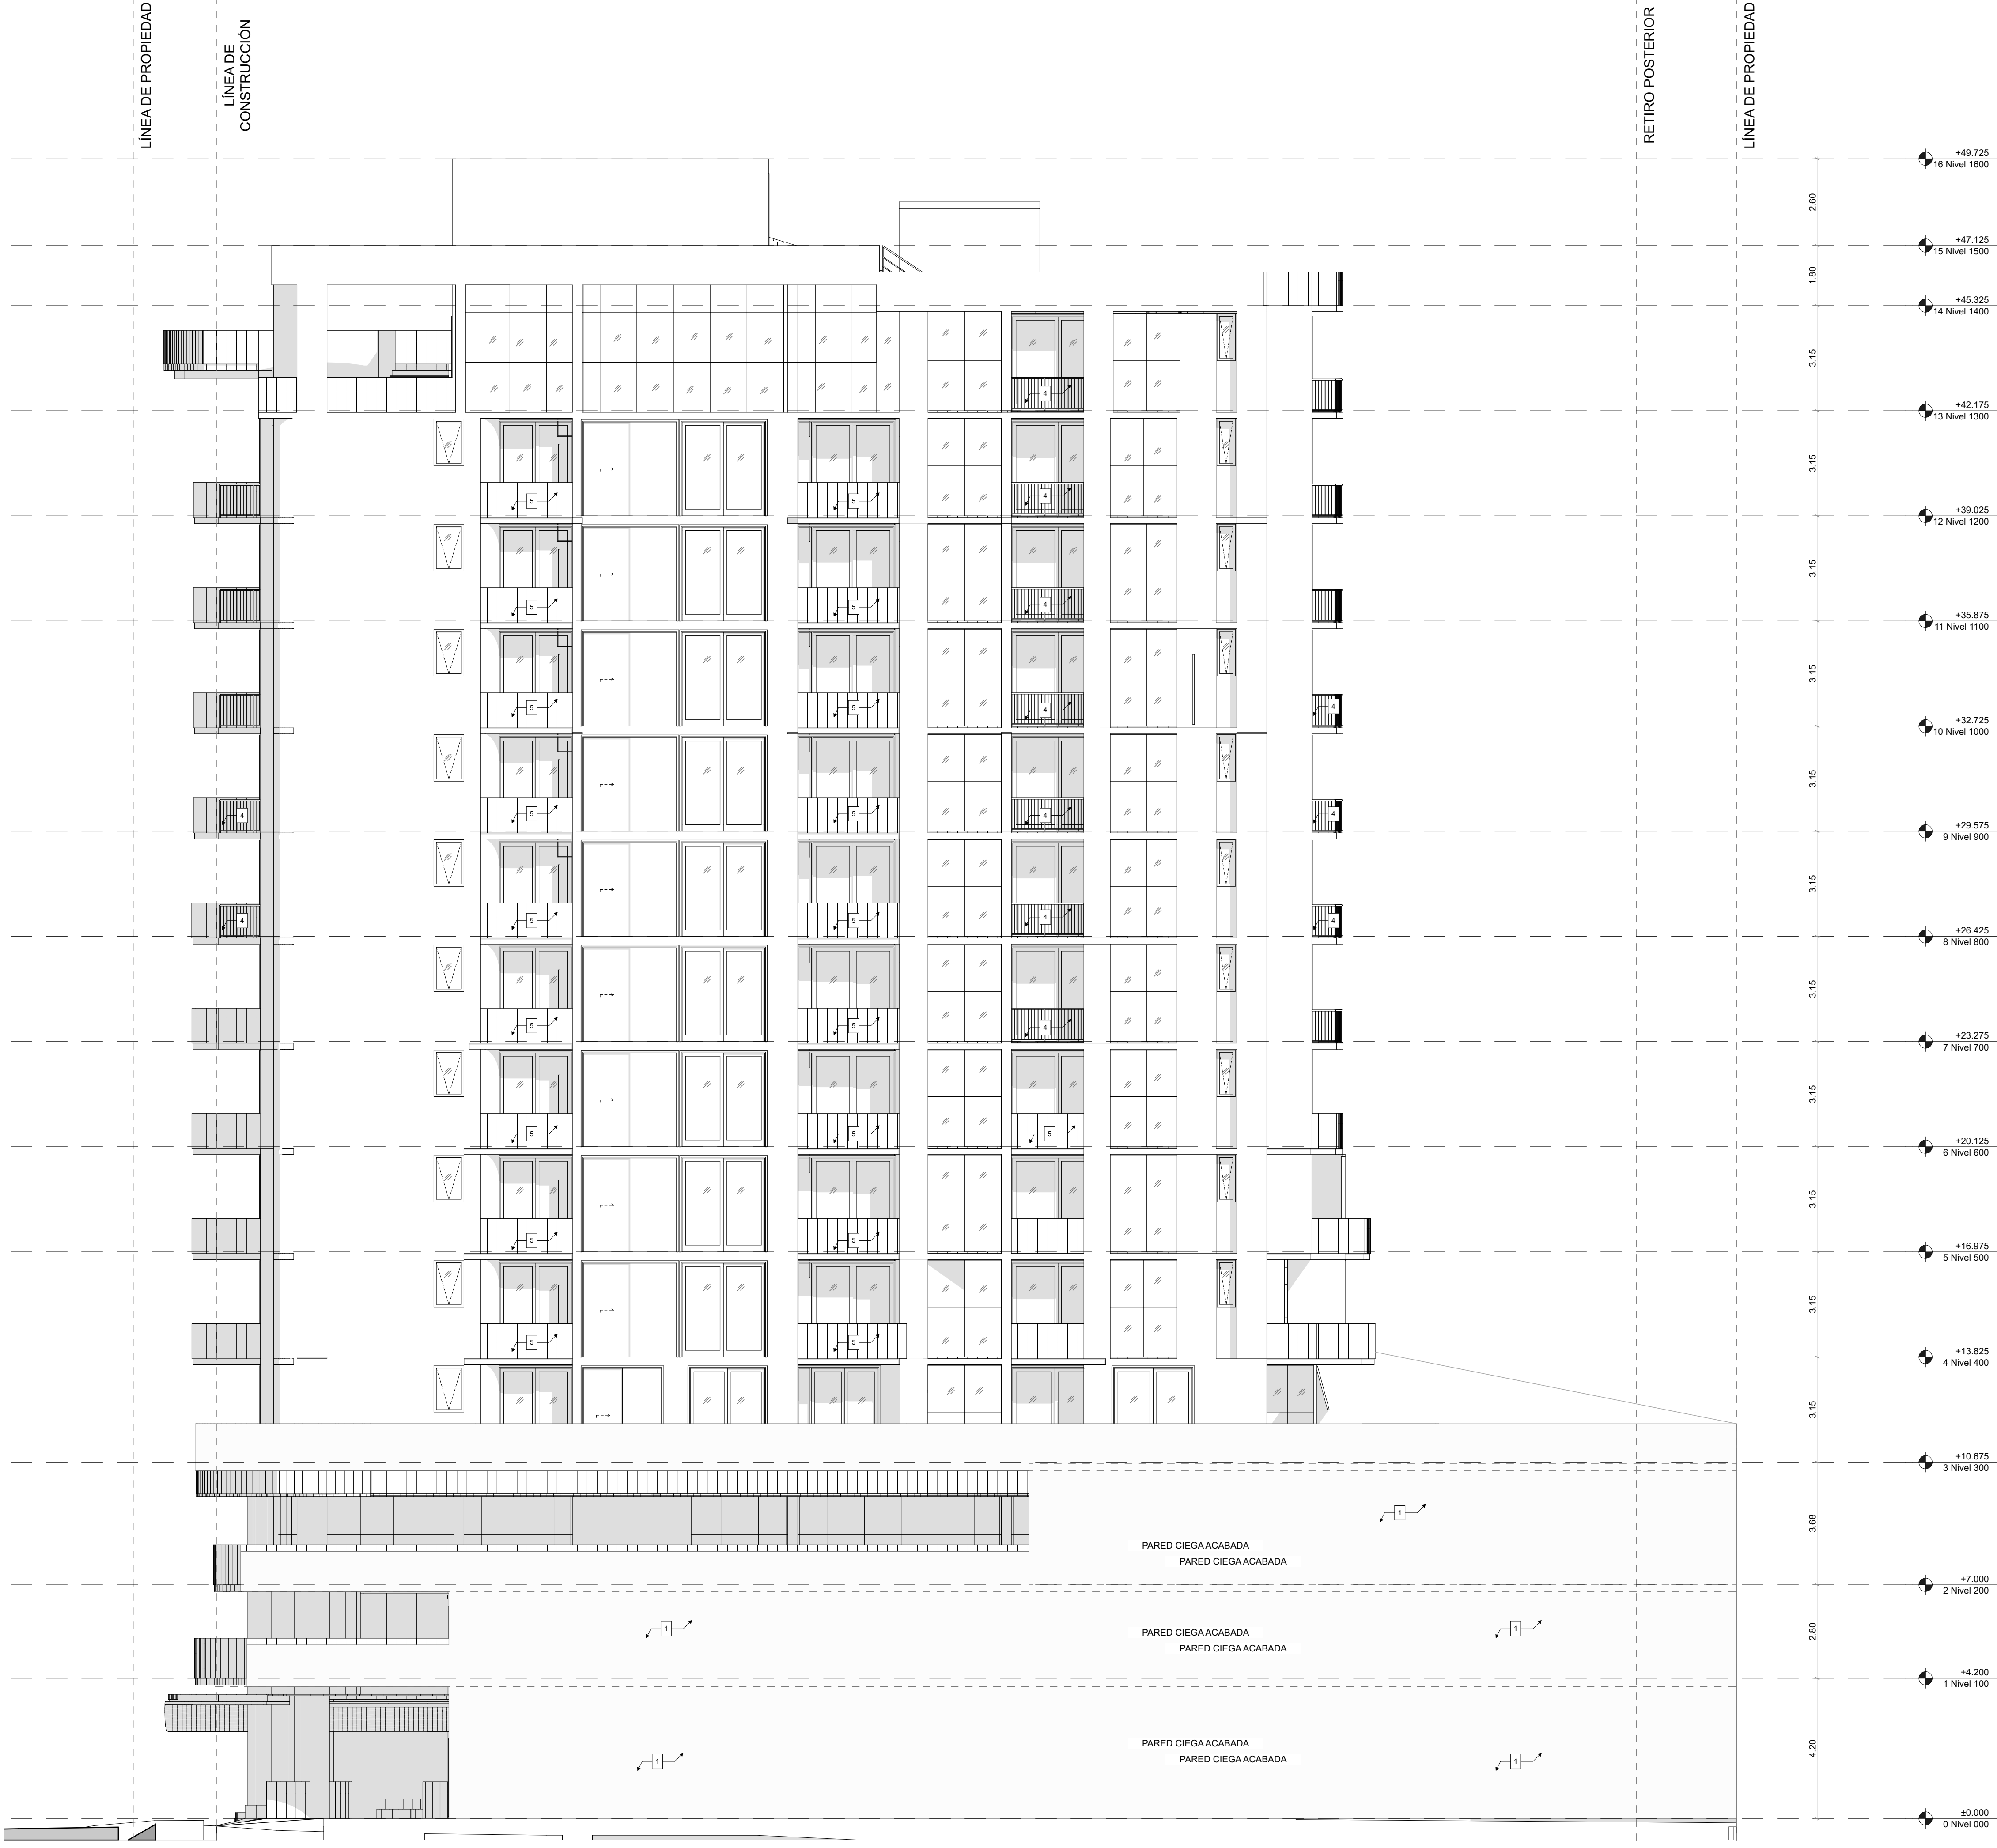

LEYENDA	
1	PARED DE BLOQUE
2	COLUMNA DE CONCRETO
3	SW
4	BARANDA METALICA
5	BARANDA DE CONCRETO
6	LOUVER
7	MODULO DE EST.DE MEDIDORES

amador
arquitectos

JORGE E. AMADOR CERON
ARQUITECTO ESTRUCTURAL
LICENCIA No. 2001-057-027

F I R M A
LEY 15 DEL 26 DE ENERO DE 1999
JUNTA TECNICA DE INGENIERIA Y ARQUITECTURA

TITULO DE HOJA

ELEVACION LATERAL DERECHA

TIPO DE PROYECTO	EDIFICIO DE APARTAMENTOS
NOMBRE EDIFICIO	AMARA CANGREJO
DIRECCION	CALLE EUSEBIO MORALES PROVINCIA DE PANAMA, REPUBLICA DE PANAMA
DATOS TERRENO	PEGA OPTIMUM, S.A.
PROPIETARIO	
LOTE	
CODIGO DE UBICACION	8700
FOLIO	23642
SUPERFICIE	999.66 m2
ZONIFICACION	ZM7
REPRESENTANTE LEGAL	JACOBO GADELOFF ABADI

Ced. 8-795-1825

HOJA NO.	ANT	2	2
17	DISCIPLINA	TIPO	SECUENCIA

ESCALA1:100

ELEVACION LATERAL DERECHA

LEYENDA	
1	PARED DE BLOQUE
2	COLUMNA DE CONCRETO
3	SW
4	BARANDA METALICA
5	BARANDA DE CONCRETO
6	LOUVER
7	MODULO DE EST.DE MEDIDORES



ESCALA1:100


ELEVACION LAT. IZQUIERDA

TITULO DE HOJA
ELEVACION LAT. IZQUIERDA

TIPO DE PROYECTO	EDIFICIO DE APARTAMENTOS
NOMBRE EDIFICIO	AMARA CANGREJO
DIRECCION	CALLE EUSEBIO MORALES PROVINCIA DE PANAMA, REPUBLICA DE PANAMA
DATOS TERRENO	PEGA OPTIMUM, S.A.
PROPIETARIO	
LOTE	
CODIGO DE UBICACION	8700
FOLIO	23642
SUPERFICIE	999.66 m2
ZONIFICACION	ZM7
REPRESENTANTE LEGAL	JACOBO GADELOFF ABADI
	Ced. 8-795-1825


HOJA NO.	ANT	2	3
18	DISCIPLINA	TIPO	SECUENCIA

LEYENDA	
1	PARED DE BLOQUE
2	COLUMNA DE CONCRETO
3	SW
4	BARANDA METALICA
5	BARANDA DE CONCRETO
6	LOUVER
7	MODULO DE EST.DE MEDIDORES

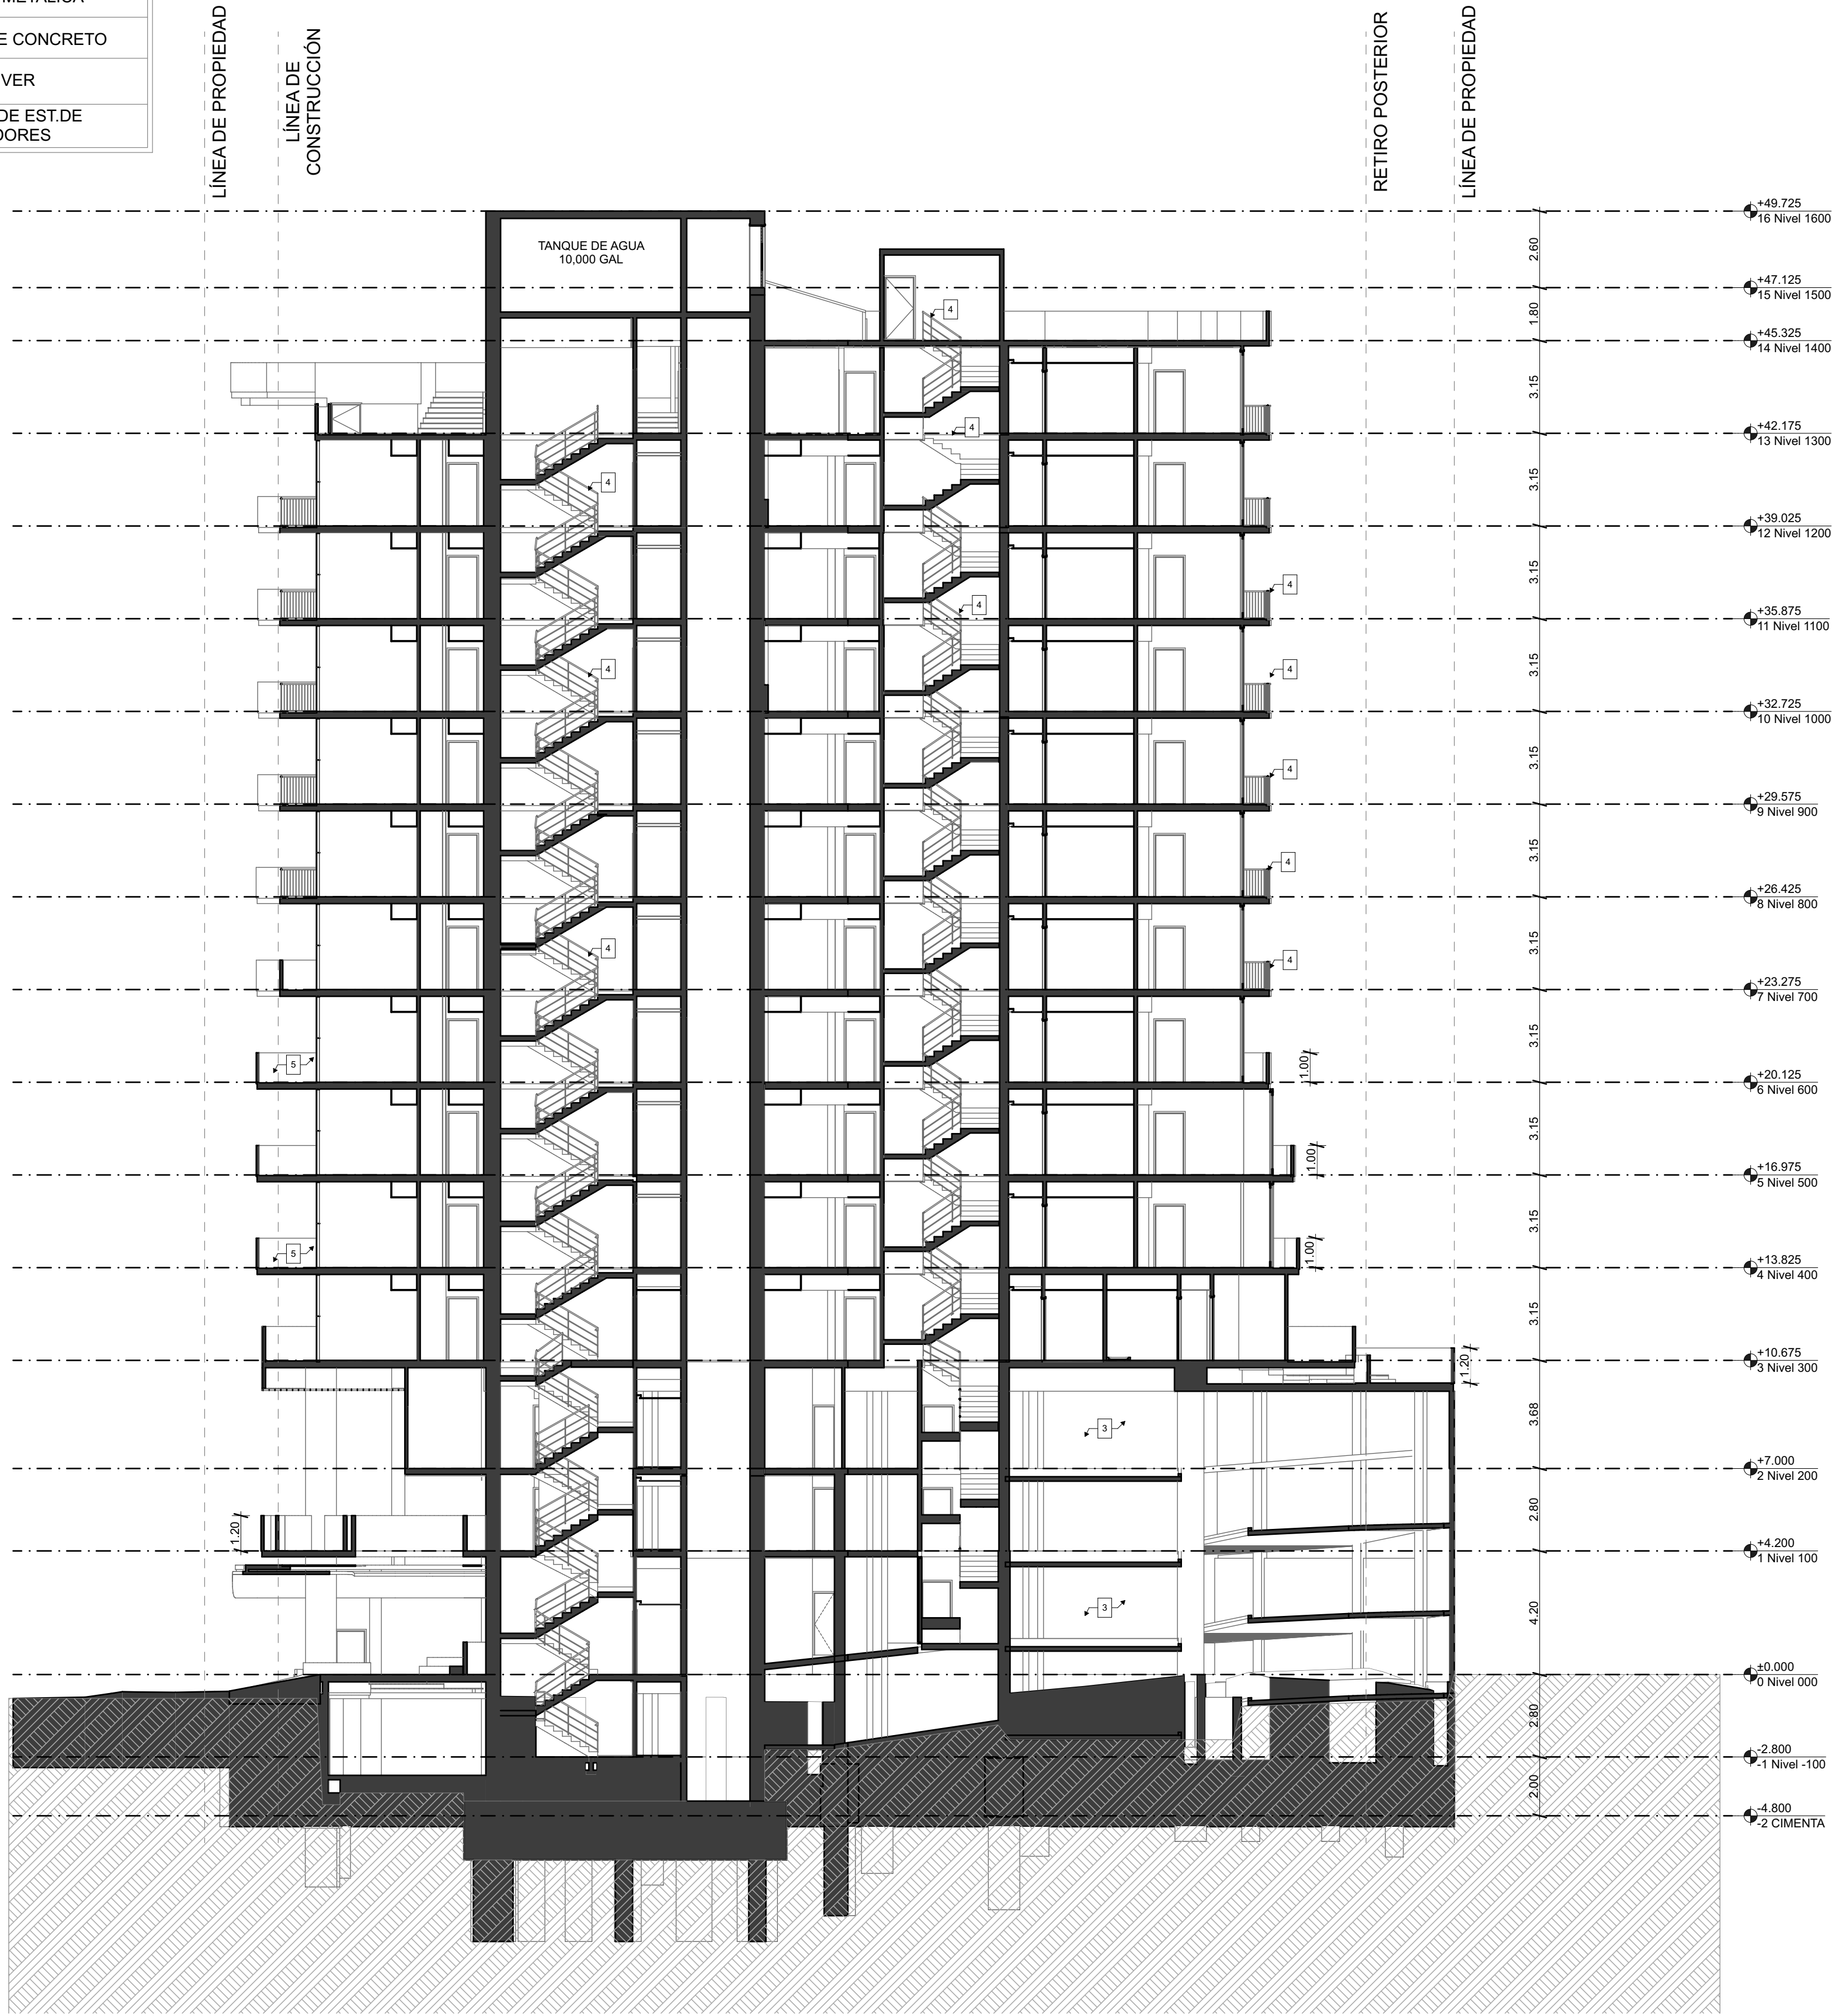

SECCION S-1

ESCALA 1:150

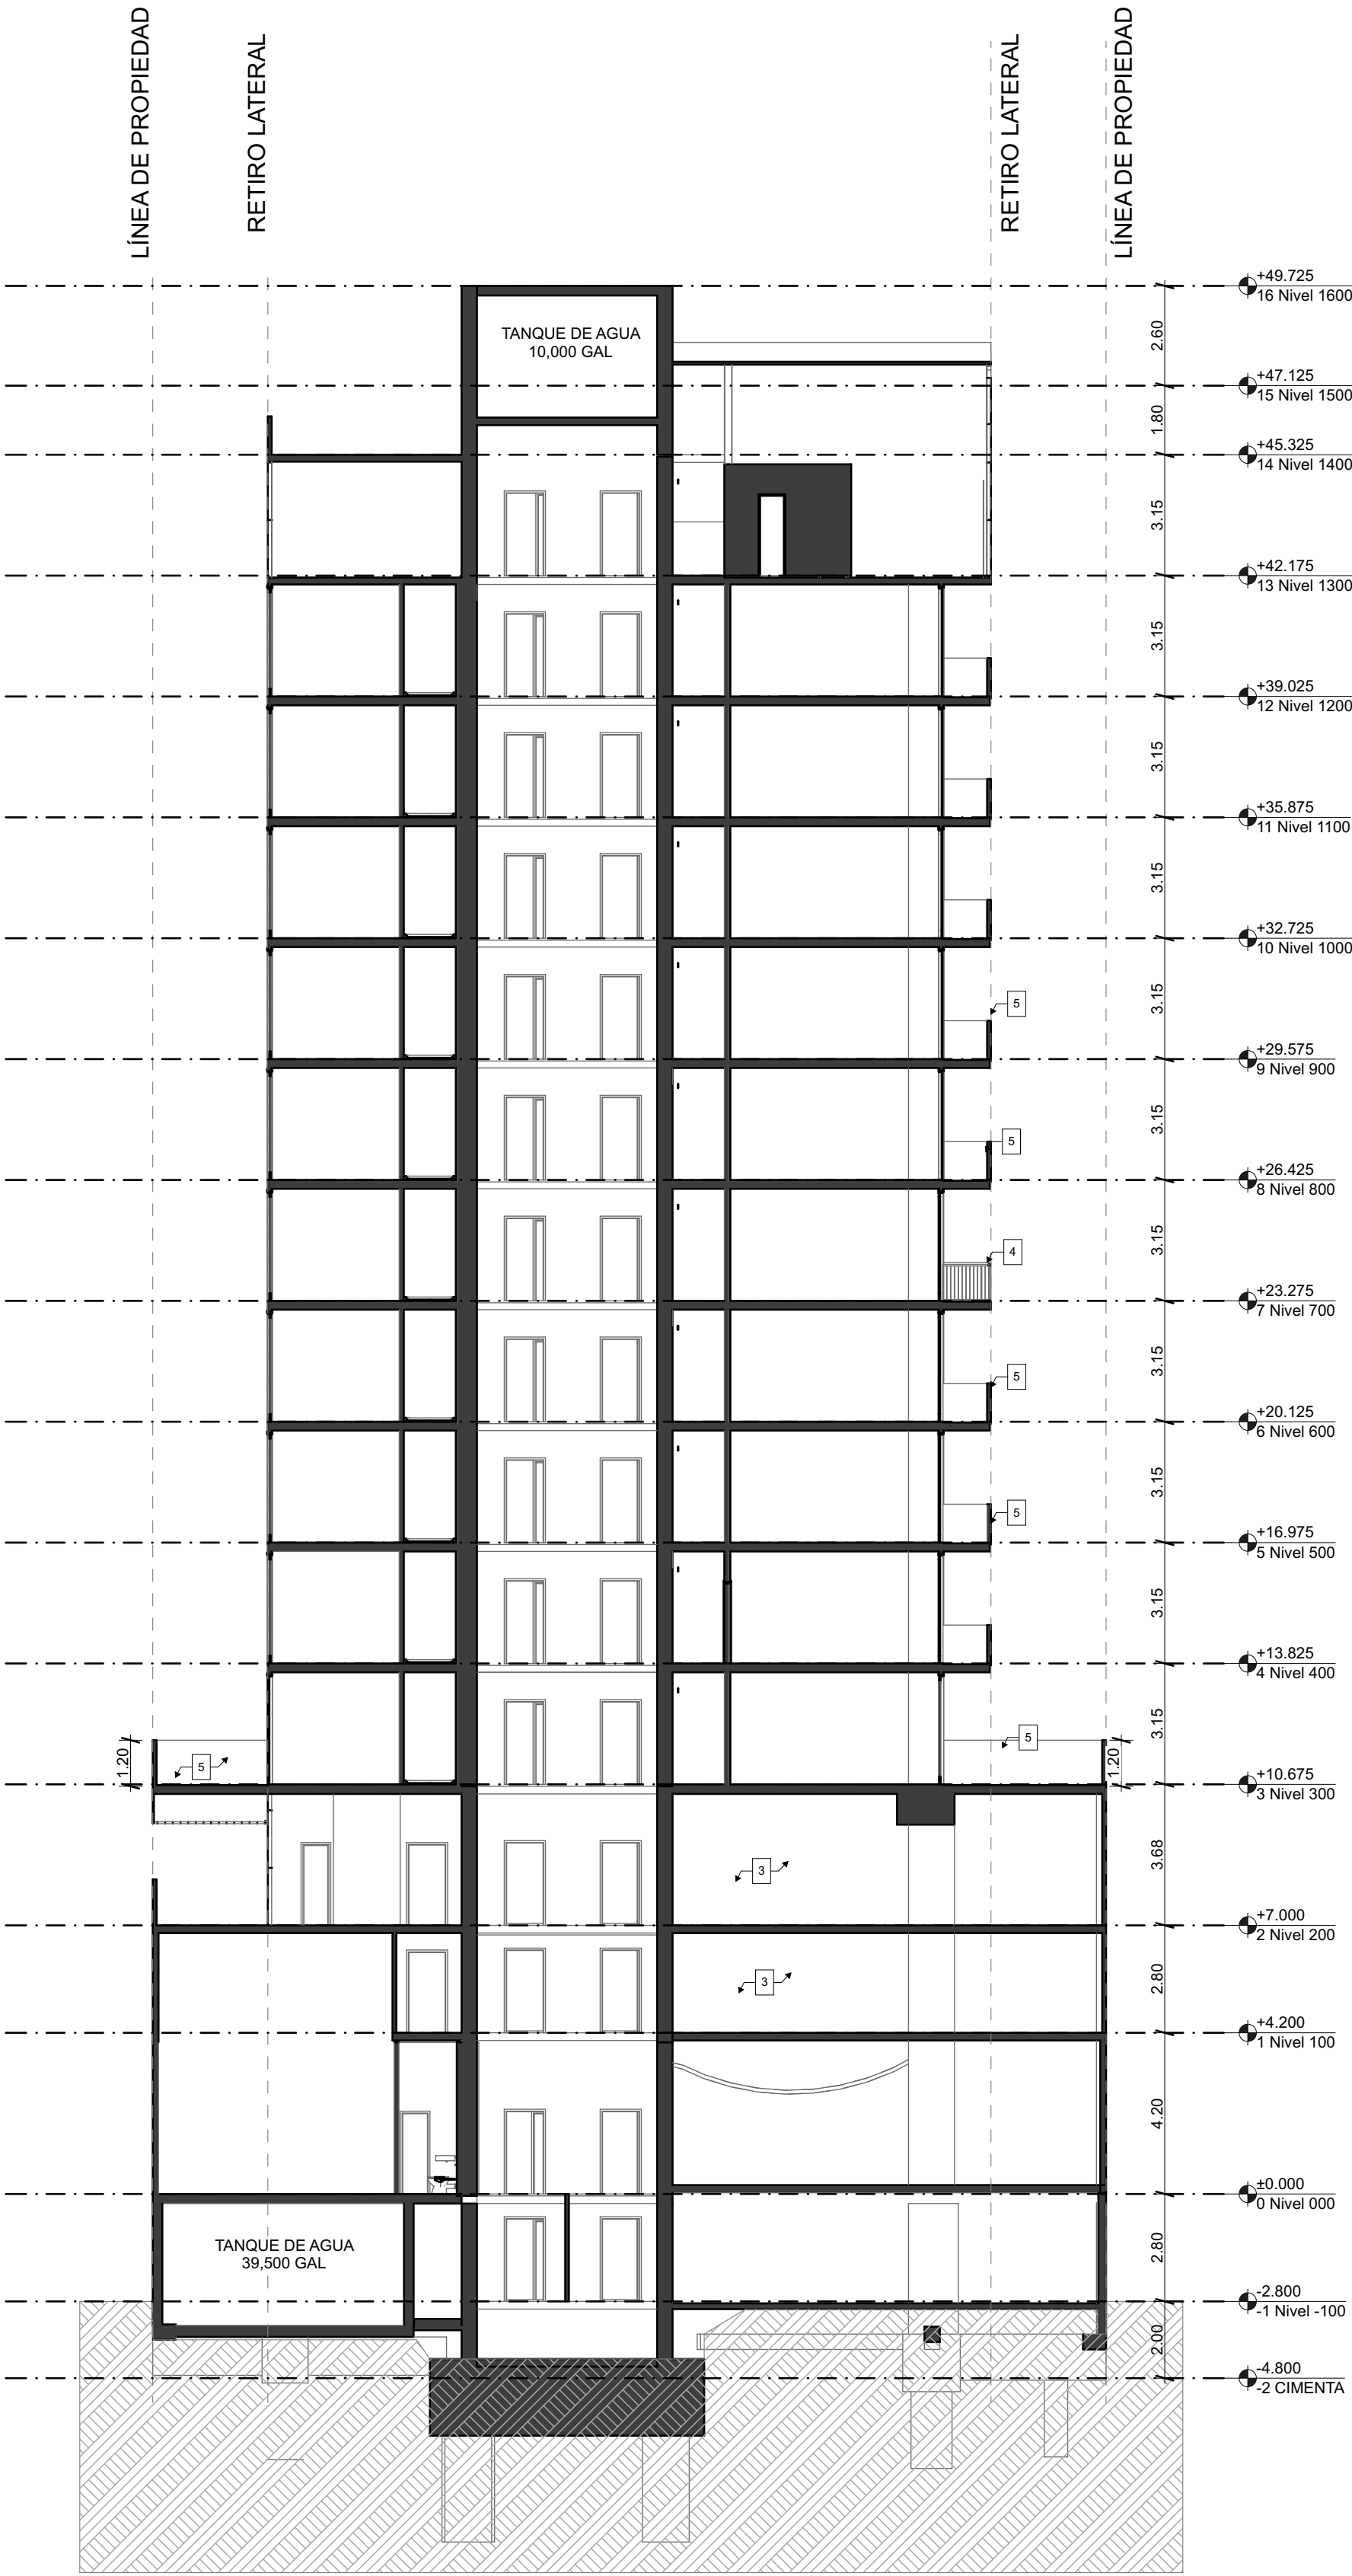

SECCION S-2

ESCALA 1:150

TITULO DE HOJA

SECCION S-1, SECCION S-2

TIPO DE PROYECTO
NOMBRE EDIFICIO
DIRECCION
DATOS TERRENO
PROPIETARIO
LOTE
CODIGO DE UBICACION
FOLIO
SUPERFICIE
ZONIFICACION
REPRESENTANTE LEGAL

EDIFICIO DE APARTAMENTOS
AMARA CANGREJO

CALLE EUSEBIO MORALES
PROVINCIA DE PANAMA,
REPUBLICA DE PANAMA

PEGA OPTIMUM, S.A.

8700

23642

999.66 m2

ZM7

JACOBO GADELOFF ABADI

Ced. 8-795-1825

HOJA NO.
19 19

ANT

3

1

DISCIPLINA

TIPO

SECUENCIA