

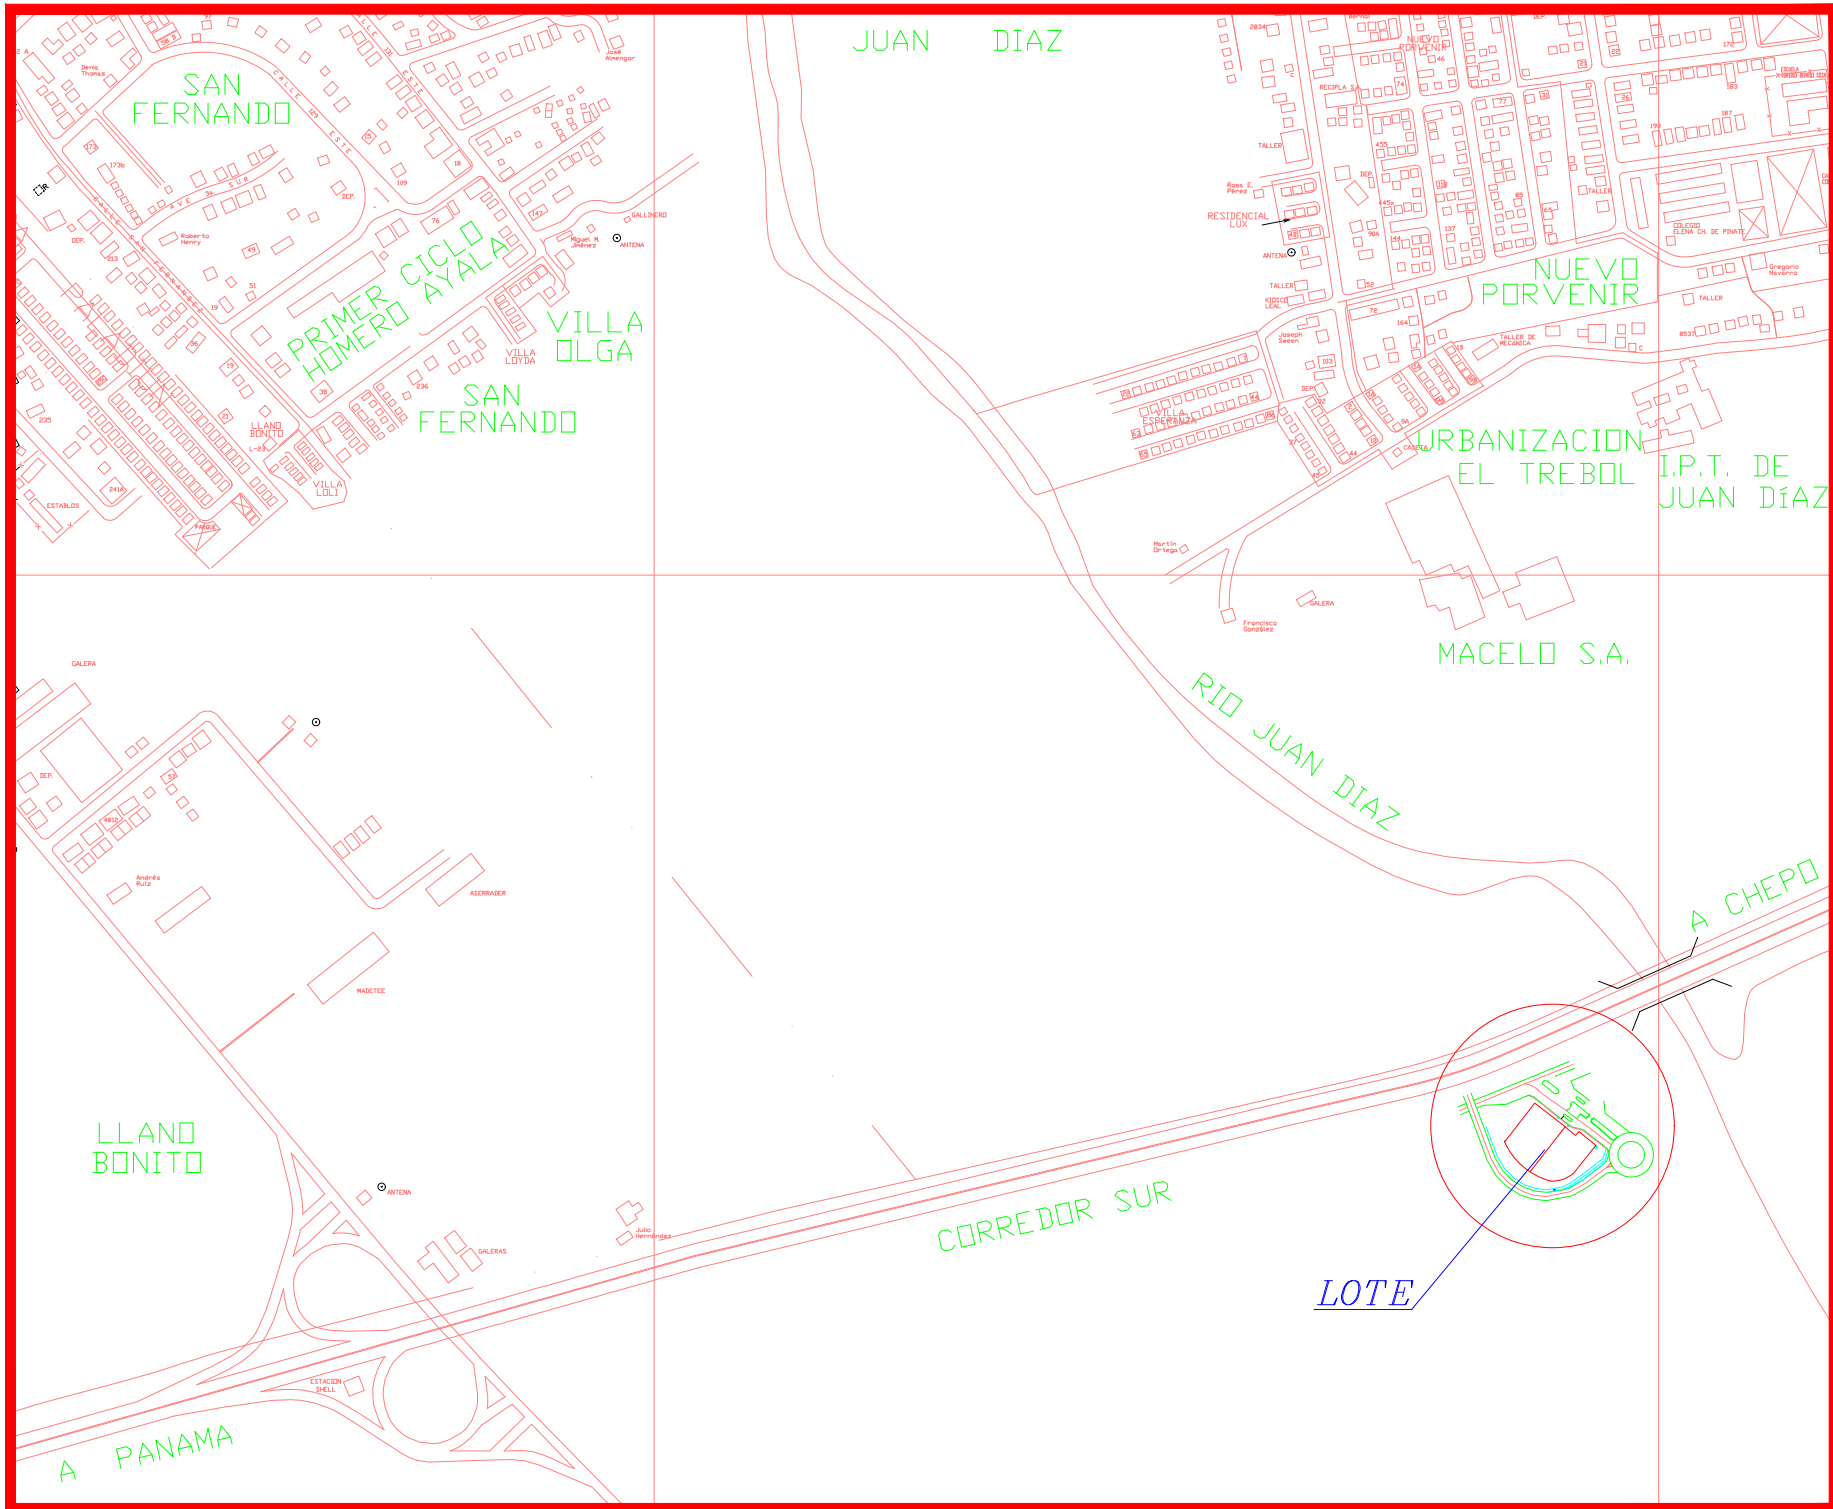


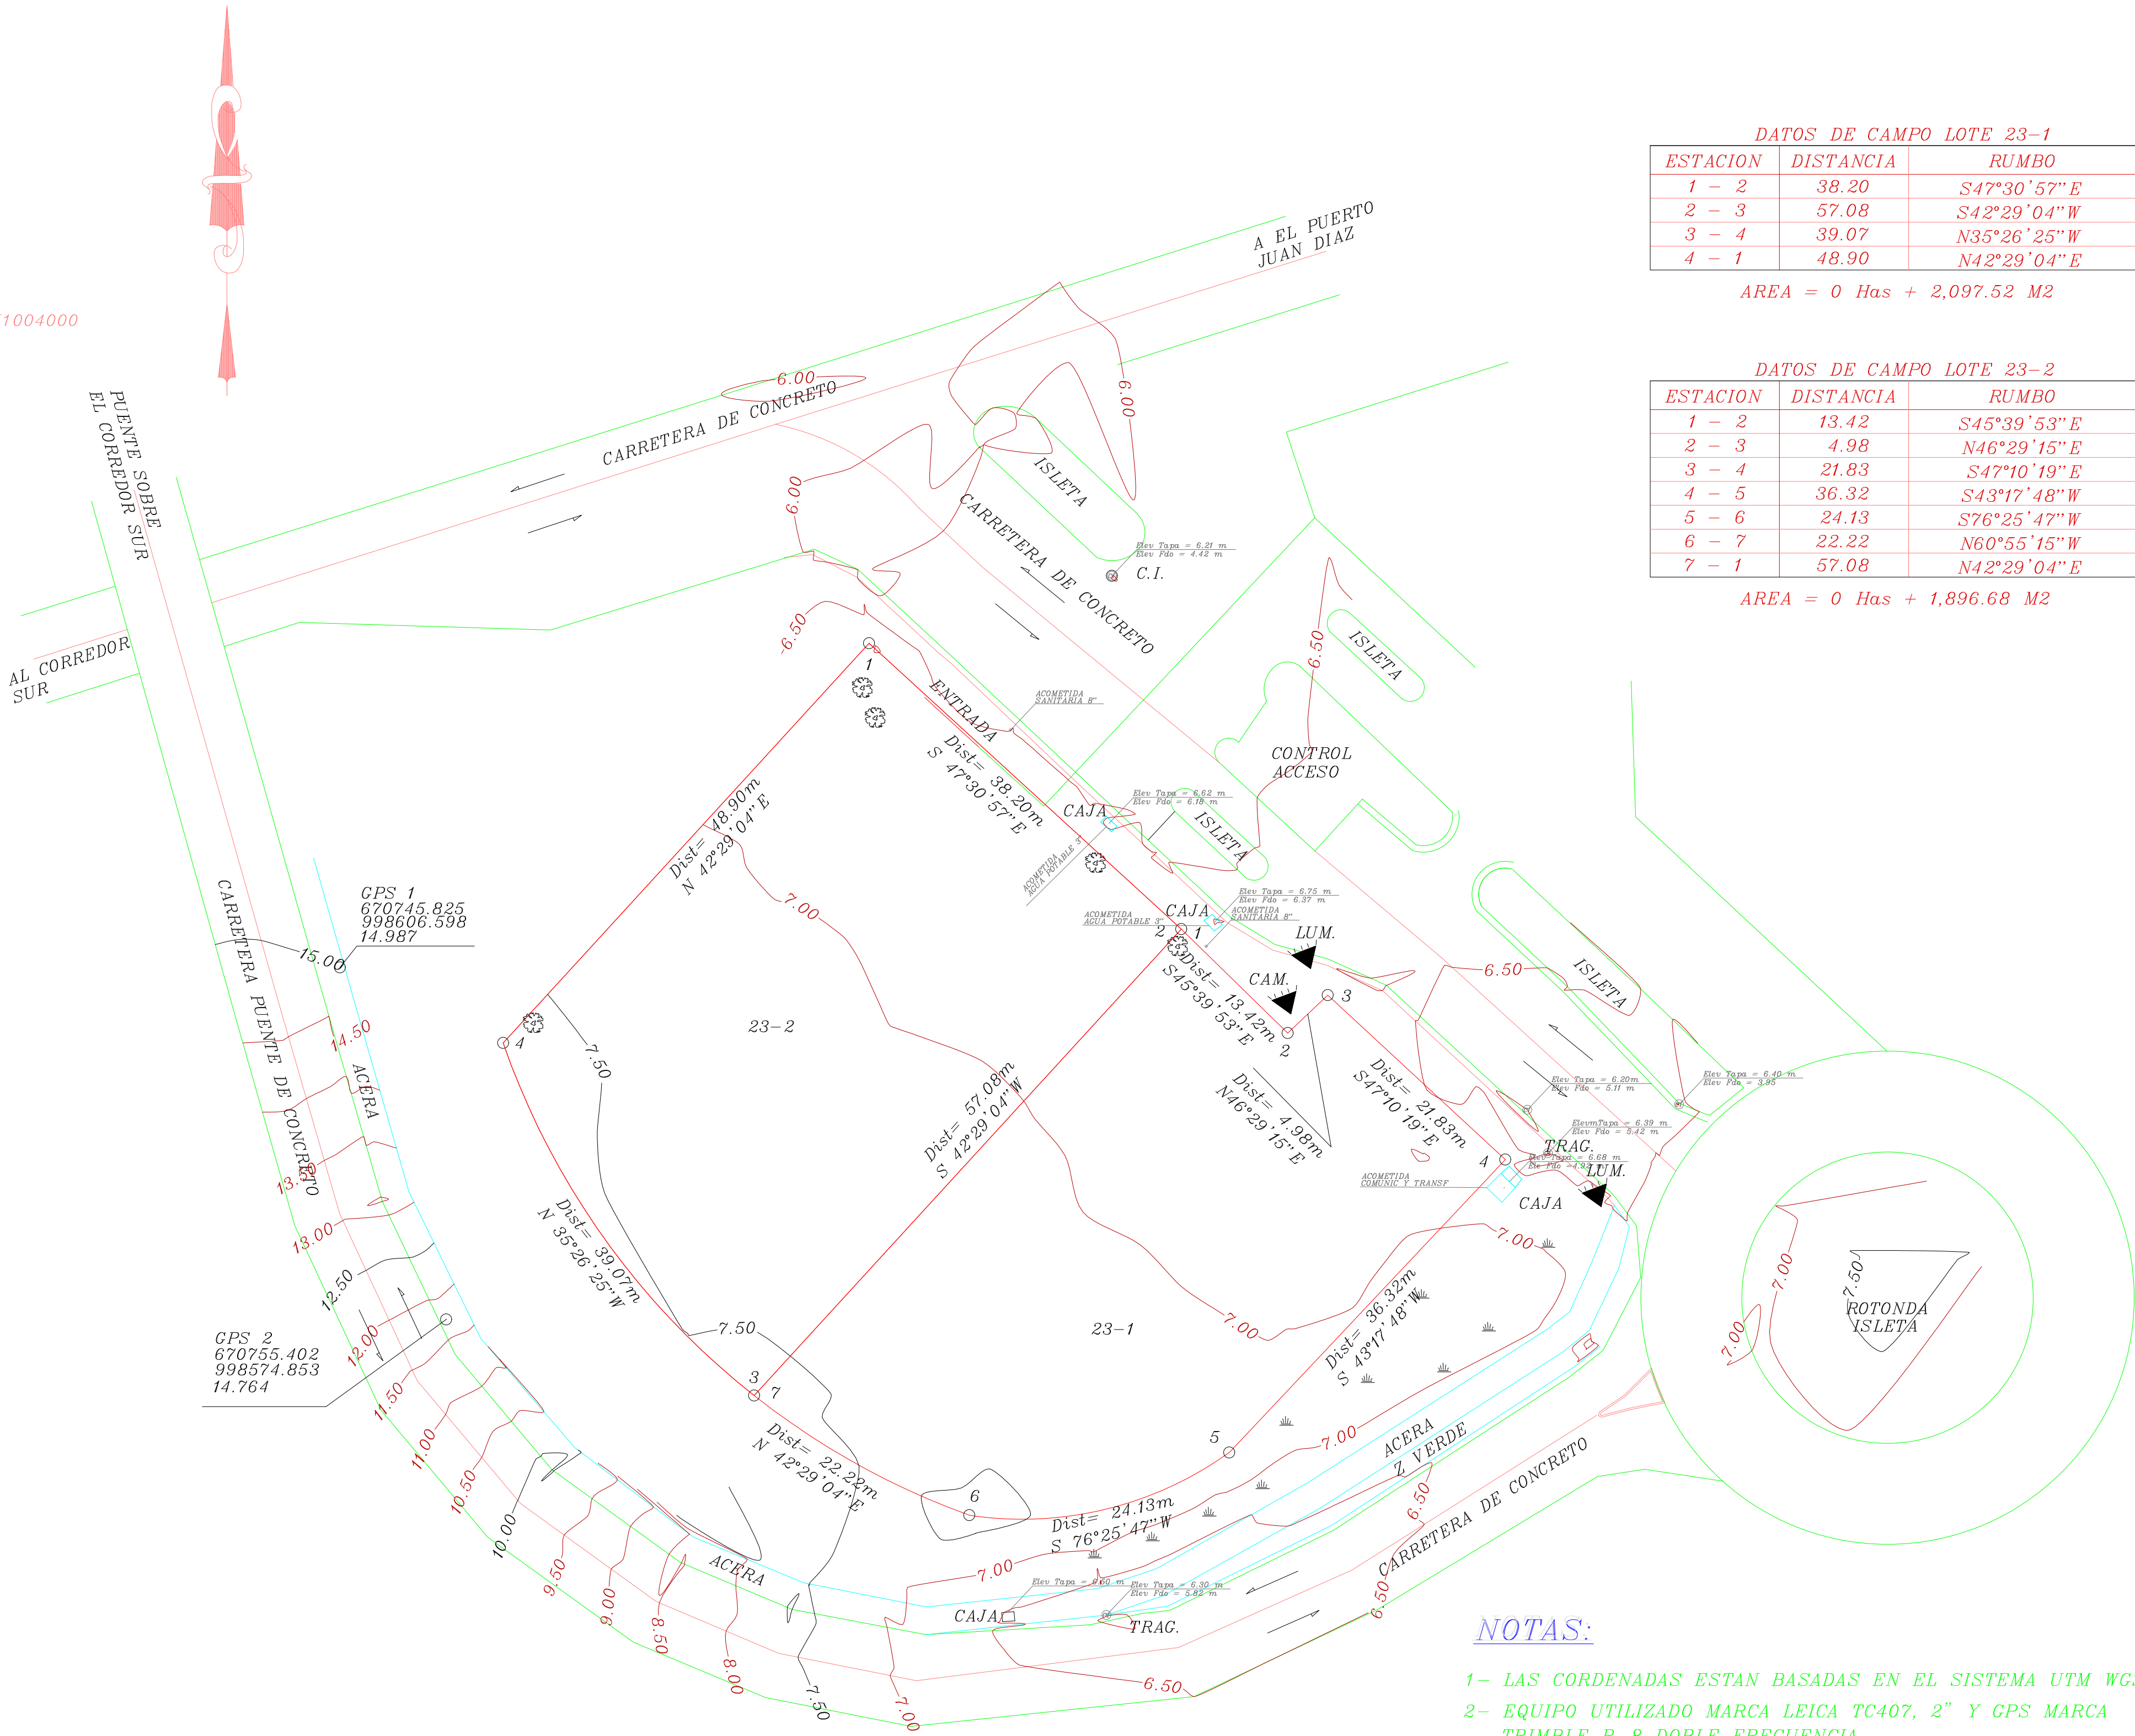

LOCALIZACION REGIONAL
ESCALA: 1: 10,000

DETALLE DE AREA:

DATOS DEL LOTE 23 - 1 0 Has + 2,097.52 M2
DATOS DEL LOTE 23 - 2 0 Has + 1,896.68 M2

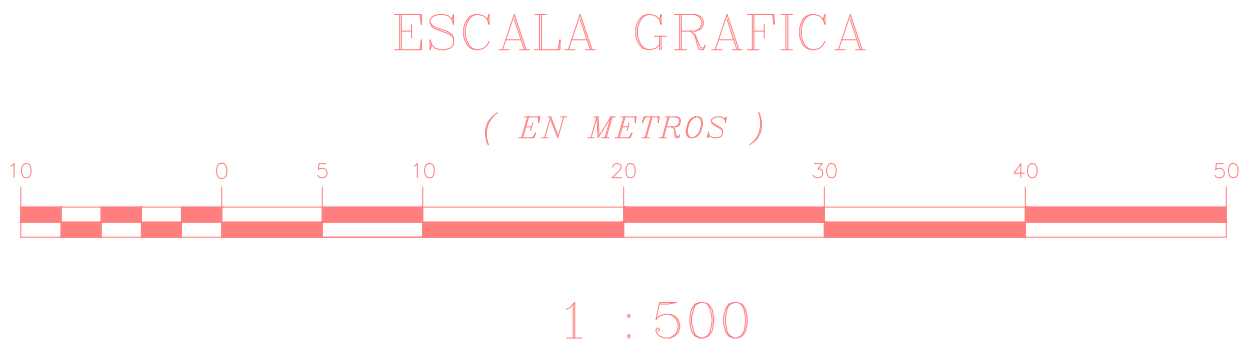

DATOS DE CAMPO LOTE 23-1		
ESTACION	DISTANCIA	RUMBO
1 - 2	38.20	S47°30'57" E
2 - 3	57.08	S42°29'04" W
3 - 4	39.07	N35°26'25" W
4 - 1	48.90	N42°29'04" E

AREA = 0 Has + 2,097.52 M2

DATOS DE CAMPO LOTE 23-2		
ESTACION	DISTANCIA	RUMBO
1 - 2	13.42	S45°39'53" E
2 - 3	4.98	N46°29'15" E
3 - 4	21.83	S47°10'19" E
4 - 5	36.32	S43°17'48" W
5 - 6	24.13	S76°25'47" W
6 - 7	22.22	N60°55'15" W
7 - 1	57.08	N42°29'04" E

AREA = 0 Has + 1,896.68 M2

NOTAS:

- 1- LAS CORDENADAS ESTAN BASADAS EN EL SISTEMA UTM WGS-84
- 2- EQUIPO UTILIZADO MARCA LEICA TC407, 2" Y GPS MARCA TRIMBLE R-8 DOBLE FRECUENCIA
- 3- SE LEVANTO EL POLIGONO POR LA LINEA DE PROPIEDAD EN TODA SU EXTENSION
- 4- EL NORTE ES DE CUADRICULA

REPUBLICA DE PANAMA
PROVINCIA: PANAMA DISTRITO: PANAMA
CORREGIMIENTO: JUAN DIAZ LUGAR: SANTA MARIA

LEVANTAMIENTO TOPOGRAFICO
LOTES 23-1 Y 23-2

AREA TOTAL : EXISTENTE M2	
TECNICO TOPOGrafo JOSE ARISTIDES RODRIGUEZ CED. 4-734-91 LICENCIA 2010-304-015	
ESCALA: 1 / 500	FECHA: FEBRERO DE 2022