


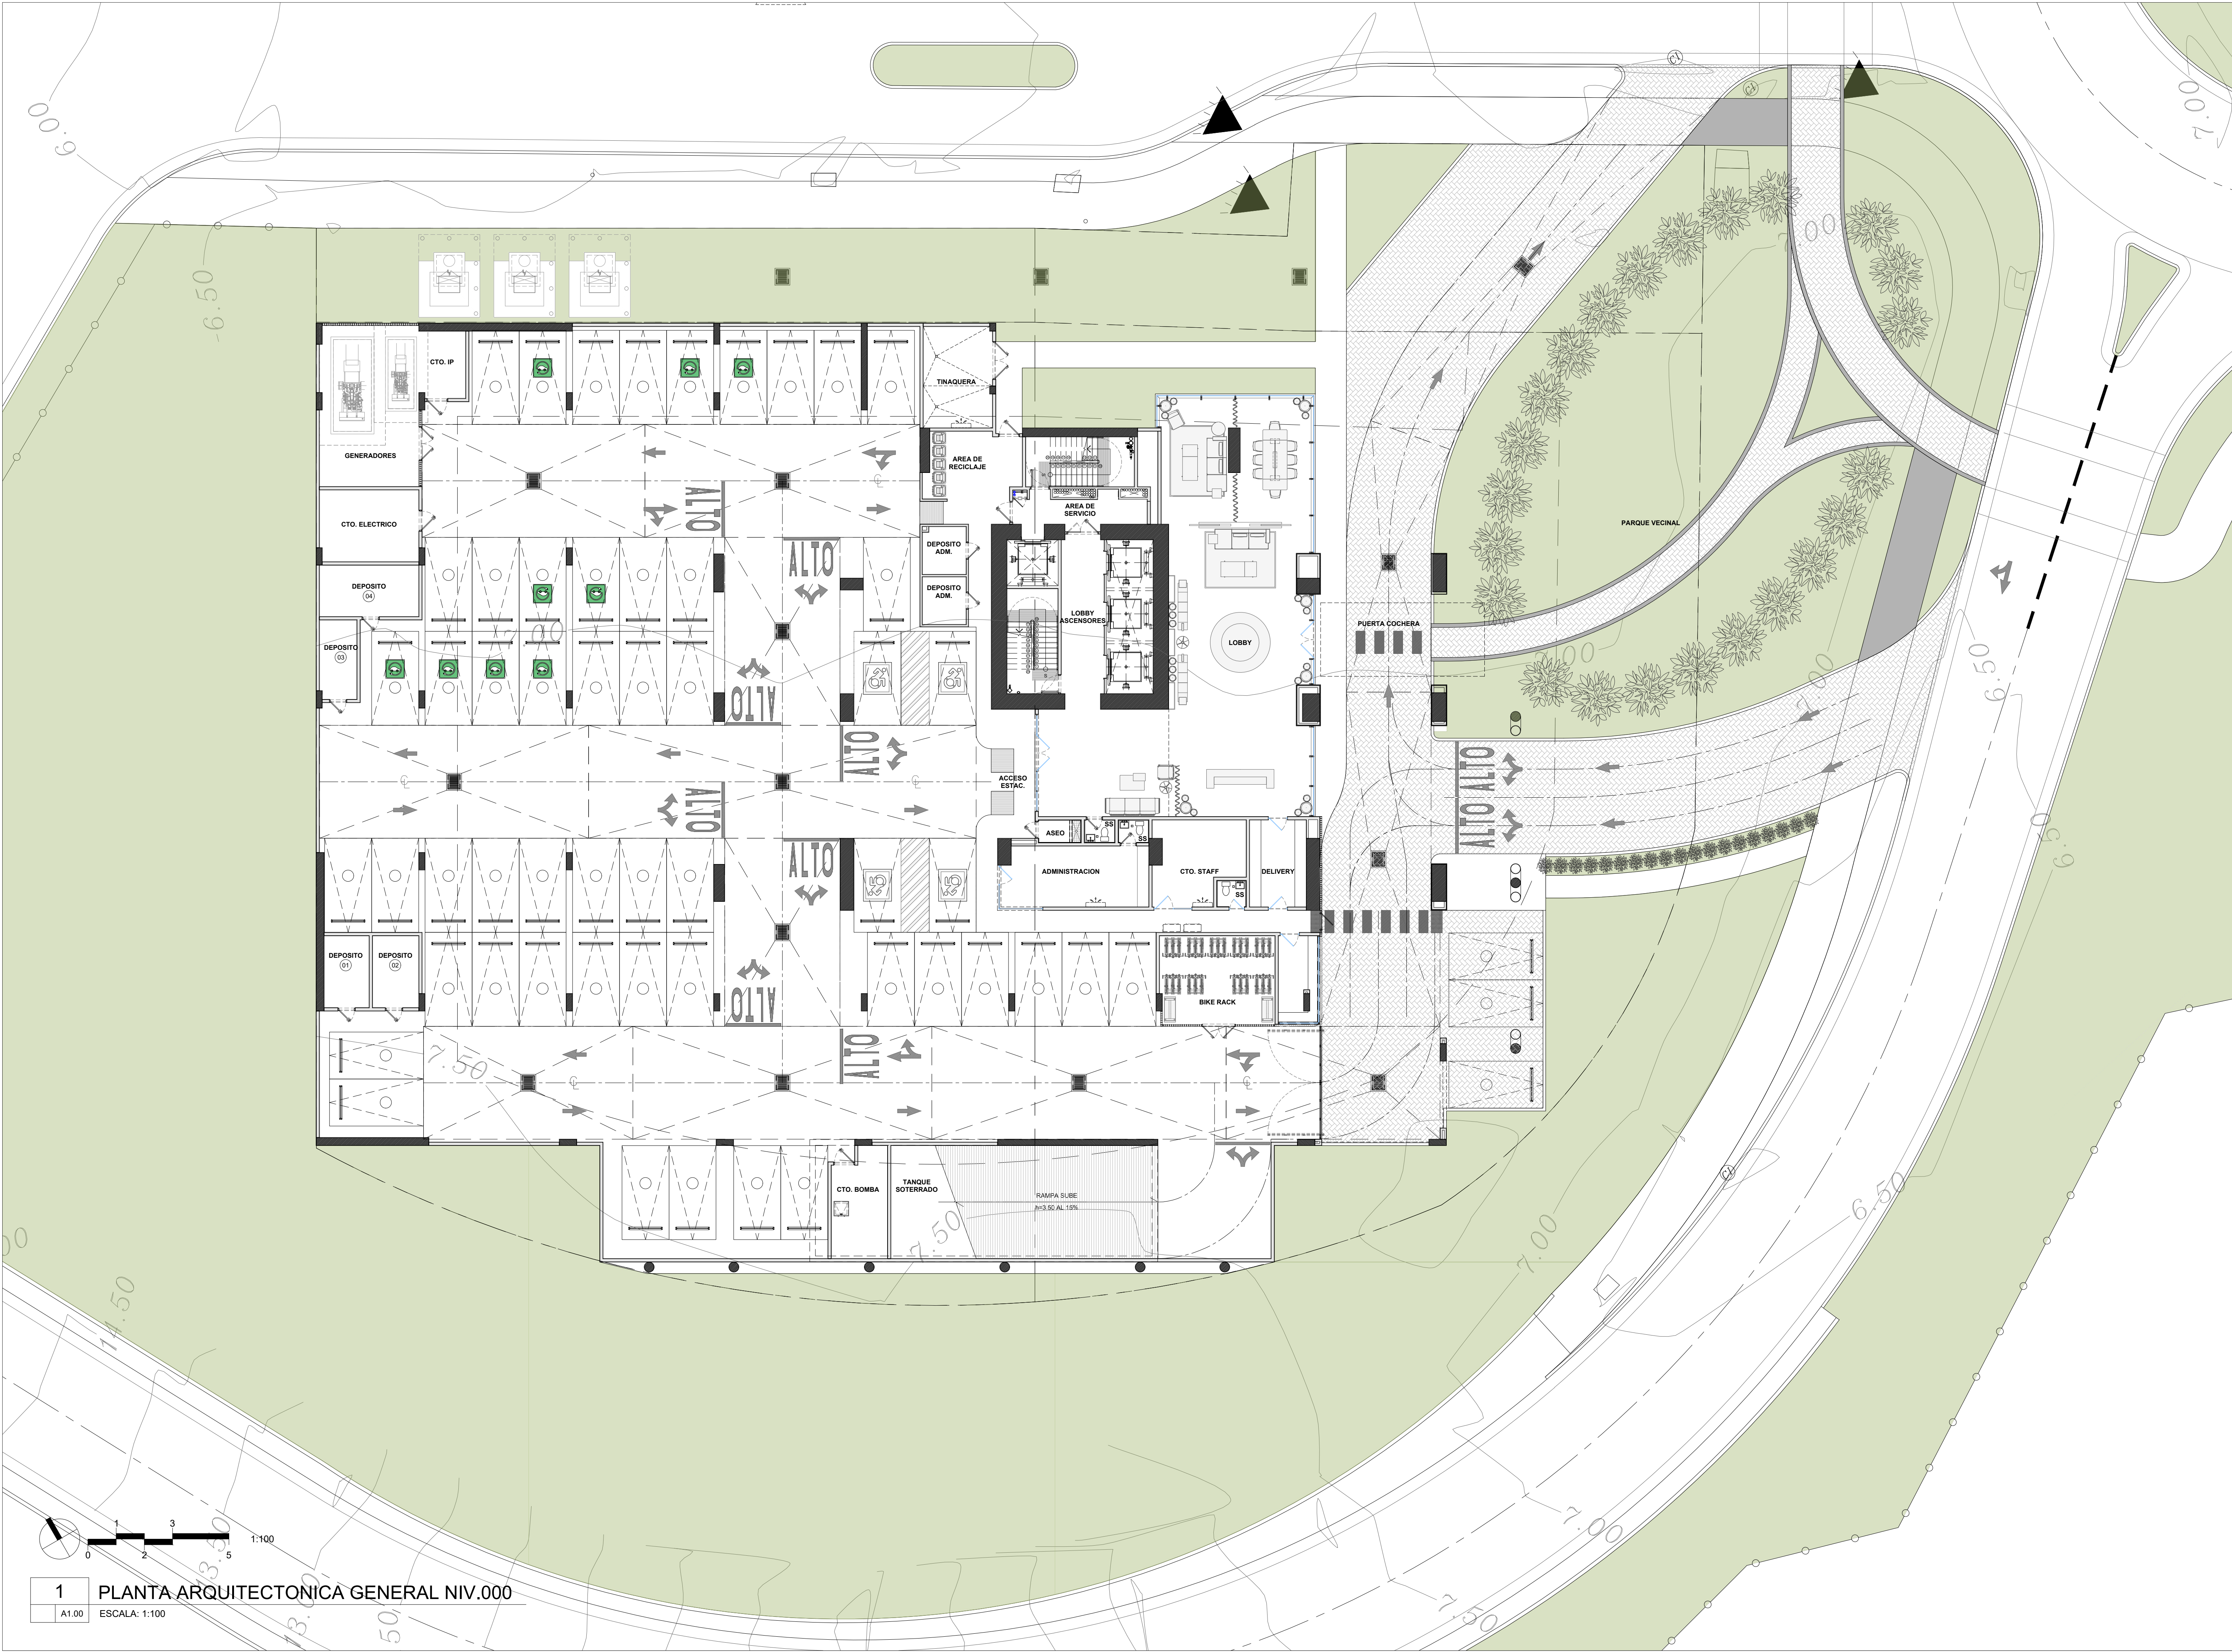

1 PLANTA ARQUITECTONICA GENERAL NIV.000
A1.00 ESCALA: 1:100

REVISIONES

#	FECHA	DESCRIPCION

CLIENTE :

GRUPO VALOR DEVELOPMENT

UDG URBAN DEVELOPMENT GROUP

PROYECTO :

GUAYACÁN

UBICACION :

AVE. CIRCUNVALACION SUR, LOTES HD1-23-1 & HD1-23-2, SANTA MARIA GOLF & COUNTRY CLUB, CORREGIMIENTO JUAN DIAZ, DISTRITO PANAMA, PROVINCIA PANAMA, REPUBLICA DE PANAMA

PROPIETARIO:

AURORA SM VENTURES, CORP.

REPRESENTANTE LEGAL:

JORGE EDUARDO GALLO RESTREPO
CÉDULA: N-20-1167

SELLOS:

PLANO ORIGINAL PROPIEDAD INTELECTUAL DE VALOR DEVELOPMENT
PROHIBIDA LA REPRODUCCION TOTAL O PARCIAL Y EL USO DEL CONTENIDO SIN CONSENTIMIENTO ESCRITO.

IDONEOS RESPONSABLES:
DISEÑO ARQUITECTONICO:
ARQ. CRISTINA GALLO
DISEÑO ESTRUCTURAL:
ING. XXXXXXXXXX
DISEÑO HIDRAULICO
ING. XXXXXXXXXX
DISEÑO ELECTRICO
ING. XXXXXXXXXX
DIR. DE CONST. Y OBRAS MUNICIPALES:

NOTAS IMPORTANTES:
1. NO TOMAR MEDIDAS DIRECTAMENTE SOBRE EL PLANO.
2. TODAS LAS MEDIDAS CONSIGNADAS EN ESTOS PLANOS DEBERAN SER RECTIFICADAS EN OBRA POR PARTE DEL CONTRATISTA.
3. CUALQUIER MODIFICACION EN OBRA DE LOS DISEÑOS, ESPECIFICACIONES O ACABADOS, DEBERAN SER CONSULTADOS CON EL DISEÑADOR Y APROBADOS EN COMITÉ DE OBRA.
4. TODOS LOS DIBUJOS Y ESCRITOS AQUÍ CONSIGNADOS SON PROPIEDAD INTELECTUAL DE LOS DISEÑADORES Y POR LO TANTO NO PUEDEN SER REPRODUCCIONES, COPIADOS O MODIFICADOS SIN EL CONSENTIMIENTO ESCRITO DE LOS MISMOS.

FECHA: NOVIEMBRE 2023
FASE DE DISEÑO: DOCUMENTOS CONSTRUCCION
CONTIENE:
PLANTA ARQUITECTONICA DE REFERENCIAS
NIV.000
CODIGO DE PLANO:
A1.00
VERSION: 01
NUMERACION: 1 / XXX