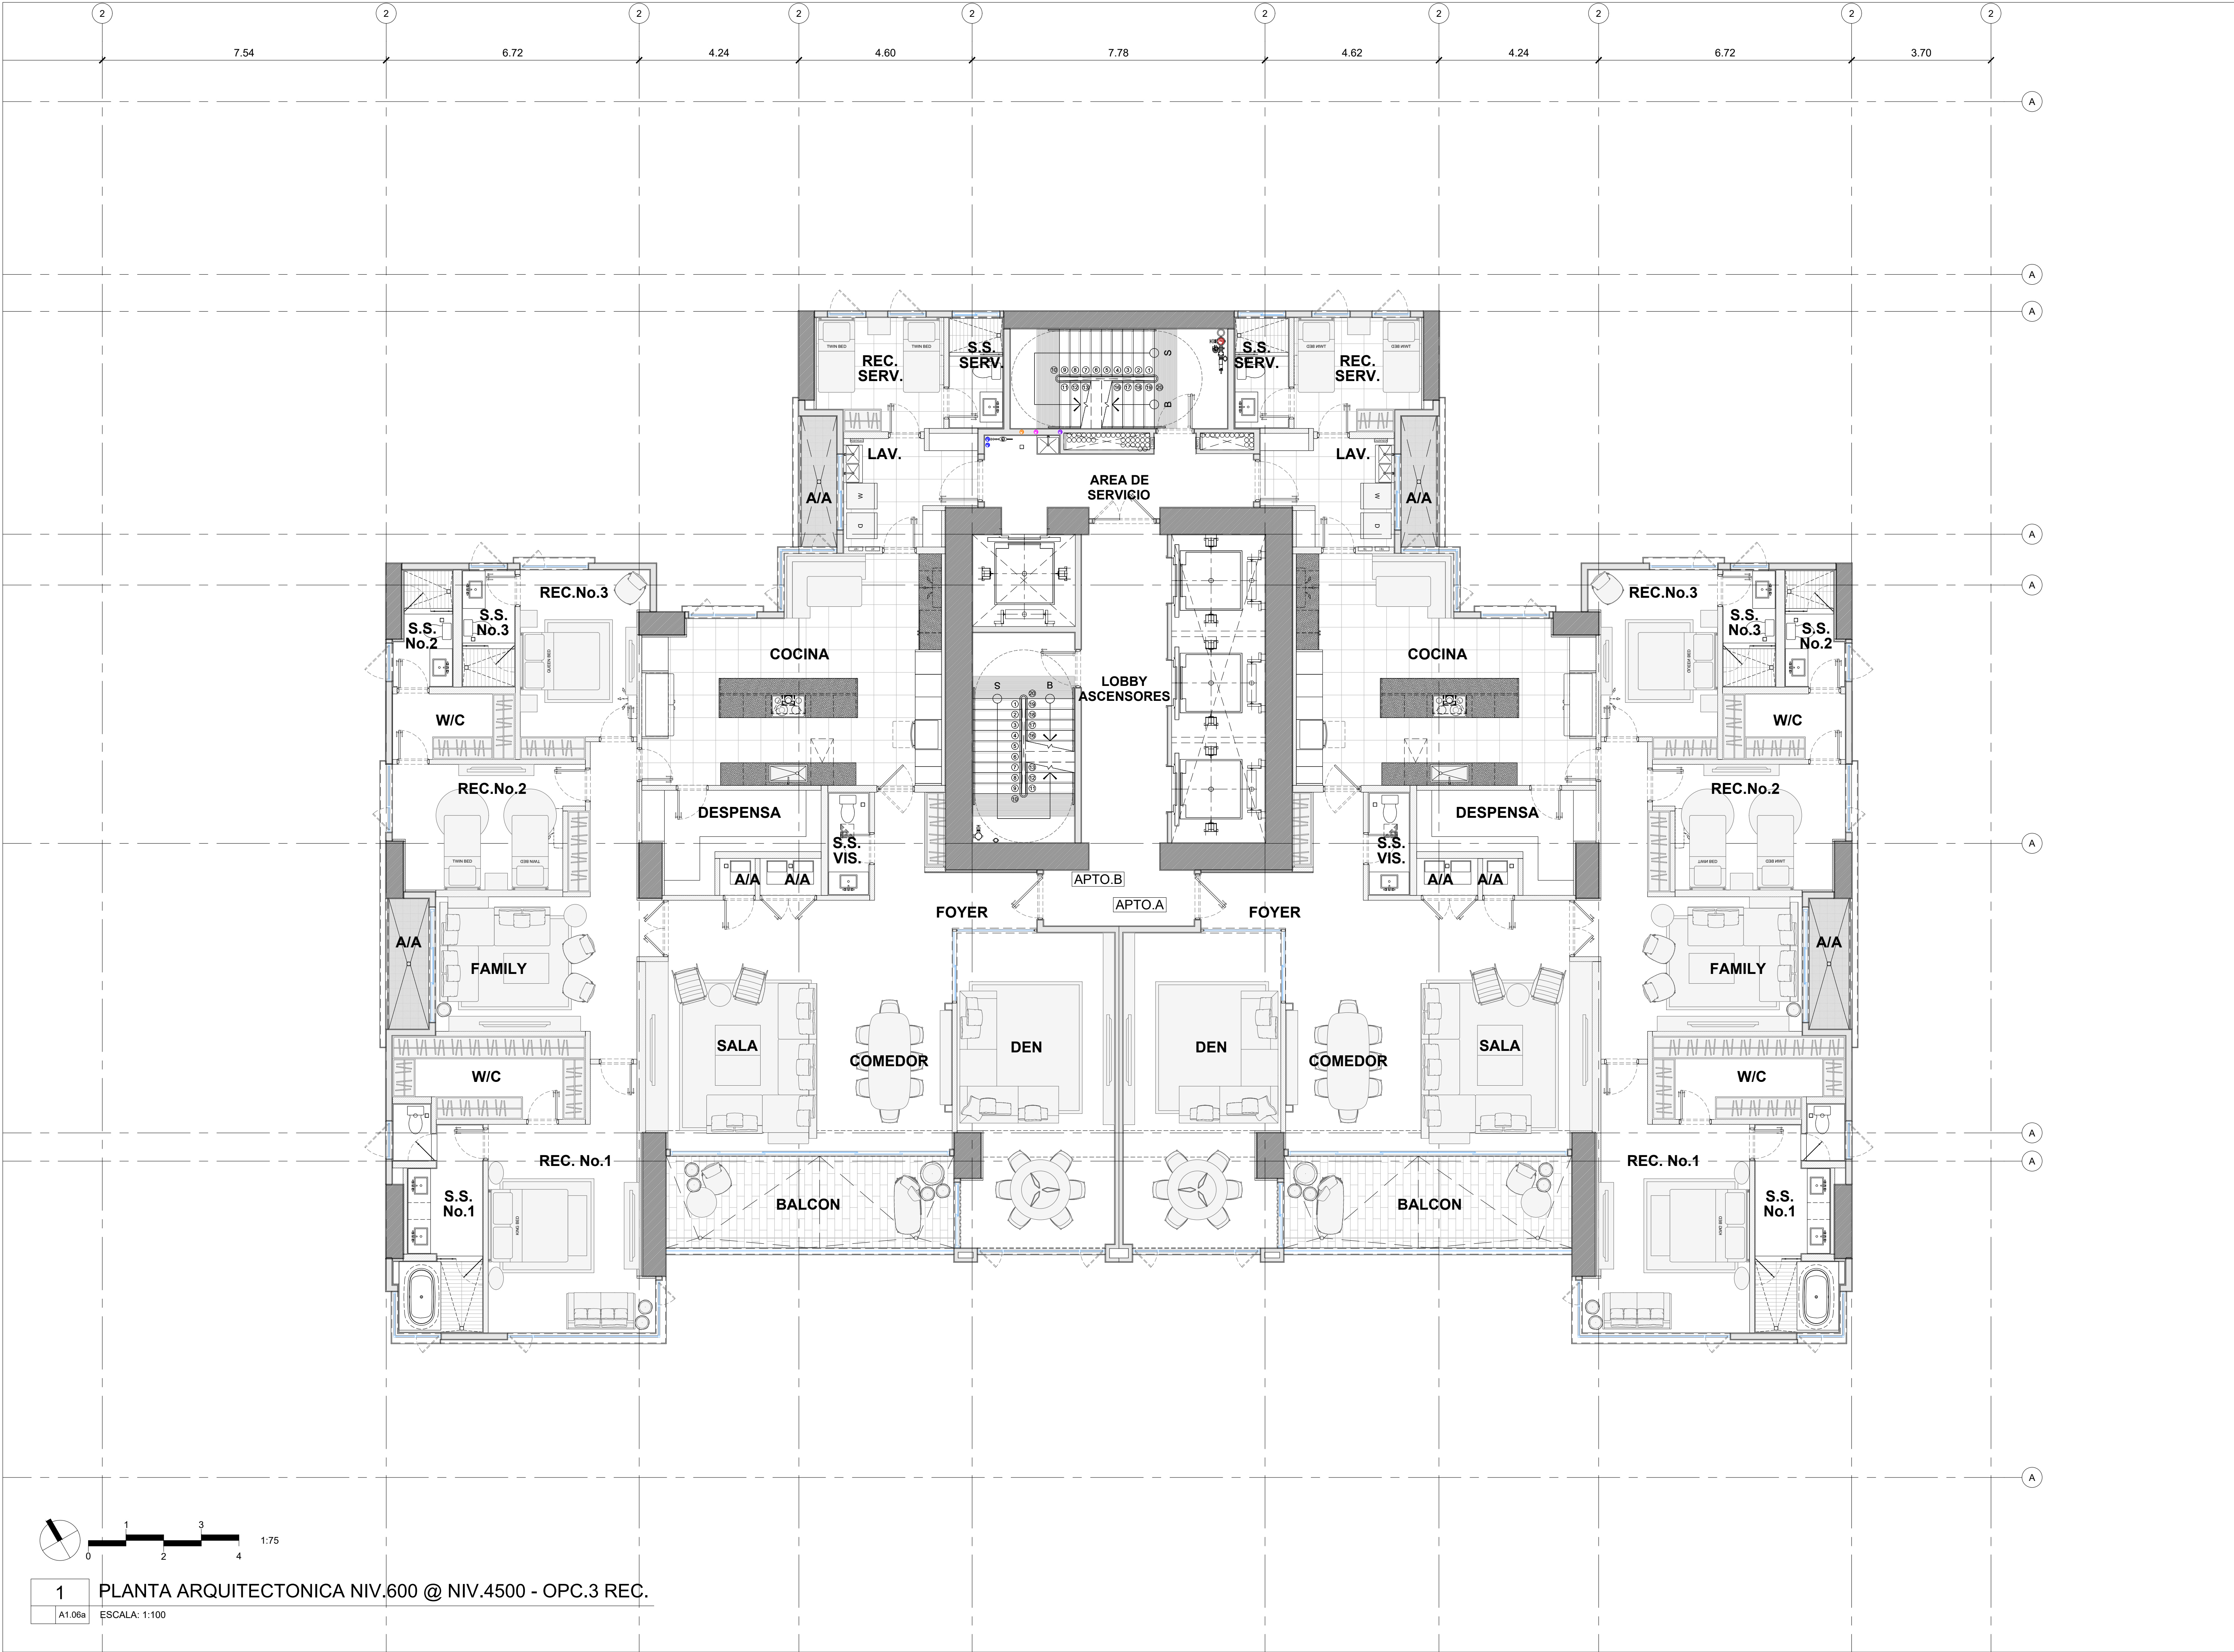


1 PLANTA ARQUITECTONICA NIV.600 @ NIV.4500 - OPC.3 REC.  
A1.06a ESCALA: 1:100

| REVISIONES |       |             |
|------------|-------|-------------|
| #          | FECHA | DESCRIPCION |
|            |       |             |
|            |       |             |
|            |       |             |
|            |       |             |

CLIENTE :

GRUPO VALOR DEVELOPMENT

UDG URBAN DEVELOPMENT GROUP


PROYECTO :  
**GUAYACÁN**

UBICACION :  
AVE. CIRCUNVALACION SUR, LOTES HD1-23-1 & HD1-23-2, SANTA MARIA GOLF & COUNTRY CLUB, CORREGIMIENTO JUAN DIAZ, DISTRITO PANAMA, PROVINCIA PANAMA, REPUBLICA DE PANAMA

PROPIETARIO:  
**AURORA SM VENTURES, CORP.**  
REPRESENTANTE LEGAL:

JORGE EDUARDO GALLO RESTREPO  
CEDULA: N-20-1167

SELLOS:

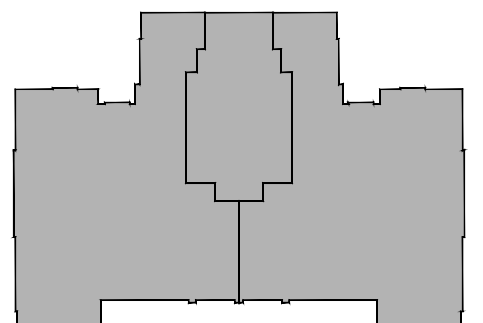

PLANO ORIGINAL, PROPIEDAD INTELECTUAL DE VALOR DEVELOPMENT  
PROHIBIDA LA REPRODUCCION TOTAL O PARCIAL Y EL USO DEL CONTENIDO SIN CONSENTIMIENTO ESCRITO.

IDONEOS RESPONSABLES:

DISEÑO ARQUITECTONICO:  
ARQ. CRISTINA GALLO

DISEÑO ESTRUCTURAL:  
ING. XXXXXXXXXXXX

DISEÑO HIDRAULICO:  
ING. XXXXXXXXXXXX

DISEÑO ELECTRICO:  
ING. XXXXXXXXXXXX

DIR. DE CONST. Y OBRAS MUNICIPALES:

NOTAS IMPORTANTES:  
1. NO TOMAR MEDIDAS DIRECTAMENTE SOBRE EL PLANO.  
2. TODAS LAS MEDIDAS CONSIGNADAS EN ESTOS PLANOS DEBERIAN SER RECTIFICADAS EN OBRA POR PARTE DEL CONTRATISTA.  
3. CUALQUIER MODIFICACION EN OBRA DE LOS DISEÑOS, ESPECIFICACIONES O ACABADOS, DEBERIAN SER CONSULTADOS CON EL DISEÑADOR Y APROBADOS EN COMITÉ DE OBRA.  
4. TODOS LOS DIBUJOS Y ESCRITOS AQUÍ CONSIGNADOS SON PROPIEDAD INTELECTUAL DE LOS DISEÑADORES Y POR LO TANTO NO PUEDEN SER REPRODUCCIONES, COPIADOS O MODIFICADOS SIN EL CONSENTIMIENTO ESCRITO DE LOS MISMOS.

FECHA: NOVIEMBRE 2023

FASE DE DISEÑO: DOCUMENTOS CONSTRUCCION

CONTIENE:

**PLANTA ARQUITECTONICA DE REFERENCIAS**  
**NIV.600 @ NIV.4500**  
**OPC. 3 REC.**

CODIGO DE PLANO:

**A1.06a**

VERSION: 01

NUMERACION: 1 / XXX