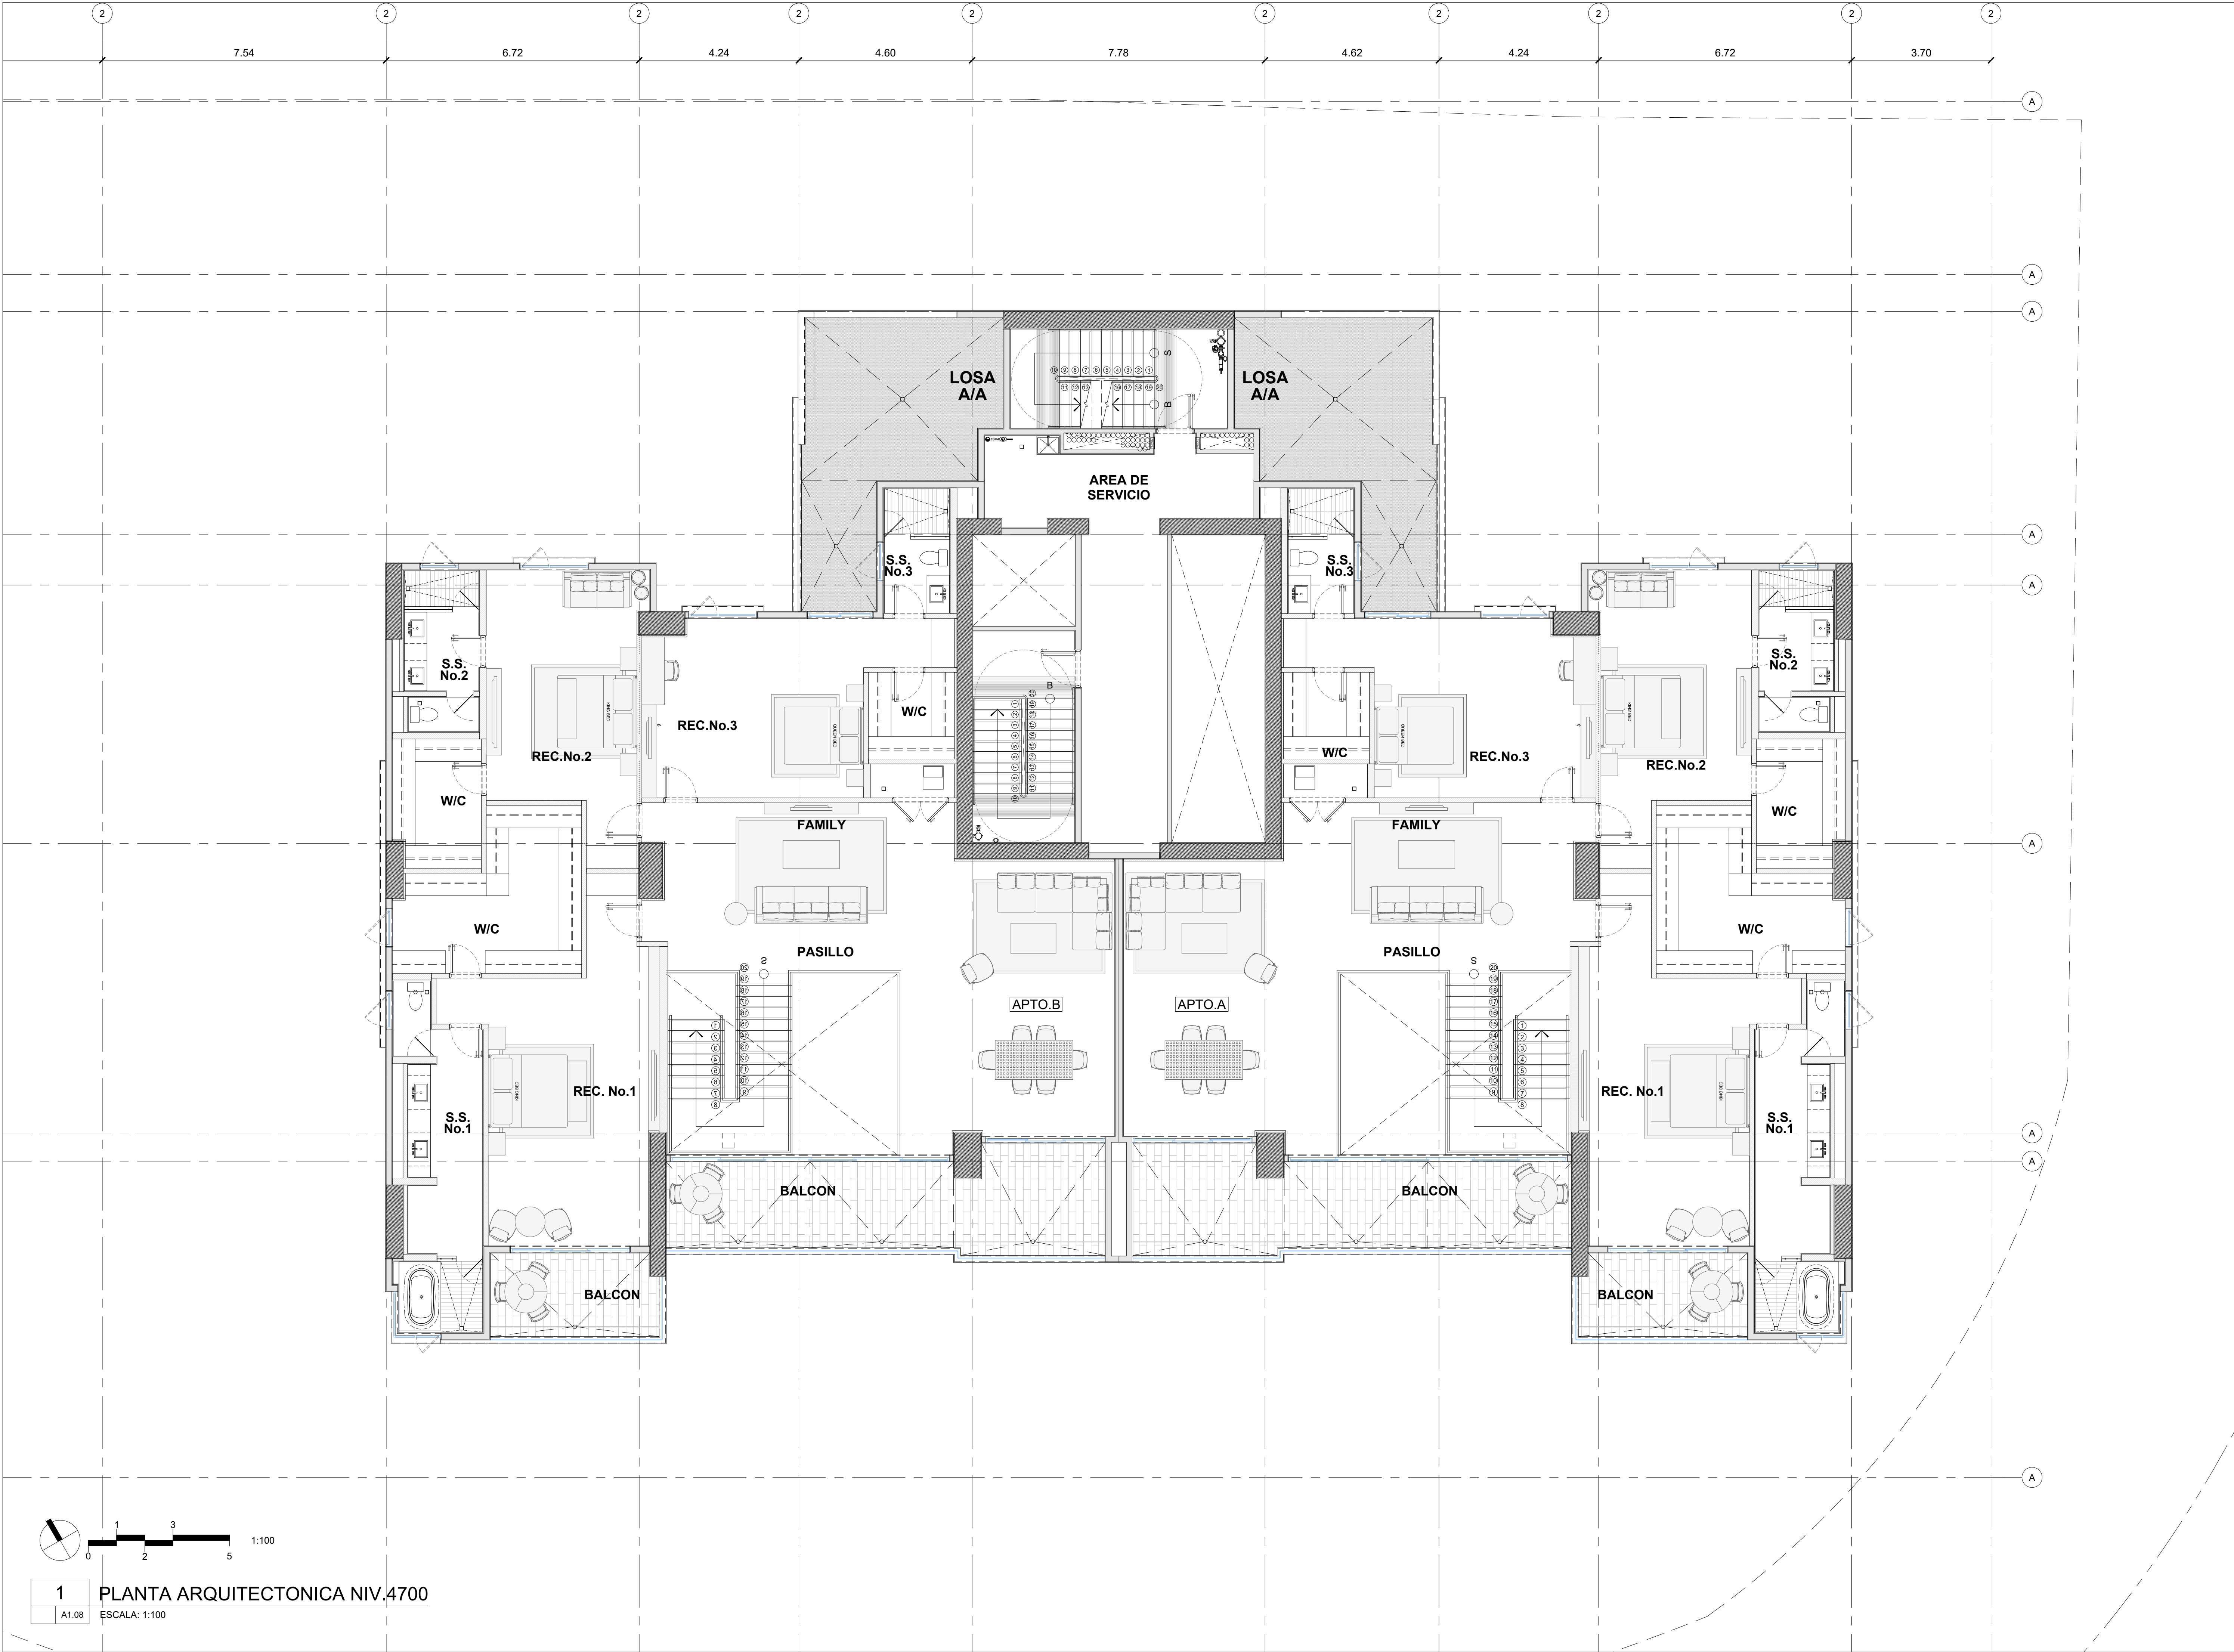


1 PLANTA ARQUITECTONICA NIV.4700
A1.08 ESCALA: 1:100

REVISIONES		
#	FECHA	DESCRIPCION
CLIENTE :		
PROYECTO :		
GUAYACÁN		
UBICACION :		
AVE. CIRCUNVALACION SUR, LOTES HD1-23-1 & HD1-23-2, SANTA MARIA GOLF & COUNTRY CLUB, CORREGIMIENTO JUAN DIAZ, DISTRITO PANAMA, PROVINCIA PANAMA, REPUBLICA DE PANAMA		
PROPIETARIO:		
AURORA SM VENTURES, CORP.		
REPRESENTANTE LEGAL:		
JORGE EDUARDO GALLO RESTREPO		
CÉDULA: N-20-1167		
SELLOS:		
PLANO ORIGINAL. PROPIEDAD INTELECTUAL DE VALOR DEVELOPMENT. PROHIBIDA LA REPRODUCCION TOTAL O PARCIAL Y EL USO DEL CONTENIDO SIN CONSENTIMIENTO ESCRITO.		
IDONEOS RESPONSABLES:		
DISEÑO ARQUITECTONICO:		
ARQ. CRISTINA GALLO		
DISEÑO ESTRUCTURAL:		
ING. XXXXXXXXXXXX		
DISEÑO HIDRAULICO:		
ING. XXXXXXXXXXXX		
DISEÑO ELECTRICO:		
ING. XXXXXXXXXXXX		
DIR. DE CONST. Y OBRAS MUNICIPALES:		
NOTAS IMPORTANTES:		
1. NO TOMAR MEDIDAS DIRECTAMENTE SOBRE EL PLANO.		
2. TODAS LAS MEDIDAS CONSIGNADAS EN ESTOS PLANOS DEBERAN SER RECTIFICADAS EN OBRA POR PARTE DEL CONTRATISTA.		
3. CUALQUIER MODIFICACION EN OBRA DE LOS DISEÑOS, ESPECIFICACIONES O ACABADOS, DEBERAN SER CONSULTADOS CON EL DISEÑADOR Y APROBADOS EN COMITÉ DE OBRA.		
4. TODOS LOS DIBUJOS Y ESCRITOS AQUÍ CONSIGNADOS SON PROPIEDAD INTELECTUAL DE LOS DISEÑADORES Y POR LO TANTO NO PUEDEN SER REPRODUCCIDOS, COPIADOS O MODIFICADOS SIN EL CONSENTIMIENTO ESCRITO DE LOS MISMOS.		
FECHA: NOVIEMBRE 2023		
FASE DE DISEÑO: DOCUMENTOS CONSTRUCCION		
CONTIENE:		
PLANTA ARQUITECTONICA DE REFERENCIAS NIV.4700		
CODIGO DE PLANO:		
A1.08		
VERSION: 01		NUMERACION: 1 / XXX