


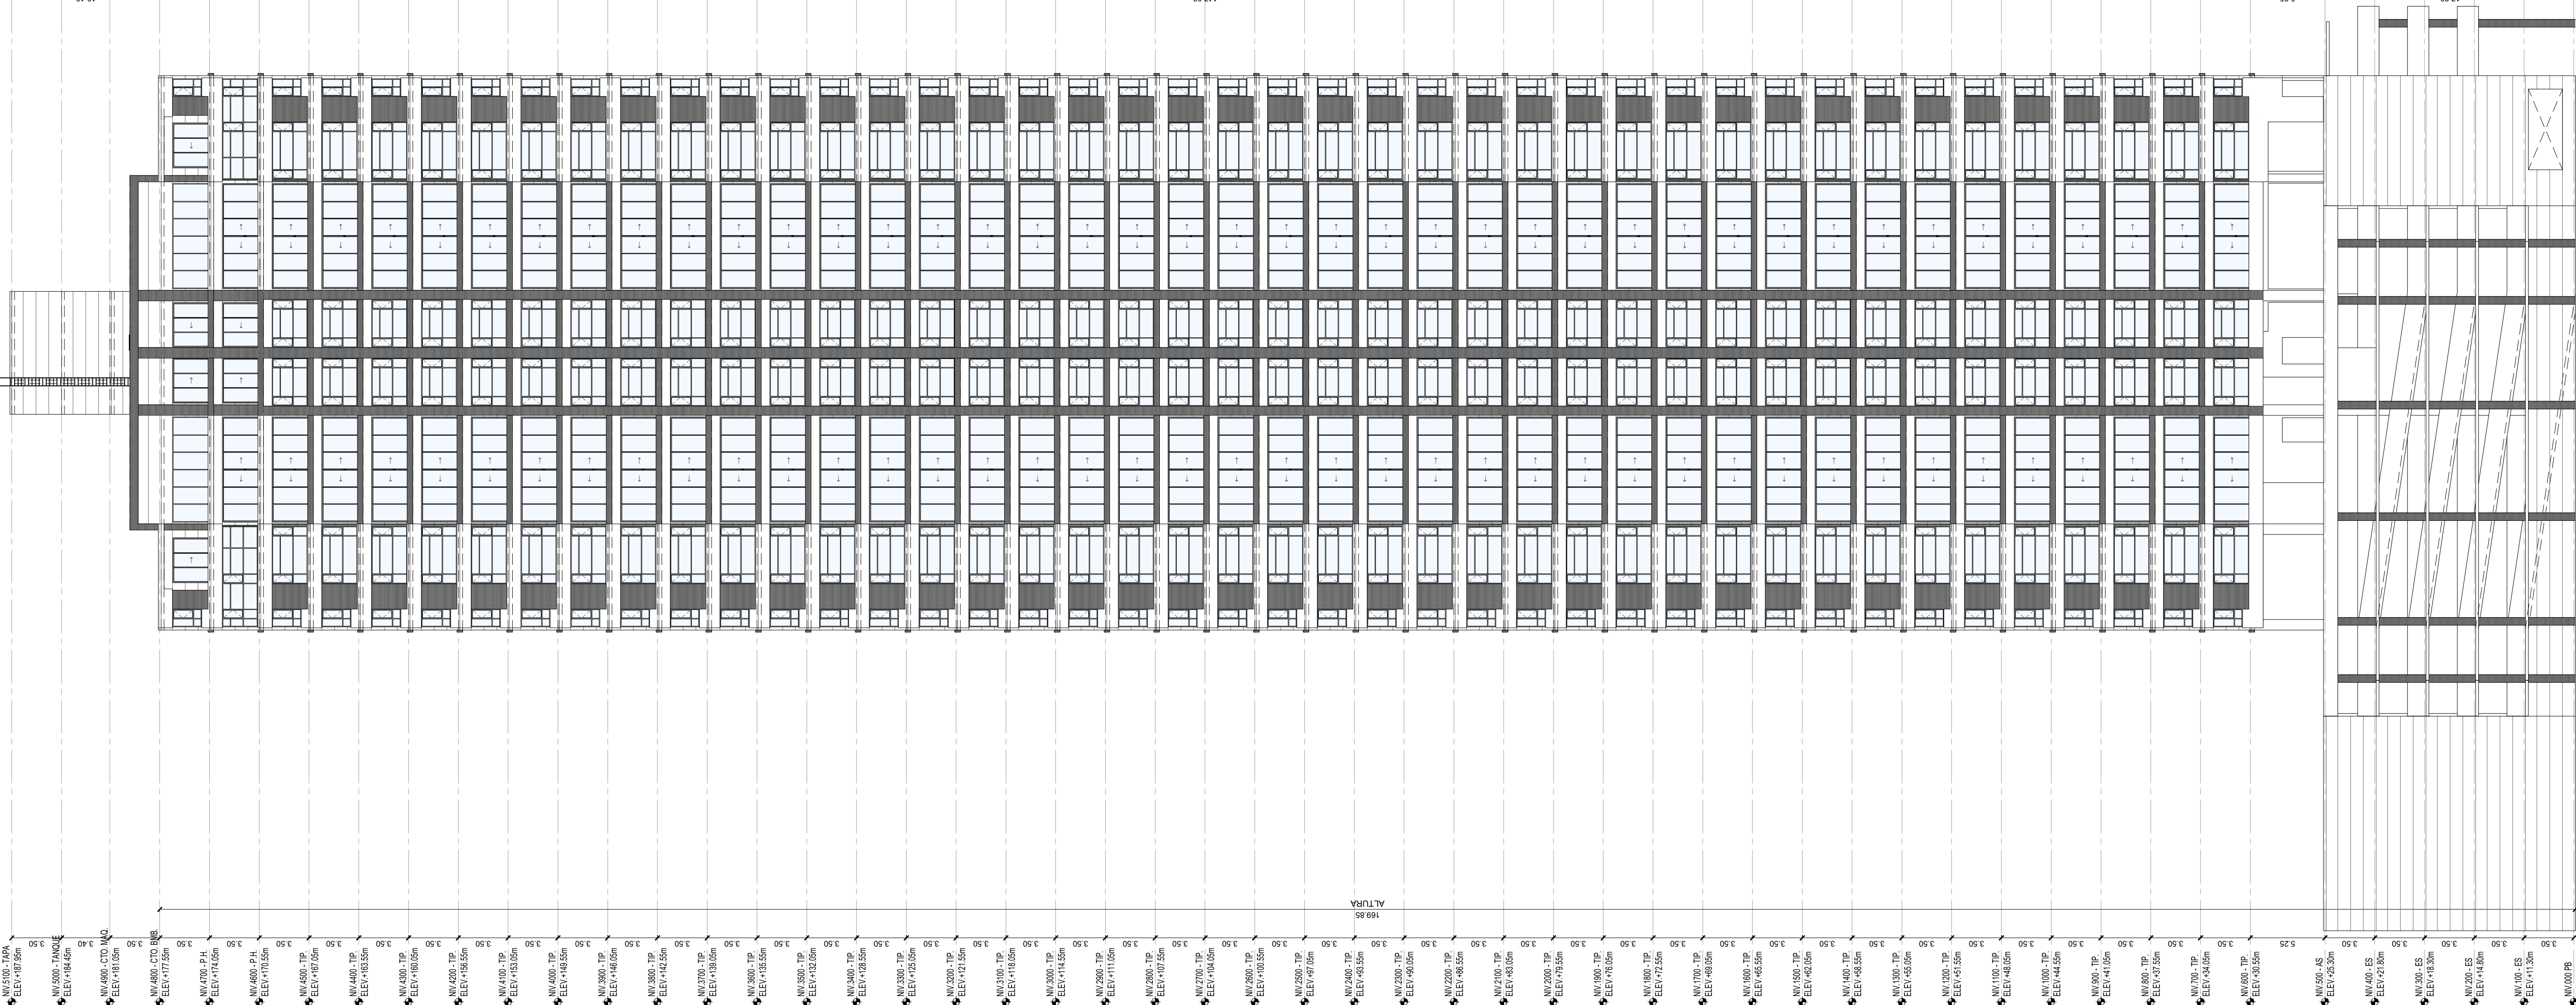

1	ELEVACION POSTERIOR	
	A2.01	ESCALA: 1:250

REVISIONES		
#	FECHA	DESCRIPCION
CLIENTE :  GRUPO VALOR DEVELOPMENT  UDG URBAN DEVELOPMENT GROUP		
PROYECTO : GUAYACÁN		
UBICACION : AVE. CIRCUNVALACION SUR, LOTES HD1-23-1 Y HD1-23-2, SANTA MARIA GOLF & COUNTRY CLUB, CORREGIMIENTO JUAN DIAZ, DISTRITO PANAMA, PROVINCIA PANAMA, REPUBLICA DE PANAMA.		
PROPIETARIO: AURORA SM VENTURES, CORP. REPRESENTANTE LEGAL:		
JORGE EDUARDO GALLO RESTREPO CÉDULA: N-20-1167		
SELLOS:		
PLANO ORIGINAL PROPIEDAD INTELECTUAL DE VALOR DEVELOPMENT PROHIBIDA LA REPRODUCCION TOTAL O PARCIAL Y EL USO DEL CONTENIDO SIN CONSENTIMIENTO ESCRITO.		
IDONEOS RESPONSABLES: DISEÑO ARQUITECTONICO: ARQ. CRISTINA GALLO DISEÑO ESTRUCTURAL: ING. XXXXXXXXXX DISEÑO HIDRAULICO ING. XXXXXXXXXX DISEÑO ELECTRICO ING. XXXXXXXXXX		
DIR. DE CONST. Y OBRAS MUNICIPALES:		
NOTAS IMPORTANTES: 1. NO TOMAR MEDIDAS DIRECTAMENTE SOBRE EL PLANO. 2. TODAS LAS MEDIDAS CONSIGNADAS EN ESTOS PLANOS DEBERAN SER RECTIFICADAS EN OBRA POR PARTE DEL CONTRATISTA 3. CUALQUIER MODIFICACION EN OBRA DE LOS DISEÑOS, ESPECIFICACIONES O ACABADOS, DEBERAN SER CONSULTADOS CON EL DISEÑADOR Y APROBADOS EN COMITÉ DE OBRA 4. TODOS LOS DIBUJOS Y ESCRITOS AQUÍ CONSIGNADOS SON PROPIEDAD INTELECTUAL DE LOS DISEÑADORES Y POR LO TANTO NO PUEDEN SER REPRODUCIDOS, COPIADOS O MODIFICADOS SIN EL CONSENTIMIENTO ESCRITO DE LOS MEMBROS		
FECHA: NOVIEMBRE 2023		
FASE DE DISEÑO: DOCUMENTOS CONSTRUCCION		
CONTIENE: ELEVACIONES ARQUITECTONICAS		
CODIGO DE PLANO: A2.01		
VERSION: 01		
NUMERACION: 1 / XXX		