

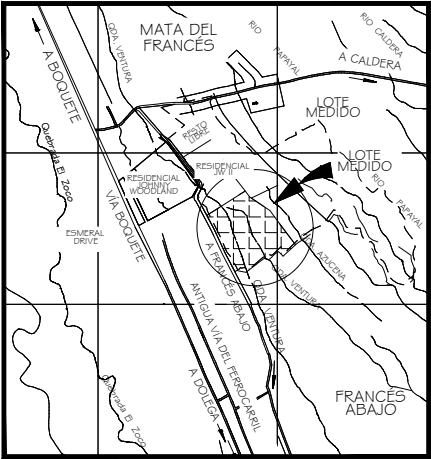


RESIDENCIAL JOHNNY WOODLAND III
PLANO TOPOGRÁFICO

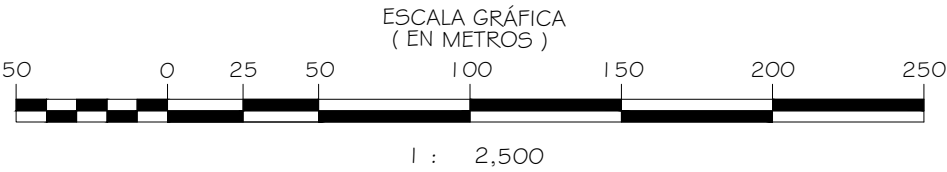

342 343
LOCALIZACIÓN REGIONAL
ESCALA 1/ 50,000

DATOS DE CAMPO			DATOS DE CAMPO		
ESTACION	DISTANCIA	RUMBO	ESTACION	DISTANCIA	RUMBO
1-2	30.18	S28° 05' 31.75"E	14-15	23.65	N50° 52' 20.03"E
2-3	36.31	S23° 24' 52.04"E	15-16	47.17	N53° 04' 40.12"E
3-4	38.06	S26° 50' 14.09"E	16-17	13.52	S62° 36' 15.88"E
4-5	172.79	S24° 51' 05.41"E	17-18	16.46	S72° 19' 36.59"E
5-6	137.39	S27° 59' 47.18"E	18-19	14.32	N50° 51' 29.19"E
6-7	3.20	S87° 48' 00.96"E	19-20	44.44	N45° 53' 16.70"E
7-8	2.68	S87° 48' 00.96"E	20-21	25.44	N53° 43' 31.34"E
8-9	15.84	N47° 35' 35.34"E	21-22	21.93	S49° 12' 03.13"E
9-10	6.26	S52° 42' 24.66"E	22-23	9.03	S48° 28' 22.23"E
10-11	20.13	S76° 52' 07.75"E	23-24	14.86	S37° 23' 07.41"E
11-12	34.03	S79° 02' 23.04"E	24-25	18.93	N43° 12' 30.75"E
12-13	44.62	N53° 03' 17.64"E	25-26	65.24	N47° 06' 27.09"E
13-14	38.41	N52° 47' 00.04"E	26-27	27.47	N48° 45' 40.48"E
			27-28	194.17	N36° 36' 58.36"W
			28-29	87.29	N36° 36' 58.36"W
			29-30	160.10	N56° 05' 05.22"W
			30-31	50.45	N37° 58' 00.30"W
			31-1	300.18	S57° 48' 25.72"W

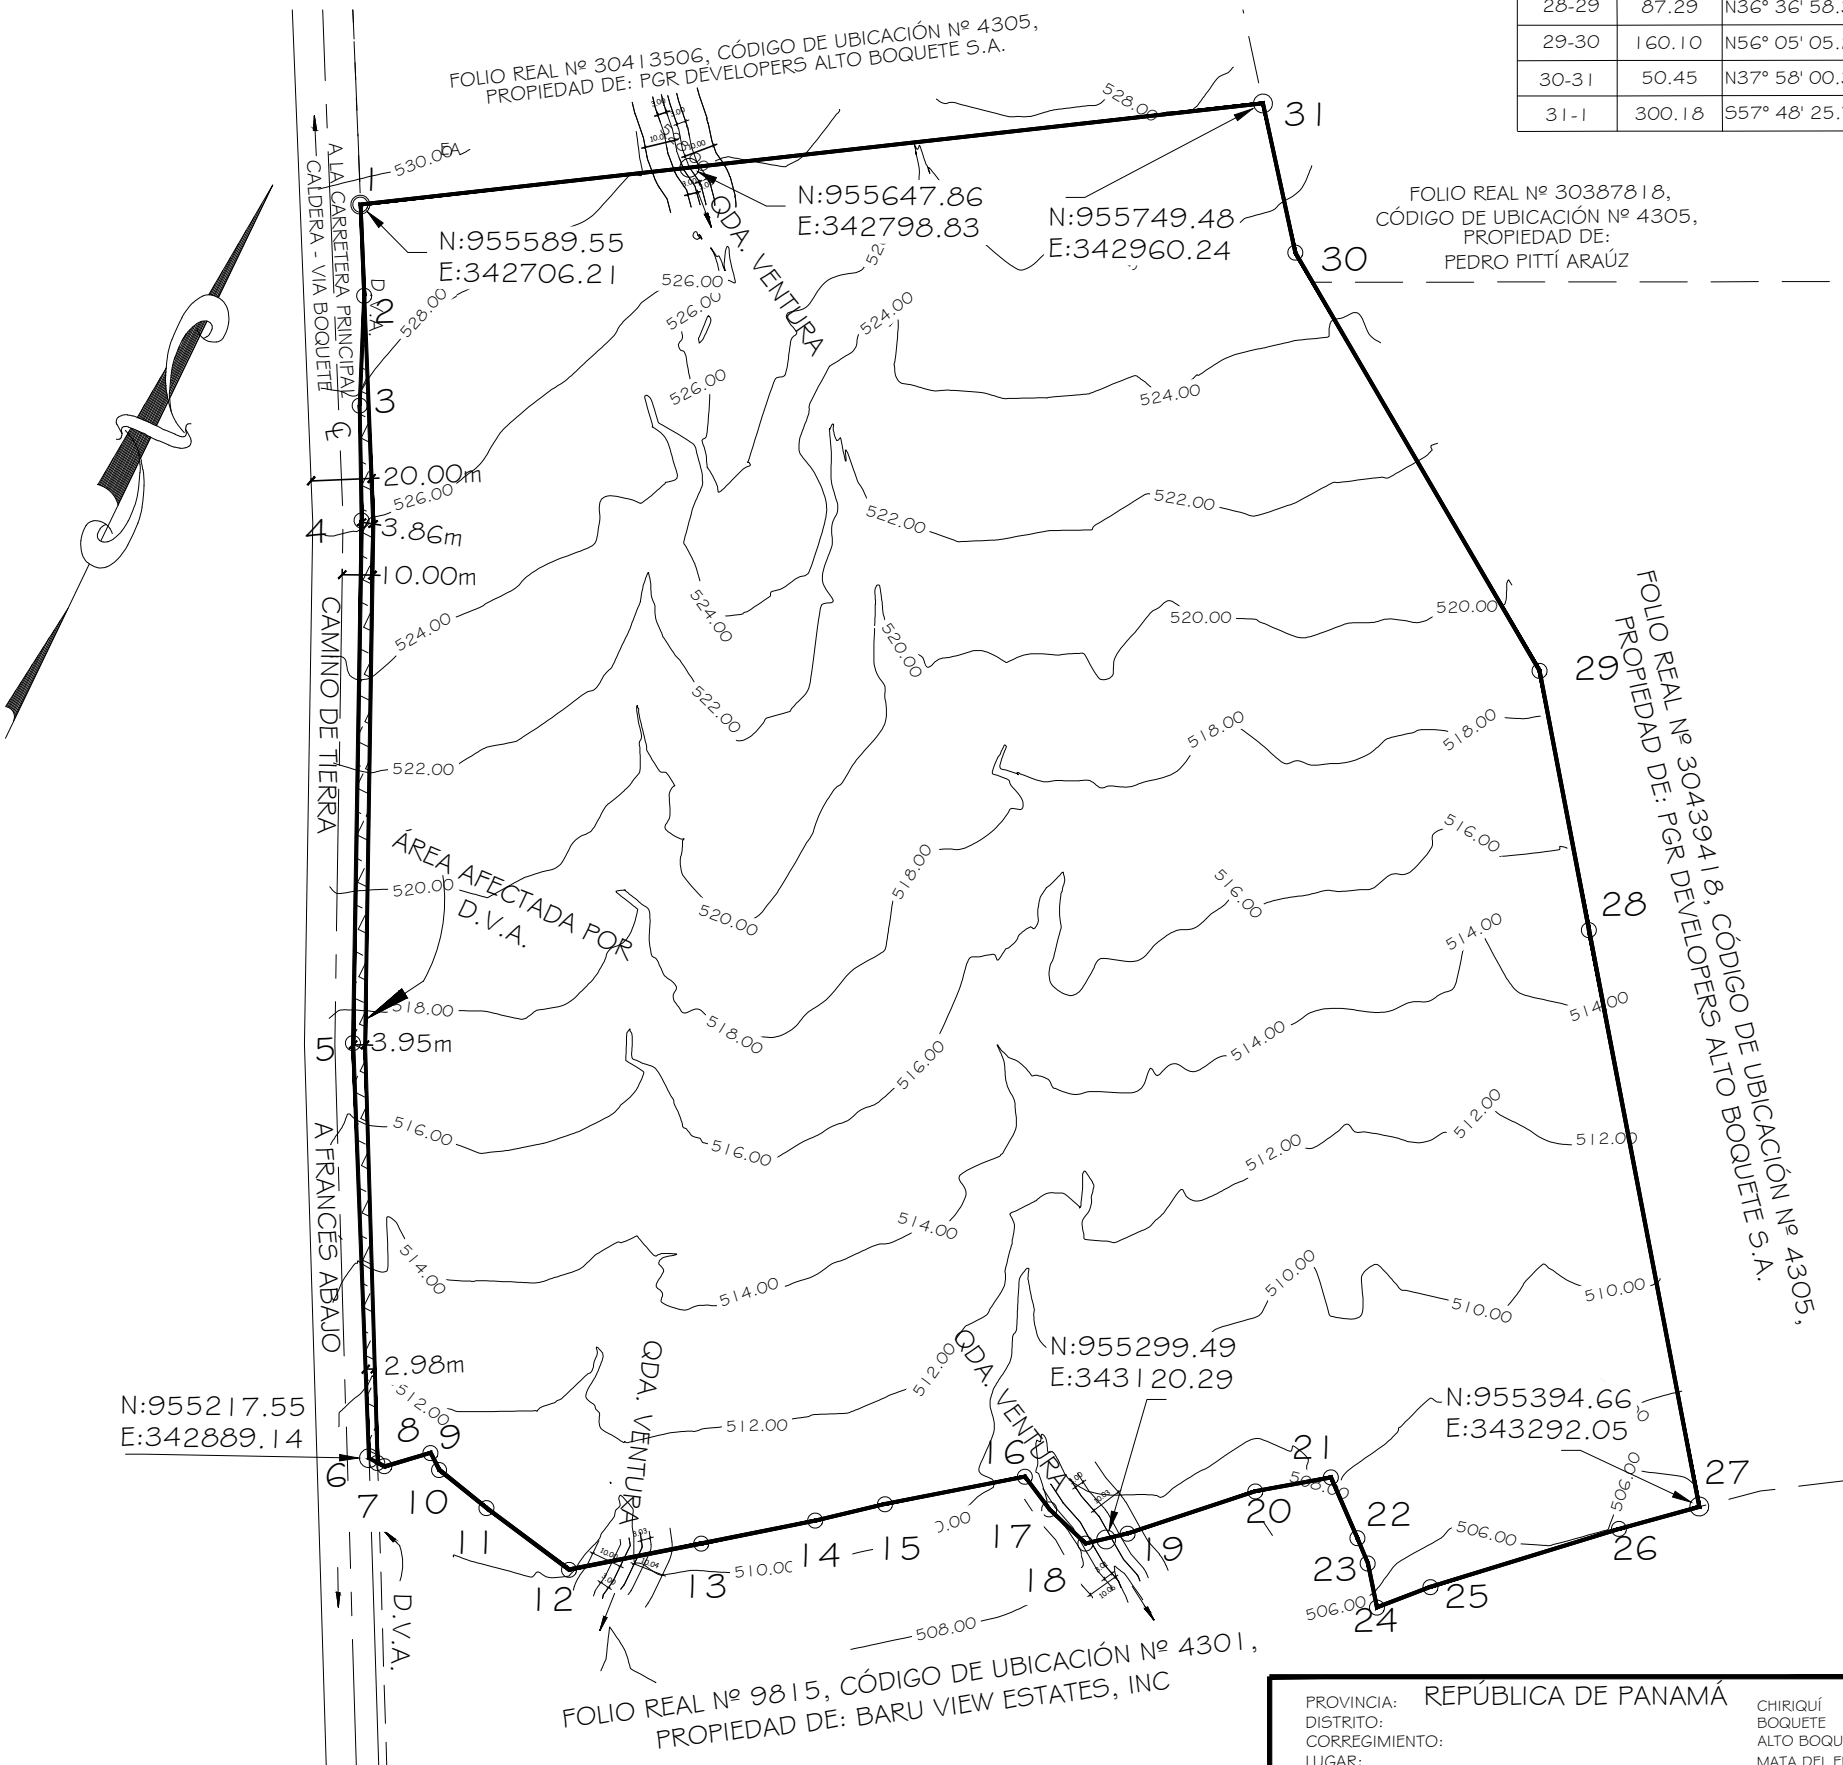

PROVINCIA:	REPÚBLICA DE PANAMÁ	CHIRIQUÍ
DISTRITO:		BOQUETE
CORREGIMIENTO:		ALTO BOQUETE
LUGAR:		MATA DEL FRANCÉS
PLANO DEMOSTRATIVO DEL FOLIO REAL Nº 30413518, CÓDIGO DE UBICACIÓN Nº 4305 PROPIEDAD DE: PGR DEVELOPERS, ALTO BOQUETE, S.A.		
PARA: PGR DEVELOPERS, ALTO BOQUETE, S.A. FICHA Nº:155689930		
ÁREA: 17 HAS+5,945.79m²		PGR DEVELOPERS ALTO BOQUETE, S.A.
ESCALA: 1 : 2,500		
FECHA: ABRIL DEL 2,024		
PGR DEVELOPERS ALTO BOQUETE, S.A.		