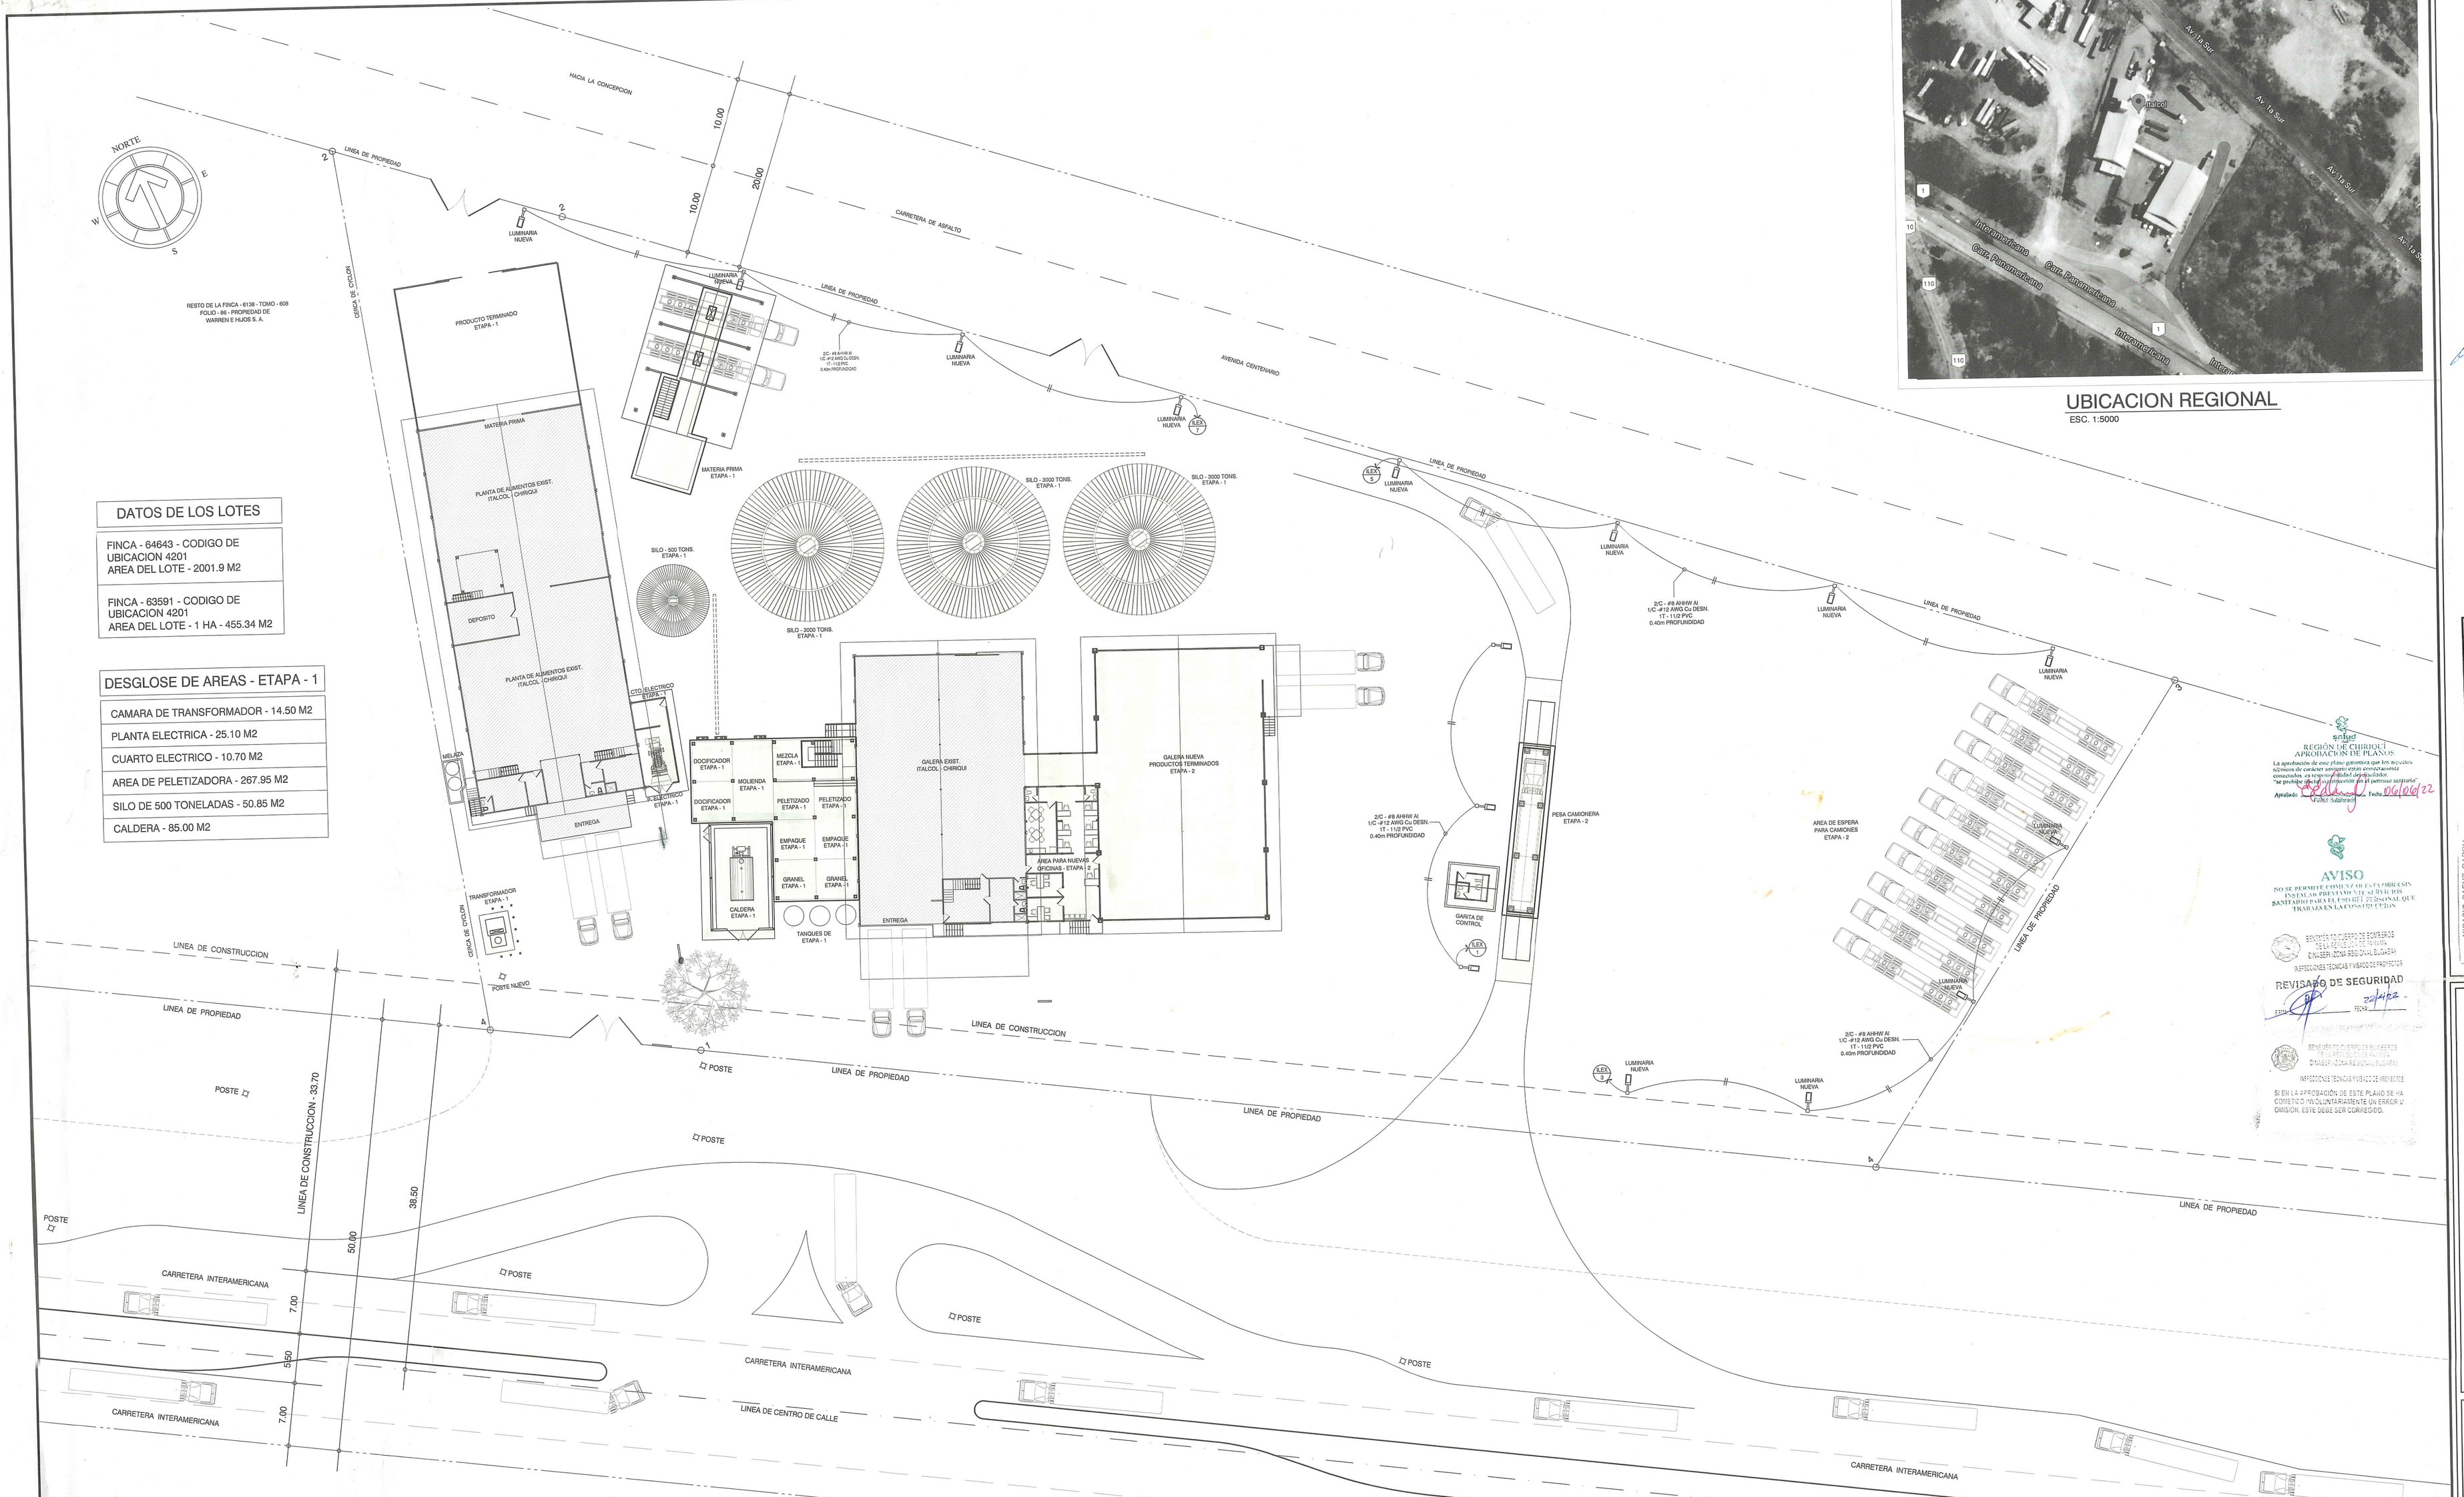

DATOS DE LOS LOTES

FINCA - 64643 - CODIGO DE UBICACION 4201 AREA DEL LOTE - 2001.9 M2
FINCA - 63591 - CODIGO DE UBICACION 4201 AREA DEL LOTE - 1 HA - 455.34 M2

DESGLOSE DE AREAS - ETAPA - 1

CAMARA DE TRANSFORMADOR - 14.50 M2
PLANTA ELECTRICA - 25.10 M2
CUARTO ELECTRICO - 10.70 M2
AREA DE PELETIZADORA - 267.95 M2
SILO DE 500 TONELADAS - 50.85 M2
CALDERA - 85.00 M2

PLANTA DE LOCALIZACION CADASA - ITALCOL - CHIRIQUI - PLAN MAESTRO GENERAL

ESC. 1:250

UBICACION REGIONAL

ESC. 1:5000

DANIEL ALEJANDRO MUÑOZ CONTRERAS
INGENIERO CIVIL
IDONEIDAD: LIC-2001-134-139
FIRMA
Ley 15 del 26 de enero de 1959
Junta Técnica de Ingeniería y Arquitectura

ASAMBLEA NACIONAL DE DIPUTADOS
DE LA REPUBLICA DE PANAMA
DIRECCION DE OBRAS REGIONAL BUGA
INSPECCIONES TECNICAS Y VISADO DE PROYECTOS
"PLANO VISADO"
FECHA 26/10/21
P-191-21
ANT-108-21

RAMIRO ARAUZ GUERRA
ARQUITECTO
L.C. 1994-184 (PERSONA NATURAL)
FIRMA
Ley 15 de 26 de Enero de 1959
Junta Técnica de Ingeniería y Arquitectura

ELIAS E. CONTRERAS B.
INGENIERO ELECTRICISTA
IDONEIDAD DC No 1994-013-402
FIRMA
Ley 15 del 26 de Enero de 1959
Junta Técnica de Ingeniería y Arquitectura

NICASIO JUAREZ GARCIA
INGENIERO CIVIL
Lic. No. 89-084-006
FIRMA
Ley 15 de 26 de Enero de 1959
Junta Técnica de Ingeniería y Arquitectura

REPUBLICA DE PANAMA - PROVINCIA DE CHIRIQUI - MUNICIPIO DE BOQUETE

REGIÓN DE CHIRIQUÍ
APROBACIÓN DE PLANOS
La aprobación de este plano garantiza que los requisitos técnicos de carácter urbano están cumplidos satisfactoriamente, en ningún caso implica aprobación de "no problema ambiental" o aprobación de el permiso sanitario.
Aprobado: Fecha 01/06/22
Arlex Salazar

AVISO
NO SE PERMITE CONSTRUIR ESTA OBRA SIN INSTALAR PREVIAMENTE LAS REDES DE AGUA SANITARIO PARA EL USO DEL ALCANTARILLADO QUE TRANSITA EN LA CONSTRUCCION

REPUBLICA DE PANAMA
BENEMERITO CUERPO DE BOMBEROS
DIRECCION DE PREVENCION
DIVISION DE INGENIERIA
INSPECCIONES TECNICAS Y VISADO DE PROYECTOS
REVISADO DE SEGURIDAD
FECHA 26/10/22

REPUBLICA DE PANAMA
BENEMERITO CUERPO DE BOMBEROS
DIRECCION DE PREVENCION
DIVISION DE INGENIERIA
INSPECCIONES TECNICAS Y VISADO DE PROYECTOS
SI EN LA APROBACION DE ESTE PLANO SE HA COMETIDO VOLUNTARIAMENTE UN ERROR U OMISION, ESTE DEBE SER CORREGIDO.

" CIA. DE ALIMENTOS DE ANIMALES, S.A. "

PROYECTO: PLANOS PARA AMPLIACION DE LA PLANTA DE ALIMENTOS CADASA - ITALCOL CHIRIQUI

UBICACION: PROVINCIA DE CHIRIQUI DISTRITO DE BOQUERON, CORREG. DE PEDREGAL
LUGAR LA VICTORIA

ARQ.: RAMIRO ARAUZ	ESTRUCTURA: ING. INCACIO DARIS	ELECTRICIDAD: ING. ELIAS CONTRERAS	FECHA: SEPTIEMBRE 2021
ELECTRICIDAD:	PORTAMERA:	MECANICA:	ESCALA: INDICADA
			No. DE PLANO: 01
			TOTAL: 27

REPRESENTANTE LEGAL:

italcol
alimentos concentrados